


- 1 kantoorgebouw Stichtage
- 2 gevel OVT
- 3 busplatform
- 4 perrons
- 5 tramviaduct
- 6 Rijnstraat
- 7 Anna van Buerenplein

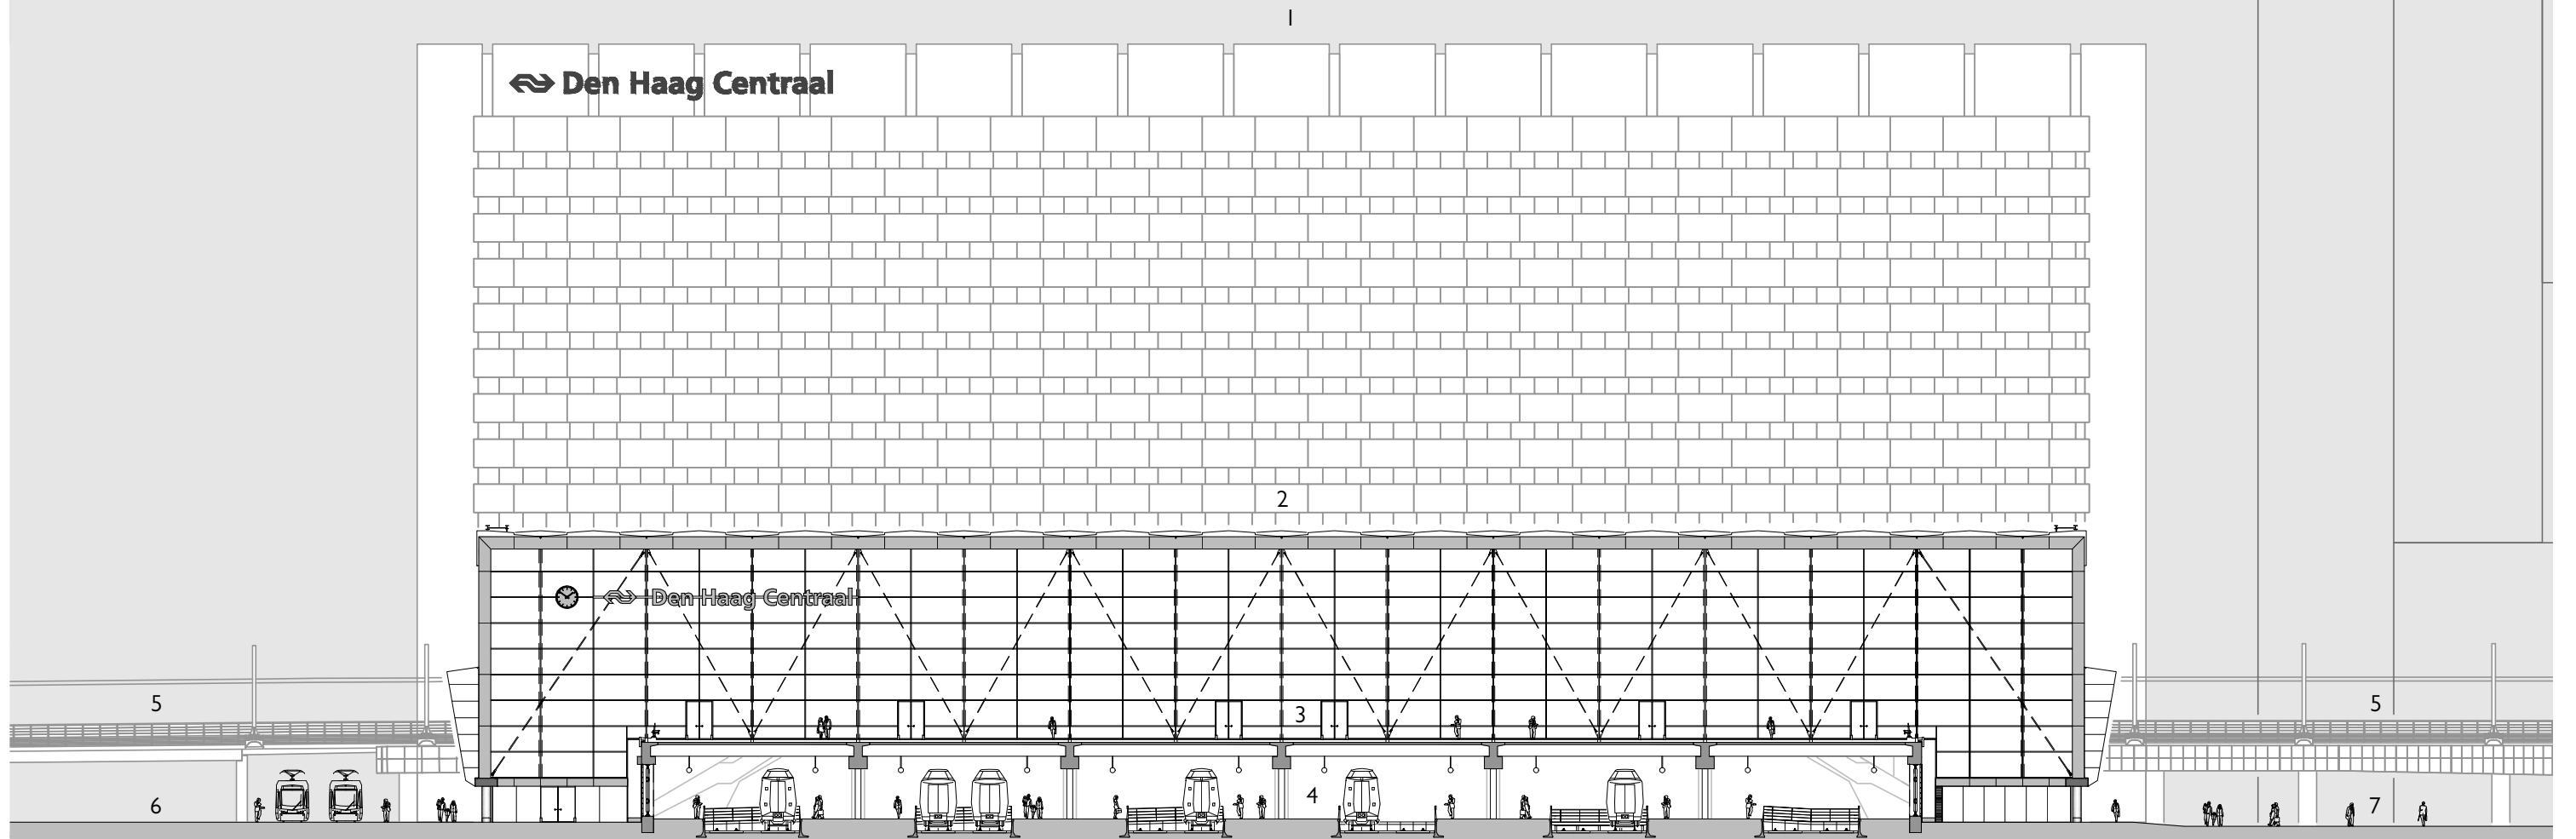

0 5 10 25m

