

**Drukkring**  
**segment**  
**90 graden**

Pos / merk	Profiel	Materiaal	Aantal	Lengte (mm)	Gewicht (kg)
1P11	S11P15170	S355JR	1	302	6.4
2D1	PL30*185	S355JR	1	4518	196.8
2H1	B48.3/3.6	S235JR	1	3985	15.8
2H2	MOER_M12	S235JR	8.8	32	10
2P1	PL7*40	S235JR	2	283	1.4
2P2	PL8*40	S235JR	2	283	1.4
2P3	PL10*184.5	S235JR	17	302	46.8
2P4	PL10*168.2	S235JR	1	302	2.4
2P5	PL10*177.8	S235JR	1	324	2.7
2P9	PL3*248.6	S235JR	18	349	33.8
2P10	PL3*248.7	S235JR	16	372	32.0
Totaal gewicht per merk (kg):					340.2

GEMAAKT:		GECONTROLEERD:	
Controle bij poedercoaten en/of verzinken:			
Onderwerp: 90 graden - DRUKRING	Formaat: A1	Projectnummer_Fase: 240078_2	
Getekend: T. Ligthart	Schaal: 1:4	Tekening: A [2D.1 - 1]	


1	DEFINITIEF	03-04-2014
2	Revisie	Revisie omschrijving
3	Revisie	Revisie omschrijving

2 COMP ZFF PRIMER RAL9010 80µm

DOBBELE HOEKKLASSEN*	BUSVERBINDINGEN IN VAKWERKEN*	LASSEN BIJ OPRIJKPLATEN*
S235 & S275: a = 0.38 x t	S235 & S275: a = 1	a = 0.7 x t
S355: a = 0.44 x t	S355: a = 1.1 x t	1 TENZIJ ANDERS VERMELD

**VIC OBDAM**

BOUWEN BEGINT MET STAAL

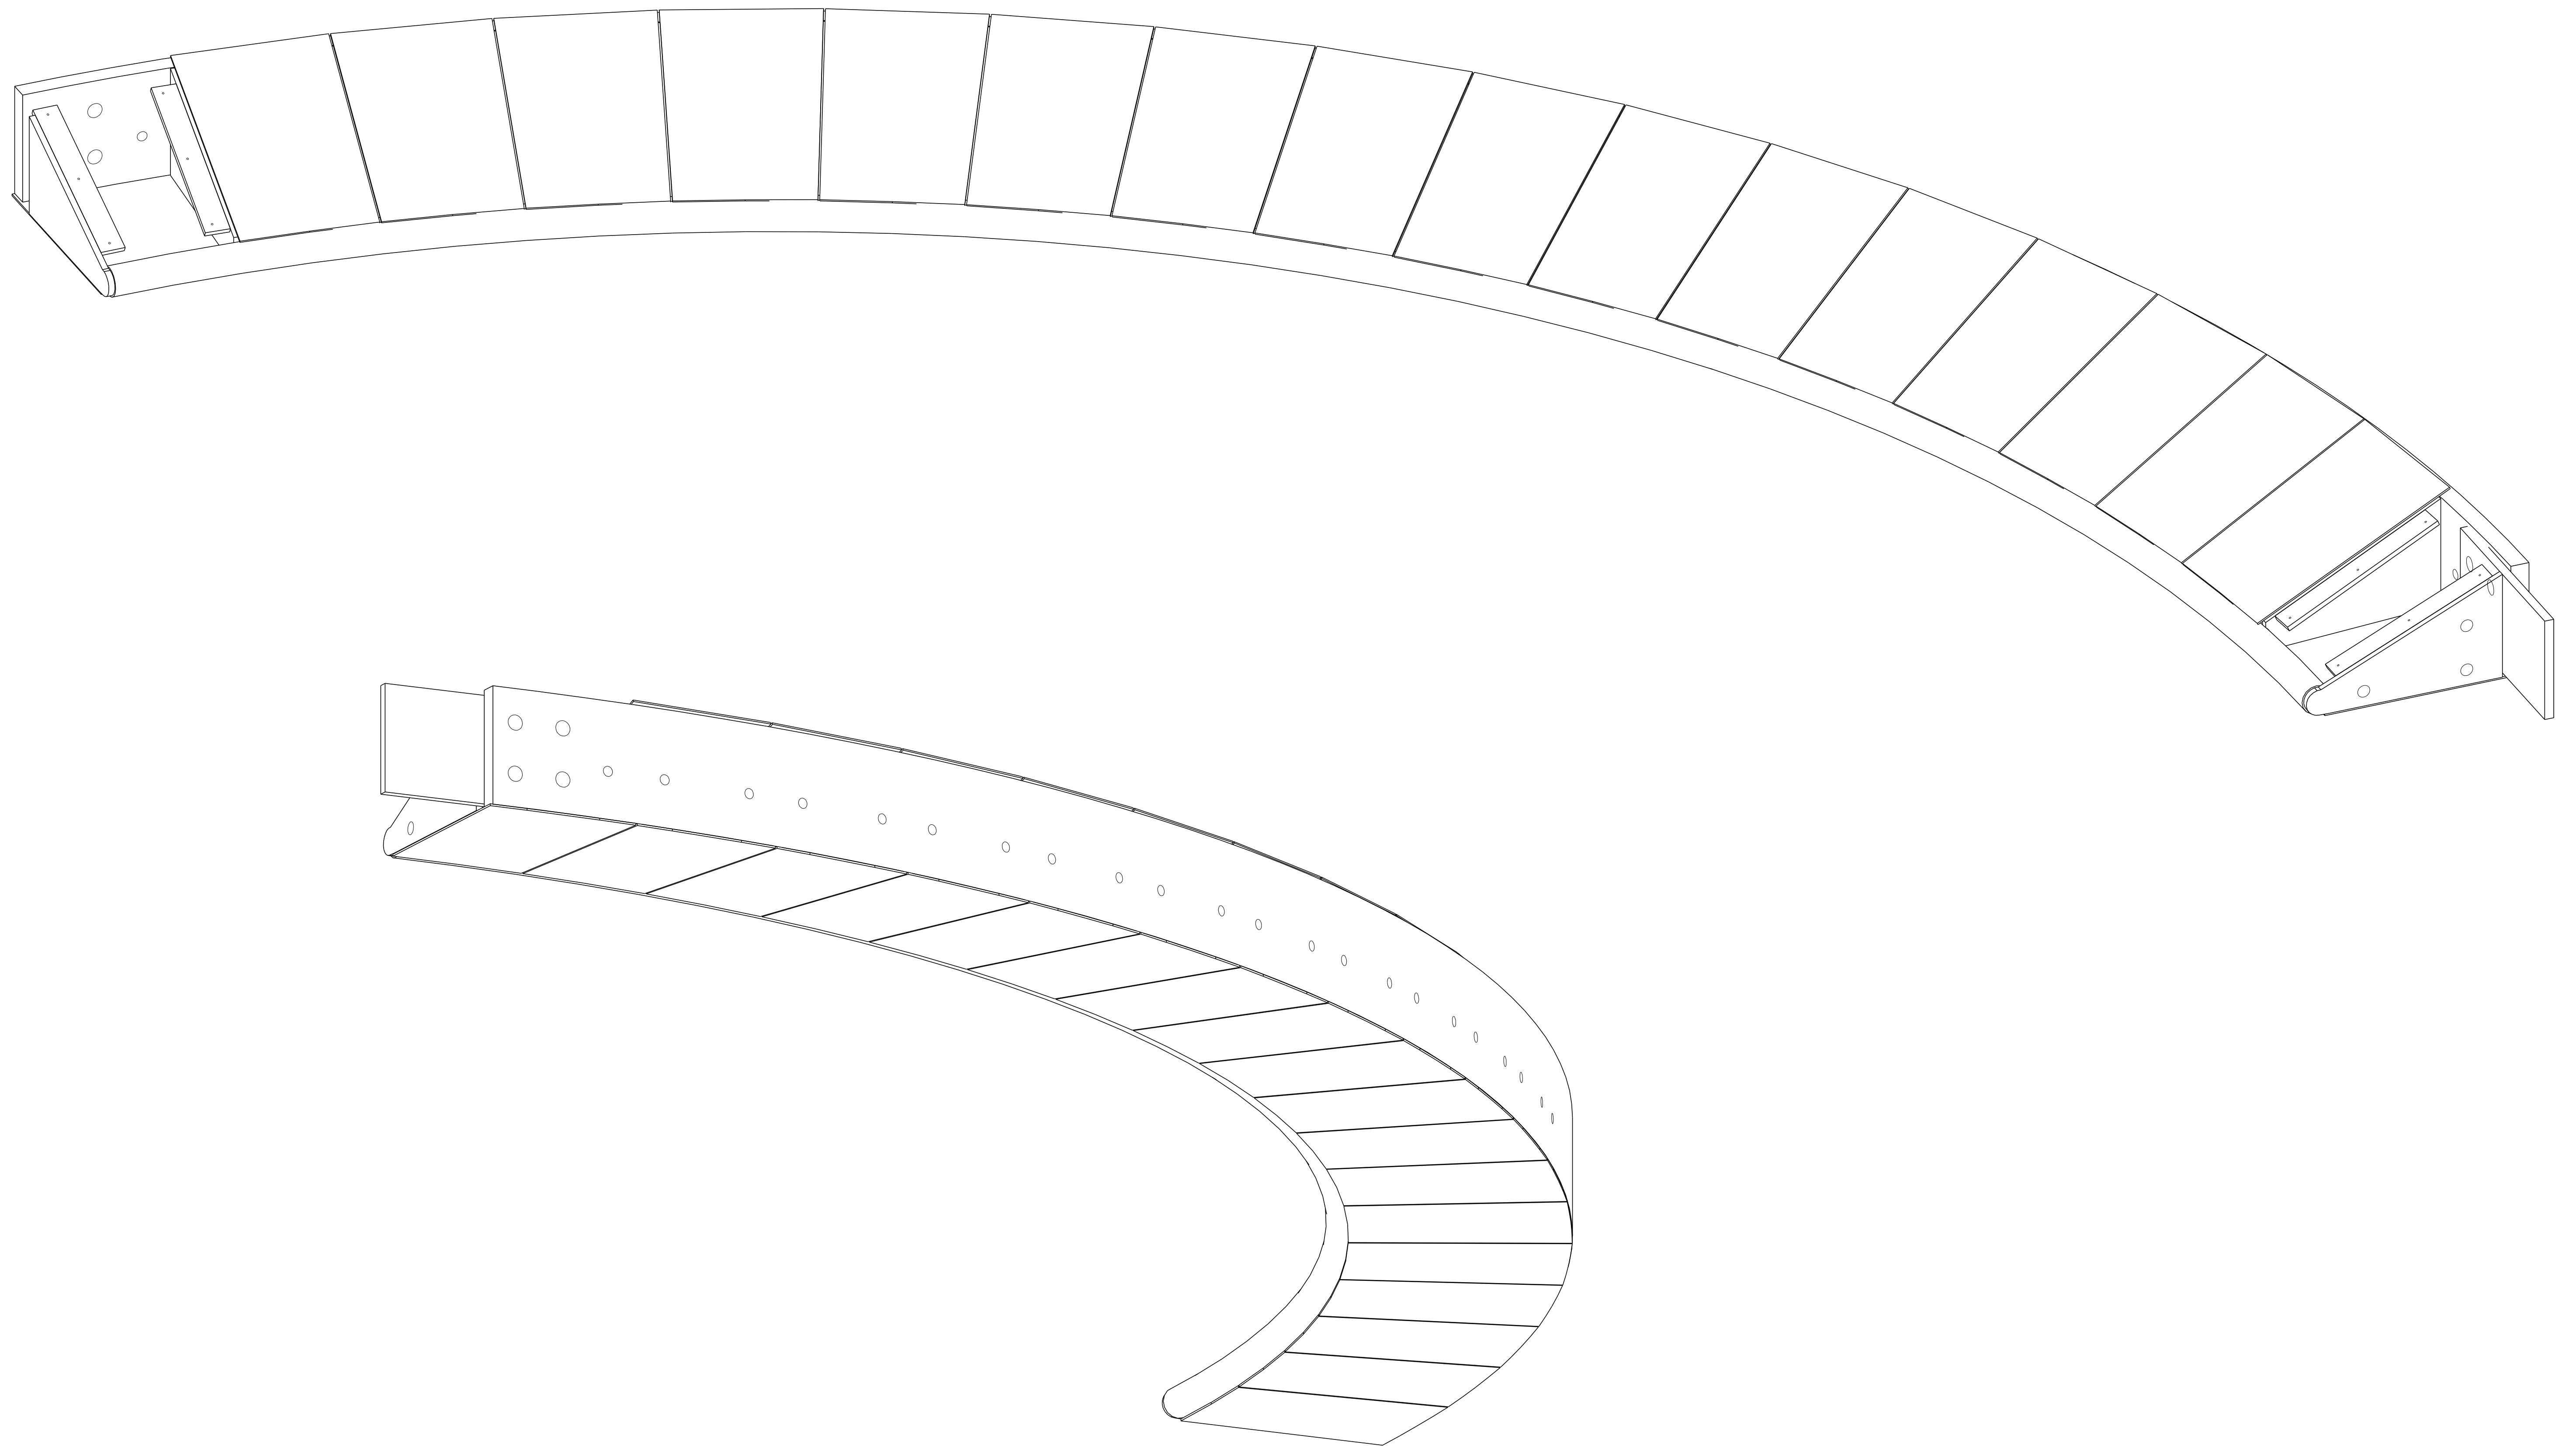

MERKENPOS Merk: 2D1		Aantal: 3		Totale lengte: 4189mm	
Pos / merk	Profiel	Materiaal	Aantal	Lengte (mm)	Gewicht (kg)
1P11	S18P15-170	S355JR	1	300	6,4
2D1	PL30*185	S355JR	1	4518	196,8
2H1	B48.3/3.6	S235JR	1	3985	15,8
2H2	MOER_M12		8,8	32	10
2P1	PL8*40	S235JR	2	283	1,4
2P2	PL8*40	S235JR	2	283	1,4
2P3	PL10*184,5	S235JR	17	302	46,8
2P4	PL10*168,2	S235JR	1	302	2,4
2P5	PL10*177,8	S235JR	1	324	2,7
2P9	PL3*248,6	S235JR	18	349	33,8
2P10	PL3*248,7	S235JR	16	372	32,0
Totaal gewicht per merk (kg):					340,2

1		DEFINITIEF		03-04-2014	
Rev. nr.	Revisie m.n.	Revisie omschrijving	Revisie datum		
Conservering:					
2 COMP ZFF PRIMER RAL9010 80µm					
FASE: CONS.2.1 - dakring 1-30					
DUBBELE HOEKKLASSEN*		BUSVERBINDINGEN IN VAKWERKEN*		LASSEN BIJ OPDIKPLATEN*	
S235 & S275: a = 0,38 x t		S235 & S275: a = t		a = 0,7 x t min	
S355: a = 0,44 x t		S355: a = 1,1 x t		* TENZIJ ANDERS VERMELD	
GEMAAKT:		GECONTROLEERD:			
Controle bij poedercoaten en/of verzinken:					
Onderwerp: 90 graden - DRUKRING		Formaat: A1		Projectnummer_Fase: 240078_2	
Getekend: T. Ligthart		Schaal: 1:5		Tekening: A [2D.1 - 2]	
BOUWEN BEGINT MET STAAL		VIC OBDAM			