
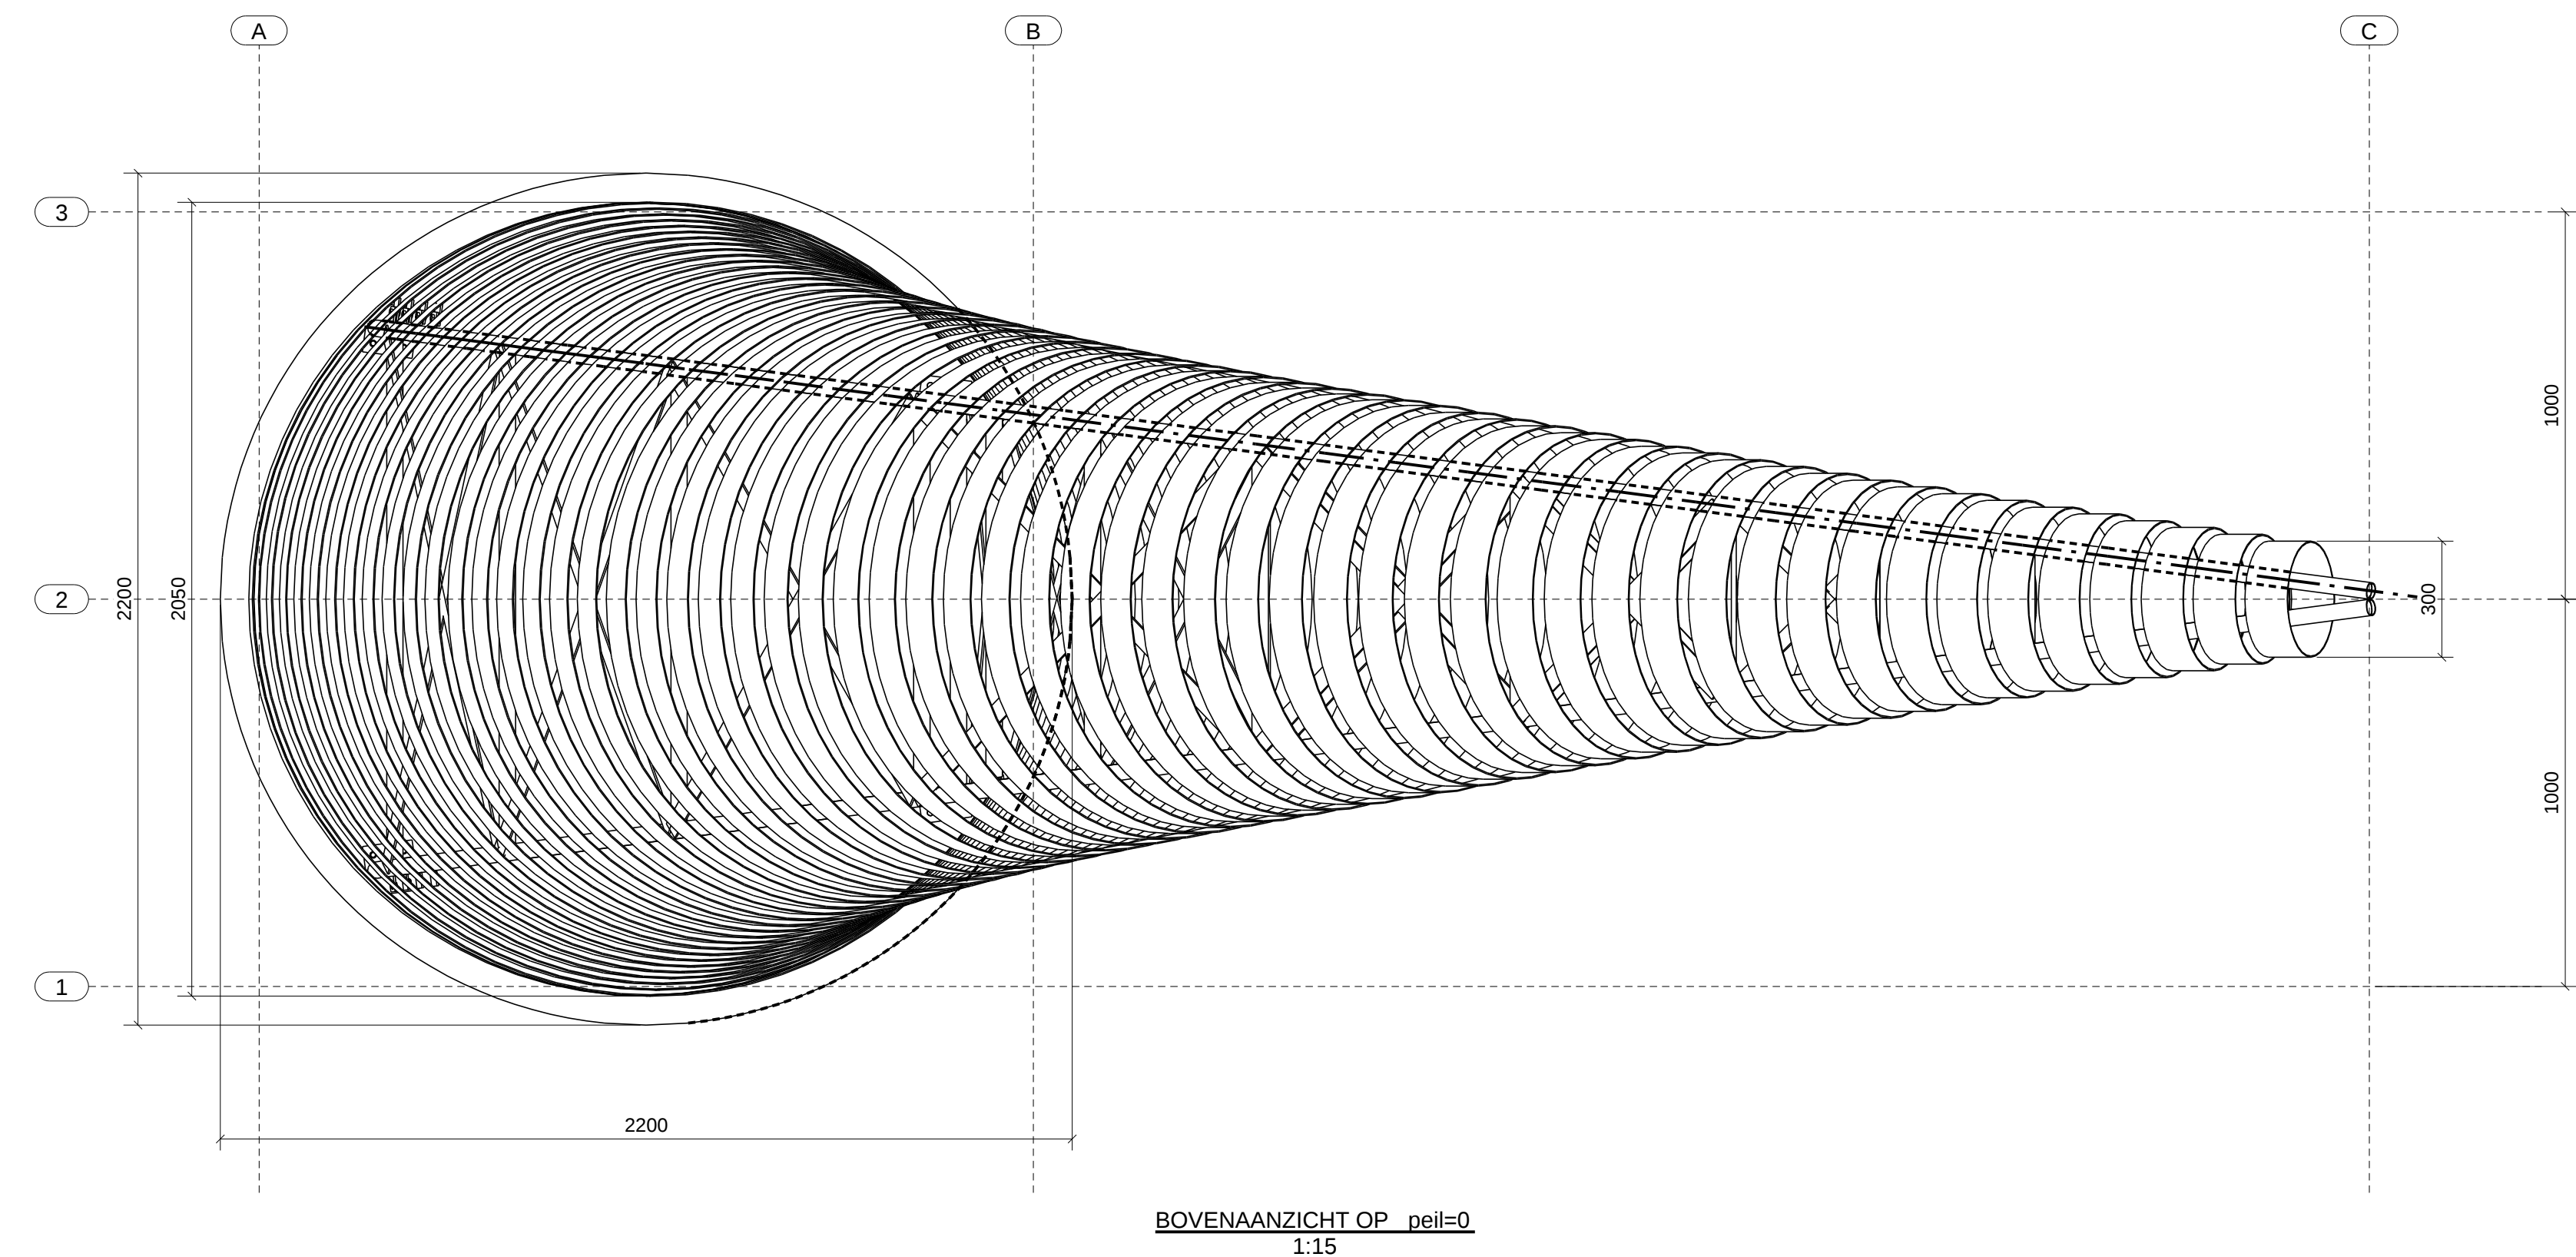
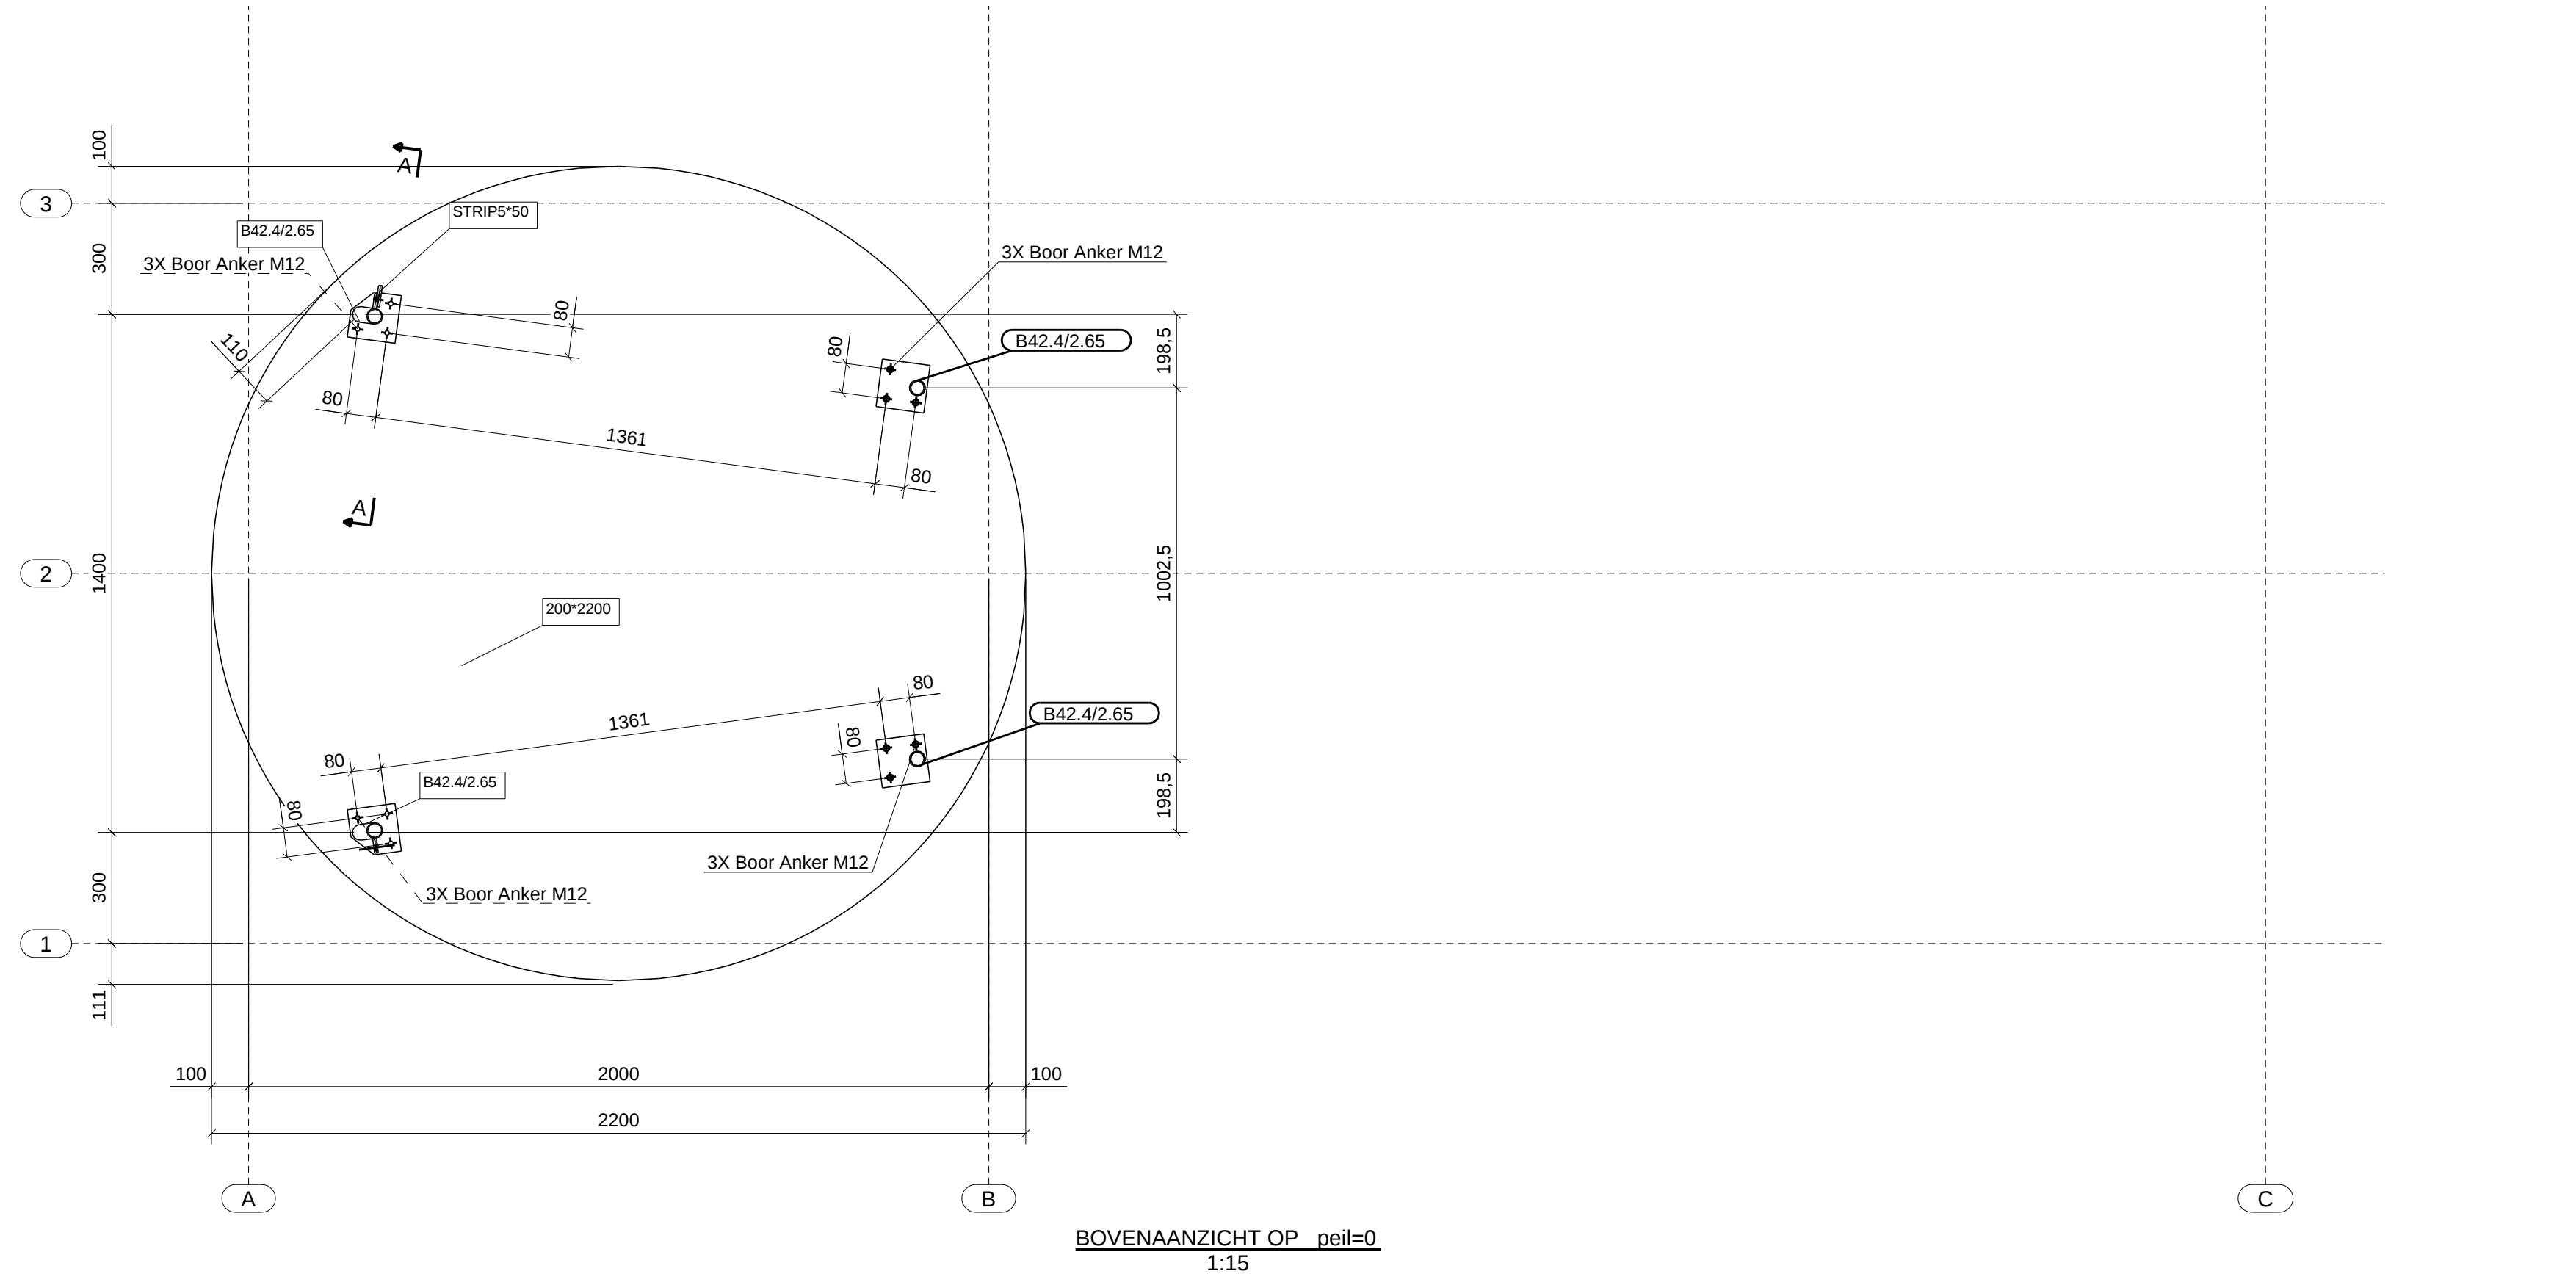
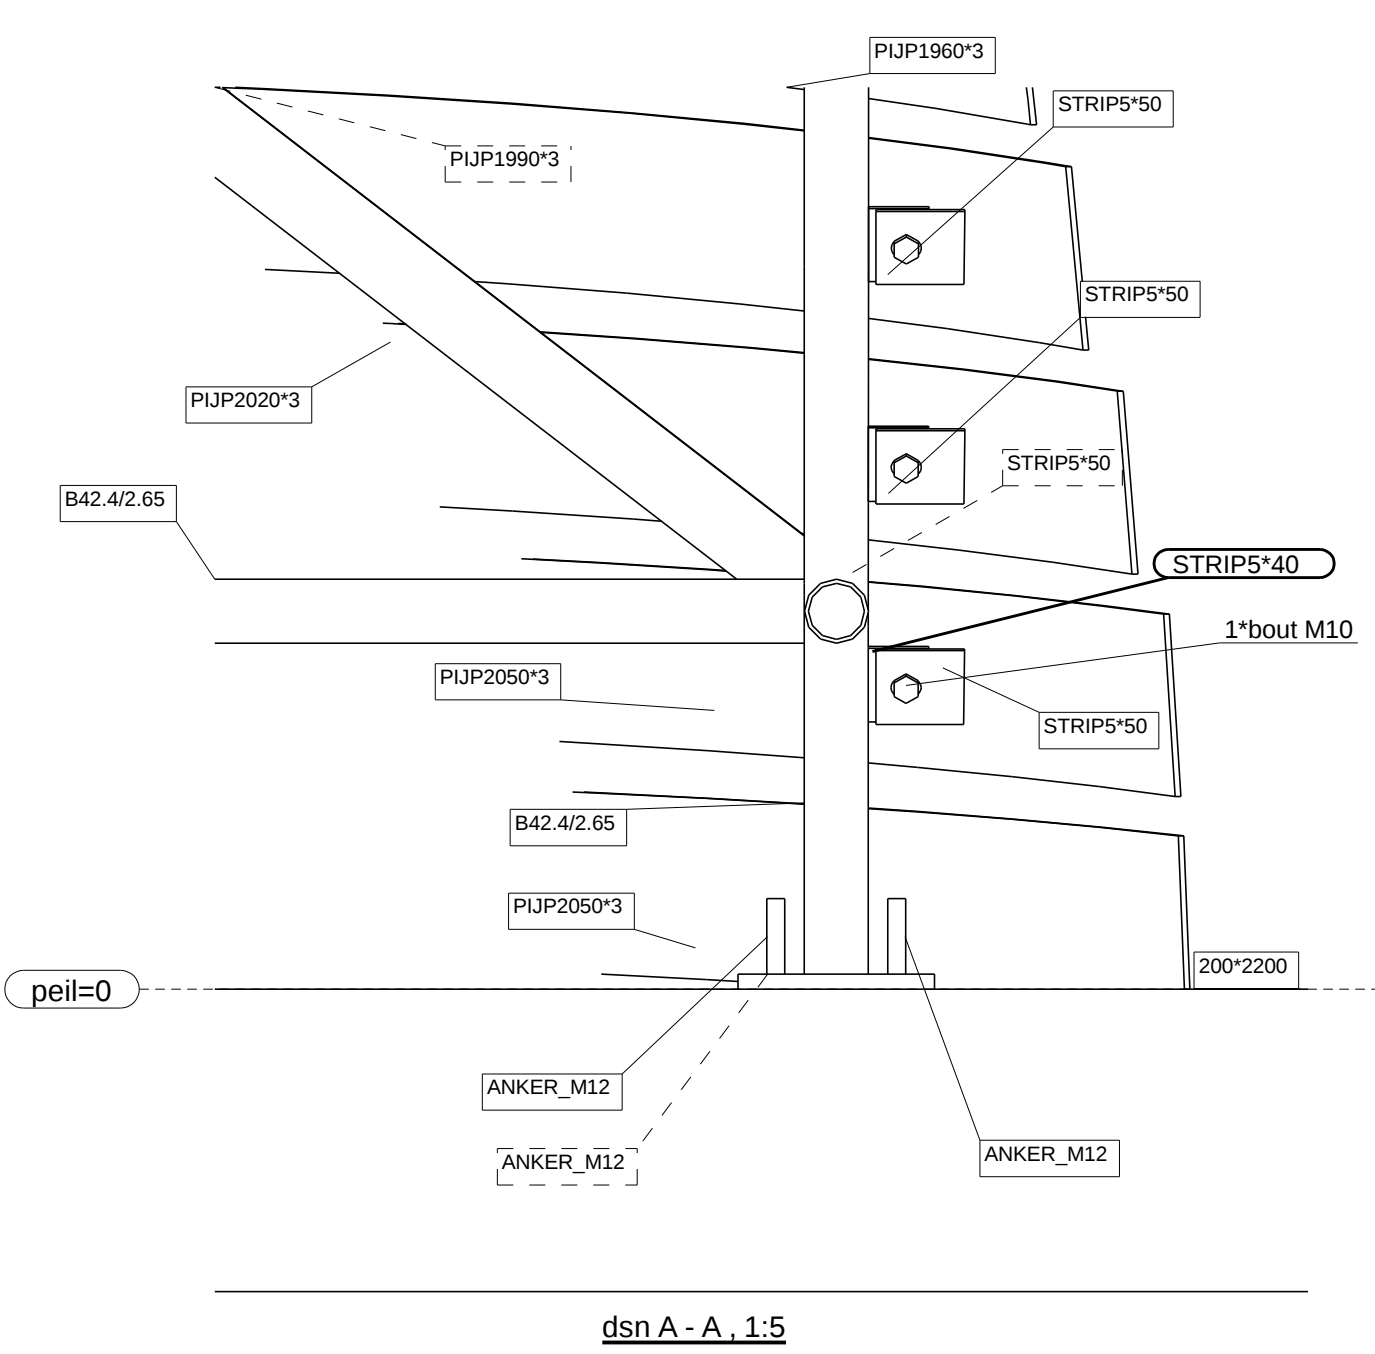
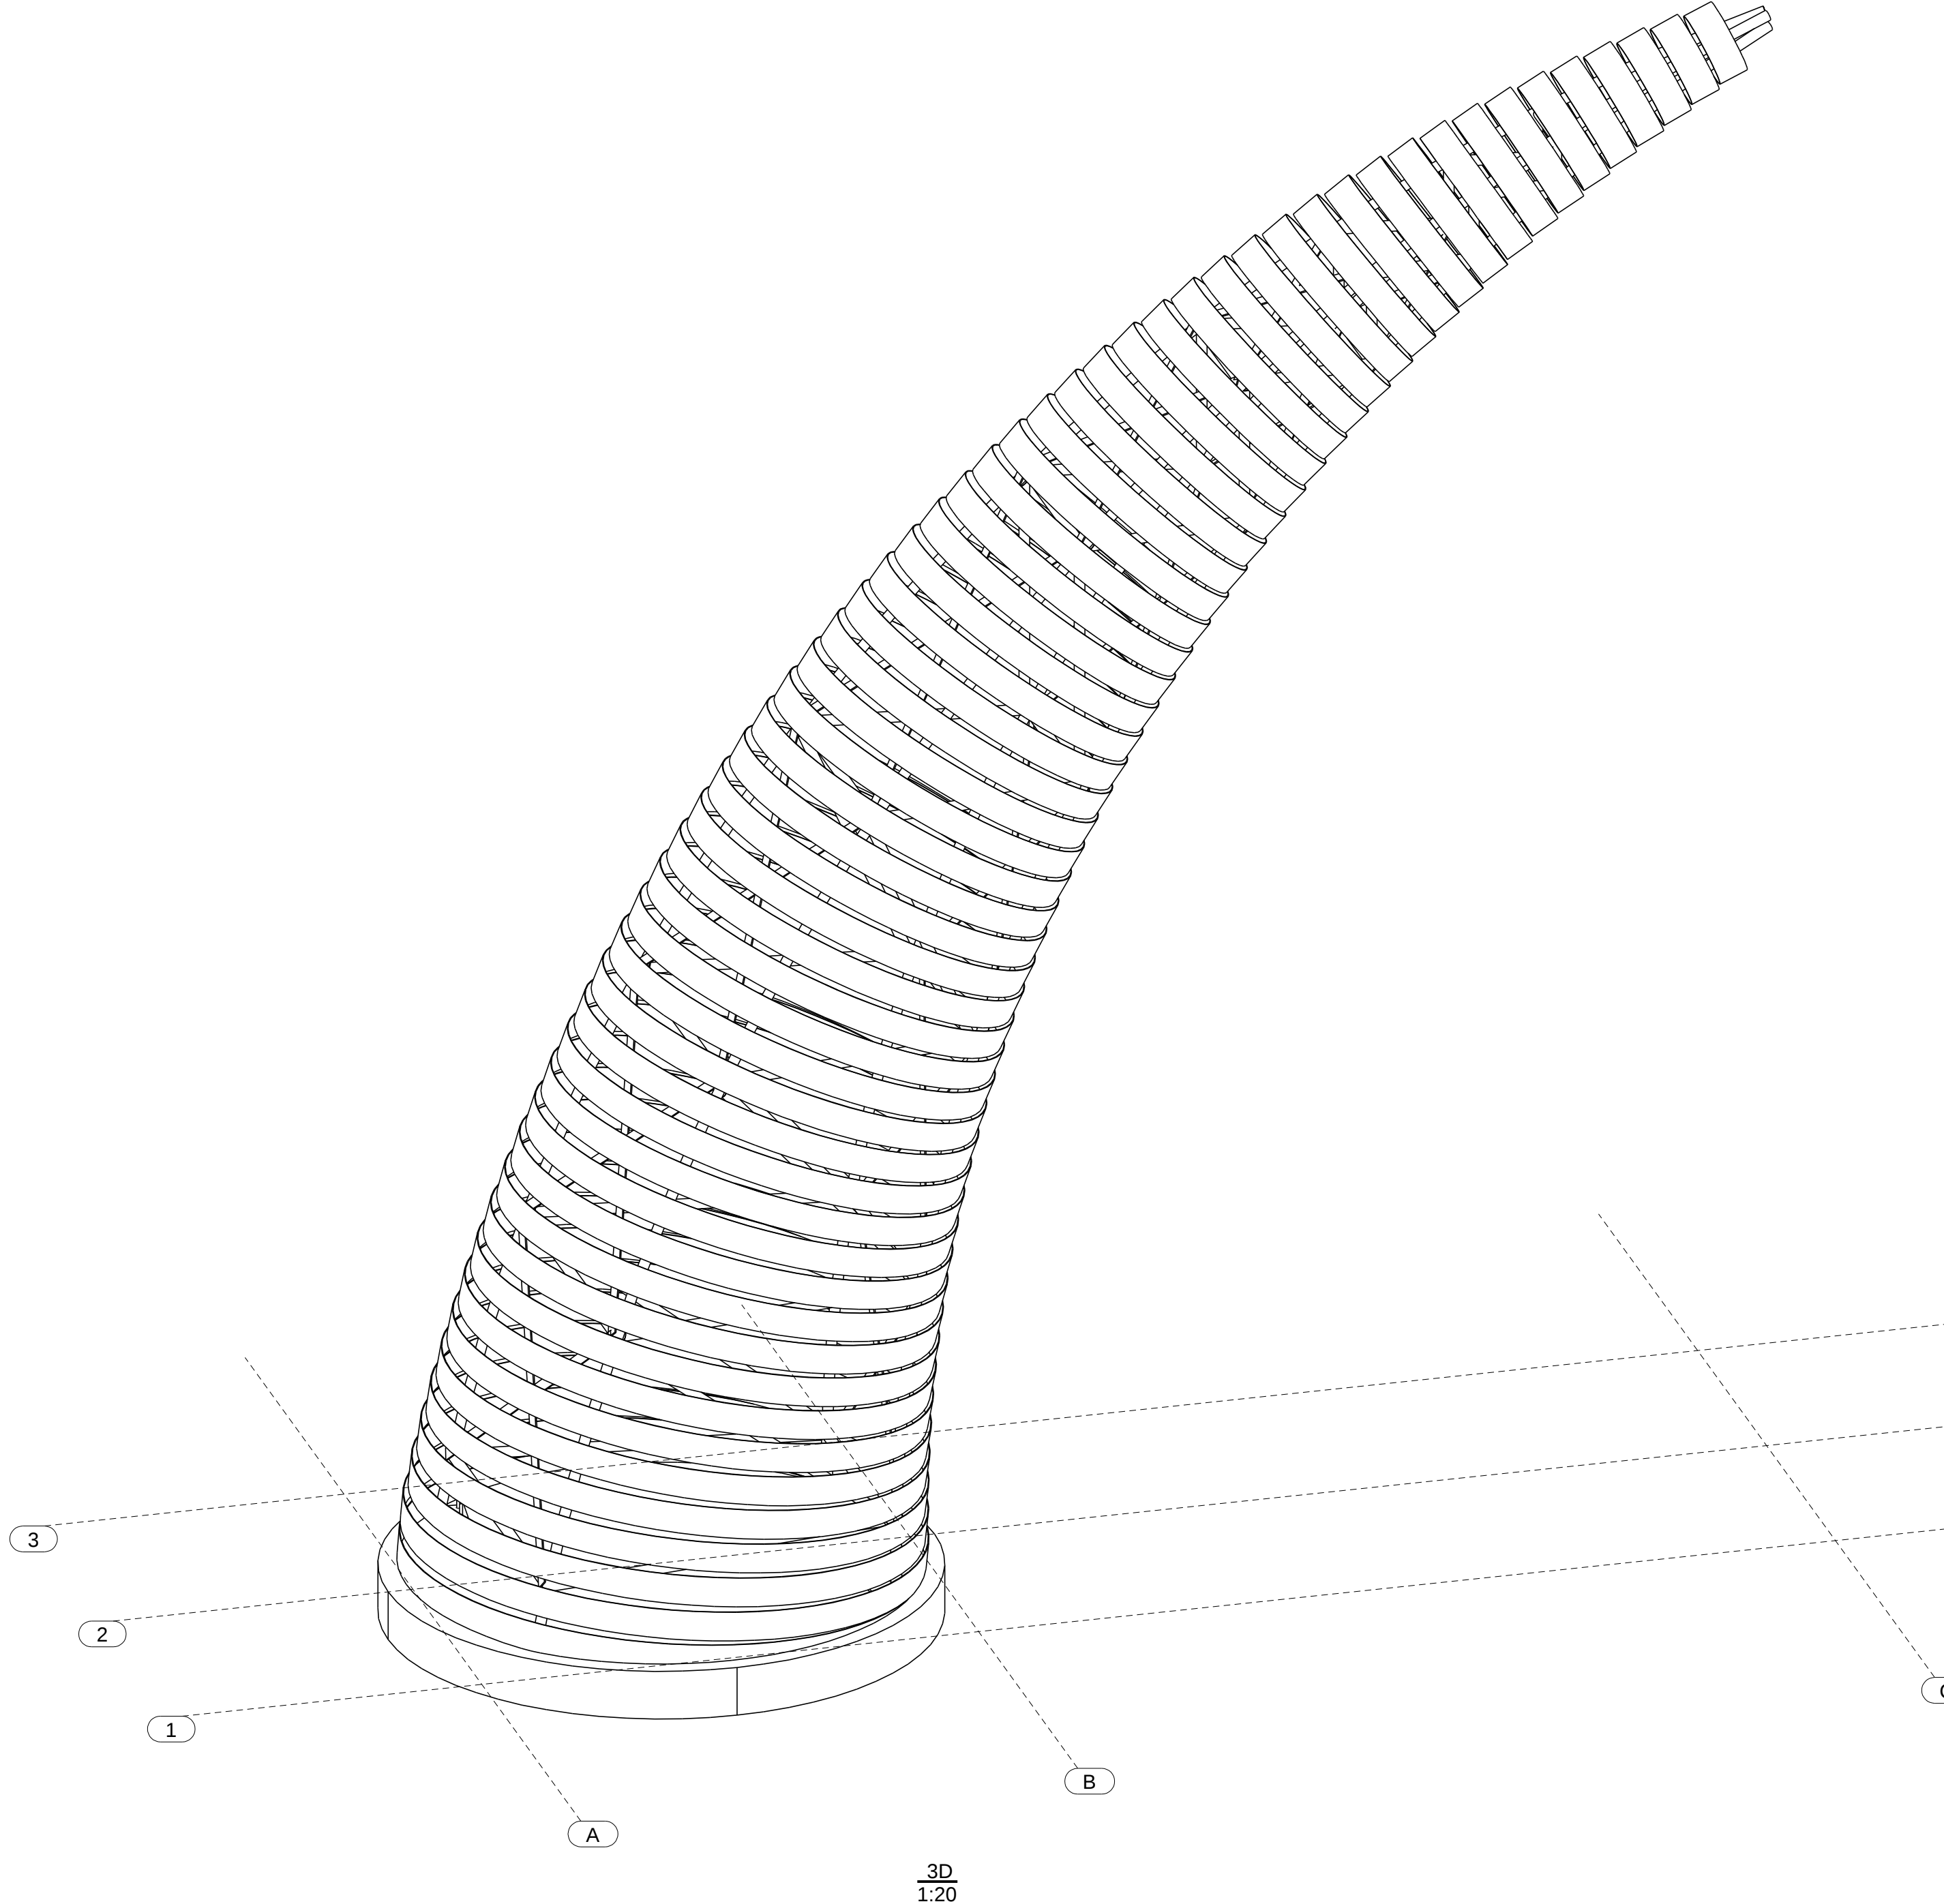
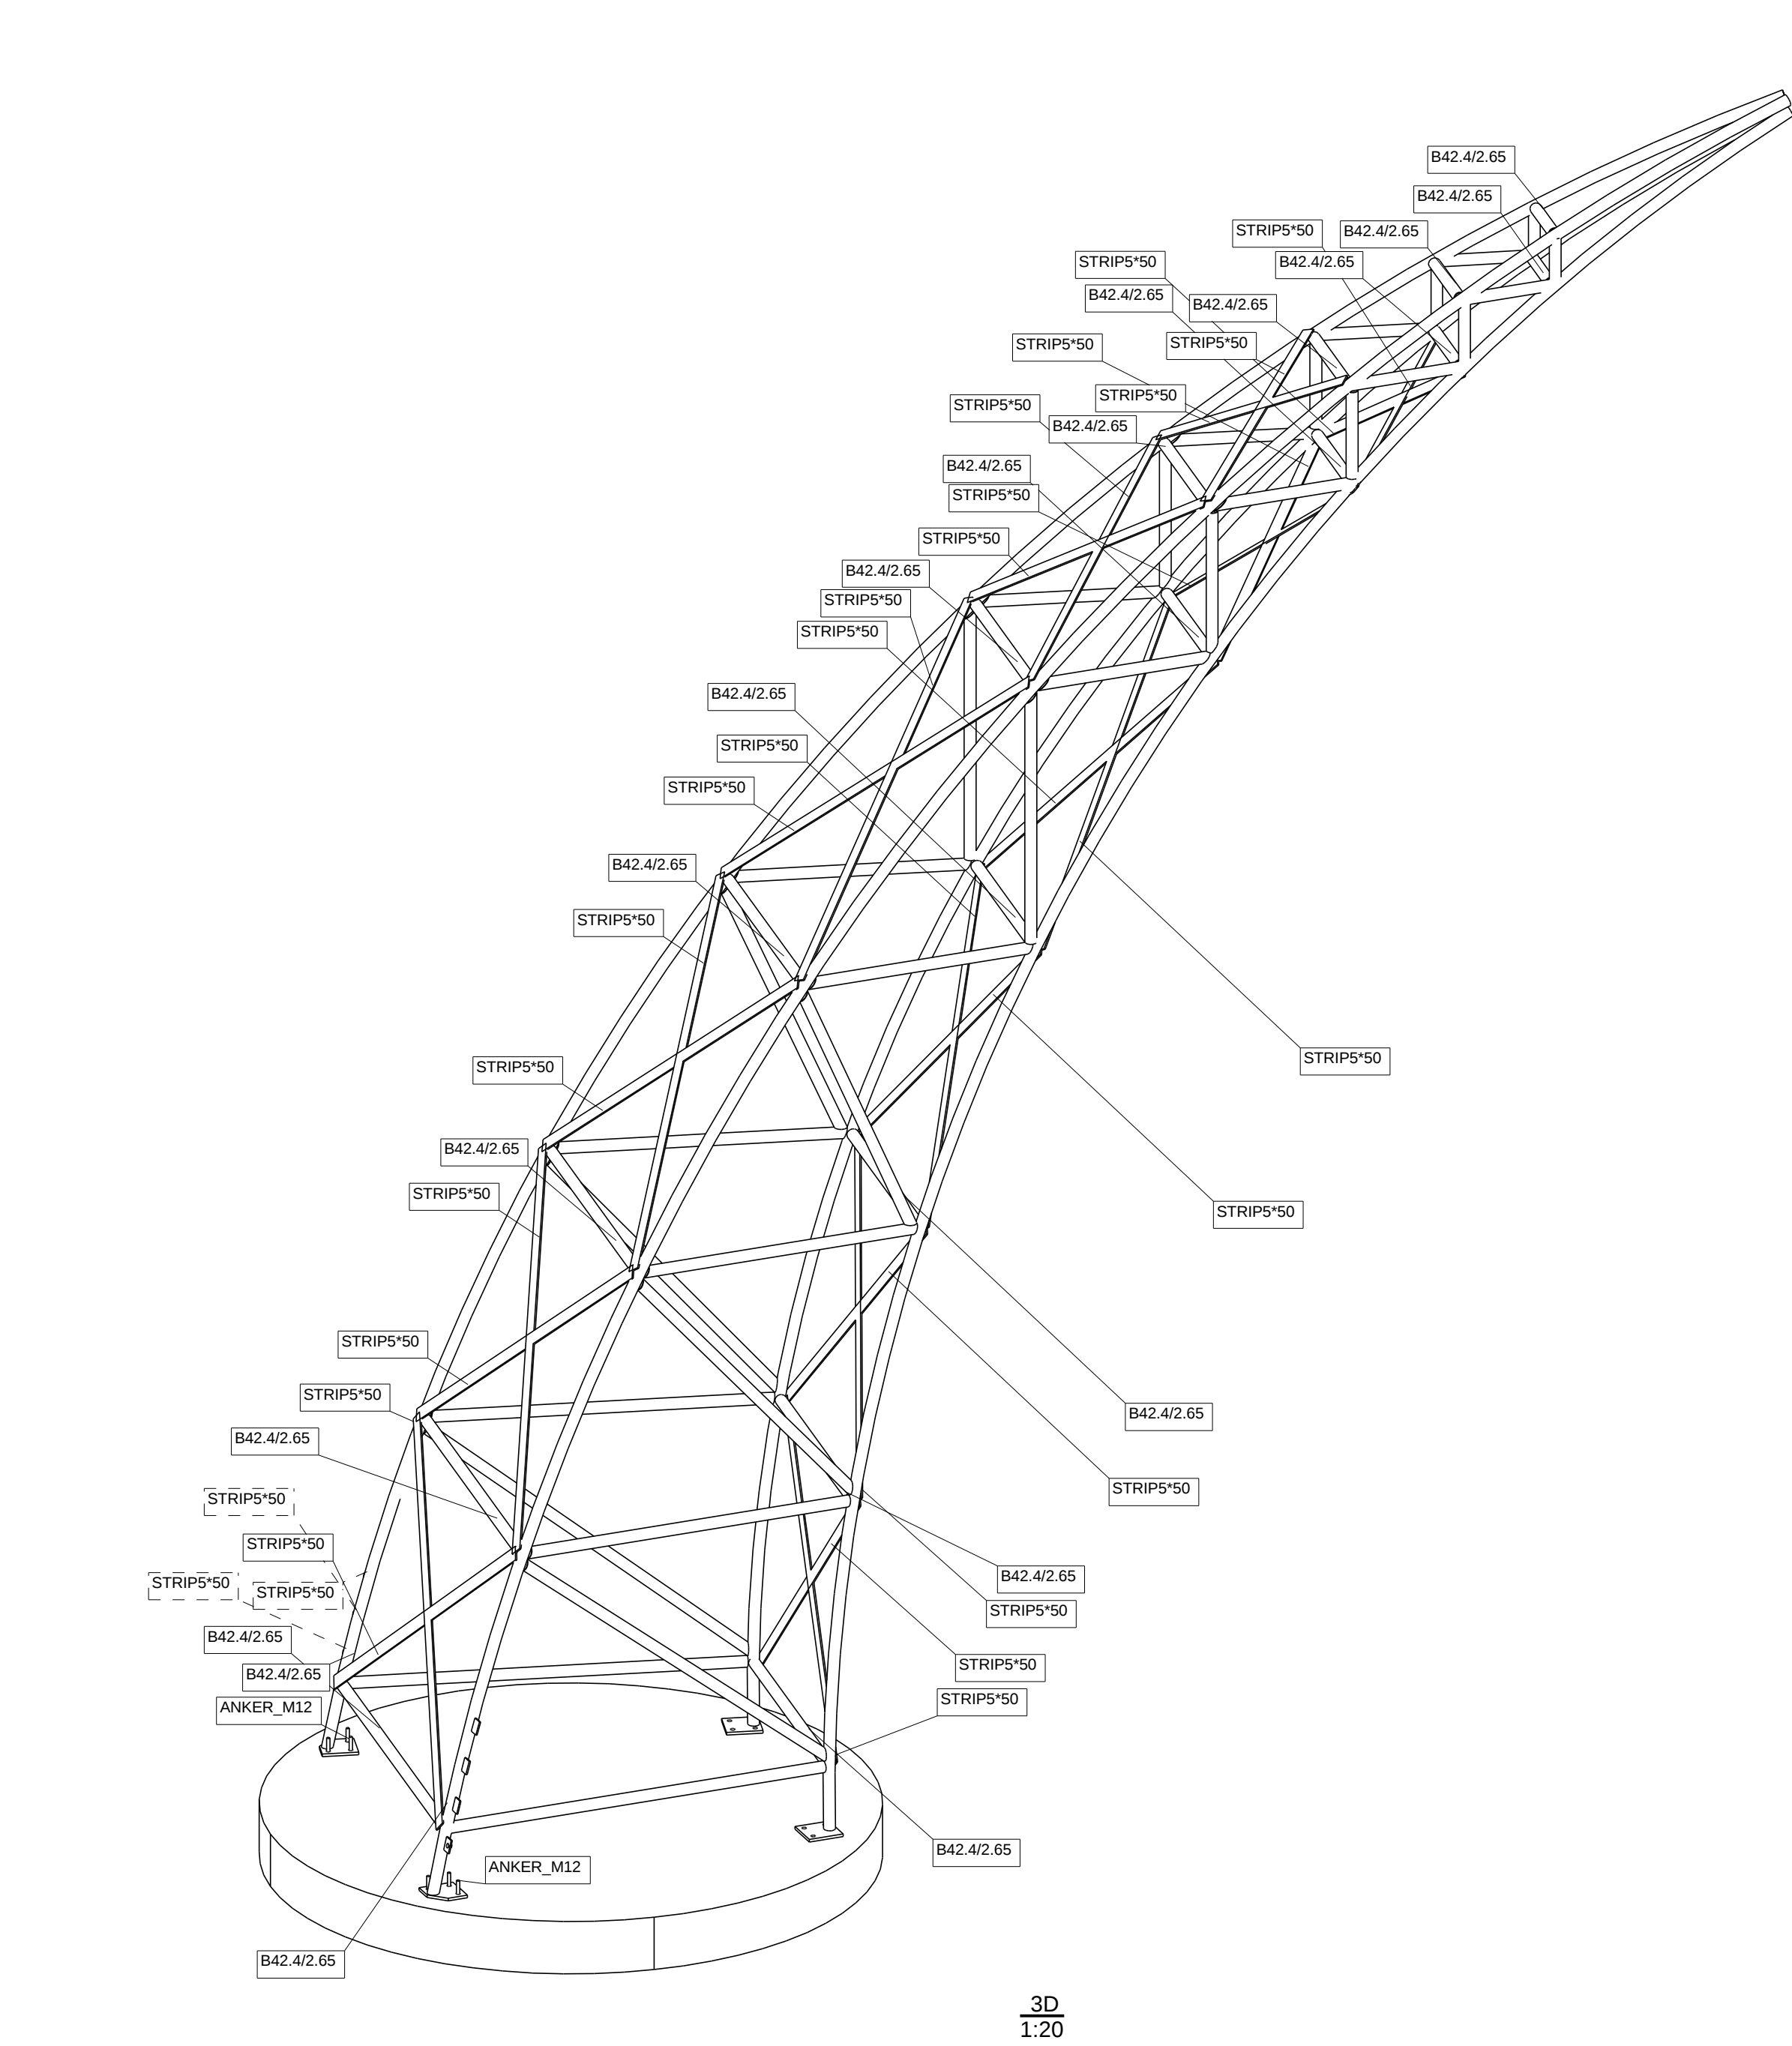
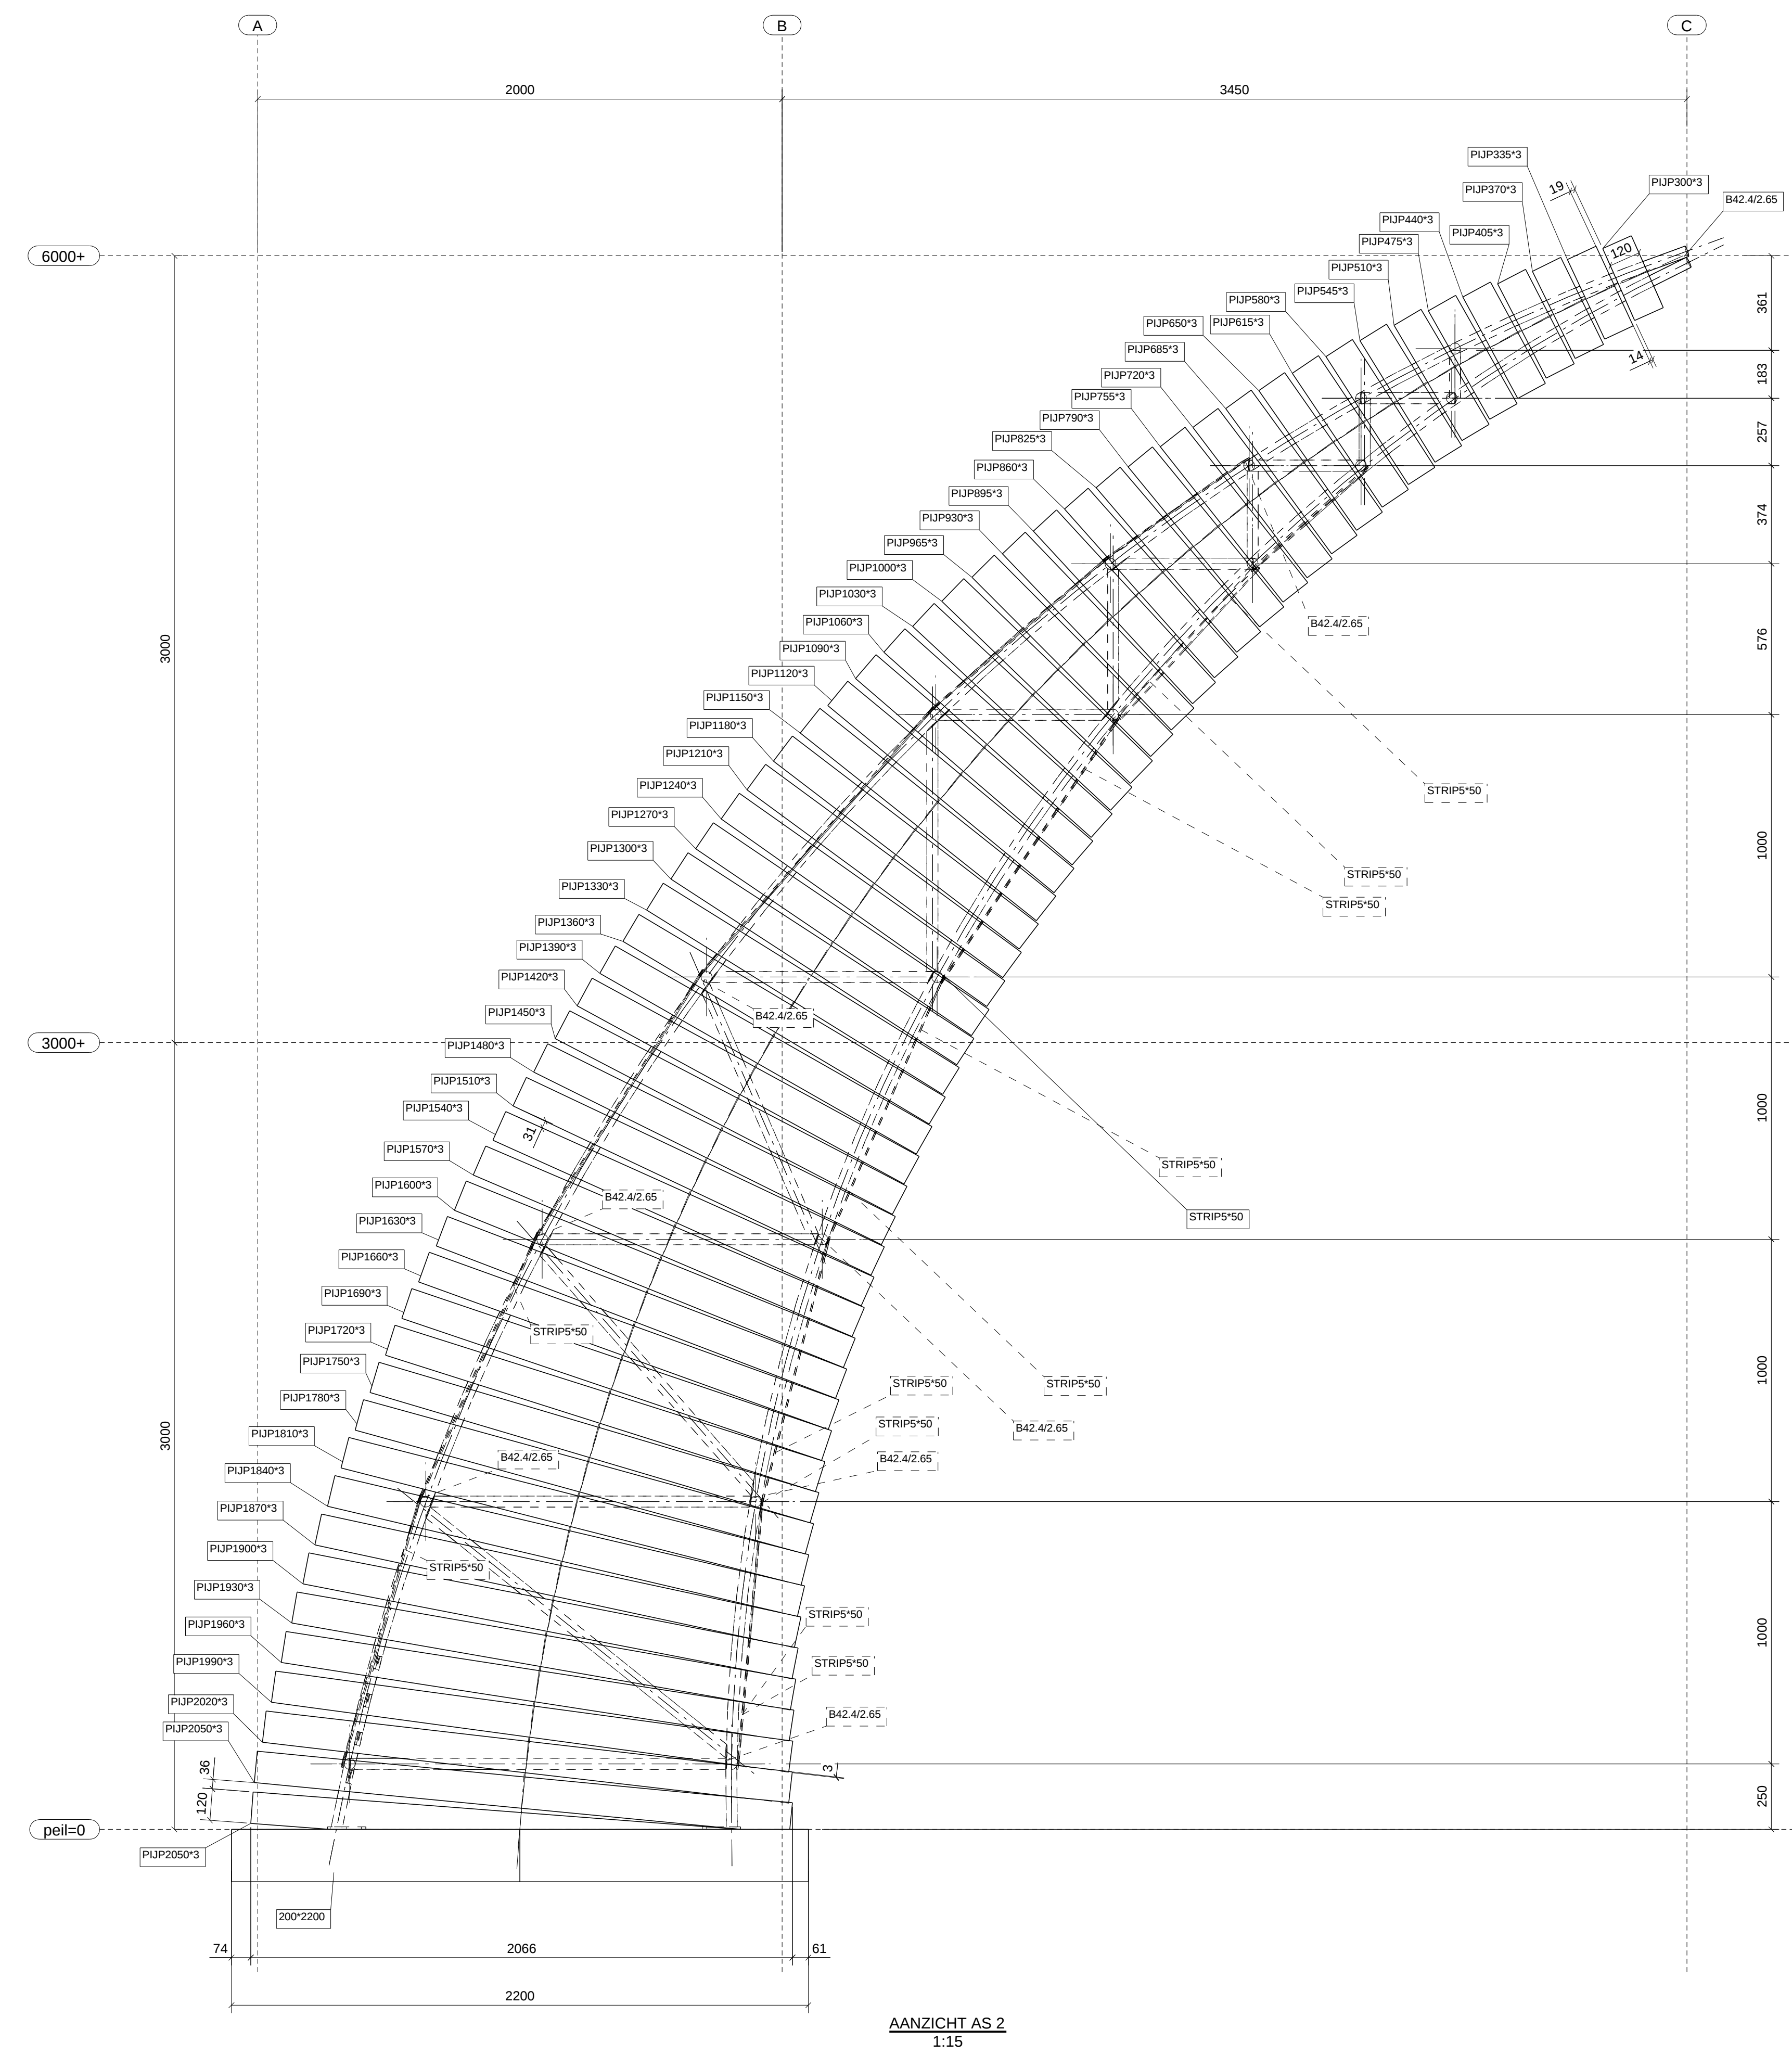


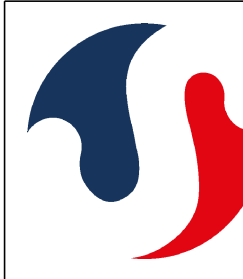

Ringen worden uitgevoerd in 3mm staal
en in de nog op te geven ral kleur gemaakt

OPP. BEH.: FRAME
Thermisch verzinkt
volgens NEN-EN-ISO1461

TER CONTROLE

	Staalbouw Utrecht Australielaan 34 3526AB UTRECHT Tel: 030-2880885 E-mail: info@staalbouwutrecht.nl	schaal: Zie Tekening dat: 15-07-2015 form: 1184x841 get.: N. Samsom gez.:
---	--	---

Opdrachtgever: Wijkburea Zuid-West

Project: Kunstwerk Gebogen Punt	Project Nr: 60150105
Behoort: OVERZICHT	Tek.: G [1]

lassen tenzij anders aangegeven min. a=5 mm of a => 1/2x
luchtwijl: bout 5.6, ankers 4.6 tenzij anders aangegeven
matten in mm

Walsprofielen: S235 JR
Kokersprofielen: S275 JCH
Buisprofielen: S355

SFB / THQ-liggers: S355 JR
kop-, voet- en scherpsloten: S235 JR