




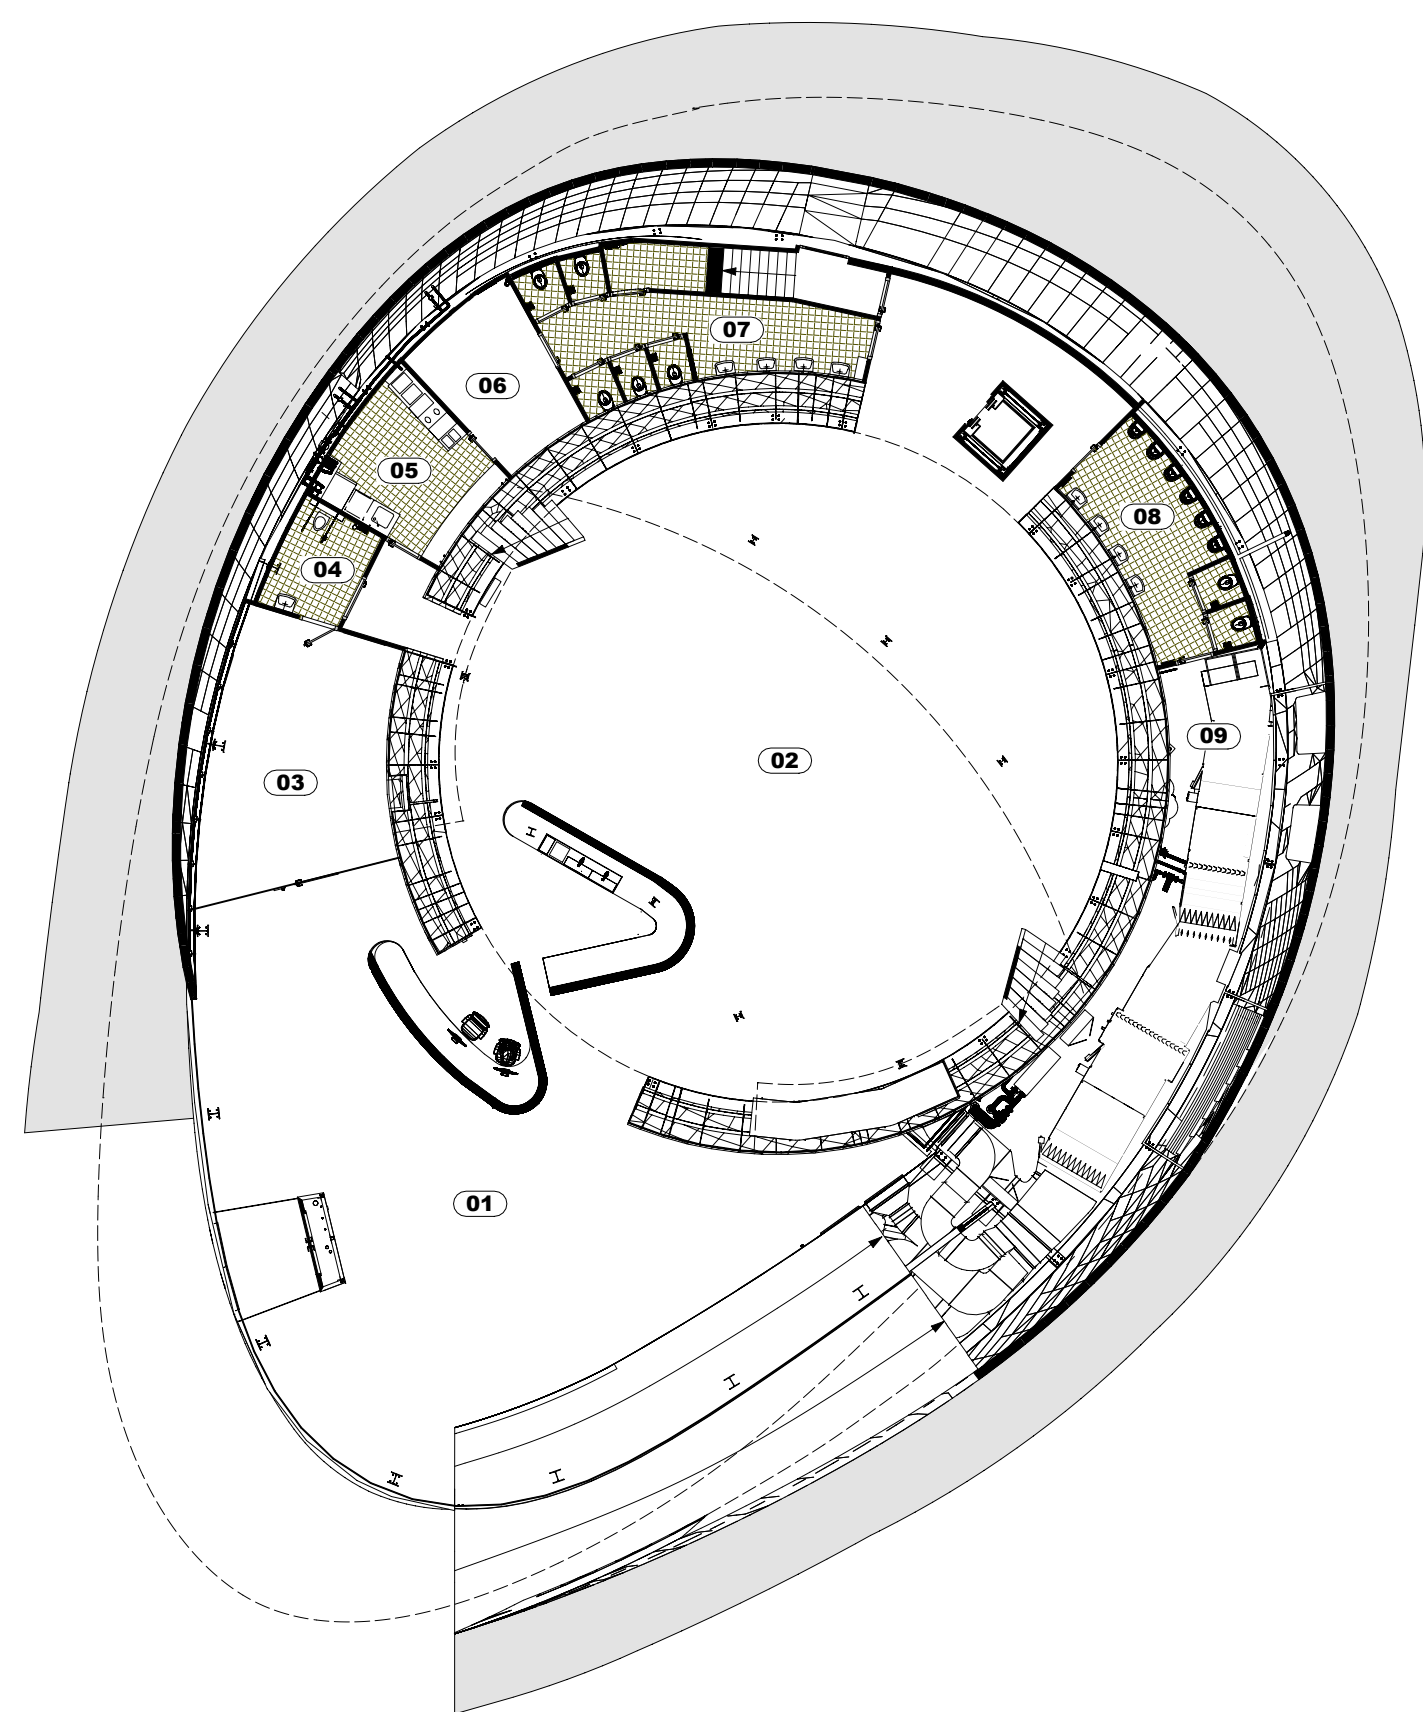


BEGANE GROND

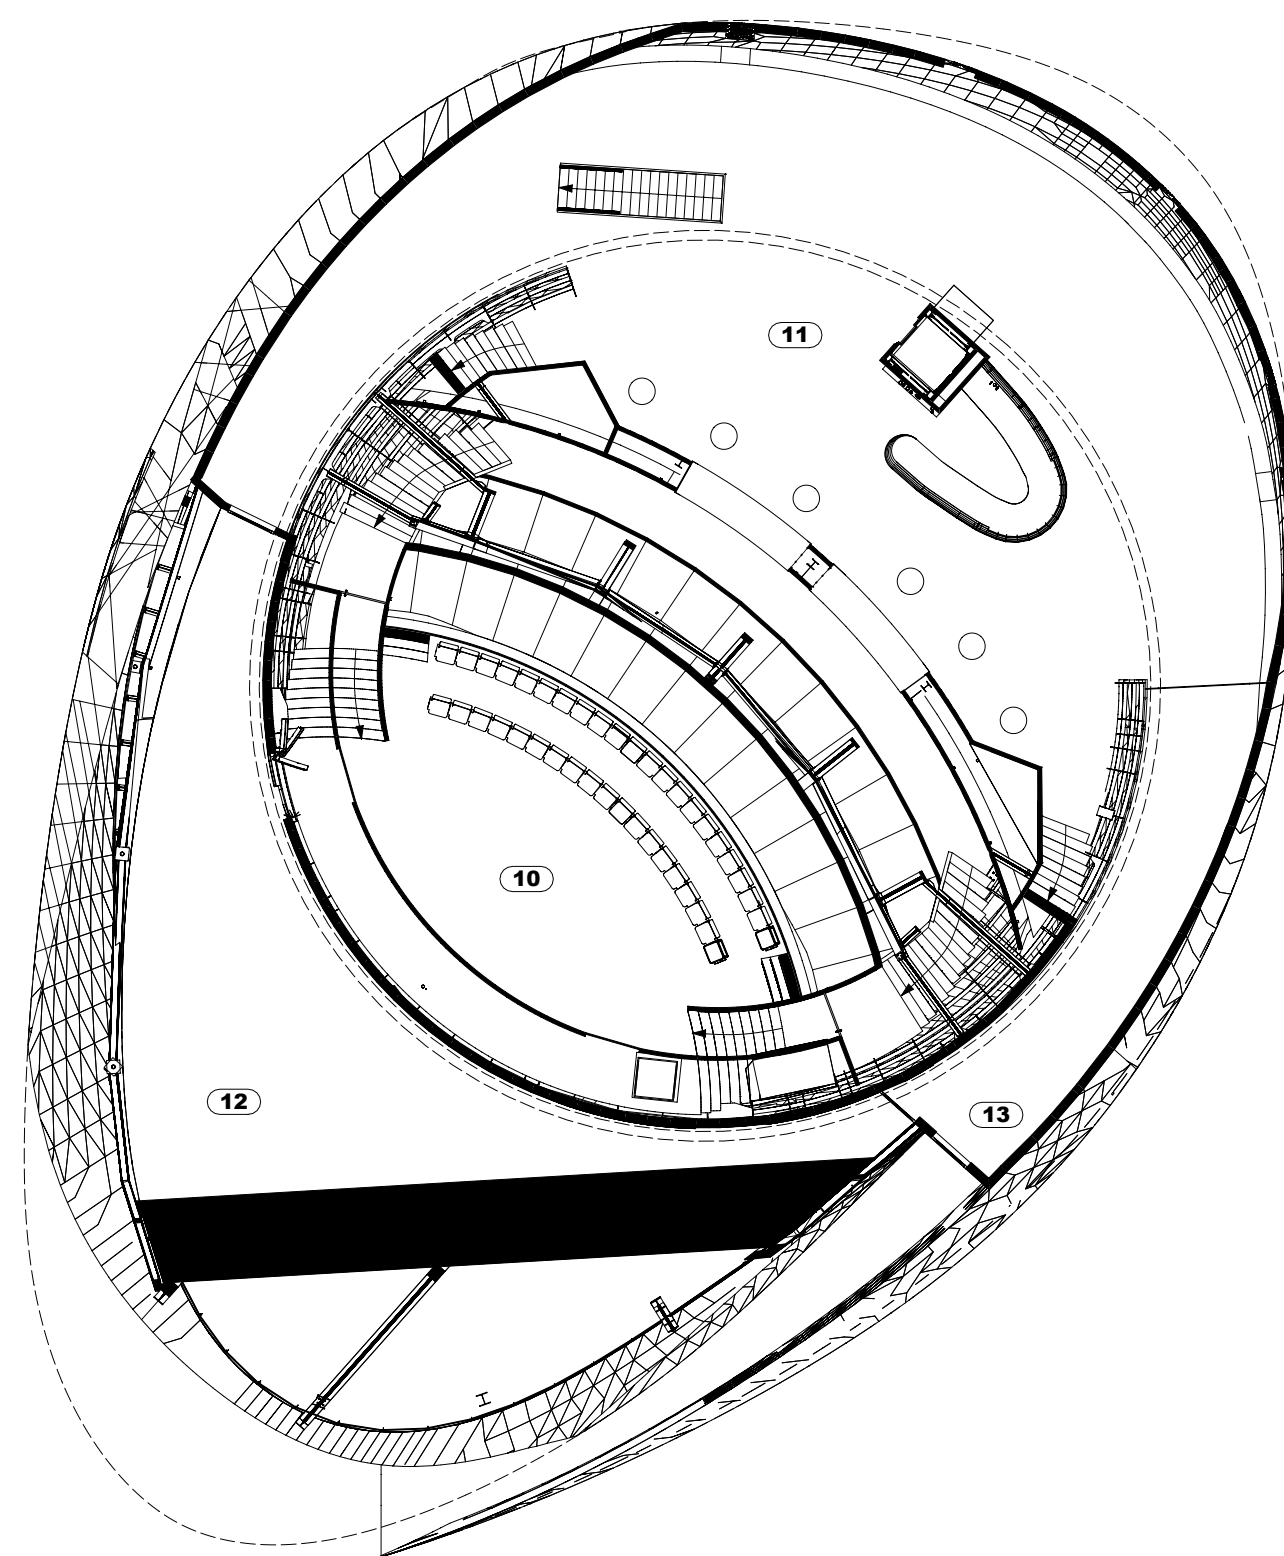


VERDIEPING

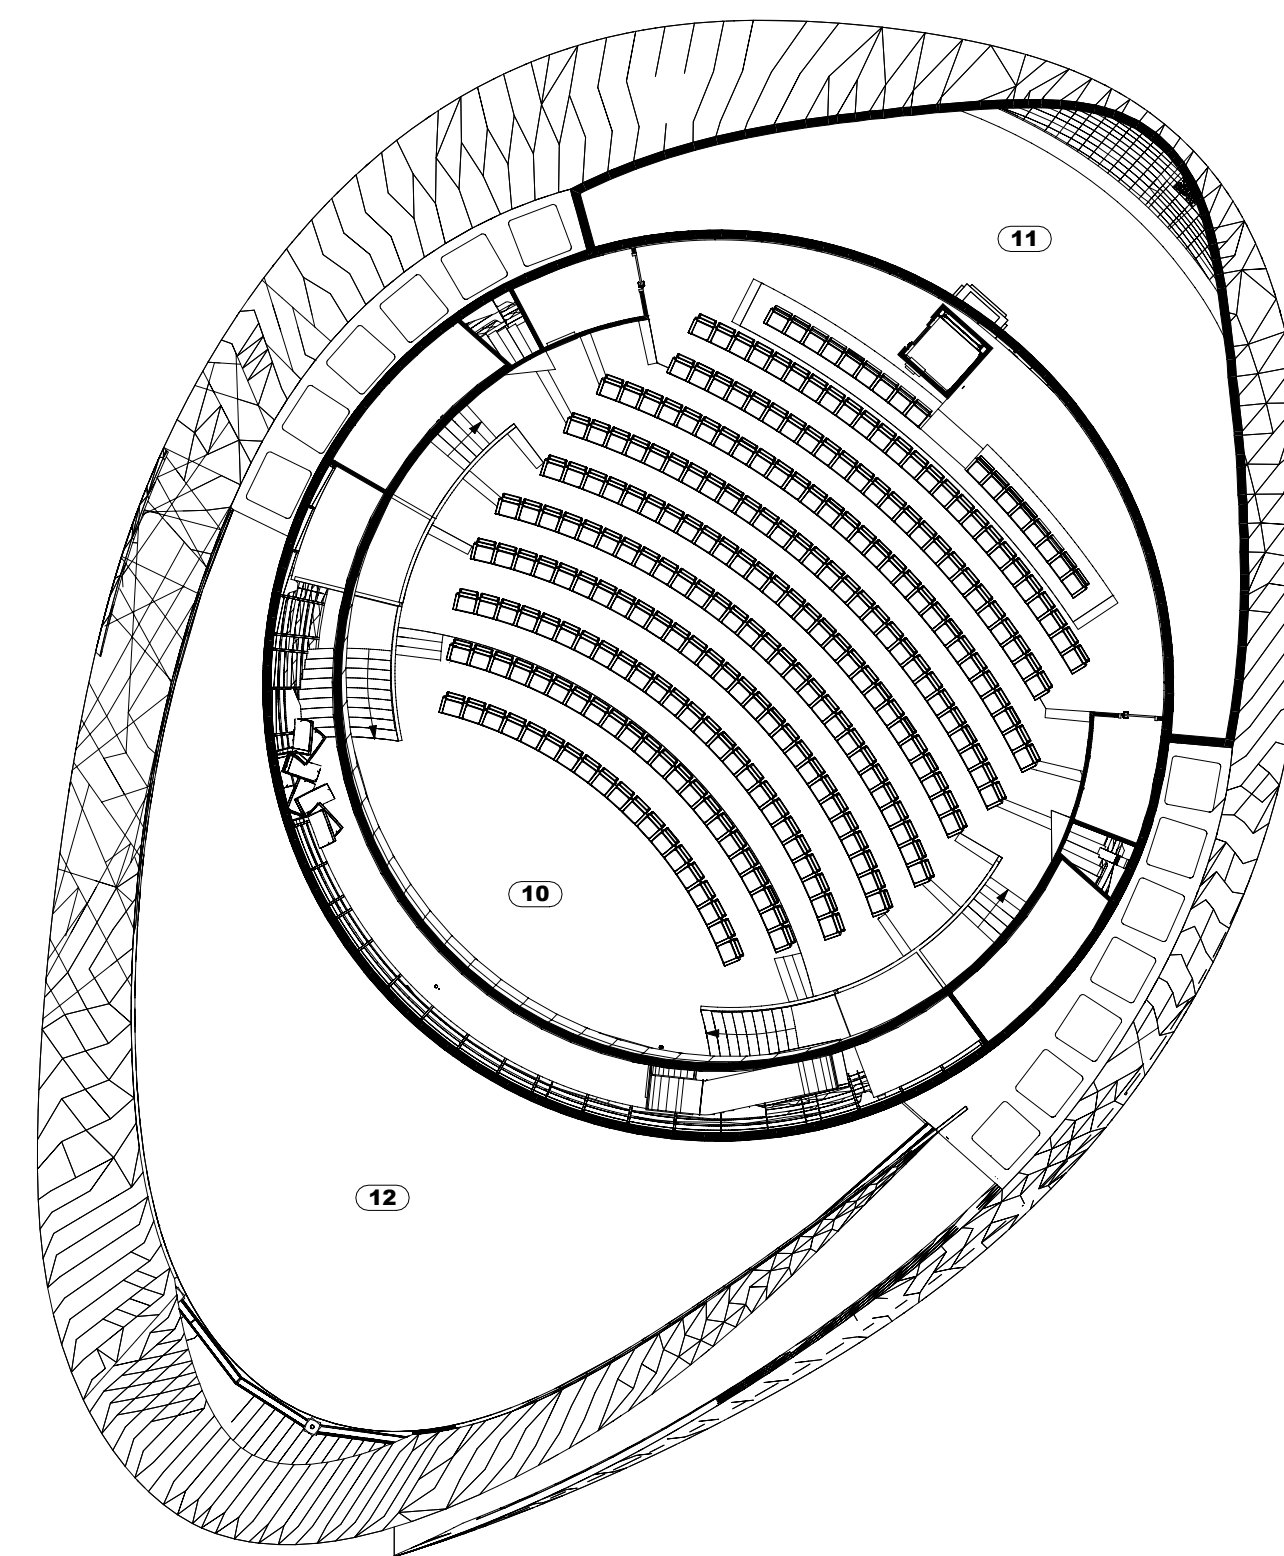

THEATER


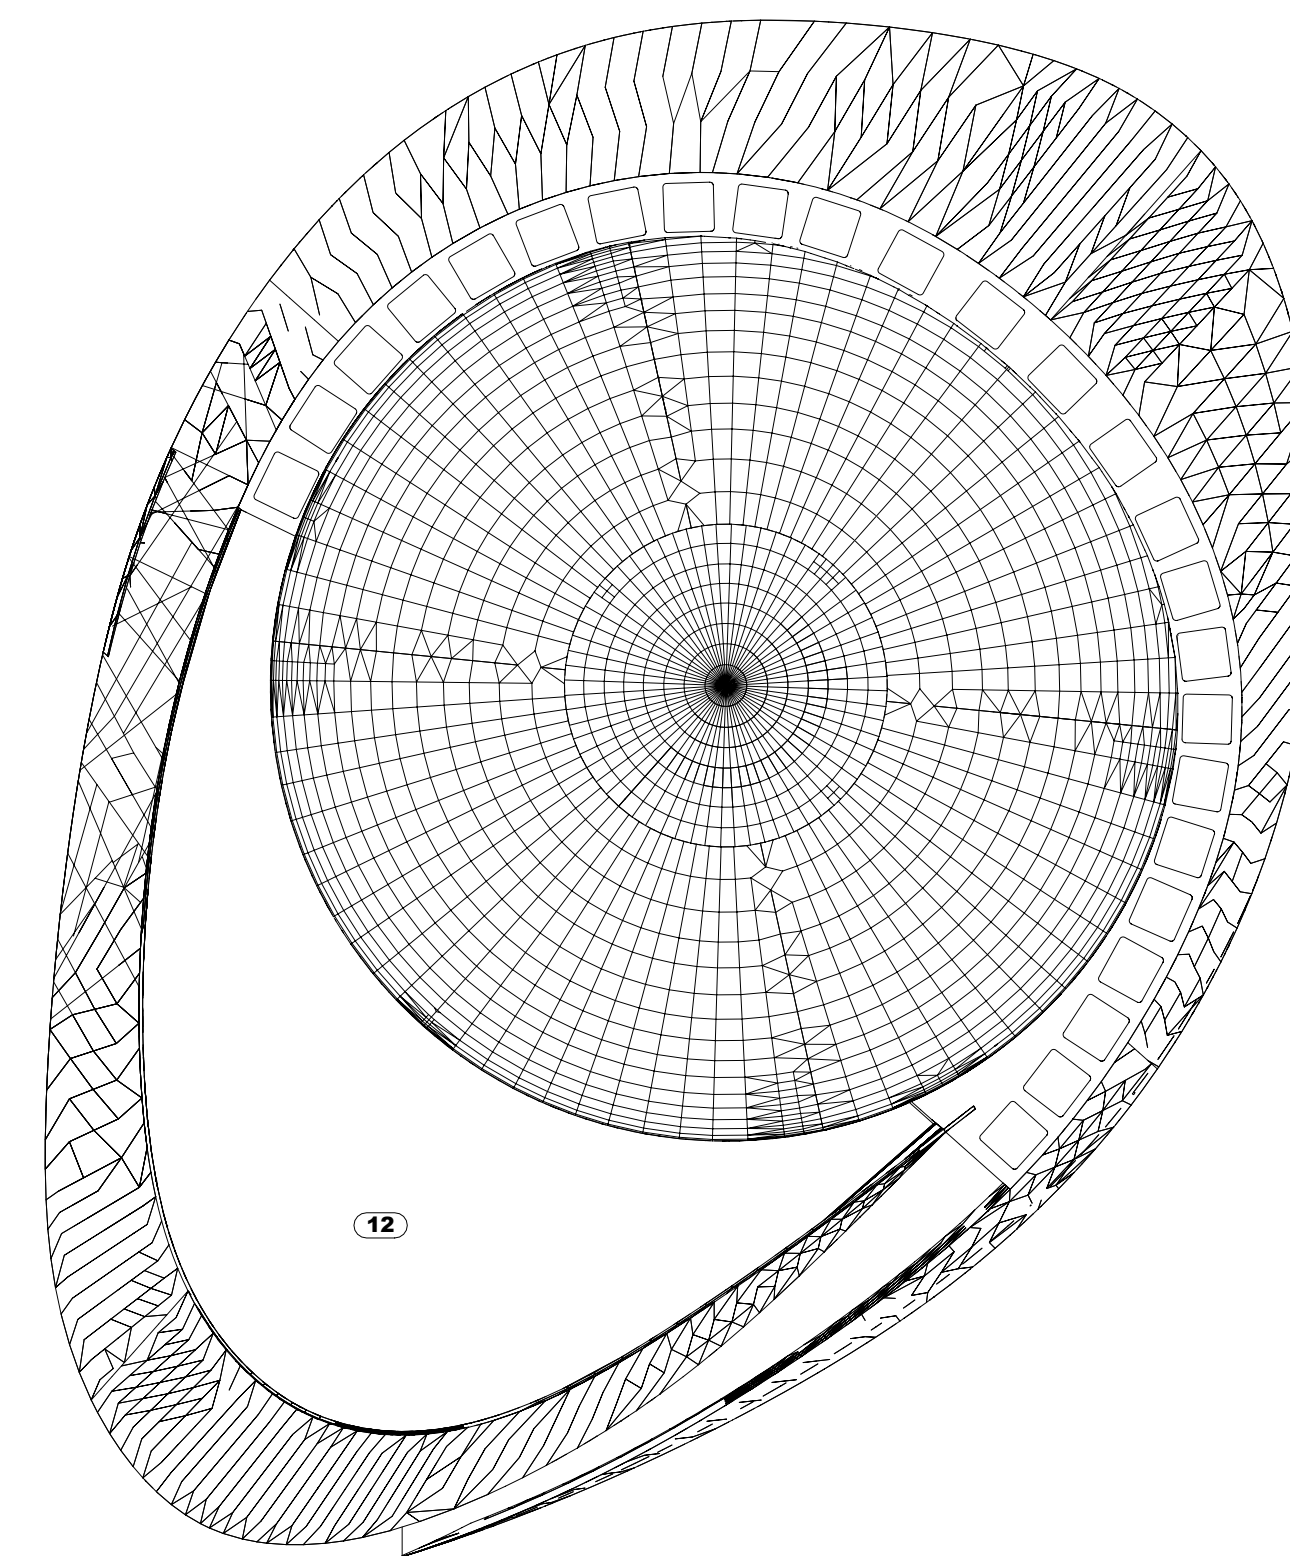


2E MAAIVELD

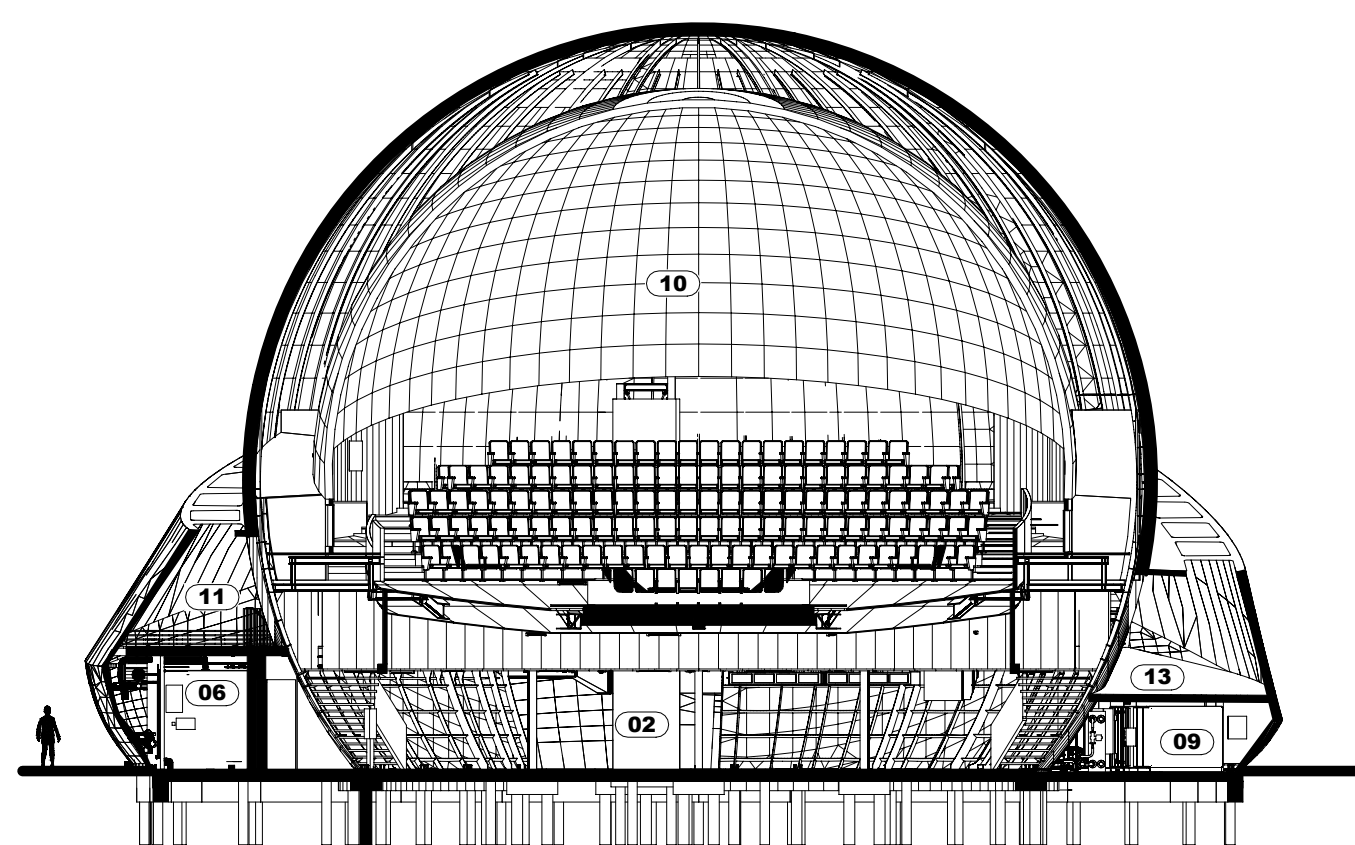

DWARSDOORSNEDE

- 01 entree**
- 02 infowave (pre-show)**
- 03 kantoor**
- 04 miva**
- 05 keuken**
- 06 serverruimte**
- 07 toilet dames**
- 08 toilet heren**
- 09 techniek**
- 10 dome theater**
- 11 foyer**
- 12 inforoof**
- 13 uitgang**

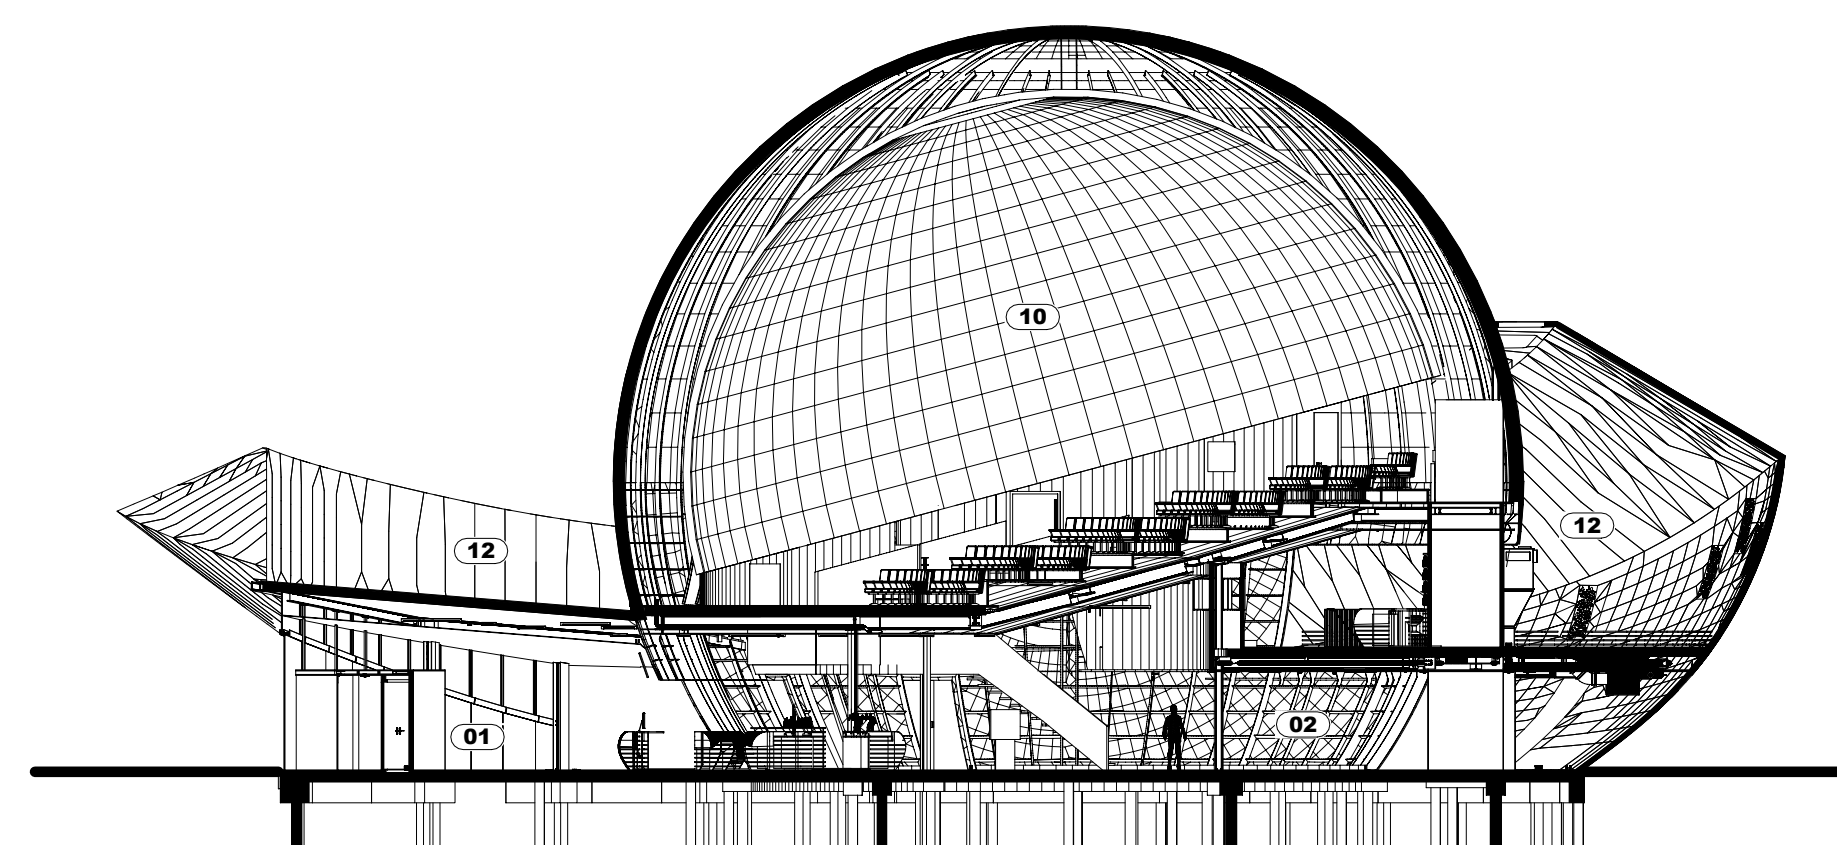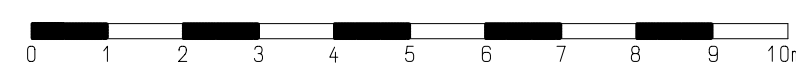

LANGSDOORSNEDE