




STAALSCHEMA

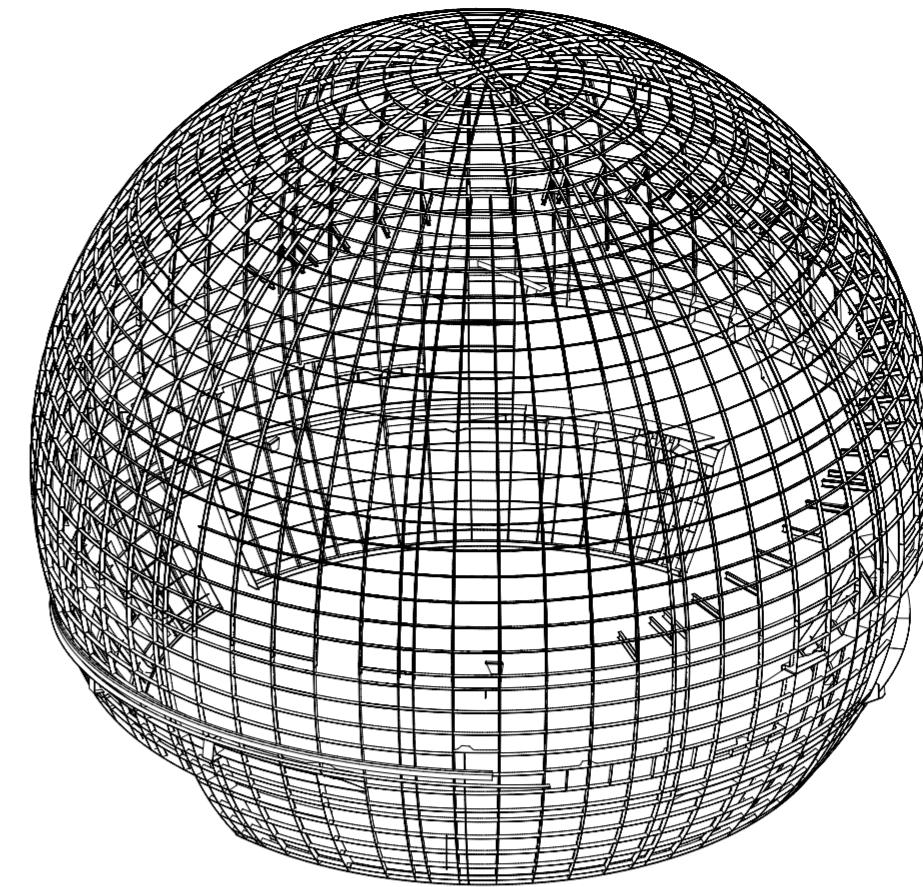

MONOCOQUE BOL

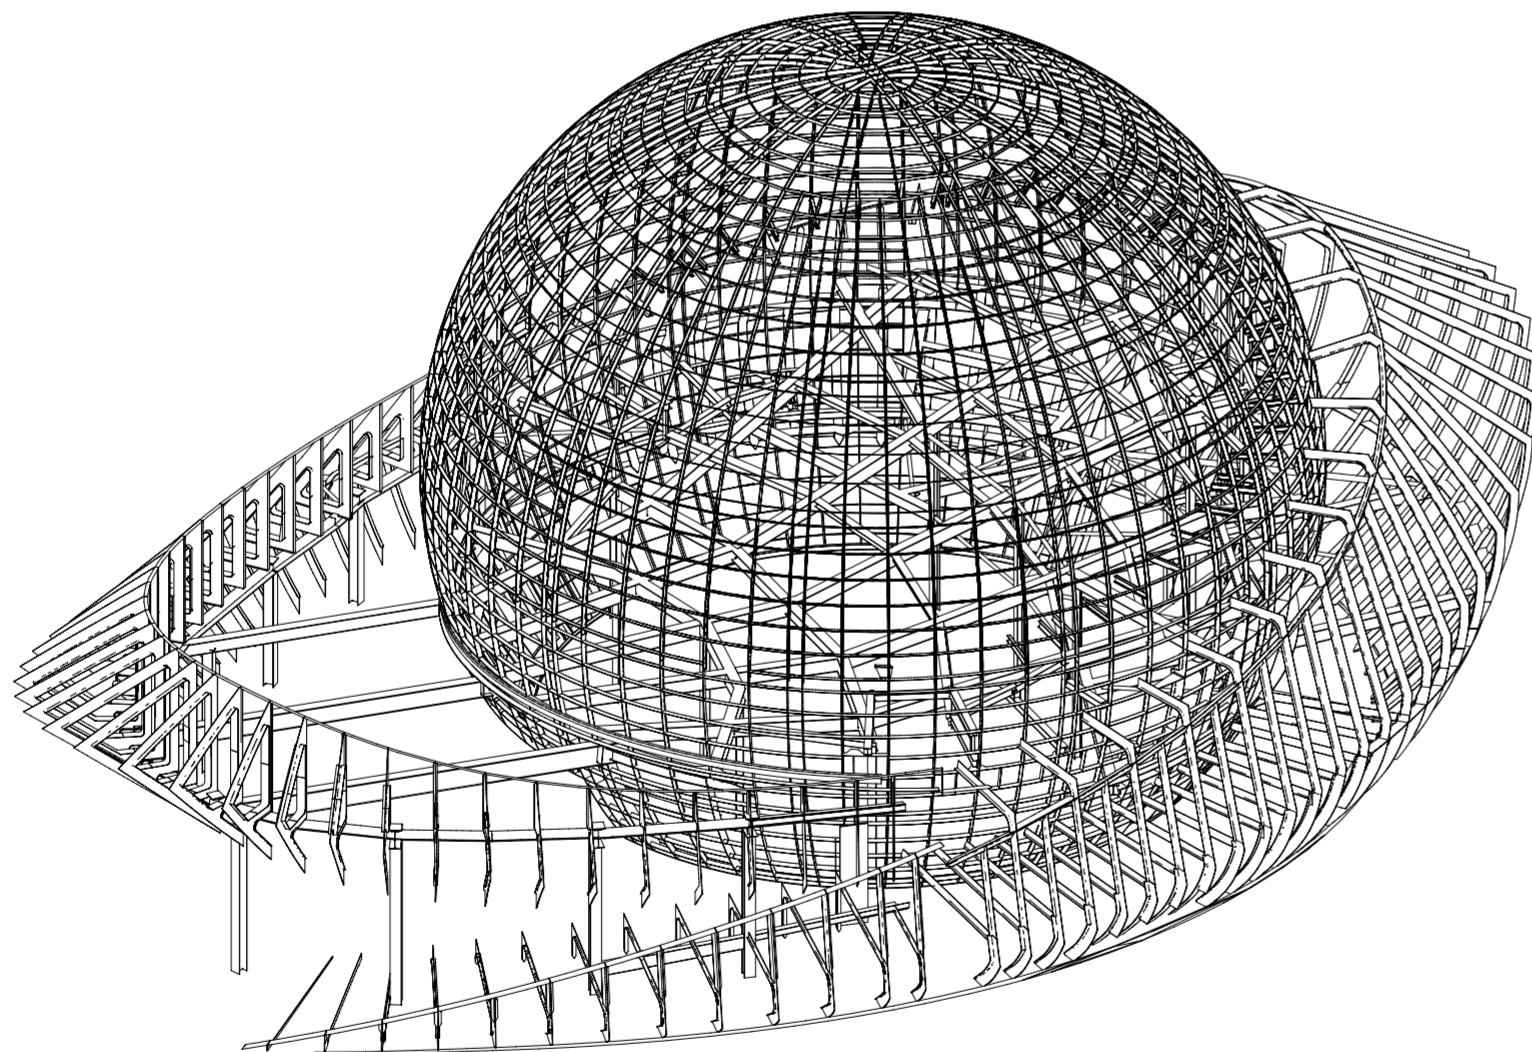

STAALCONSTRUCTIE TOTAAL

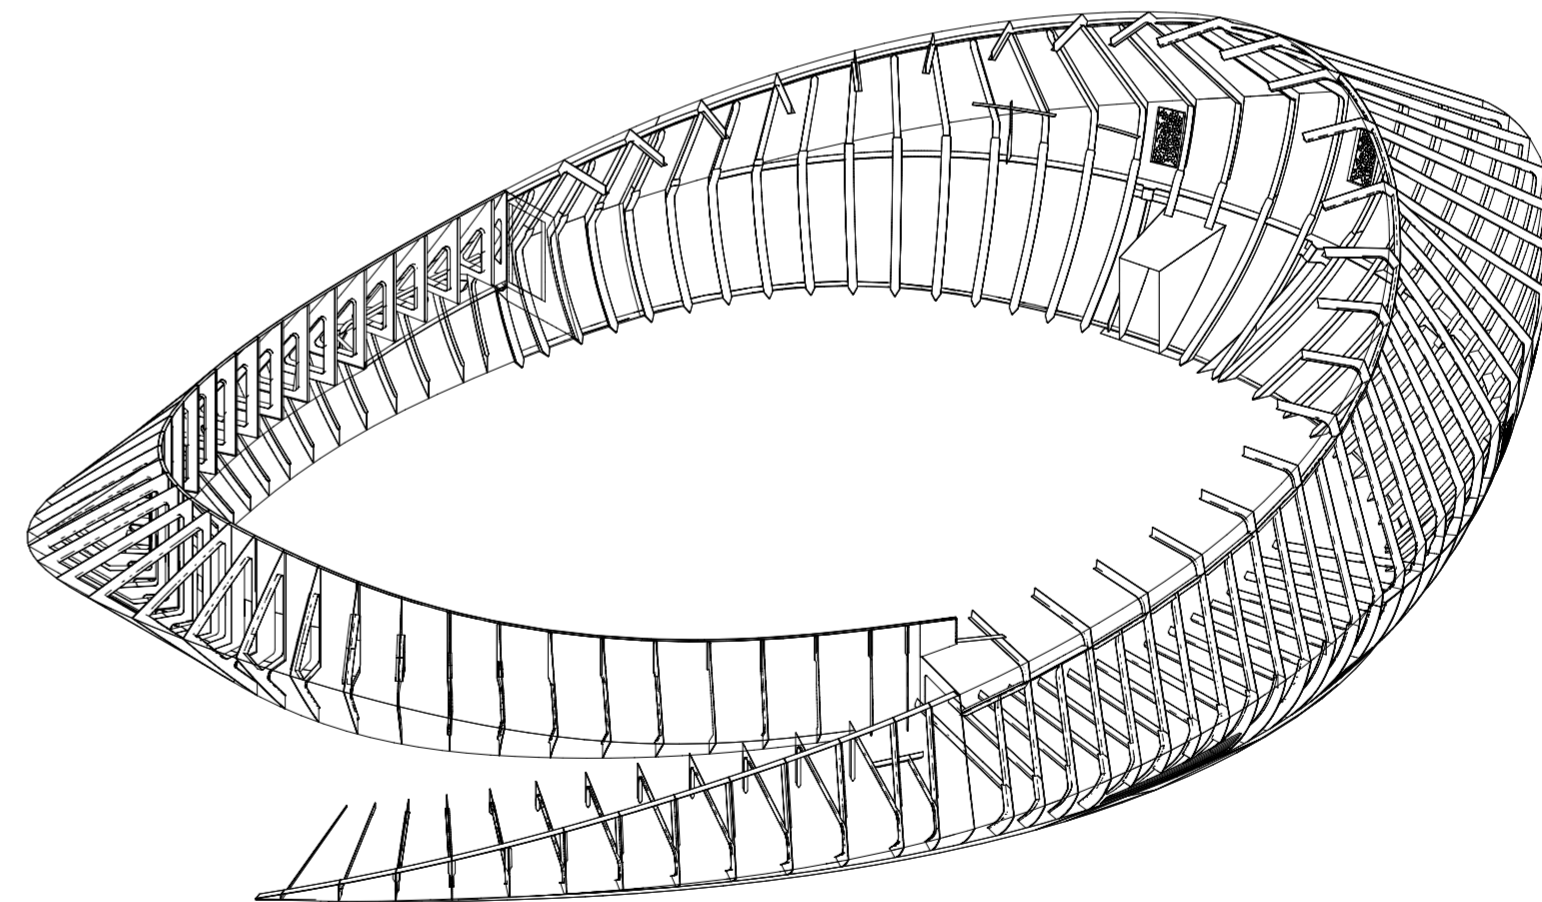

MONOCOQUE HUID