


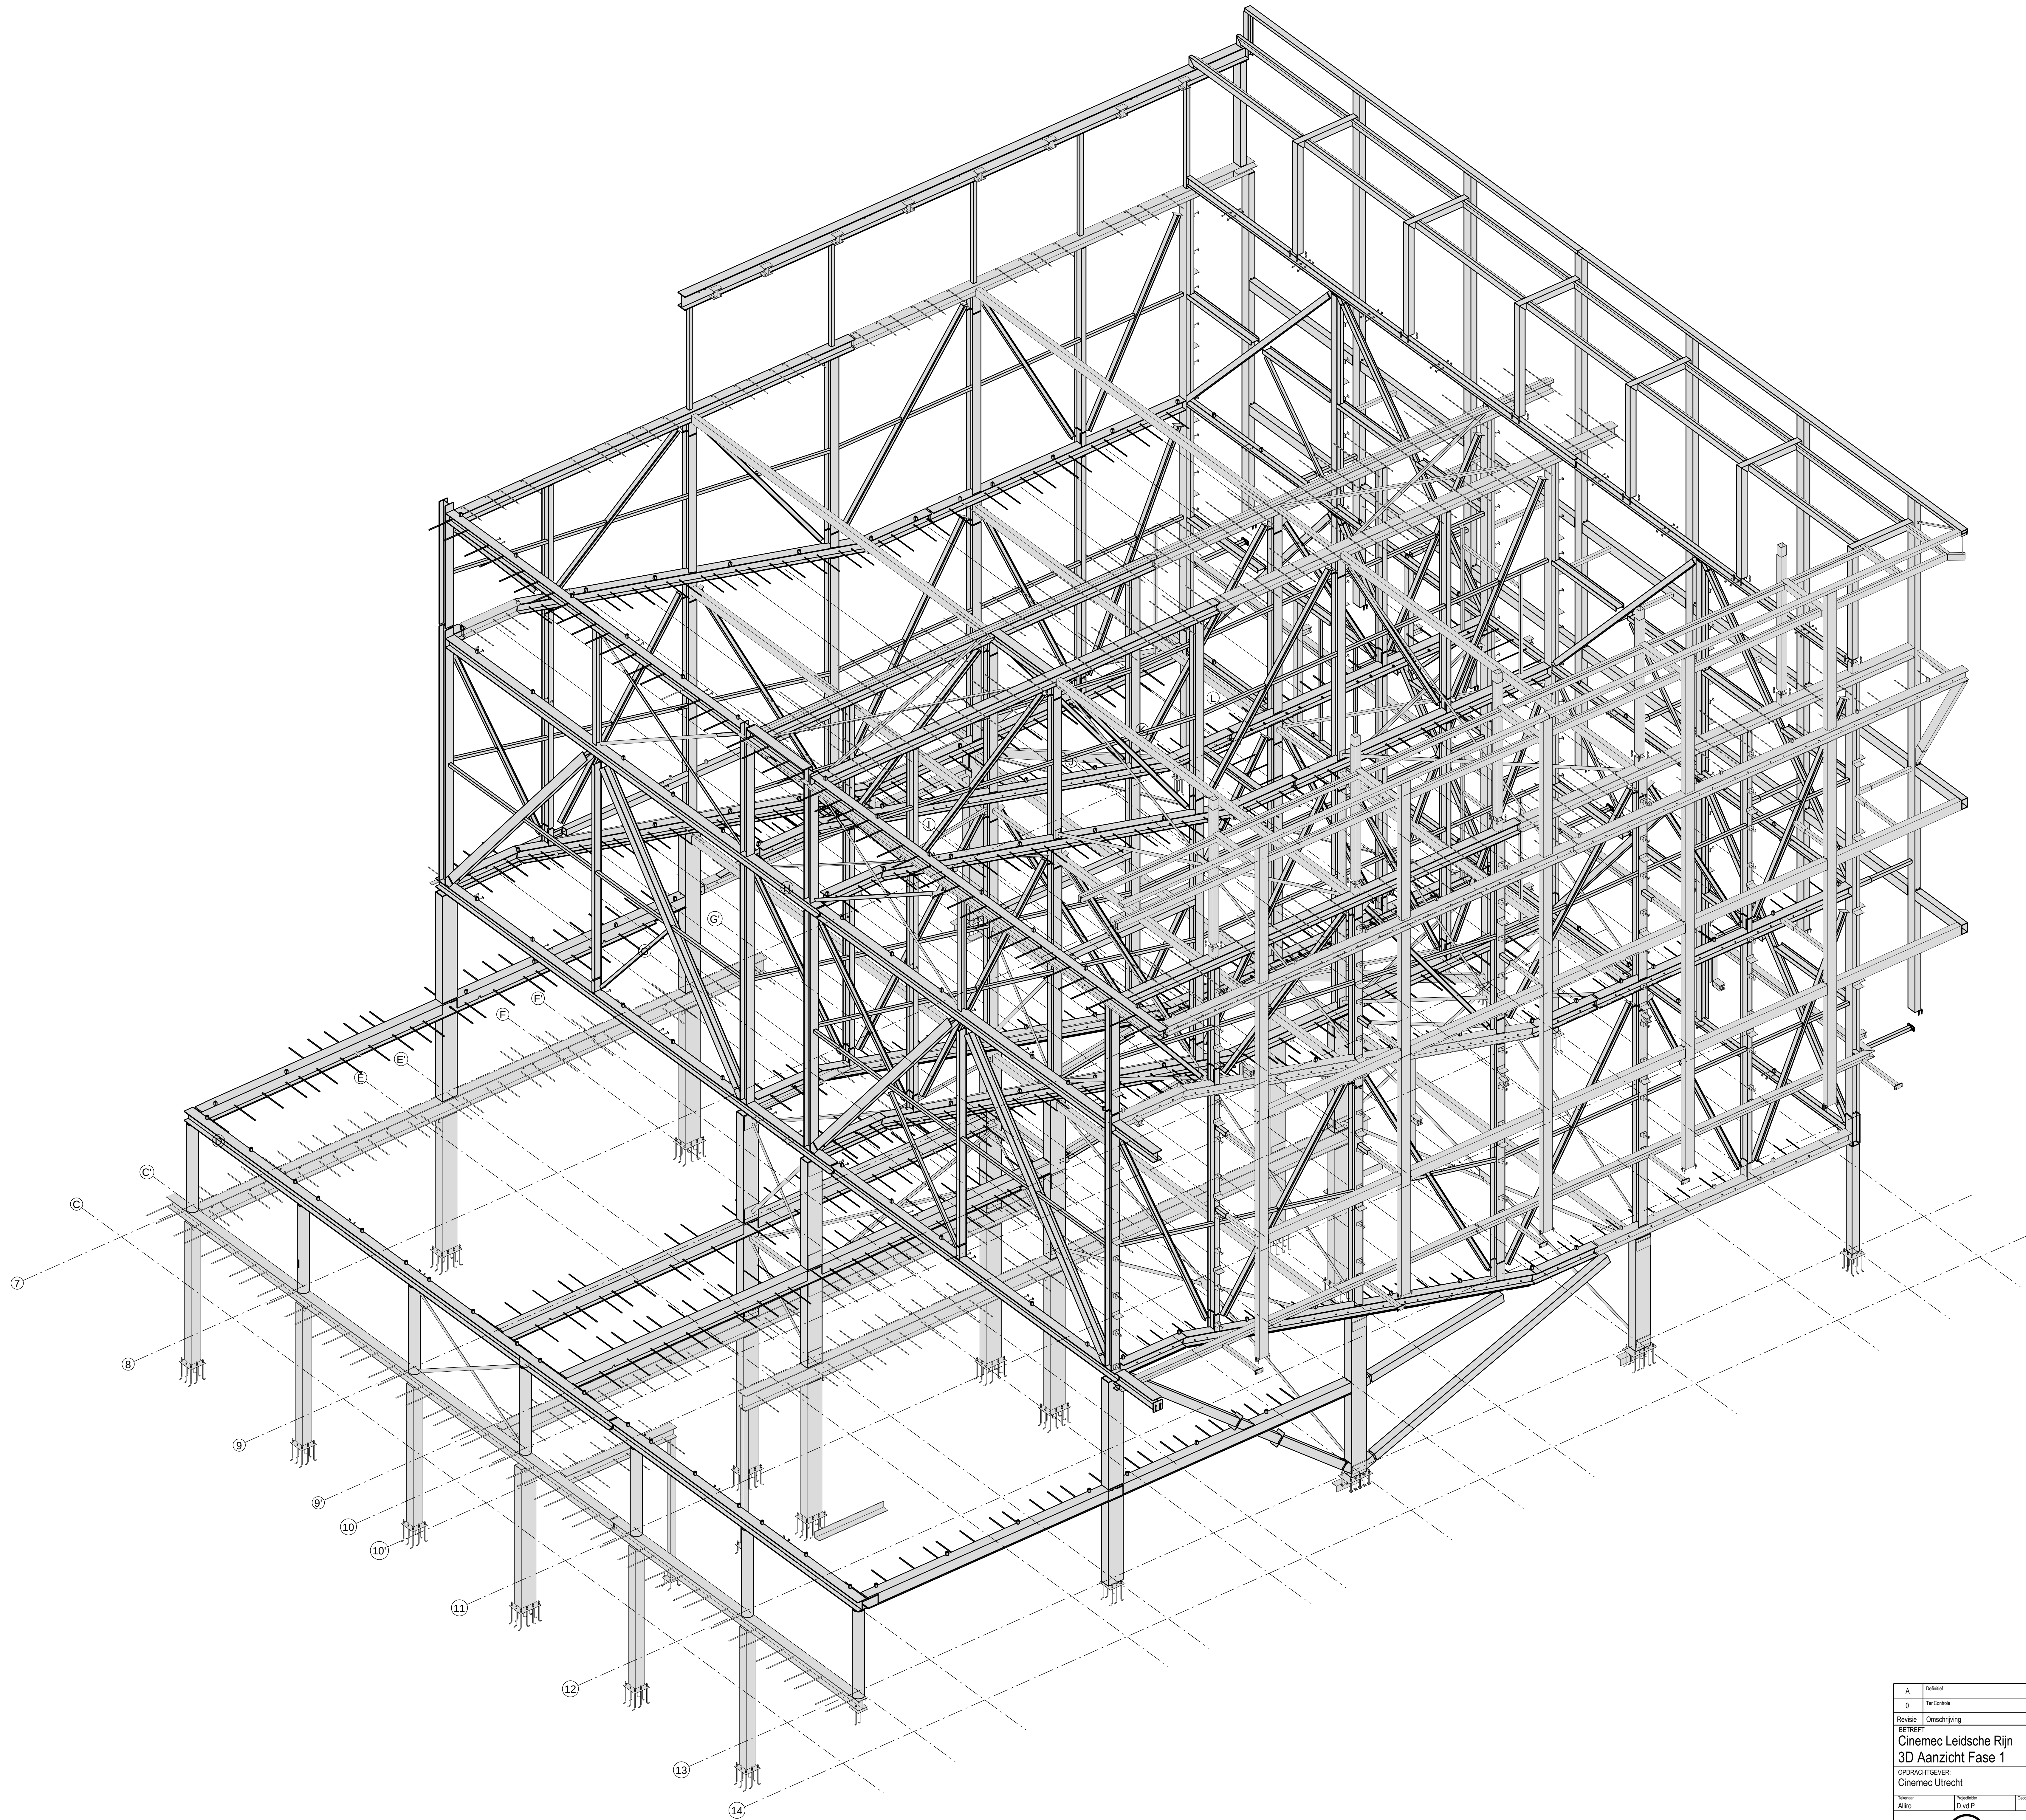

3d Aanzicht
1:60

A	Definitief	09.01.2015	Aliro		
B	Tec Correctie	03.11.2014	Aliro		
Revisie	Omschrijving	Datum	Tekenaar	Gecontroleerd	Gezien
BETREFT					
Cinemec Leidsche Rijn					
3D Aanzicht Fase 1					
OPDRACHTGEVER:					
Cinemec Utrecht					
Tek. nr.:			1905 - 100 - 150		
Formaat:			1189x841		
Schaal:			1:60		
Datum:			31.10.2014		
Status:			Definitief		
Tekenaar	Projectleider	Beoordelaar	Opmerking		
Aliro	D.v.d.P.				



OOSTINGH STAALBOUW KATWIJK
LAGEWEG 36, POSTBUS 3020, 2220 CA KATWIJK AAN ZEE
Telefoon 071-4087000, Telefax 071-4032557, Email info@oostingh.nl
Deze tekening is eigendom van Oostingh Staalbouw Katwijk B.V. en mag niet worden verspreid of anderszins openbaar gemaakt.