


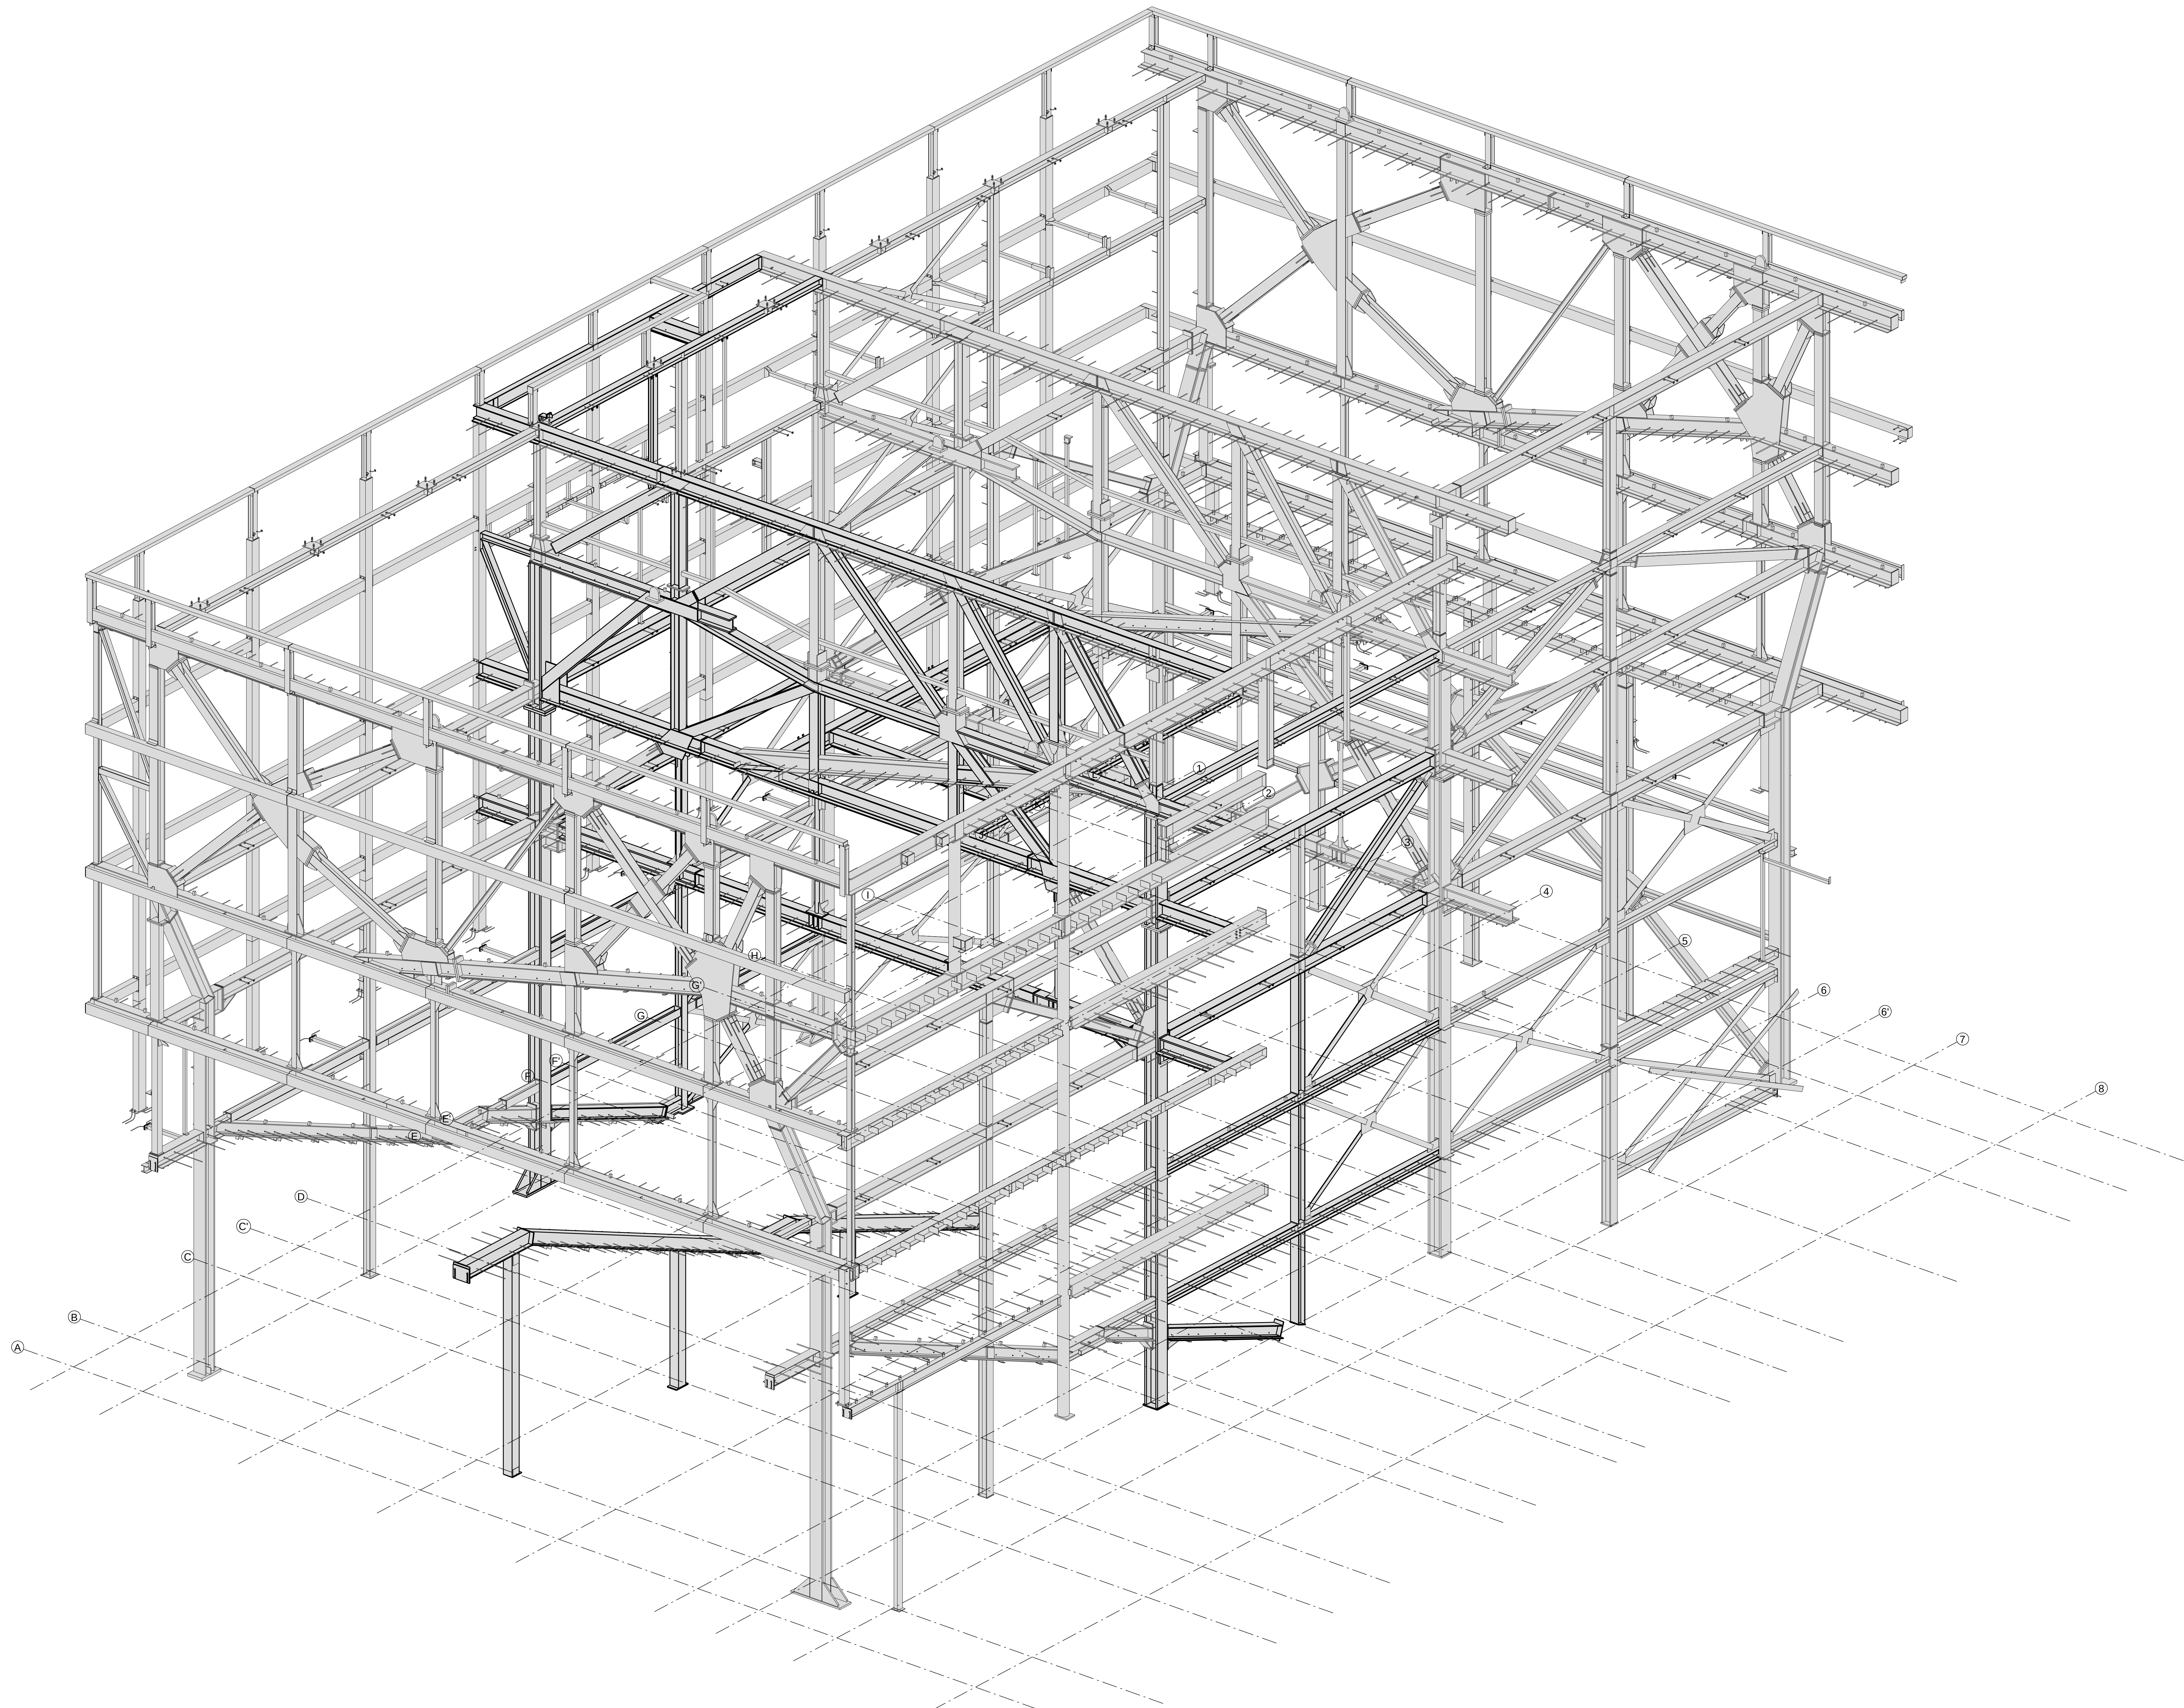

3d Aanzicht
1:60

A	Definitief	02.03.2015	Aliro		
B	Ten Controle	28.11.2014	Aliro		
Revisie	Omschrijving	Datum	Tekenaar	Gecontroleerd	Gezien
BETREFT					
Cinemec Leidsche Rijn					
3D Aanzicht Fase 2					
OPDRACHTGEVER			Tek. nr.: 1905- 100 - 250		
Cinemec Utrecht			Formaat: 1189x841 Schaal: 1:60		
Tekenaar	Uitgevoerd	Beoordeeld	Datum	Status	
Aliro	D.v.d.P.		04.11.2014	Definitief	
 OOSTINGH STAALBOUW KATWIJK					
LAGIEWEG 36, POSTBUS 3020, 2220 CA KATWIJK AAN ZEE Telefoon 071-4087000, Telefax 071-4032557, Email info@oostingh.nl					
Deze tekening is eigendom van Oostingh Staalbouw Katwijk. Het verspreiden, kopiëren of anderszins openbaar maken van deze tekening is strafbaar.					