AANZICHT

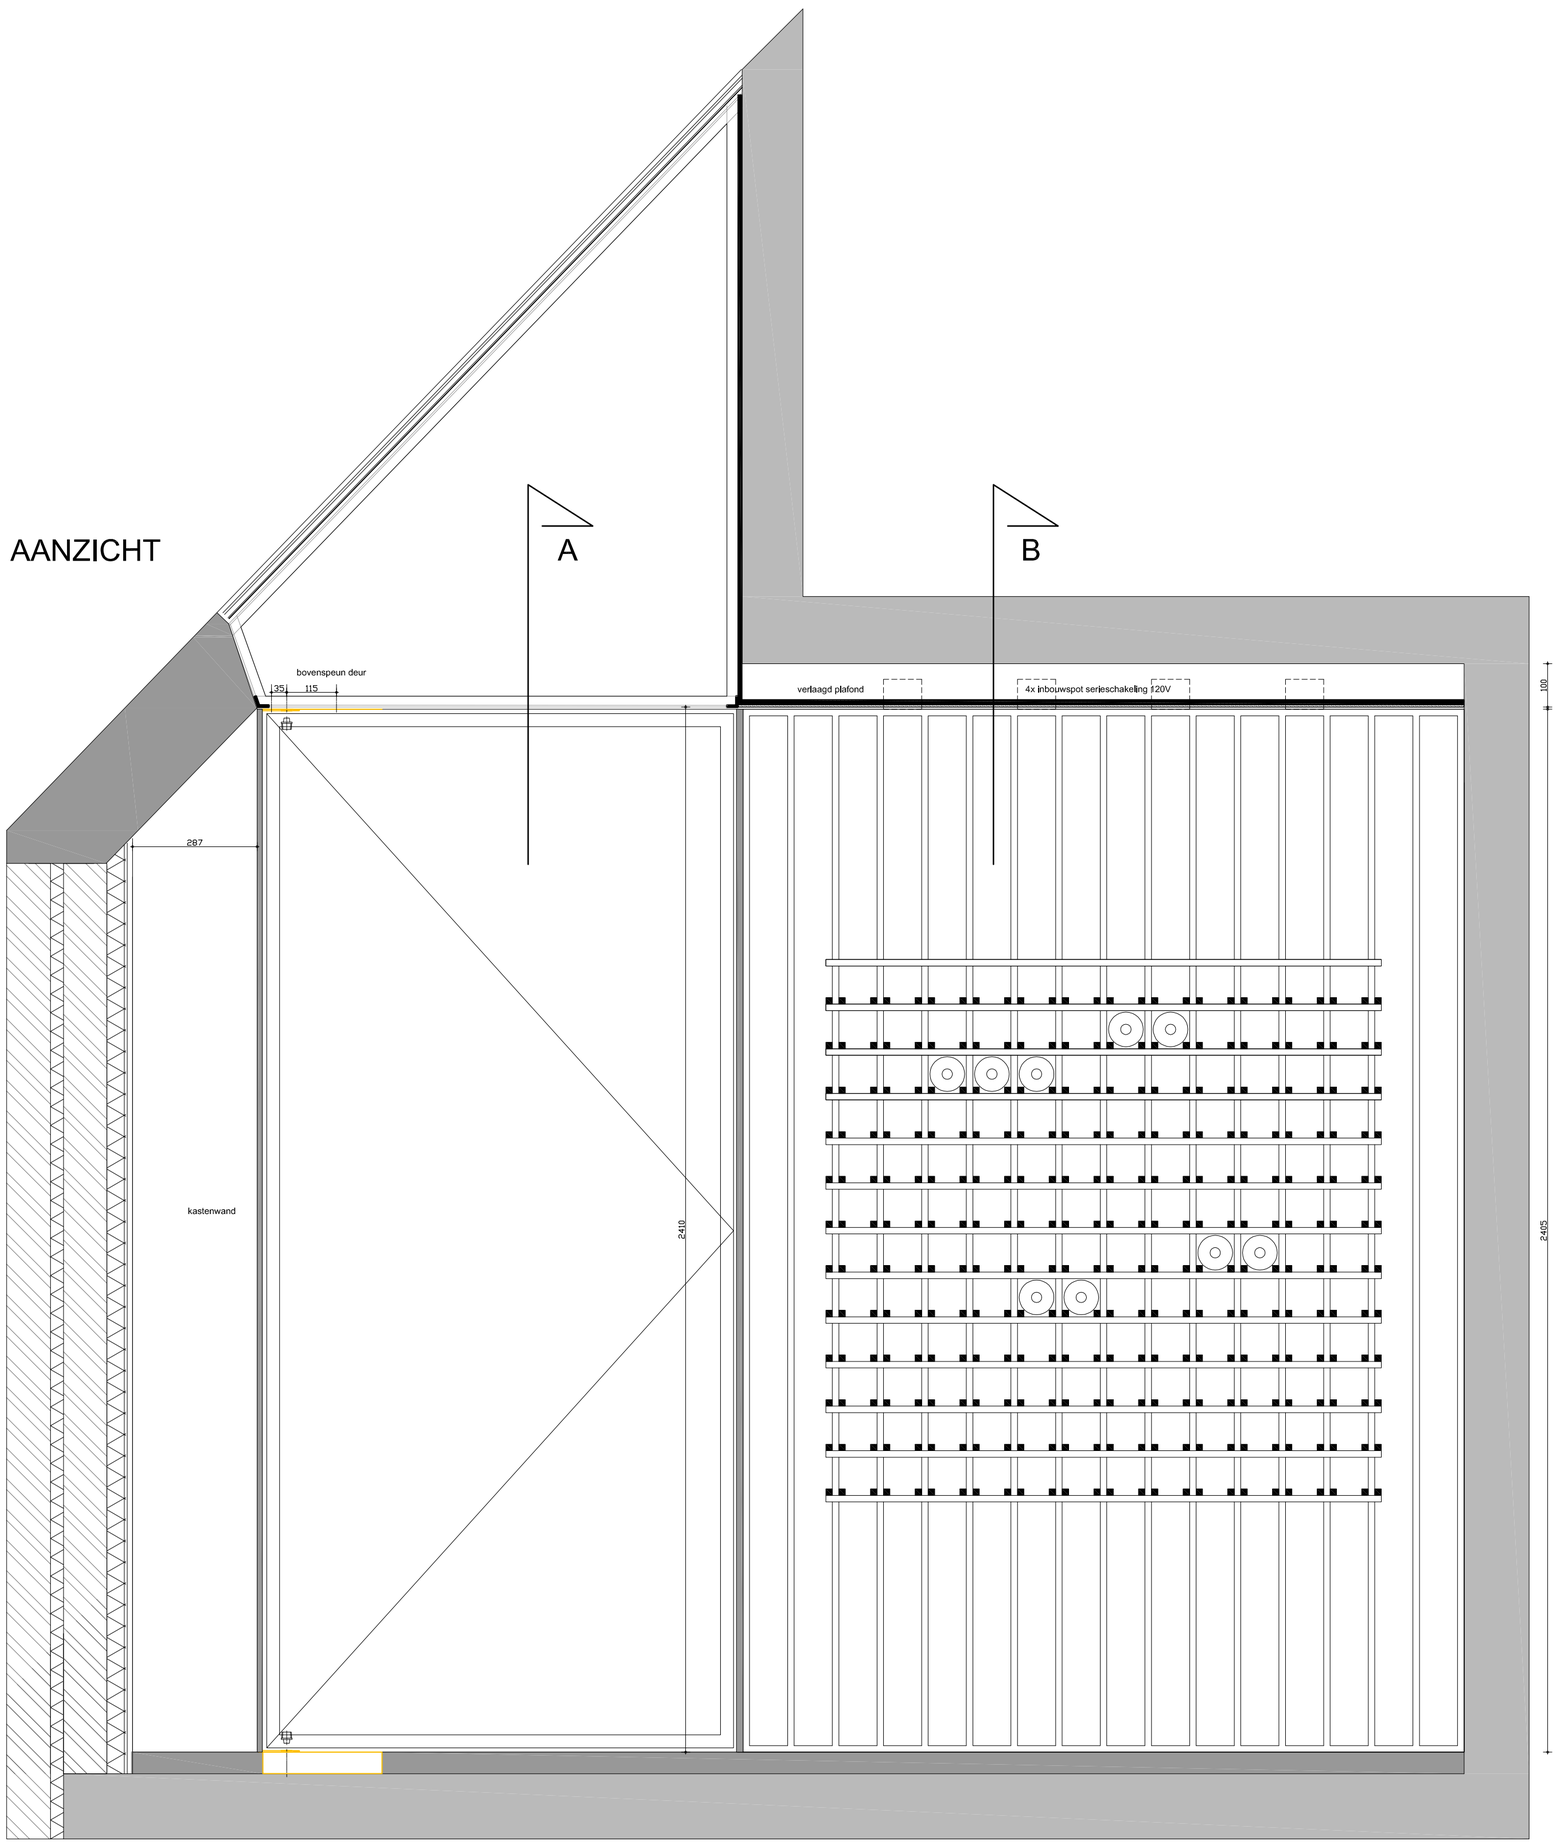

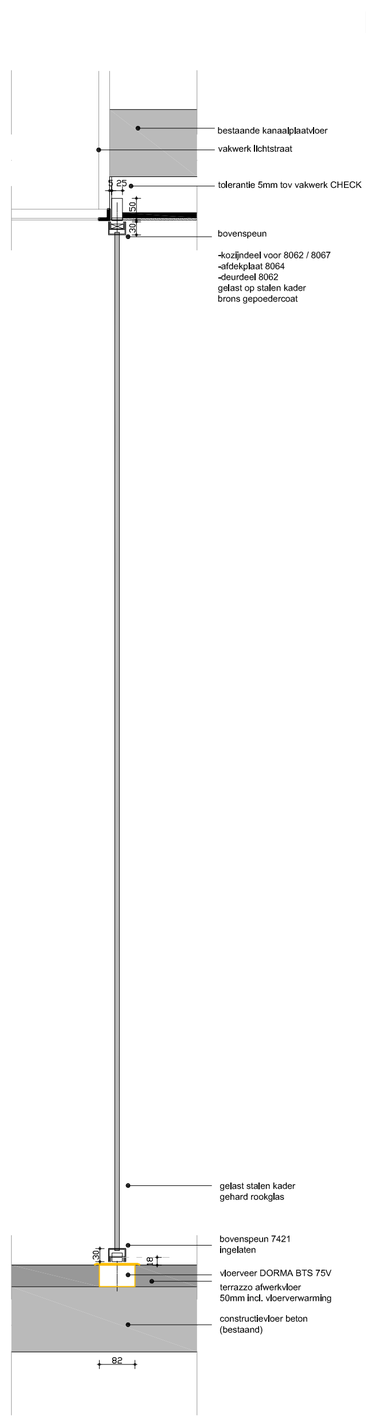

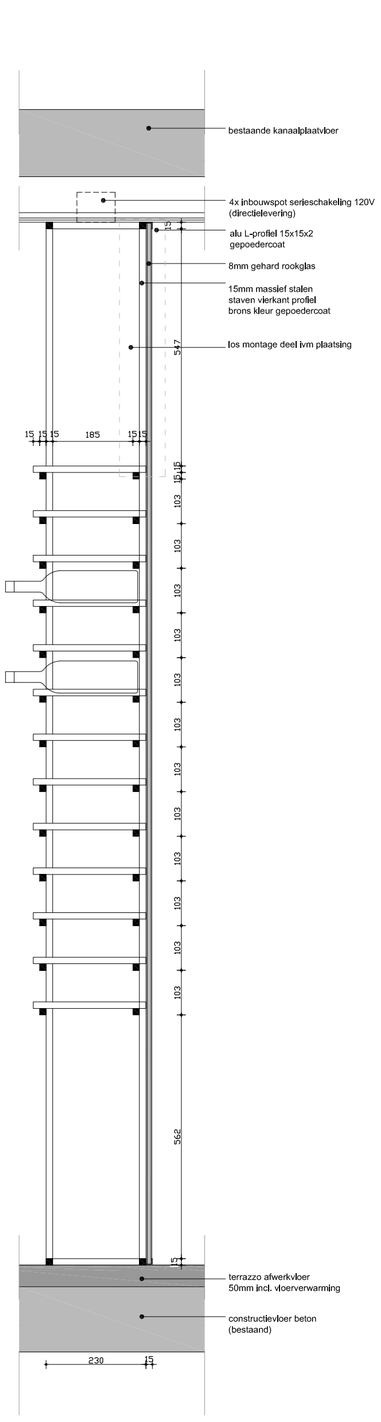
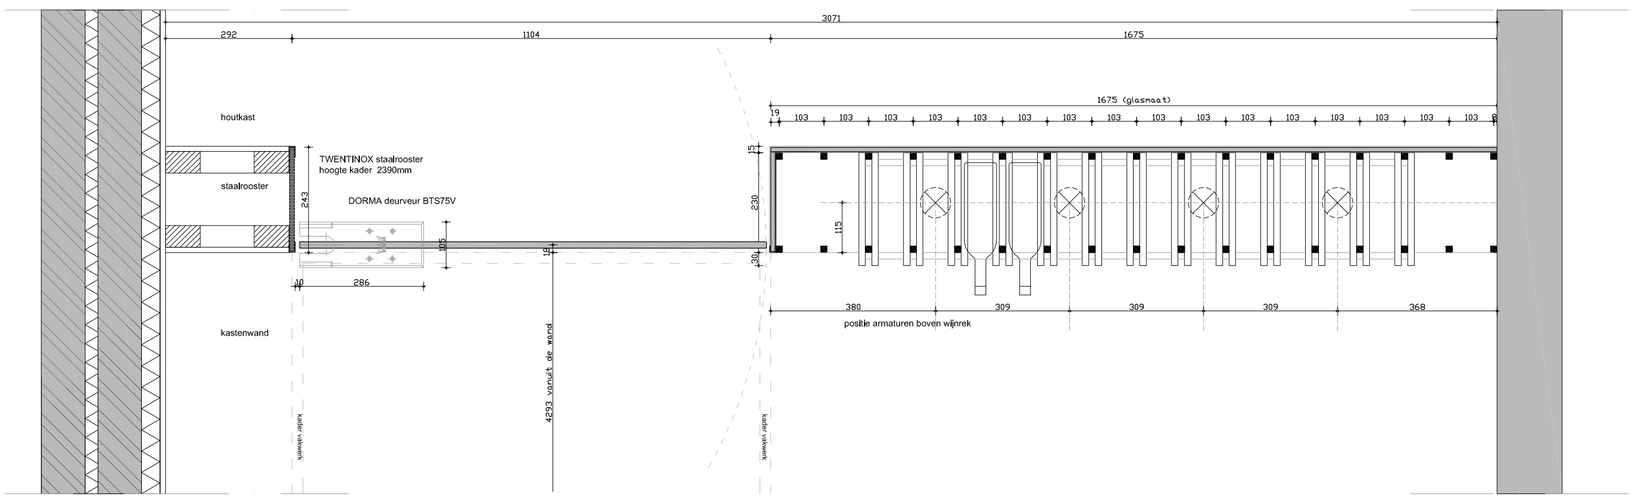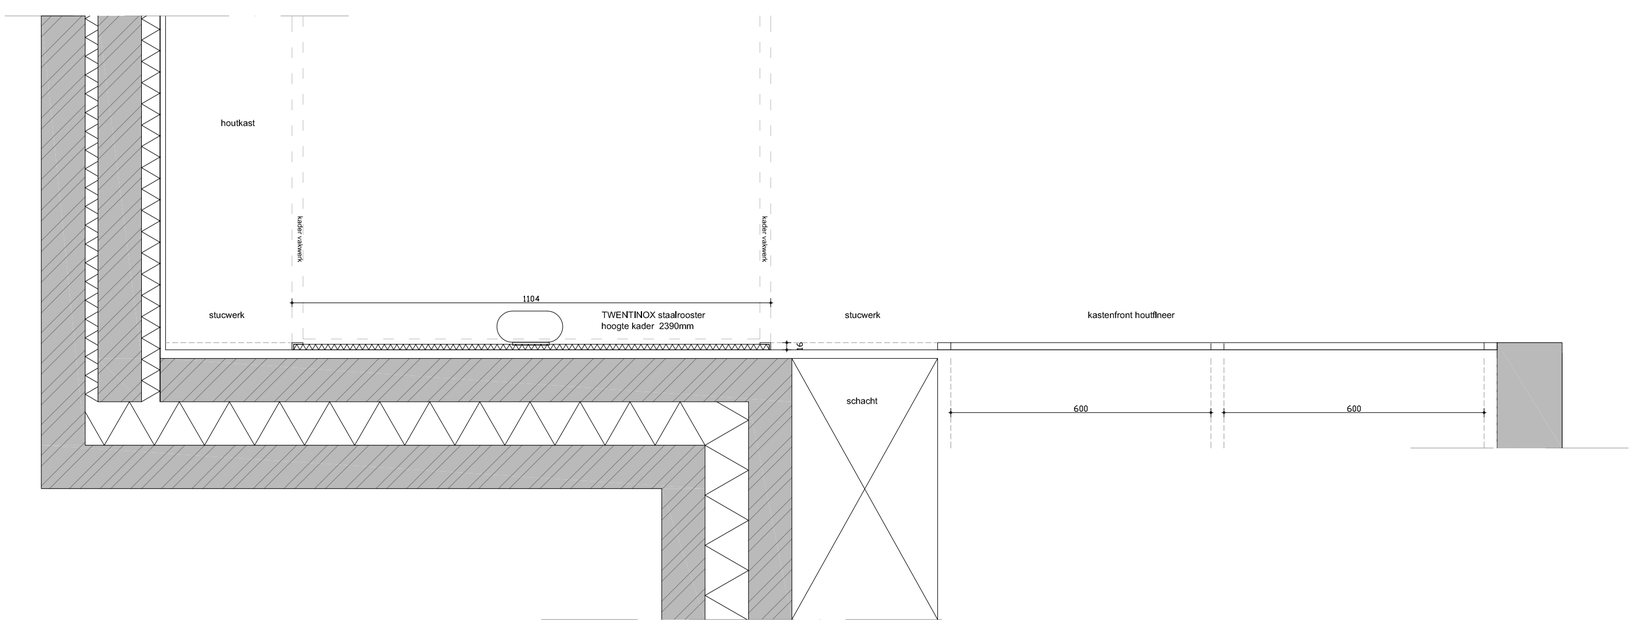
PLATTEGROND