




FRAGMENT GEVEL CLIOPLEIN
1:100

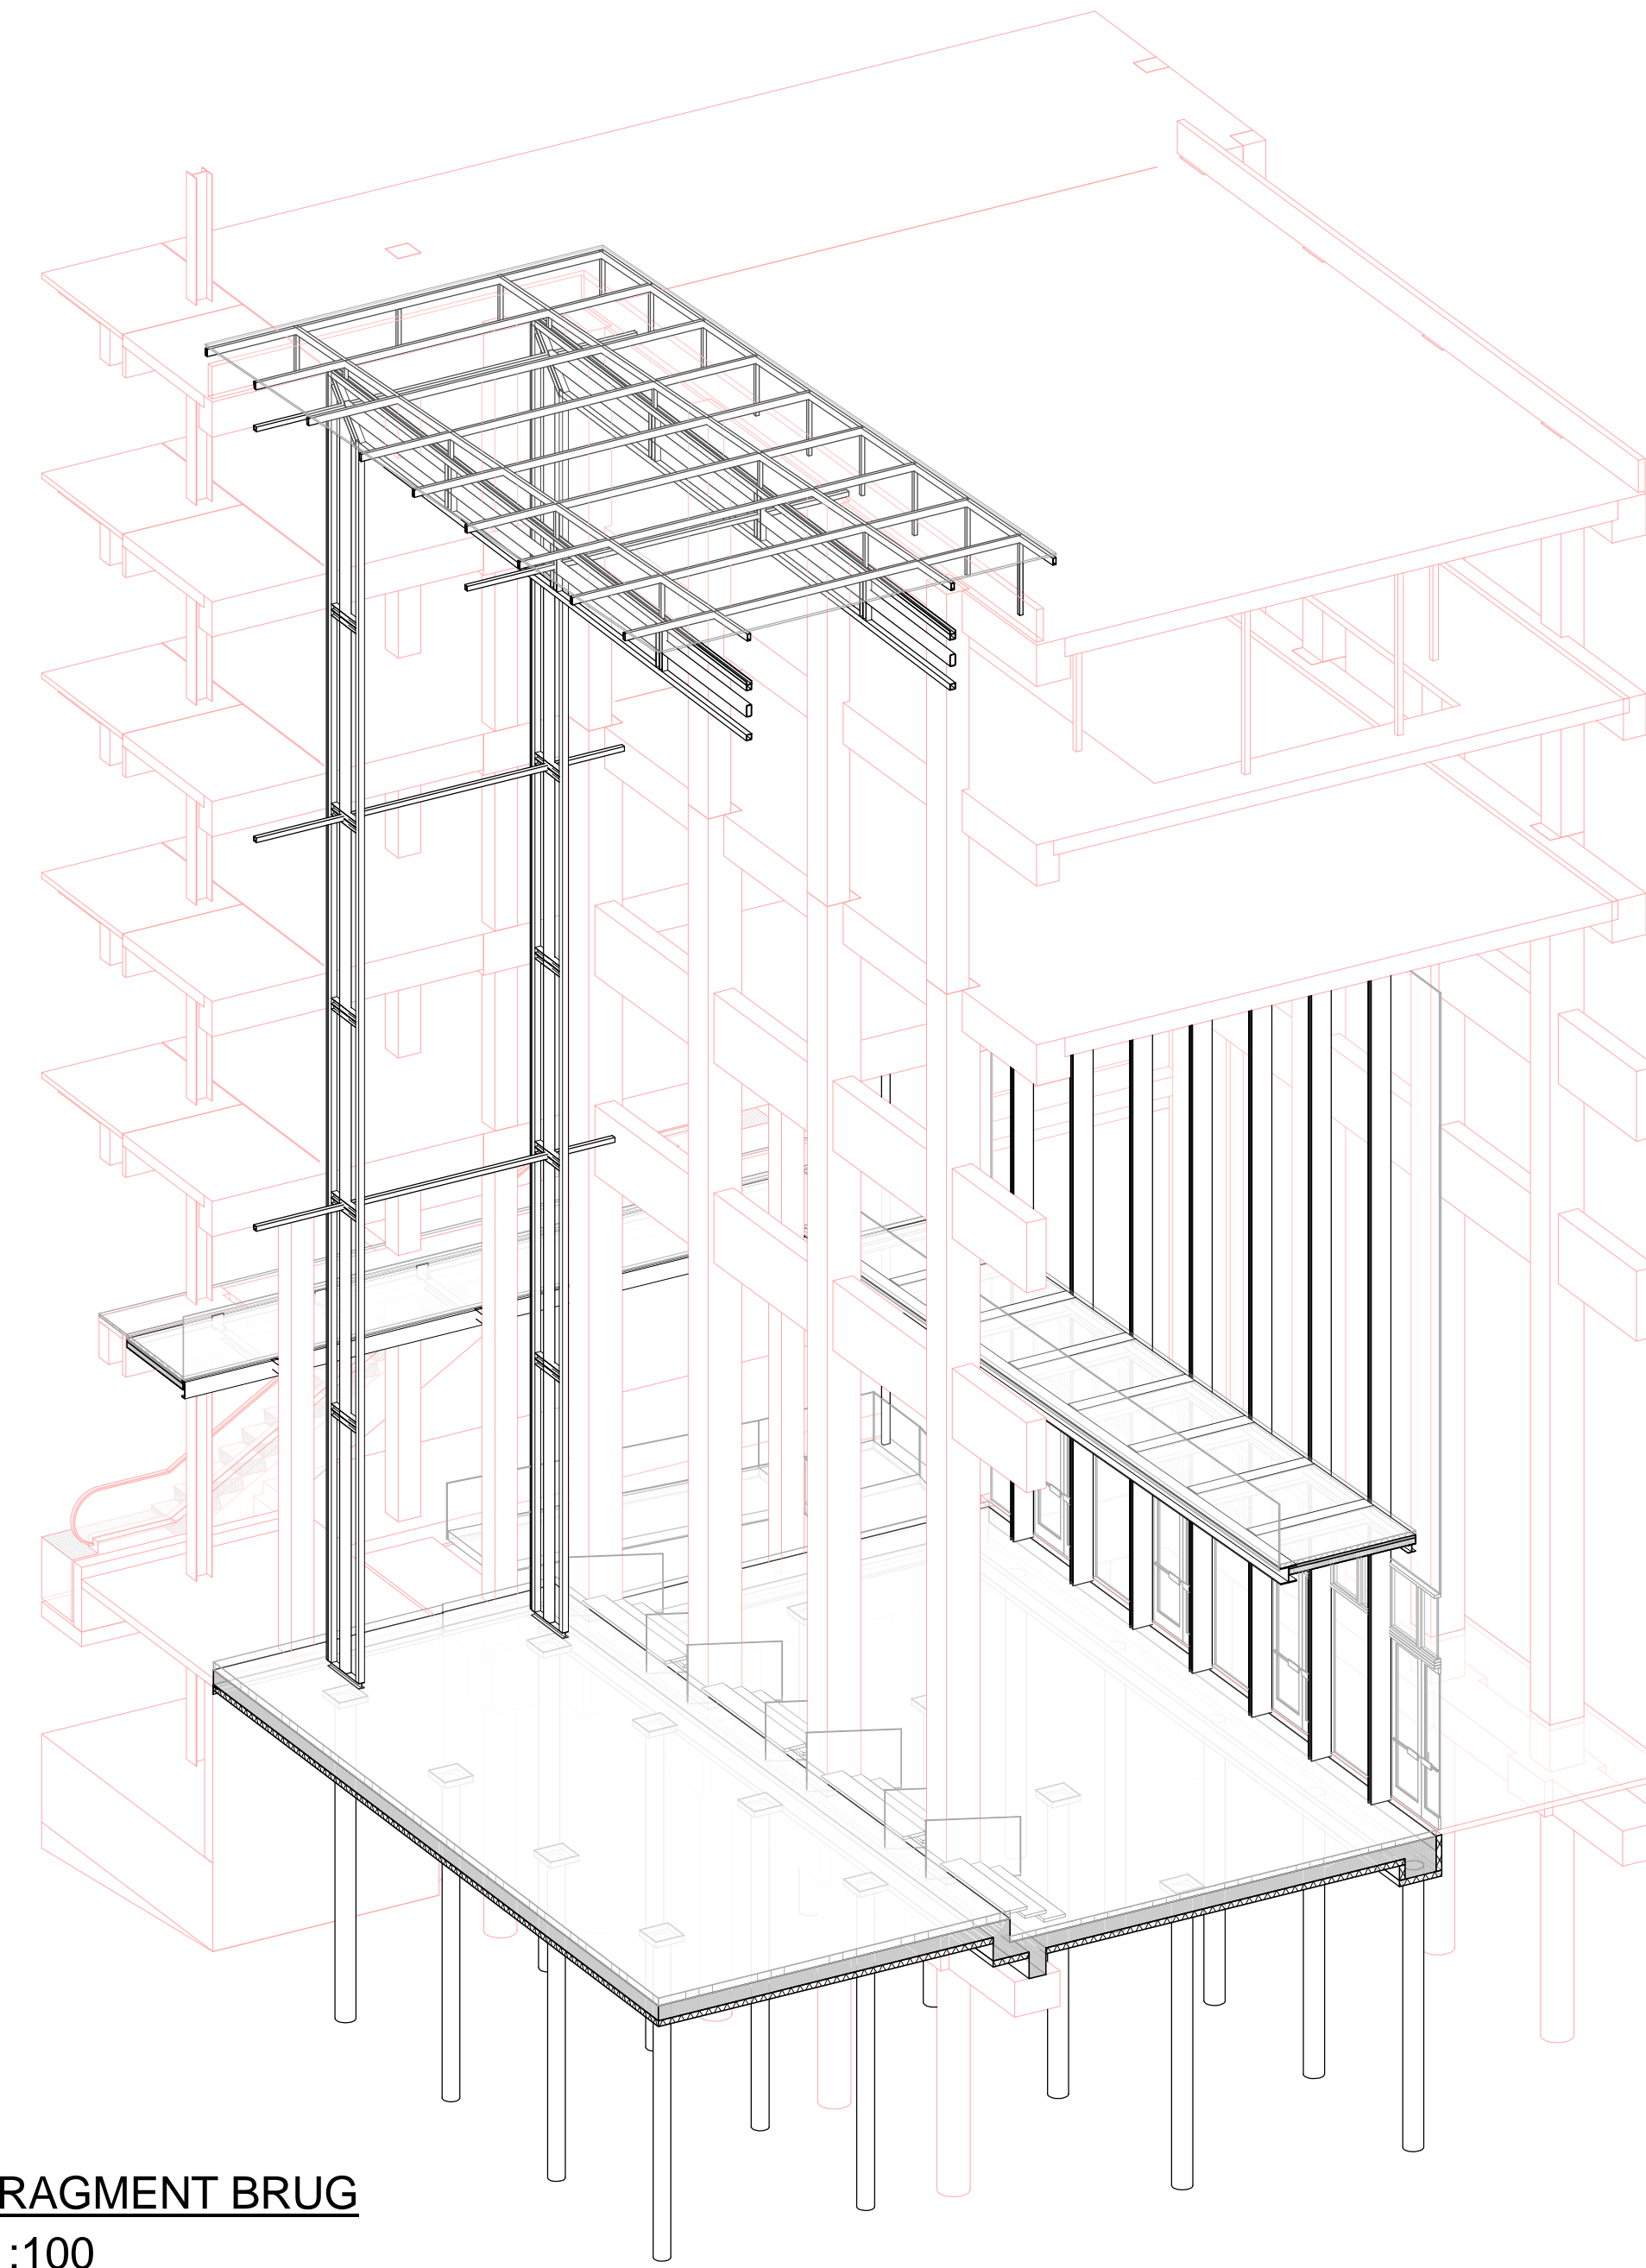

FRAGMENT BRUG
1:100

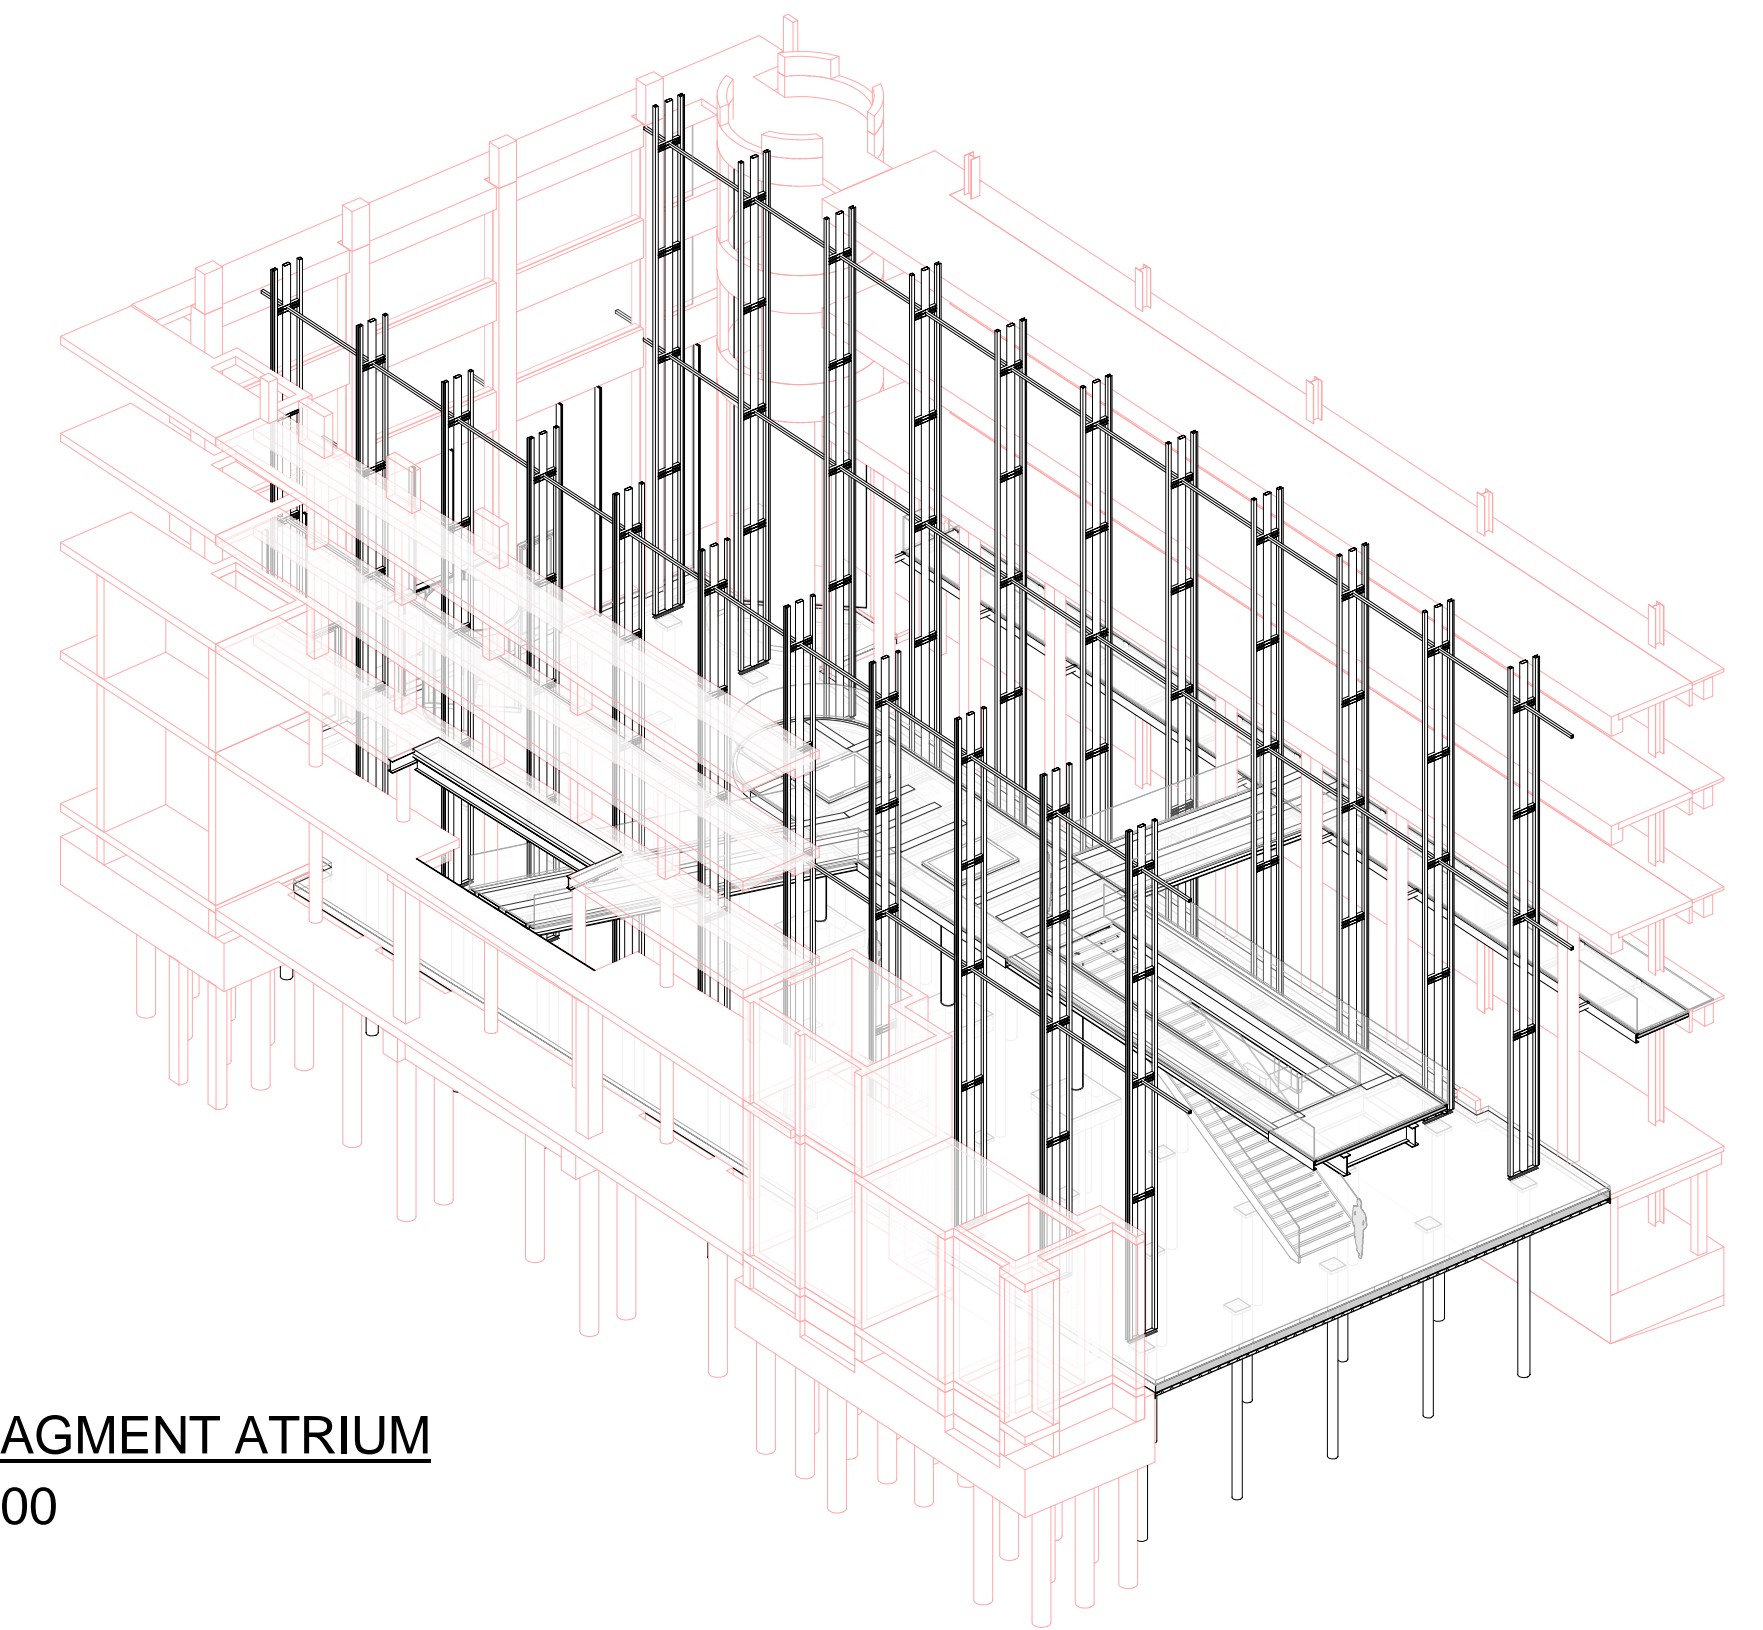


FRAGMENT ATRIUM
1:200

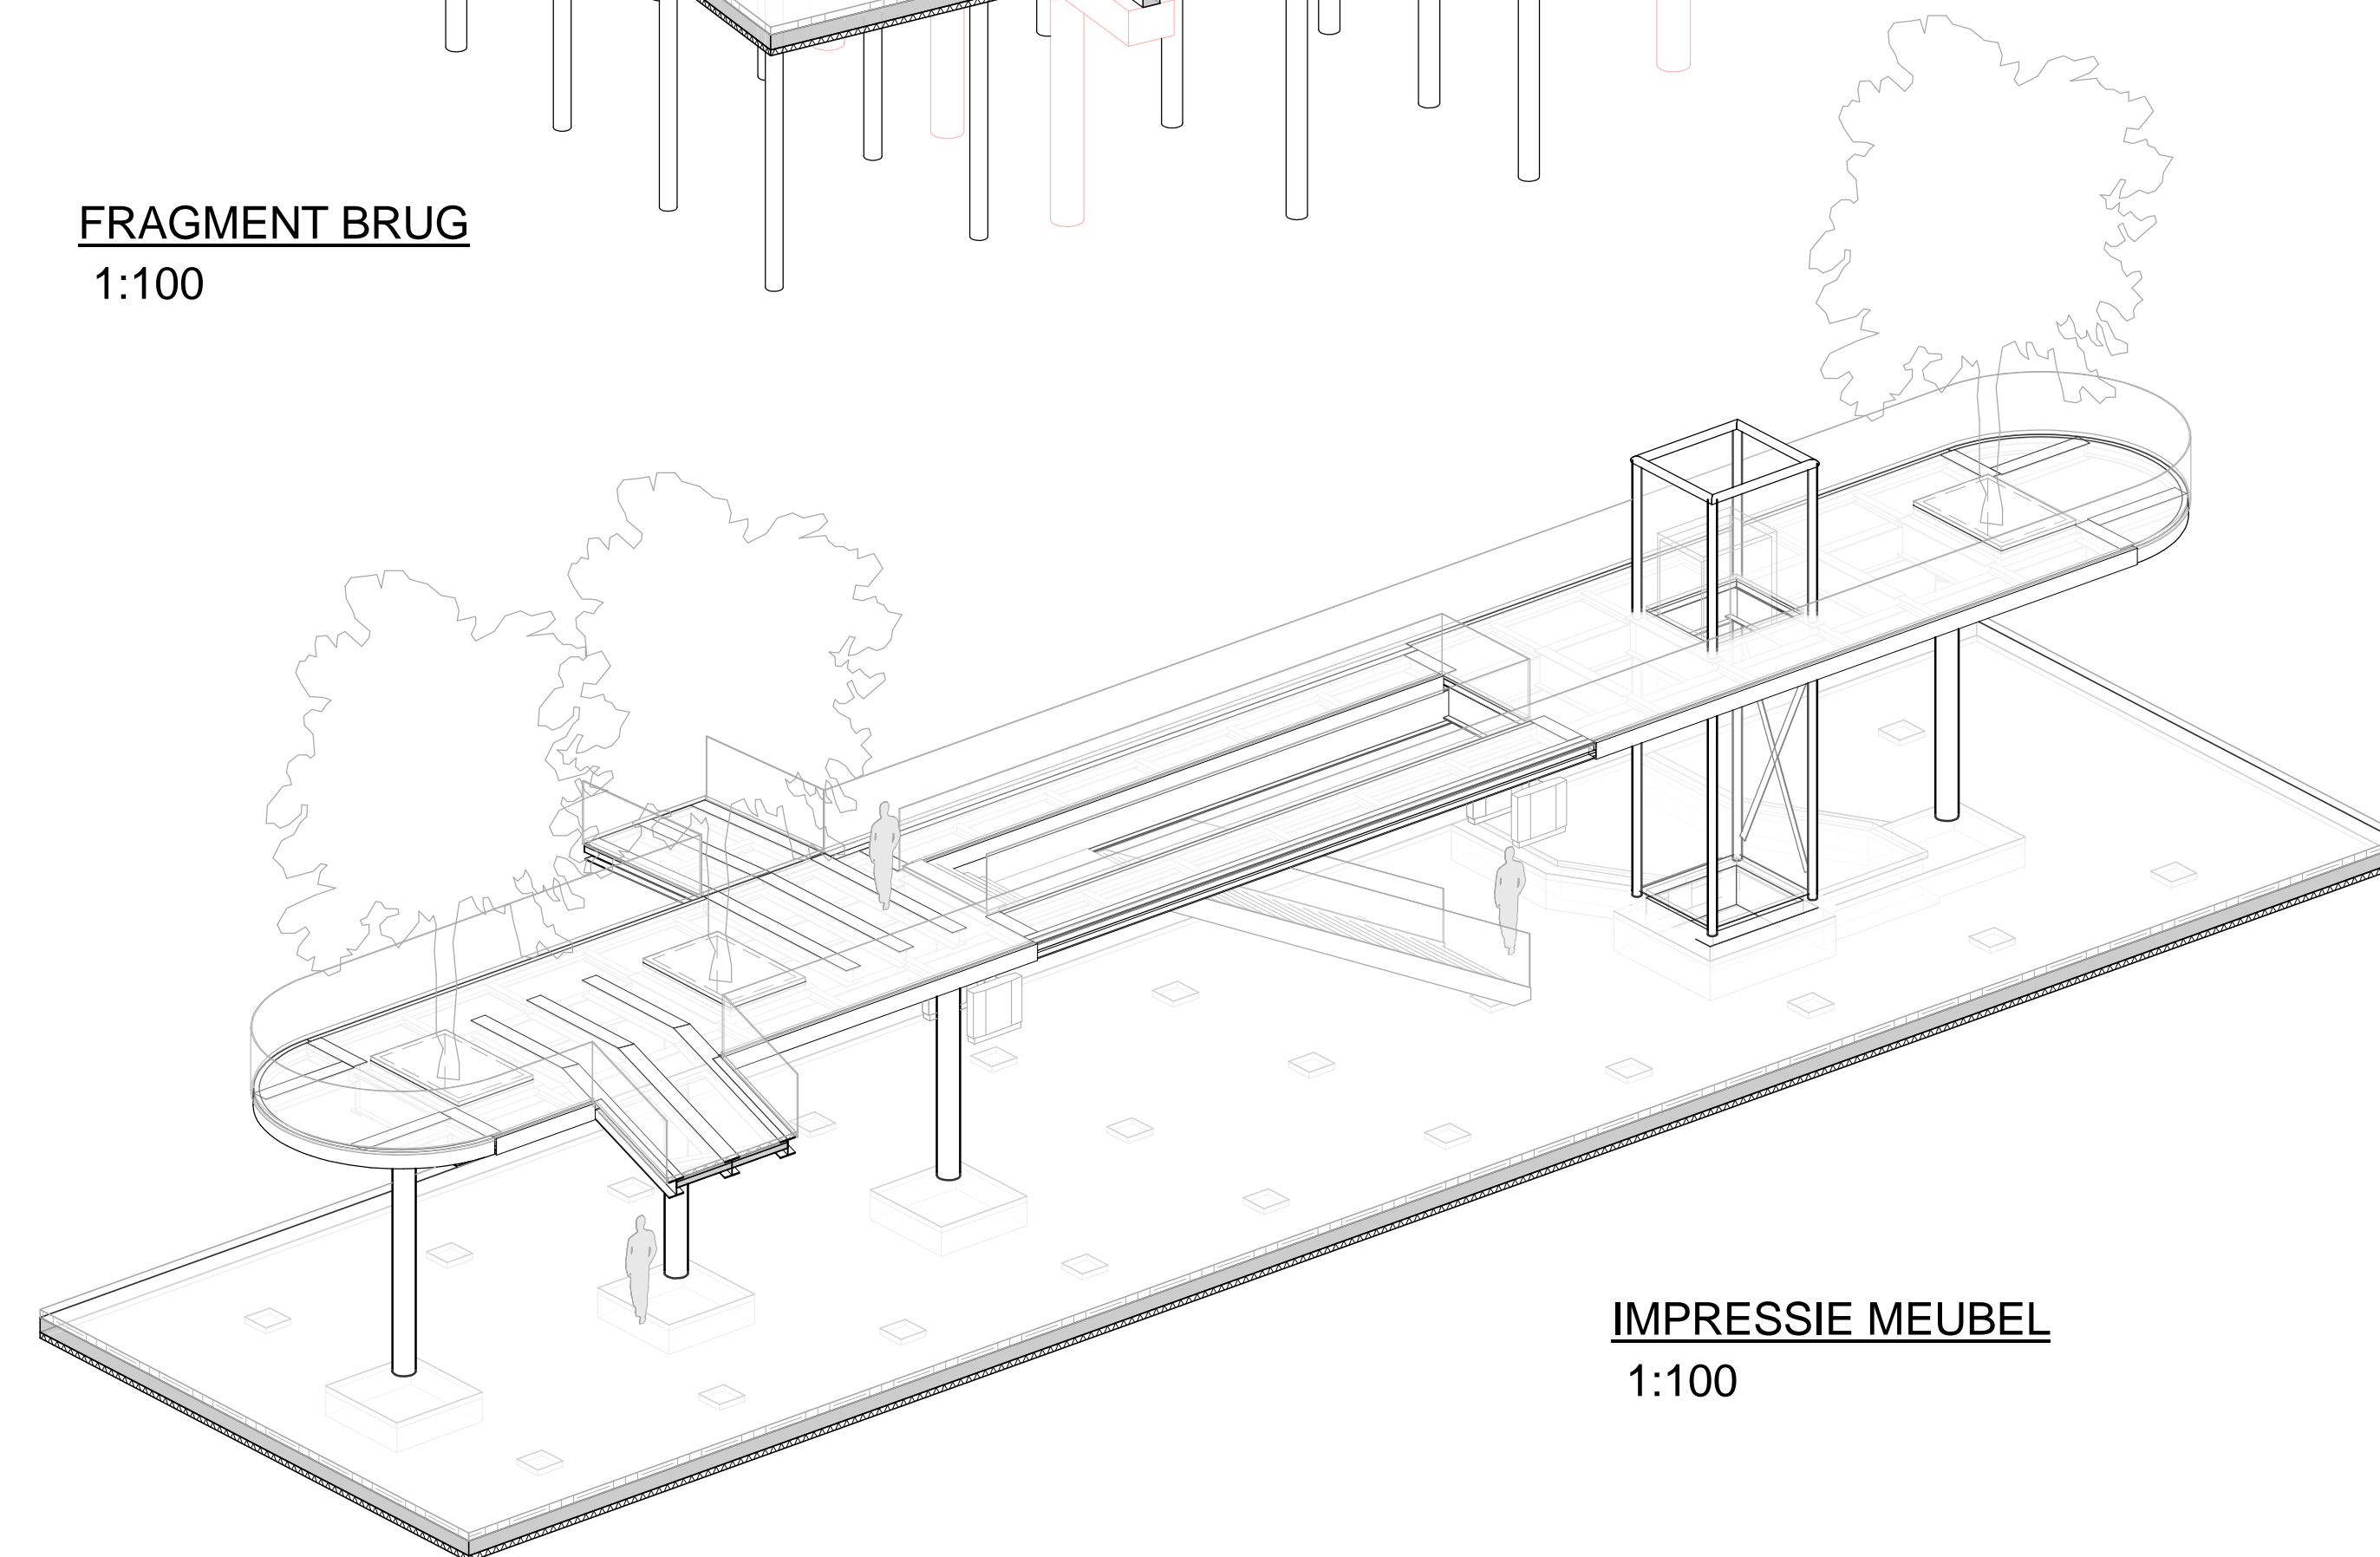

IMPRESSIE MEUBEL
1:100

concept

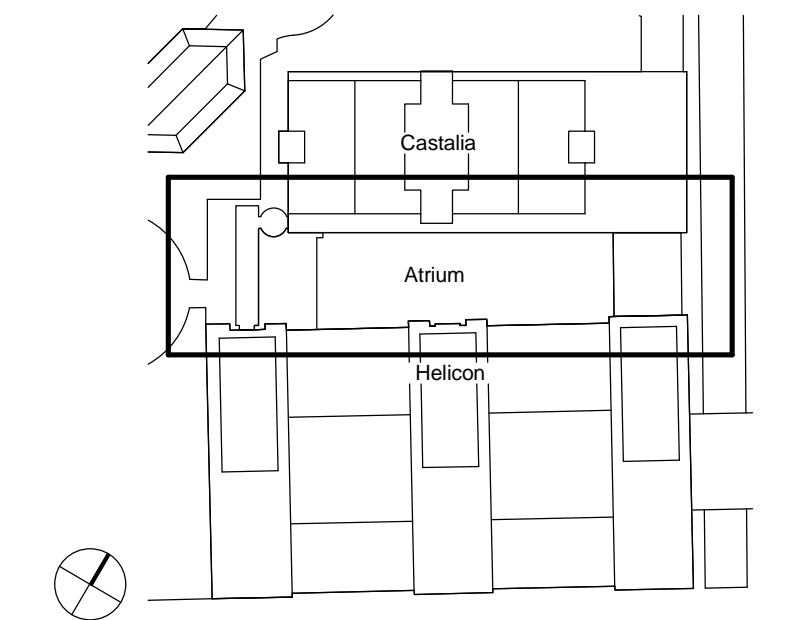

OVERZICHT TEKENINGEN RESIDENT		
1	palenplan	250714 C-3-01
2	begane grond	250714 C-3-02
3	details fundering	250714 C-3-03
4	1e verdieping	250714 C-3-04
5	details 1e verdieping	250714 C-3-05
6	2e verdieping	250714 C-3-06
7	3e verdieping / dak	250714 C-3-07
8	langsdoorsnede	250714 C-3-08
9	dwardsdoorsneden	250714 C-3-09
10	details bovenbouw	250714 C-3-10
11	3D impressies	250714 C-3-11

architectenbureau
cepezed b.v.
phoenixstraat 60b
postbus 3068
2601 db delft nl
t +31 15 215 0000

architectenbureau
hofmandujardin
sumatrakade 737
1019 pv
amsterdam nl
t +31 20 528 6420

adviesbureau
oranjevoud
postbus 24
8440 aa
heerenveen
t +31 51 363 4567

opdrachtgever
rijksgebouwdienst
ministerie bz & k
werk
de Resident
Castalia & Helicon
fase
technisch ontwerp
datum
06-12-2013
schaal
1:100/1:200
formaat
1050x594
getekend
OW hva
gewijzigd

www.anteagroup.nl



HofmanDujardin
cepezed

constructietekening
3D impressies

250714
C-3-11