
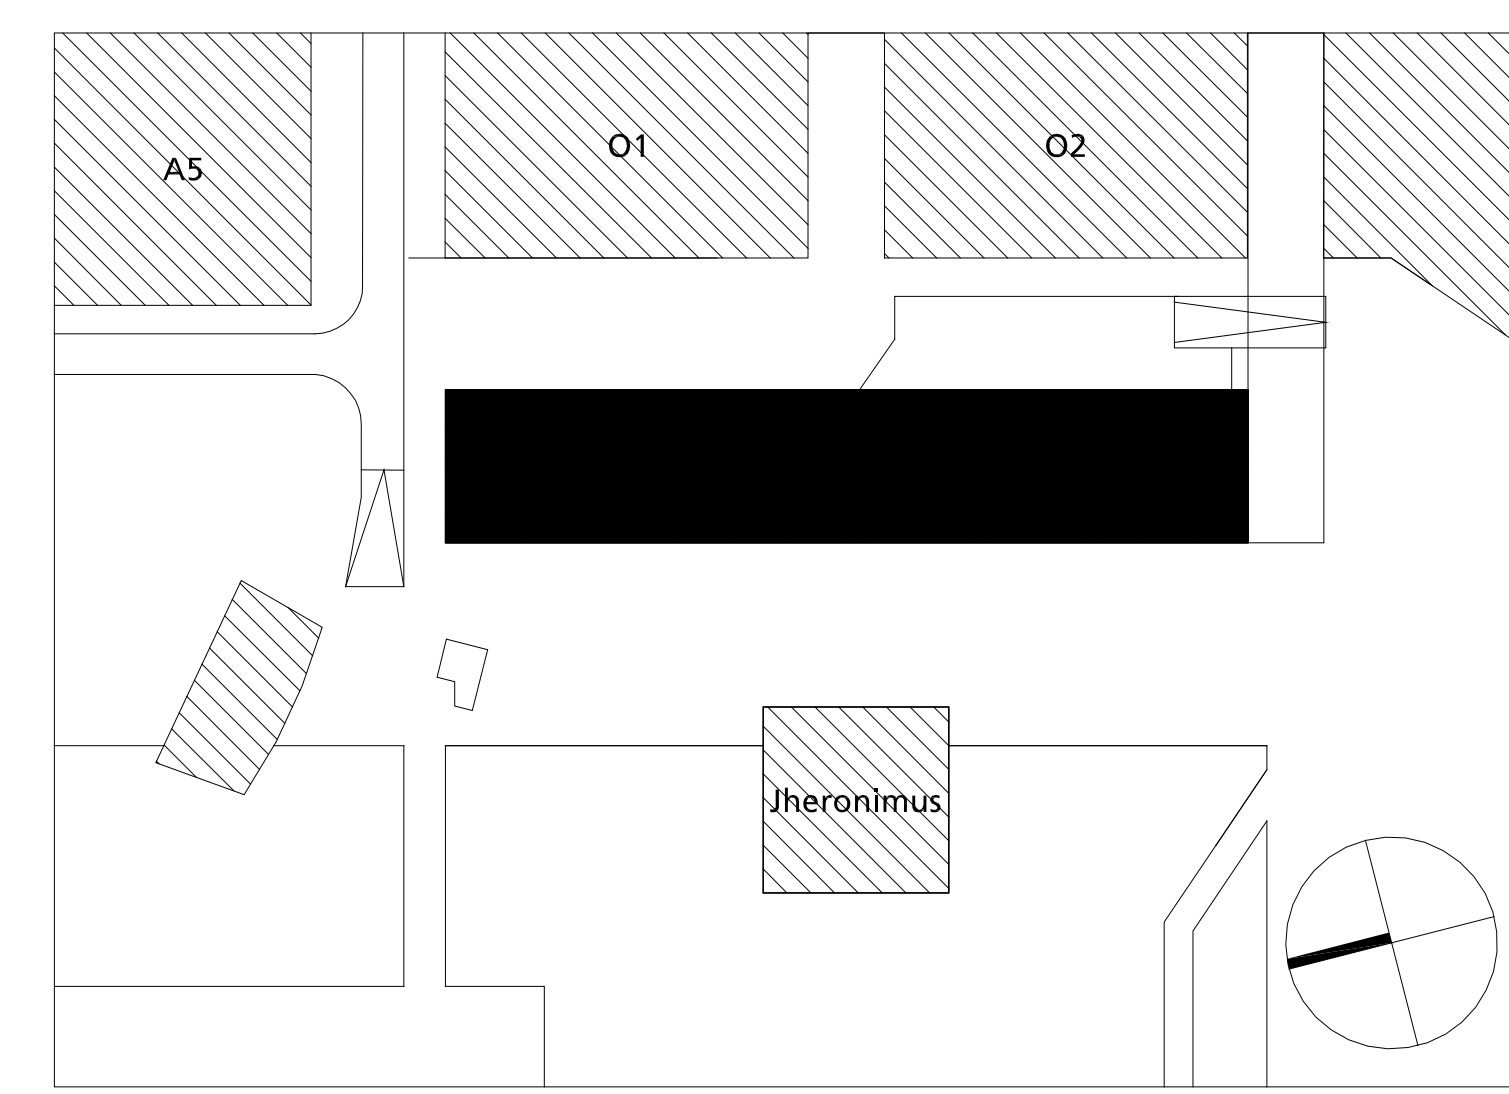
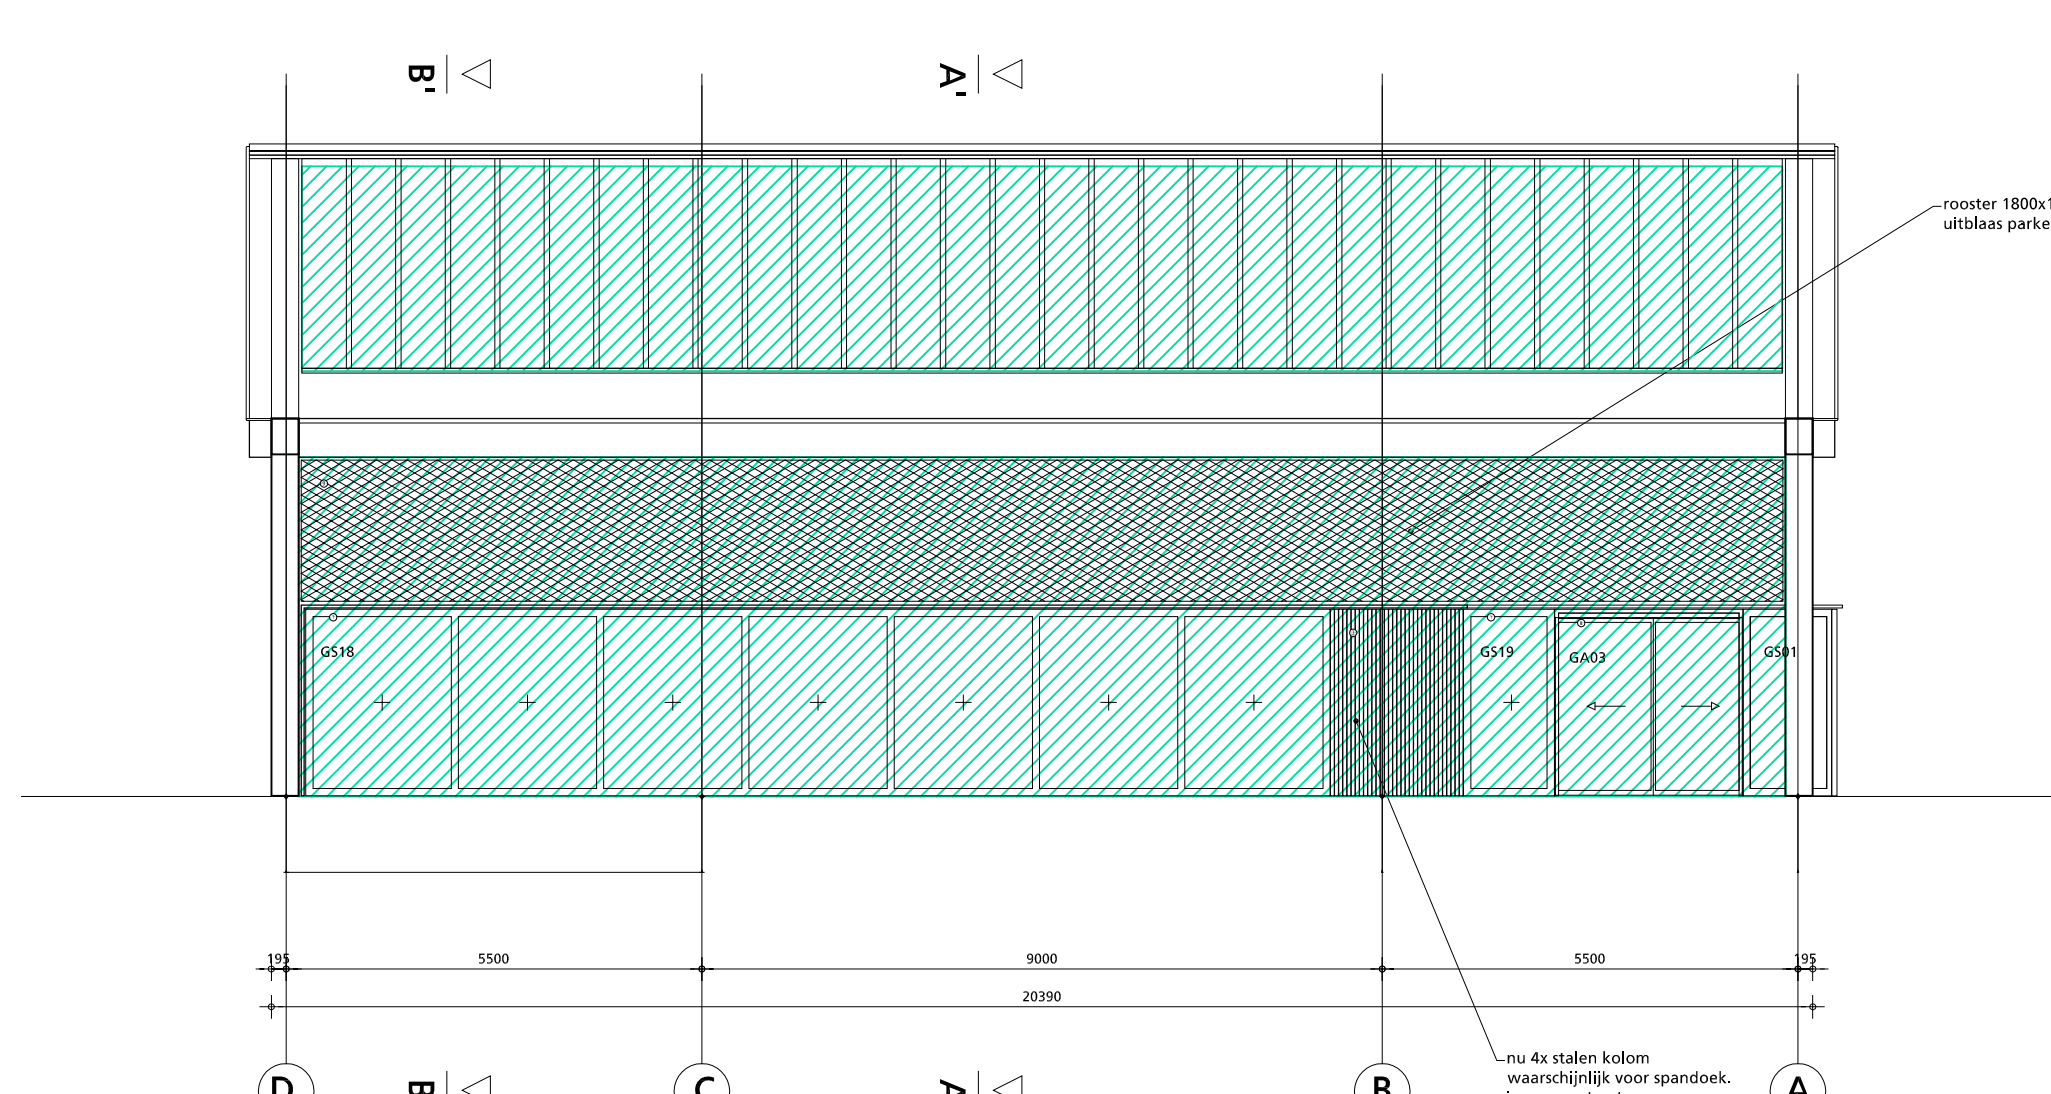
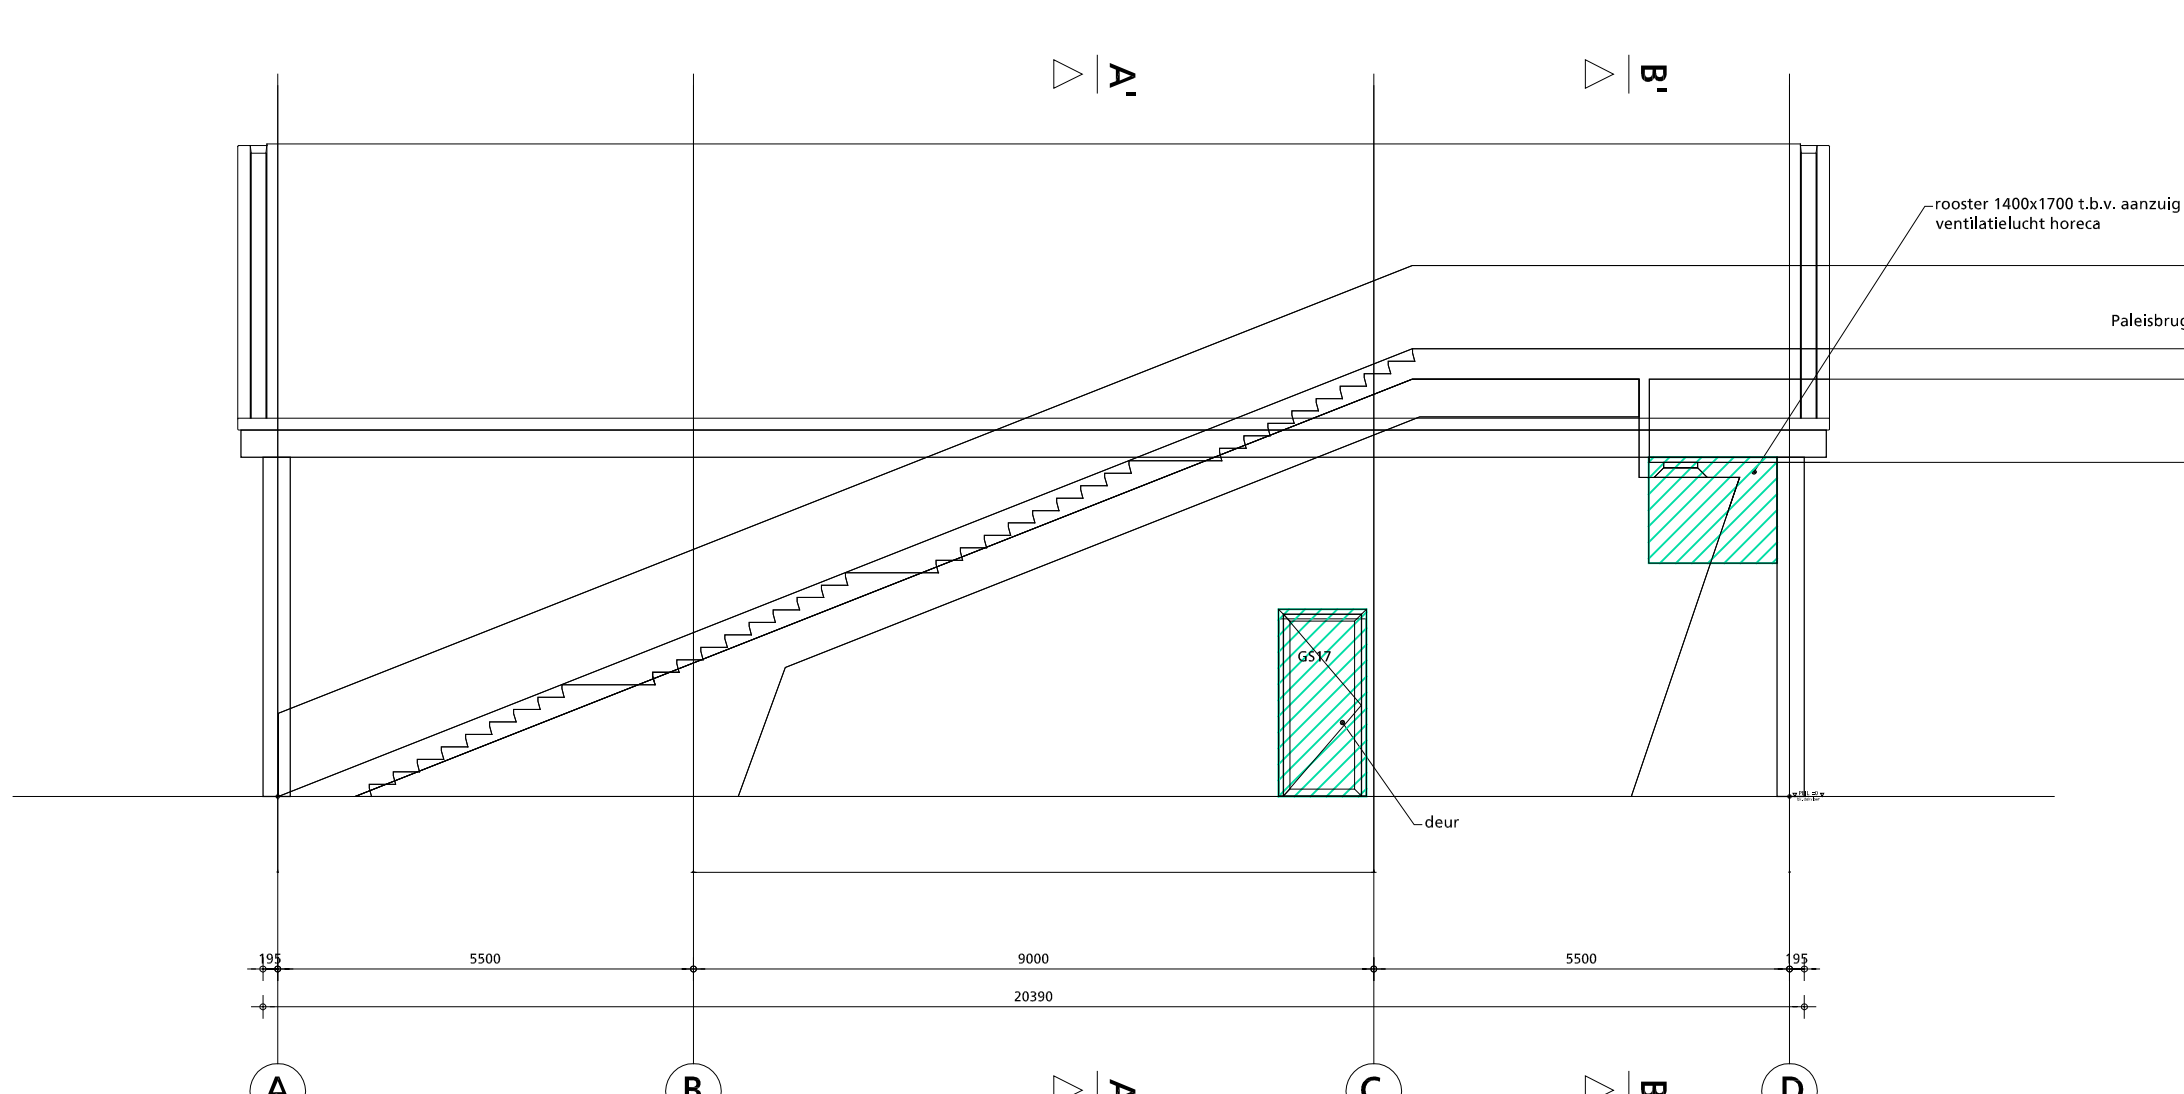
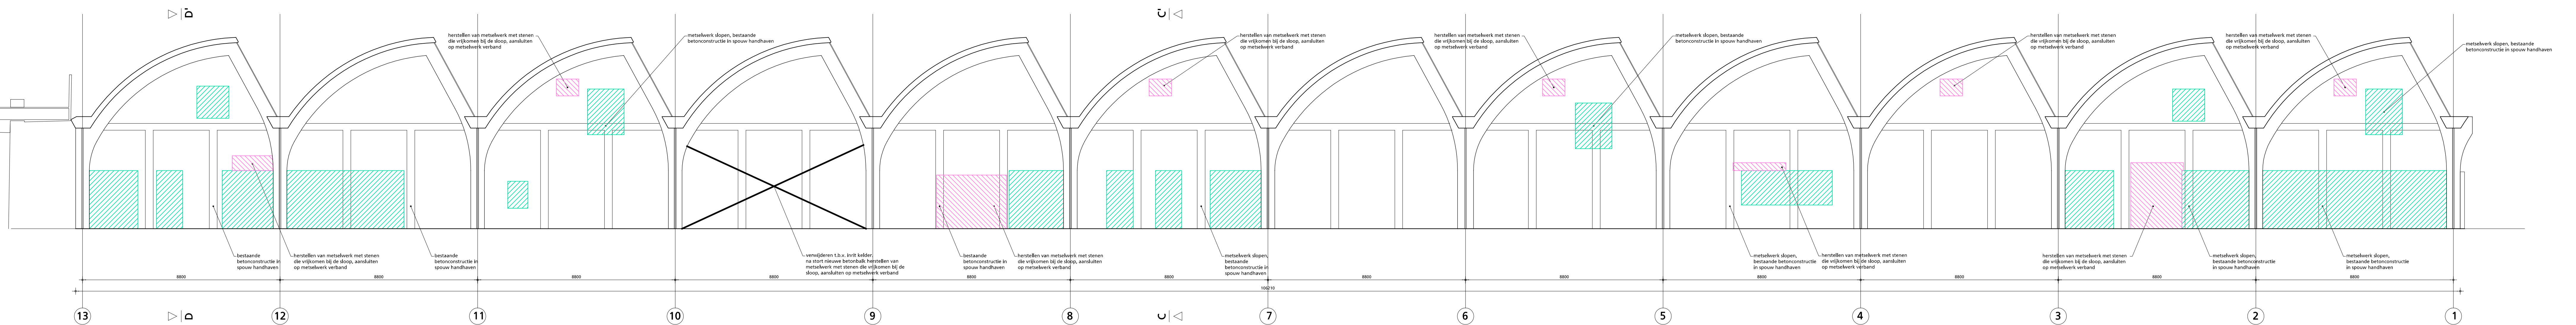
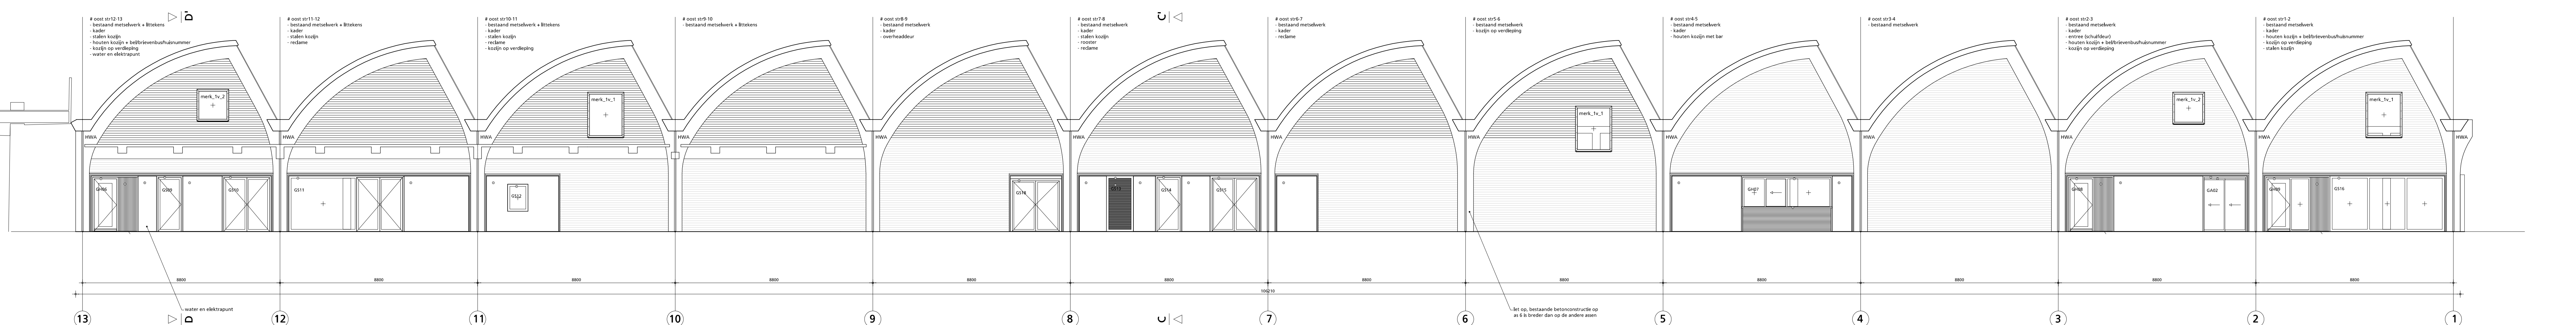
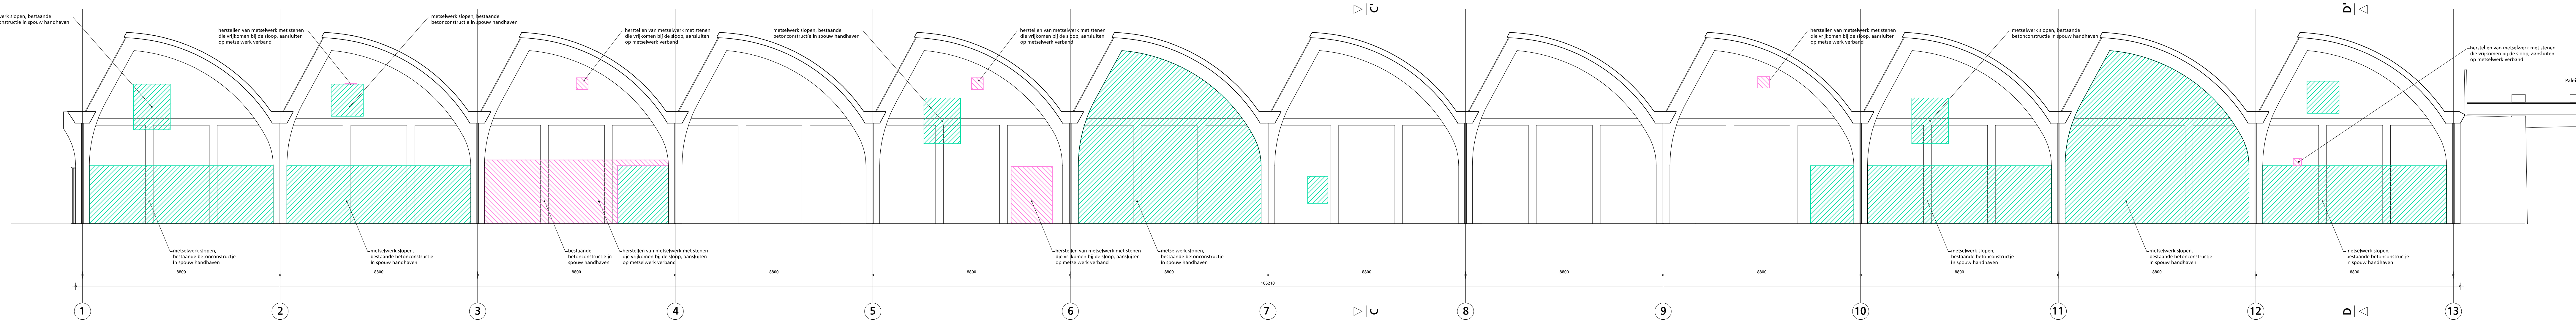


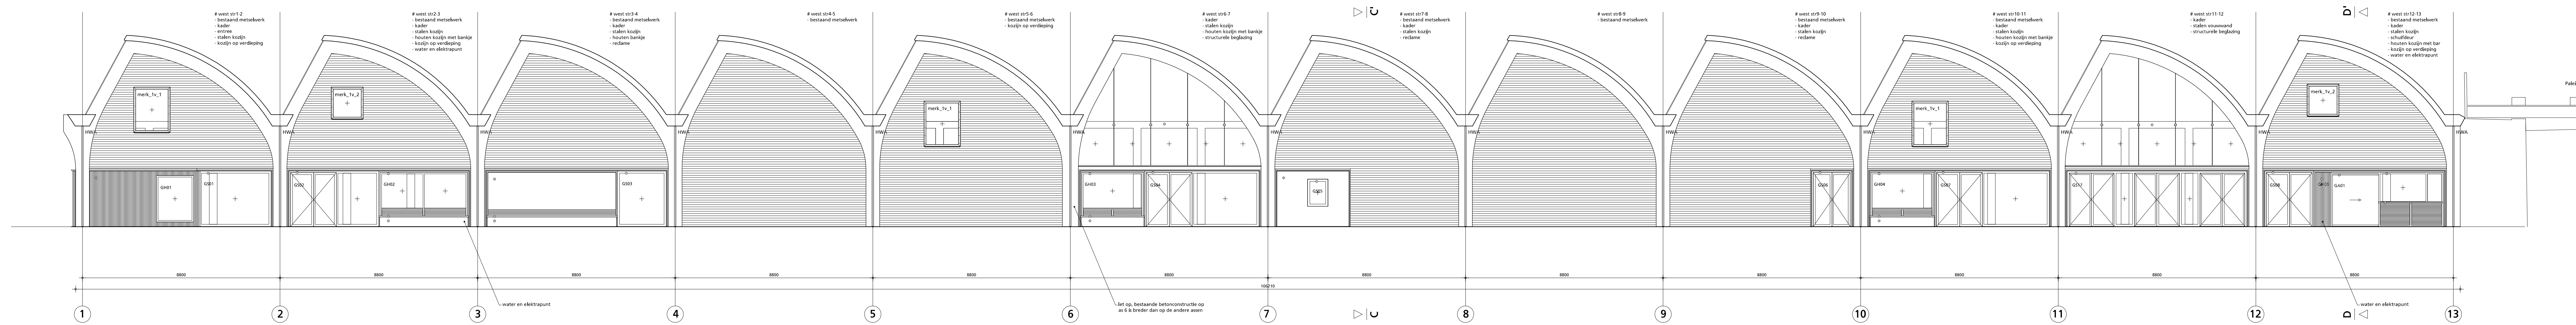

legenda

- kleine houthout - 10 daken
- oud gips - 10 herstellen

maatvoering in het werk controleren/namen
volgens bouwvergunning en geldend bouwbesluit uitvoeren
voorwaarden zoals gesteld door brandweer in bouwvergunning dienen in overleg met brandweer nog verwerkt te worden op tekeningen en installatieplan

werk	hp1505_Van Heinde	tekeningnr	WT_G.01
onderwerp	gevels		
fase	werktekeningen		
opdrachtgever	EET NL		
schaal	1:100 [A0]	laatste wijziging	19 februari 2015
bestand	.	datum	09 december 2014

hp architecten
huybrechts poiesz
% Gravenrijwiel 73
3021 EE Rotterdam
t 010 476 40 60
f 010 476 78 24
e info@hparchitecten

van deze tekening bezit het auteursrecht, zij mag niet zonder onze voorafgaande schriftelijke toestemming worden gebruikt, verspreid, afgedrukt, of aan derden ter beschikking worden gesteld.