


1 3D overzicht staalconstructie
1:100 schaal

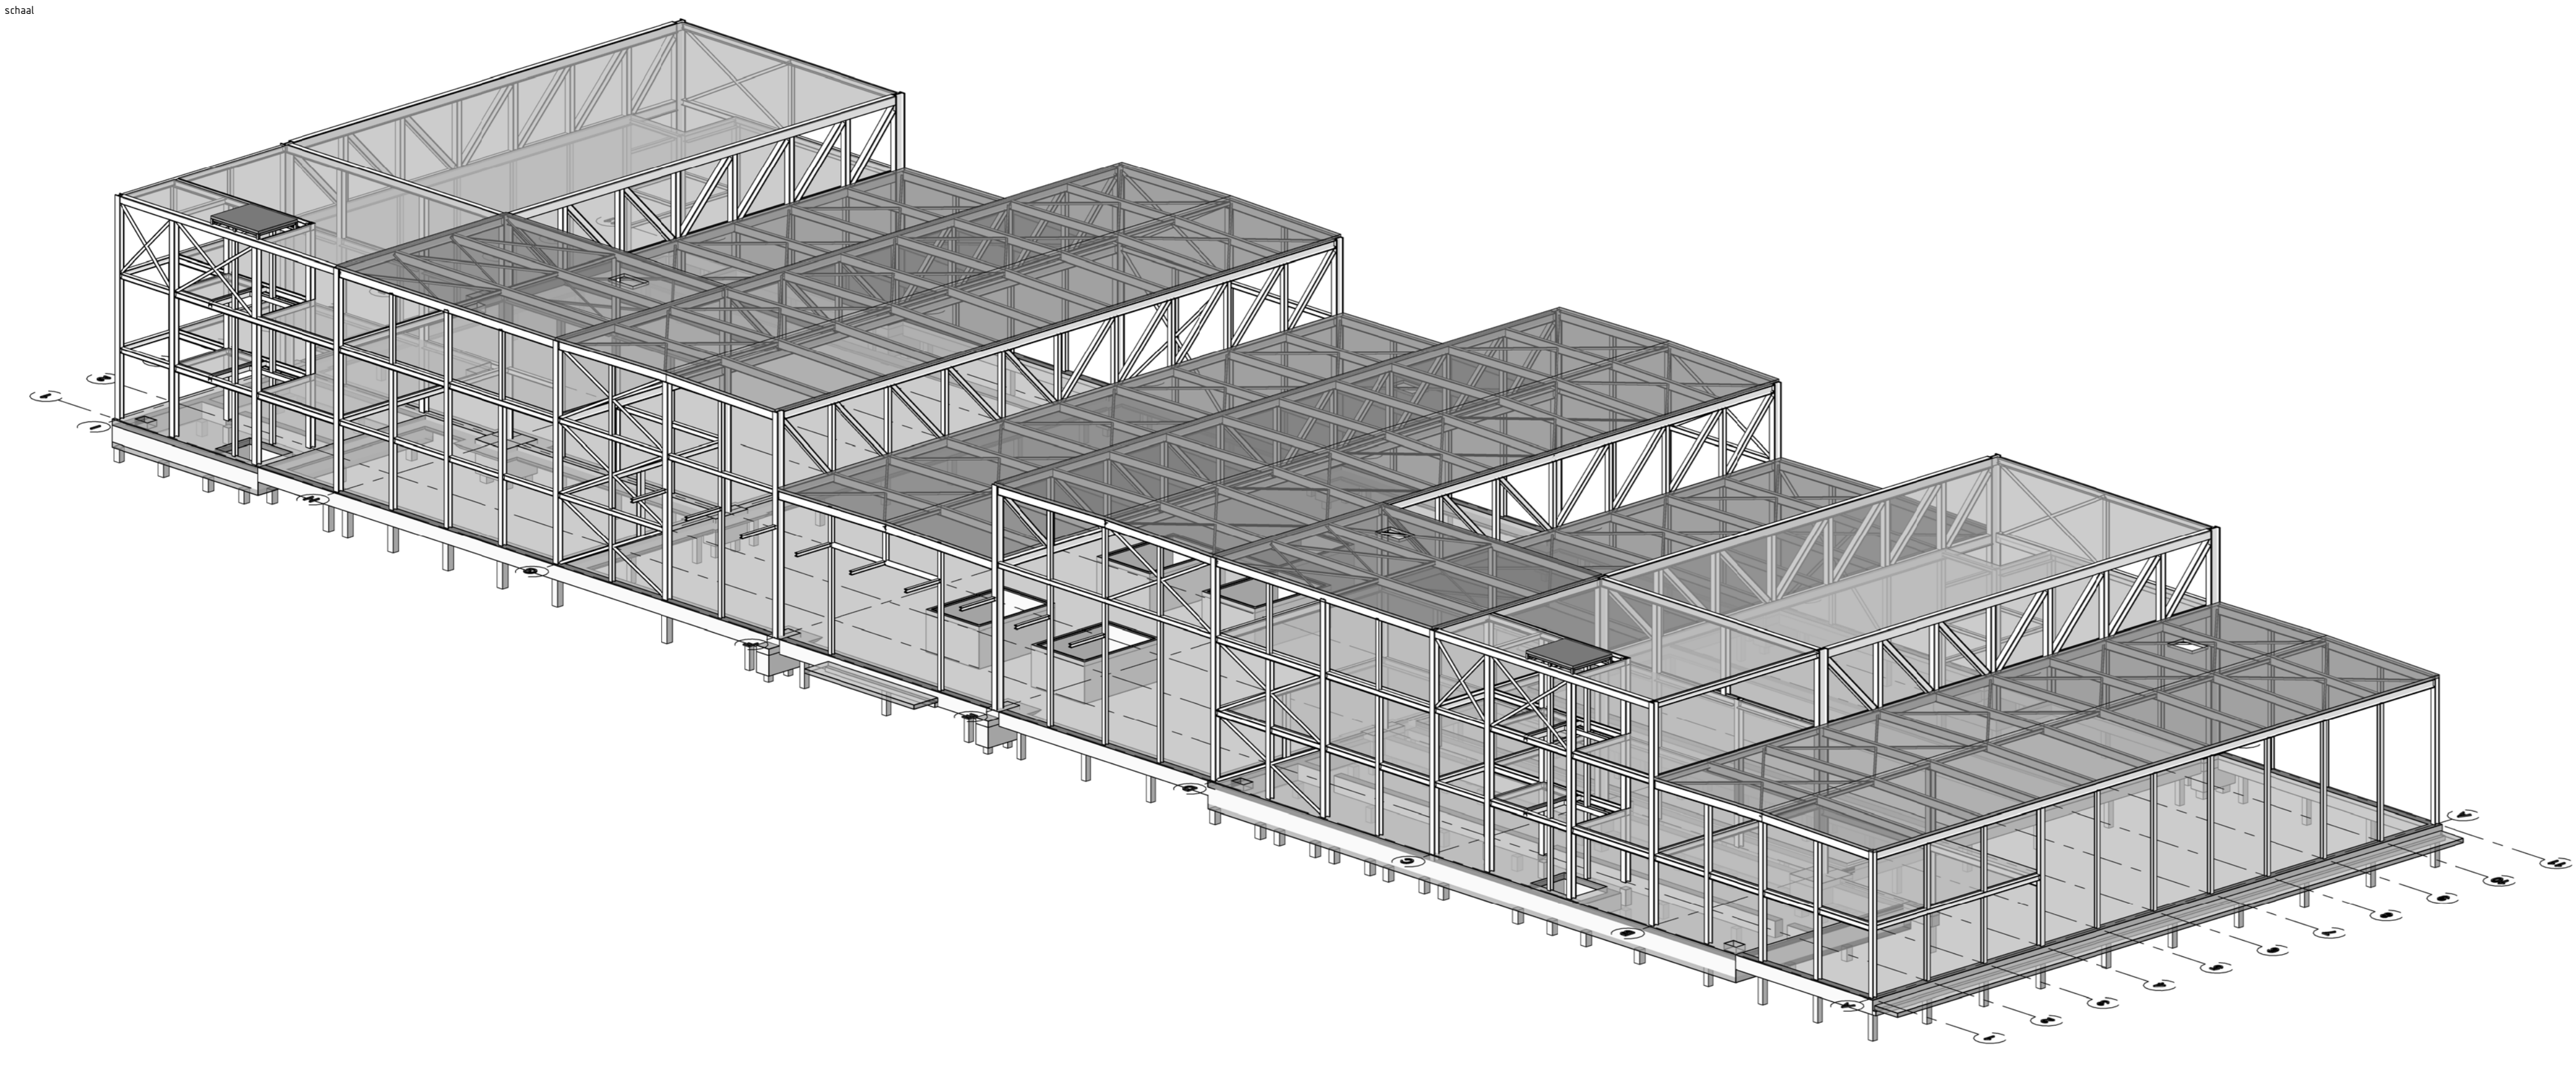


2 3D overzicht staalconstructie as 1
1:100 schaal

Projectnummer	INL 7006	Rijksgebouwdienst
Identificatiecode	095-PRD-AU-100078	
Modelversie	1.0	
Modelversiedatum	22-10-2013	
Tekeningversie	1.0	
Versiedatum	22-10-2013	
Documentstatus	Vrijgegeven	Definitief Ontwerp
Tekening	199 x 841	3D overzicht bovenbouw (staalconstructie, vloeren)
Schaal	2de tekening	
Modelleur(s)	M. Stoelmaer	
Beleidsnummer		
Projectleider	J.M. Spithoven	
Vrijgegeven	A.H. Rol	C002

Divisie: Ruimte, Mobiliteit en Infra
 Afdeling: Constructief ontwerpen
 Postbus 2855
 3500 GW Utrecht

Movares JHK Architecten
 adviseurs & ingenieurs

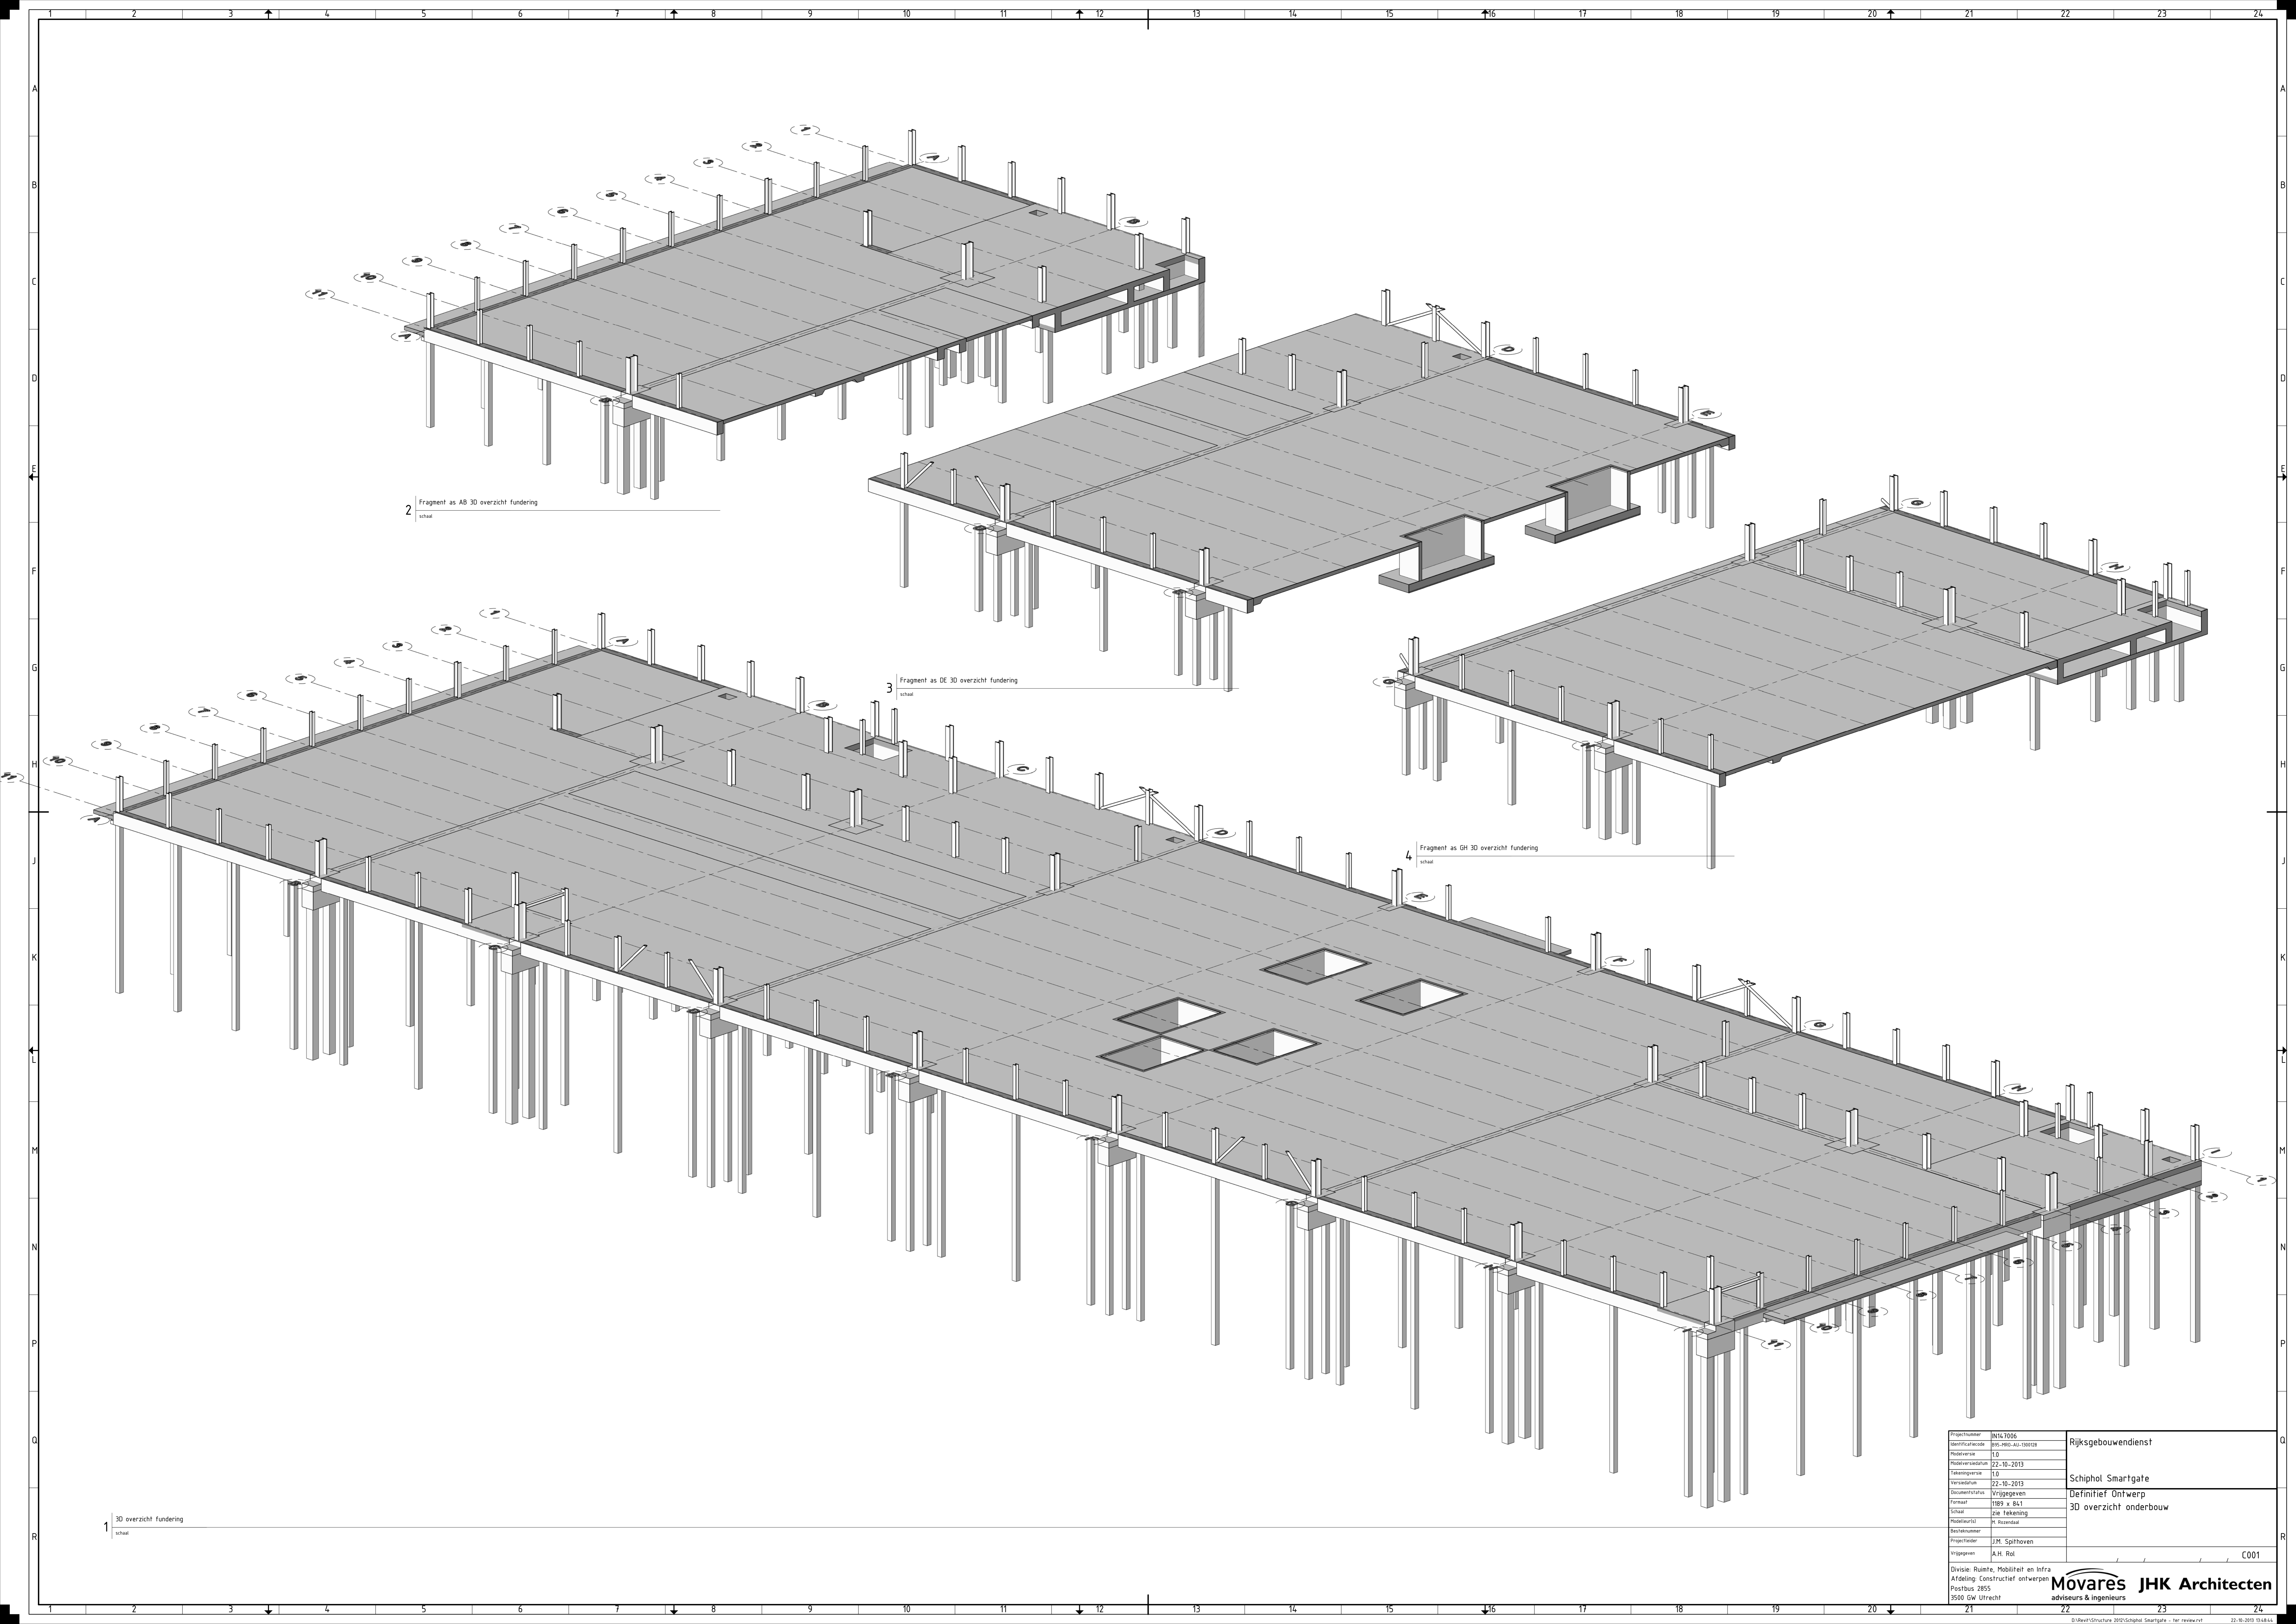

1 3D overzicht fundering
schaal

2 Fragment as AB 3D overzicht fundering
schaal

3 Fragment as DE 3D overzicht fundering
schaal

4 Fragment as GH 3D overzicht fundering
schaal

Projectnummer	INTL 7006	Rijksgebouwdienst
Identificatiecode	055-PRD-AU-100078	
Modelversie	1.0	
Hoofperiodes	22-10-2013	
Tussperiodes	1.0	
Versiedatum	22-10-2013	
Documentstatus	Vrijgegeven	Schiphol Smartgate
Tekening	1999 x 841	Definitief Ontwerp
Schaal	2de tekening	3D overzicht onderbouw
Modelleur(s)	M. Steenhouwer	
Beleidsnummer		
Projectleider	J.M. Spithoven	
Vrijgegeven	A.H. Rol	C001

Divisie: Ruimte, Mobiliteit en Infra
Afdeling: Constructief ontwerpen
Postbus 2855
3500 GW Utrecht

Movares JHK Architecten
adviseurs & ingenieurs

© 2013 Infrastructuur 2013/Schiphol Smartgate - ter nieuwst 22-10-2013 04:44