
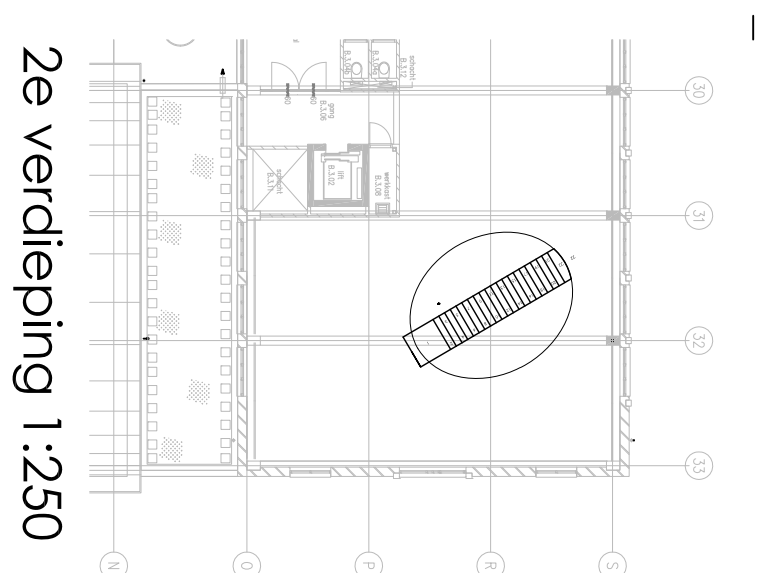
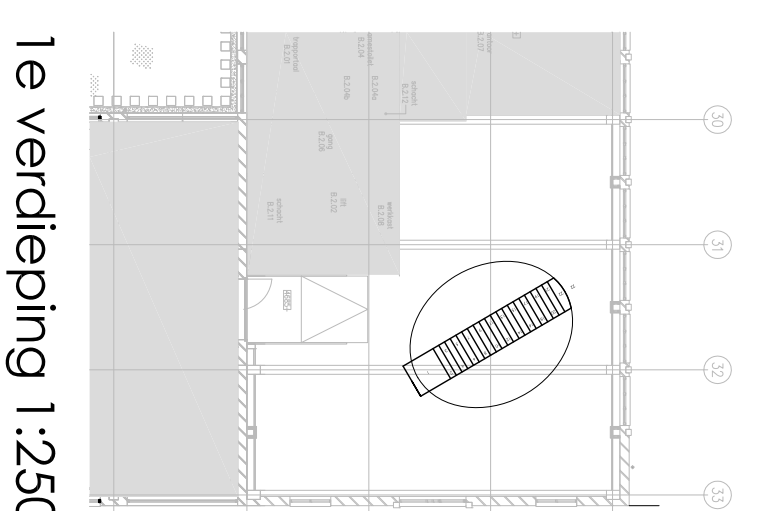
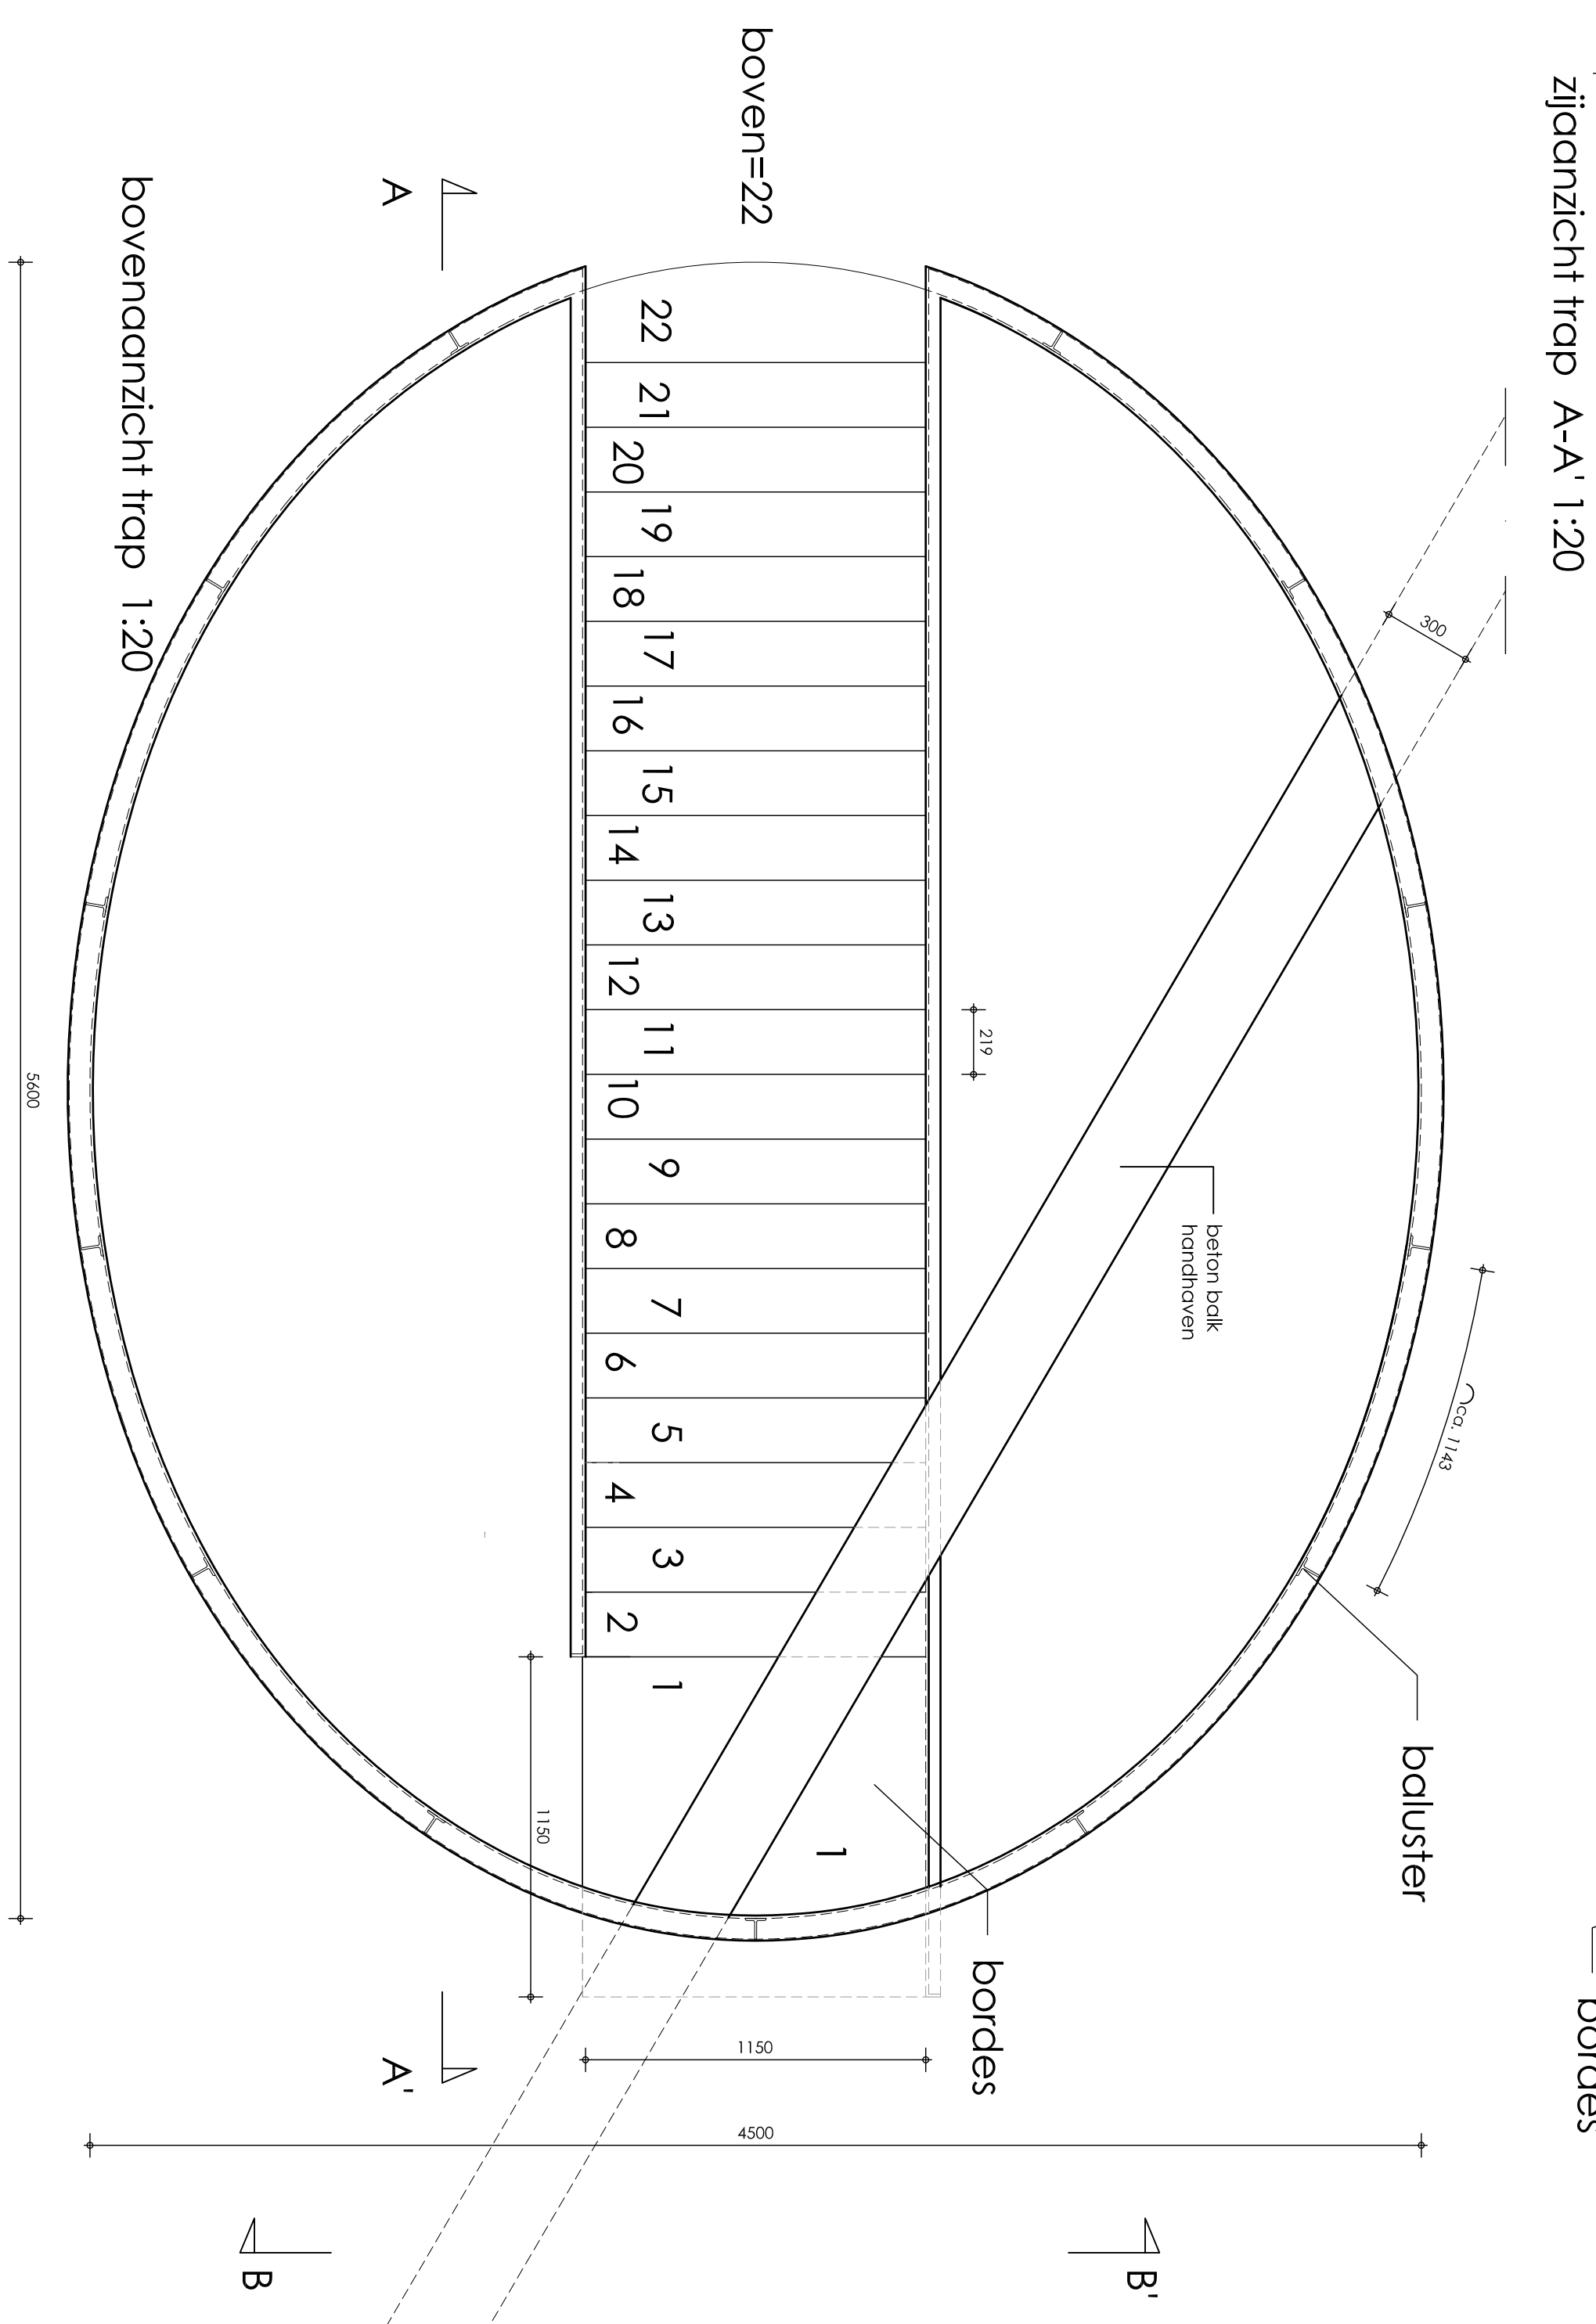
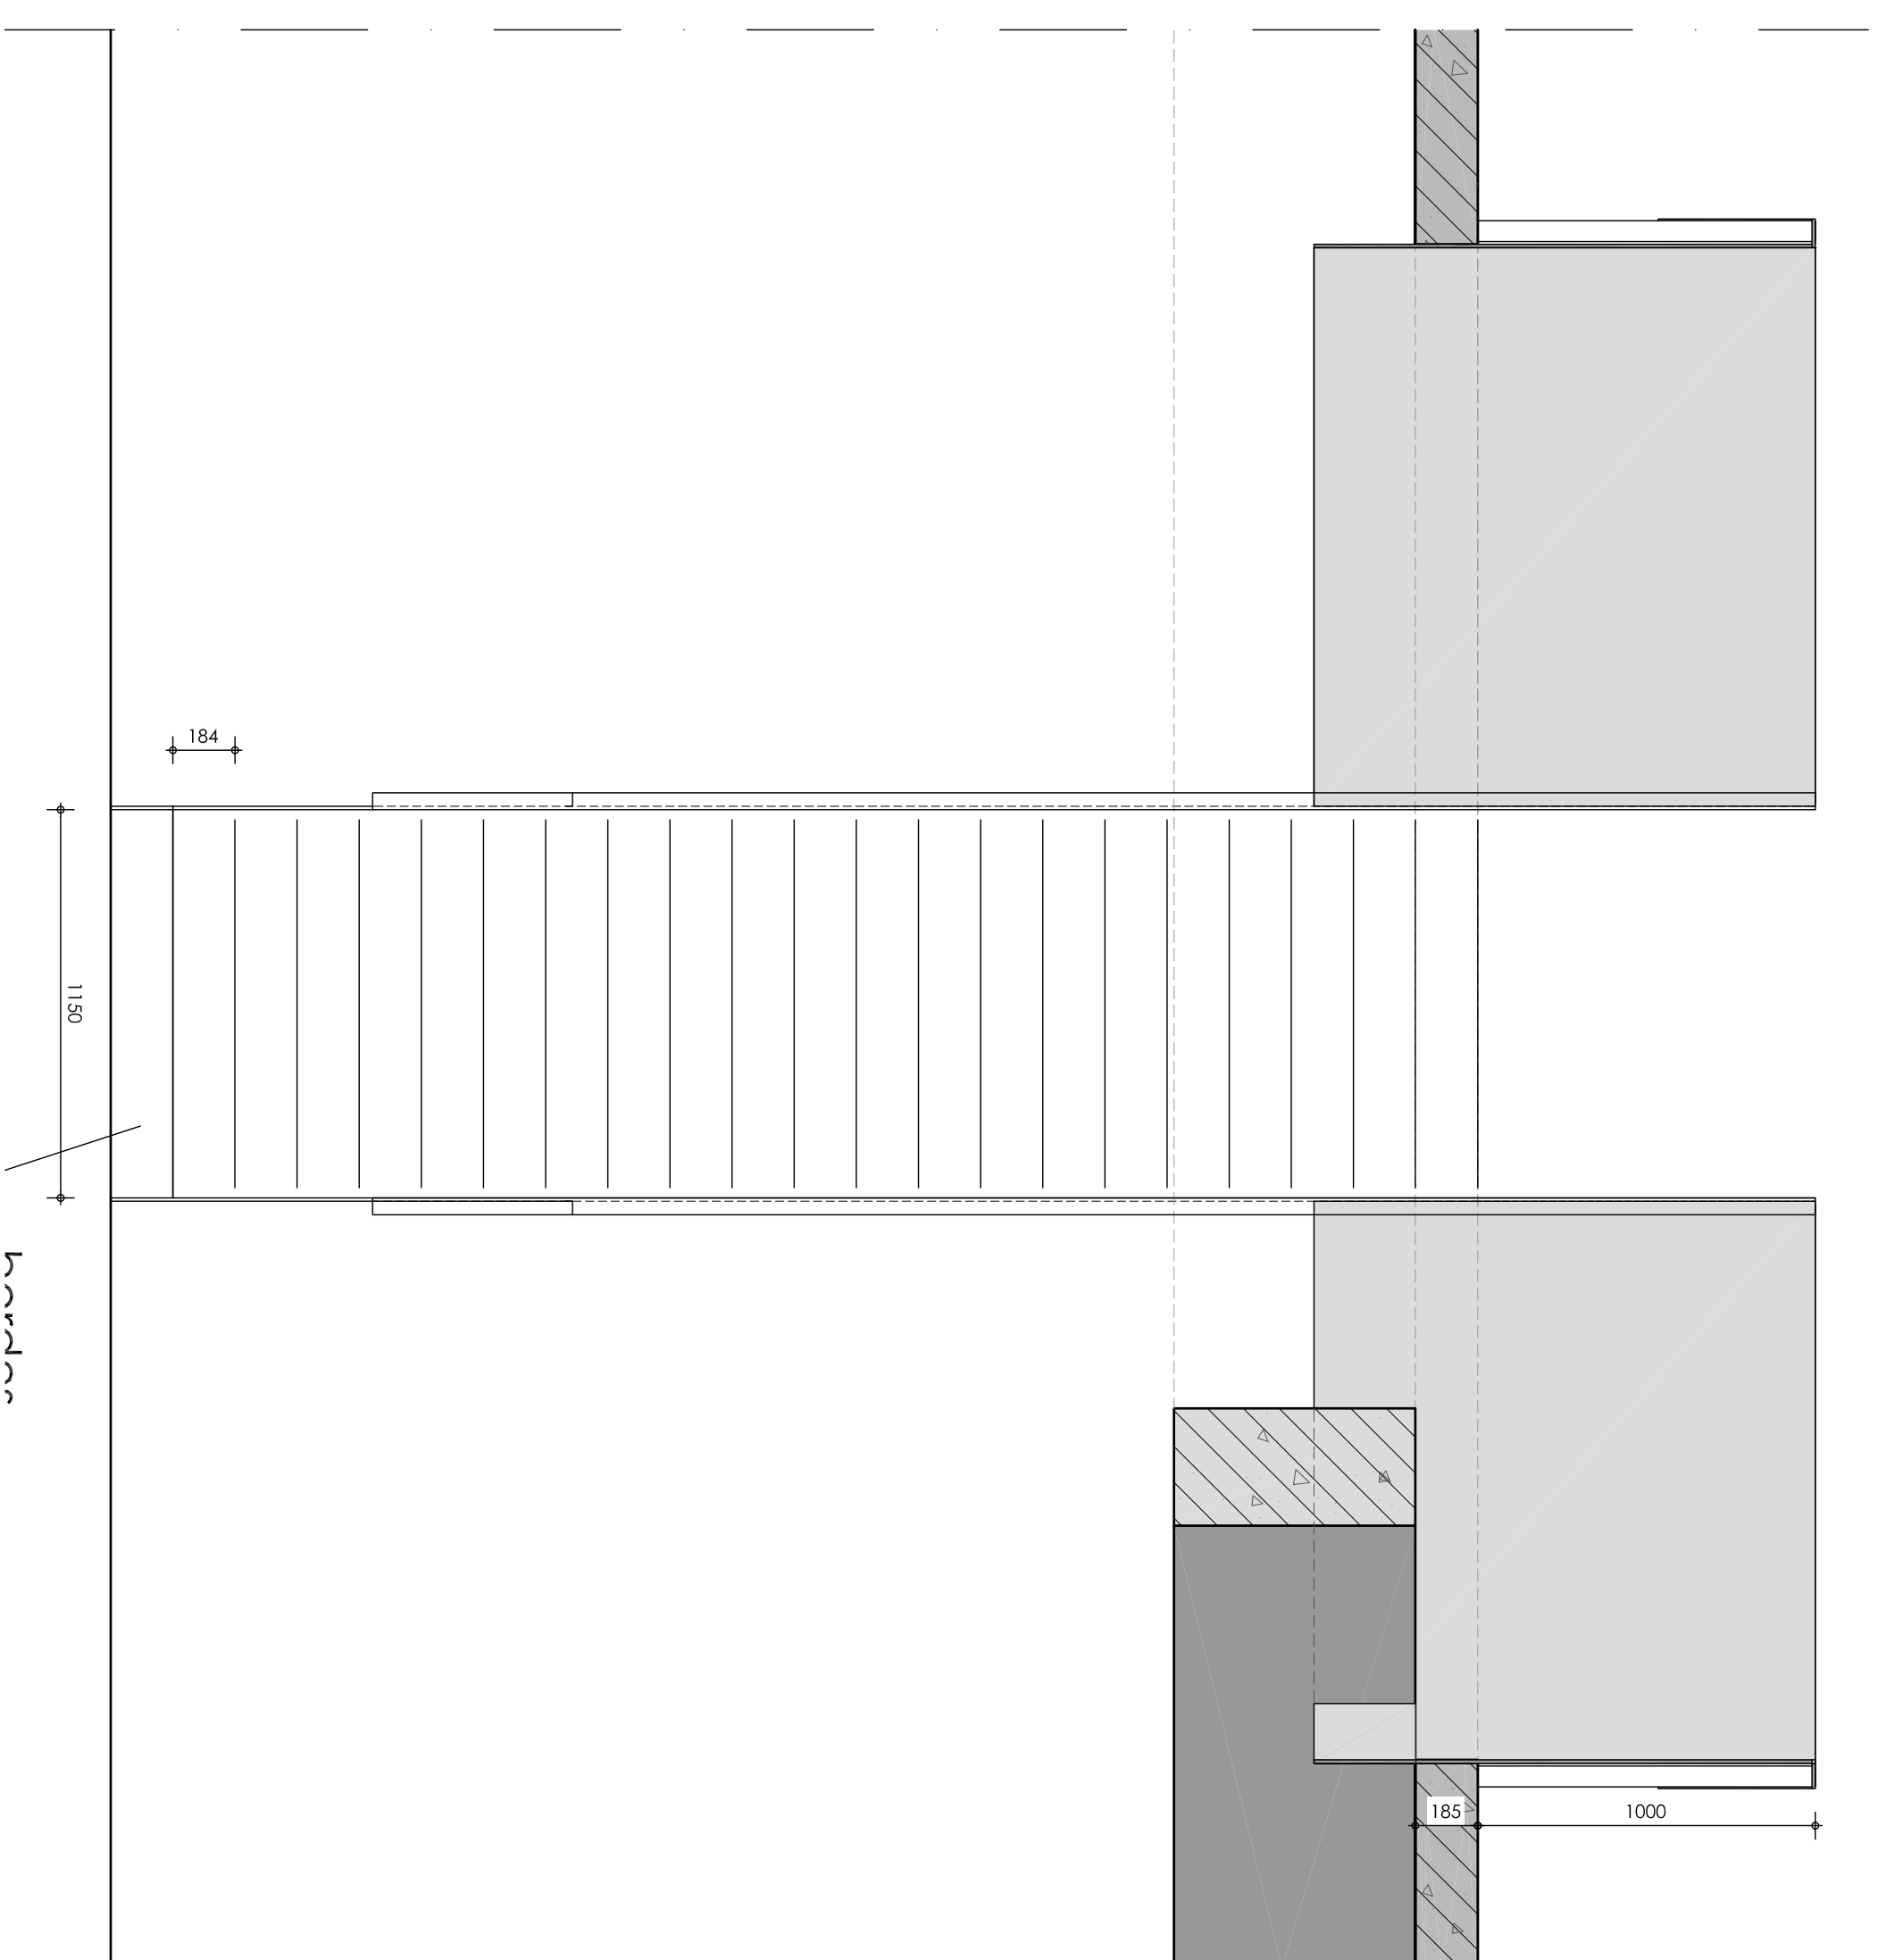


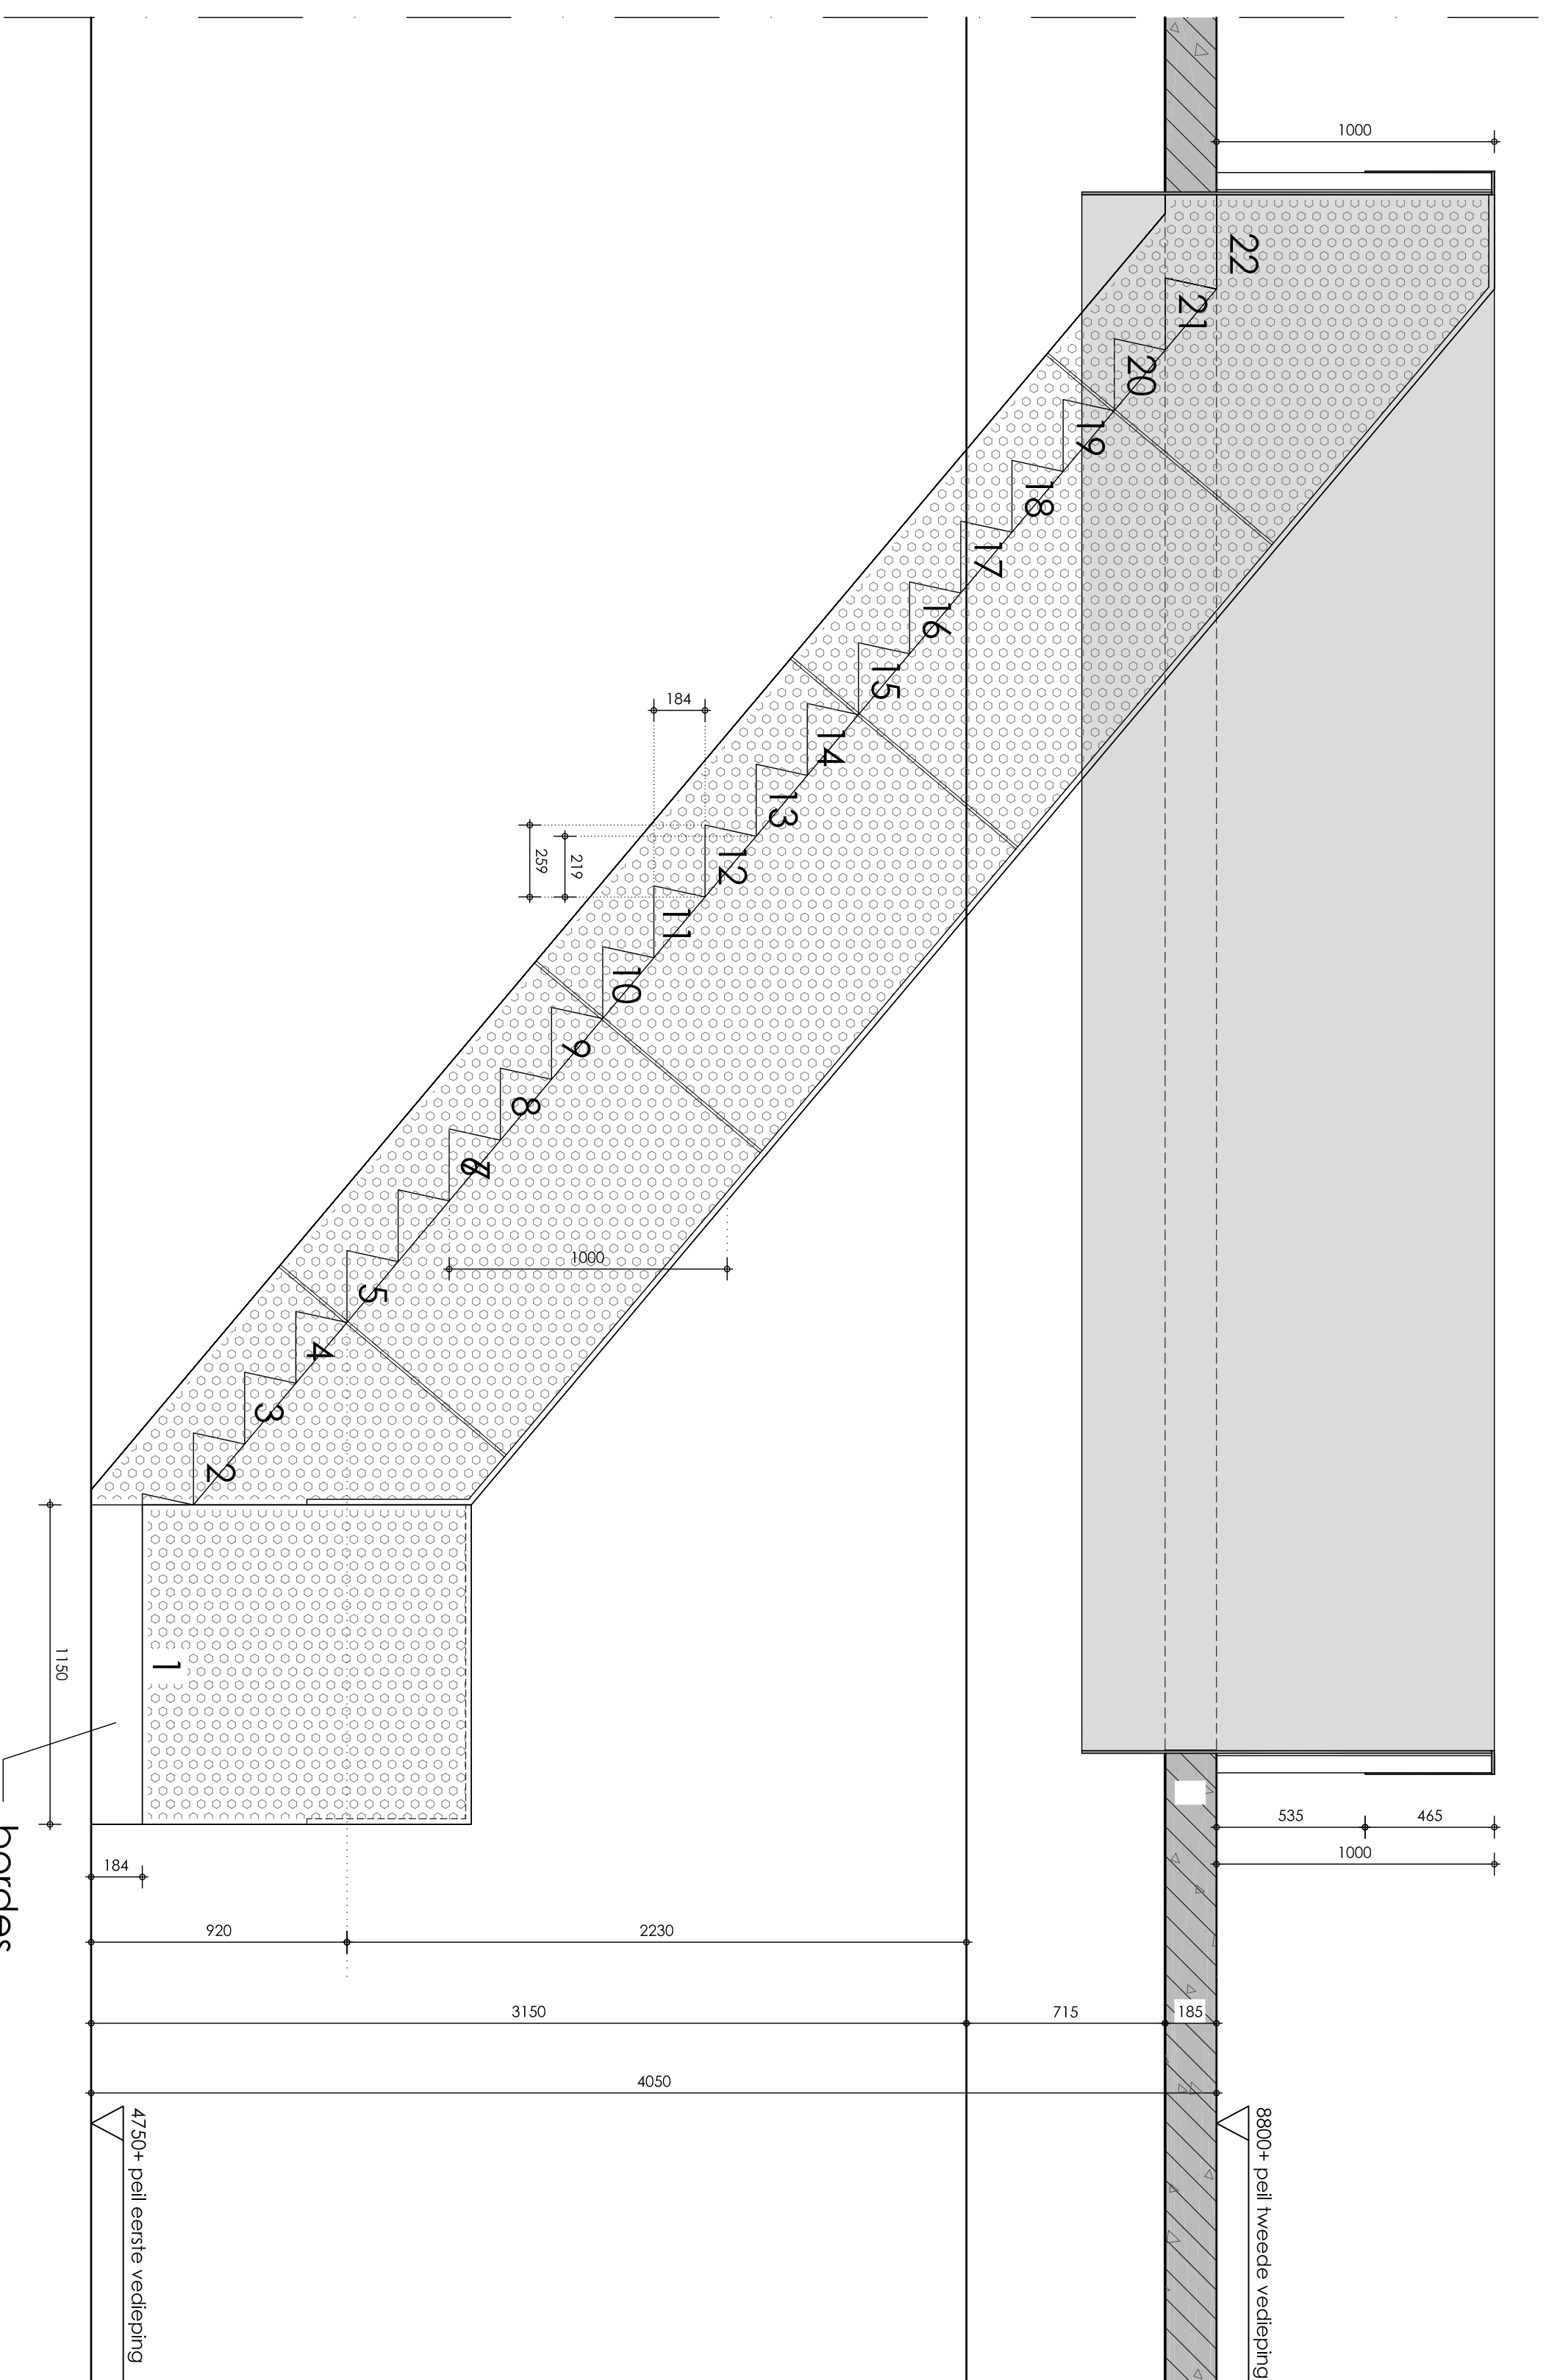

UITGANGSPUNTEN TRAP

- Verbinding tussen 1e en 2e verdieping
- te overbruggen hoogte c.a. 4050 mm
- trap start met bordes, daarna nog 3866 mm te overbruggen
- trap breedte c.a. 1150
- optrede c.a. 184 mm
- aantrede c.a. 219 mm
- minimale hoogte onder de balk c.a. 2230mm (trede 5)
- balustrade/afscheiding trap tussen 850 en 1000mm
- leuning trap op tussen 850 1000mm (bovenregel)
- balustrade/afscheiding rondom trapgat, hoogte 1000mm

bouwvoorbereiding

PROJECT		ECICETERA	
OPDRACHTG.		Reclamebureau Ecicetera Pilotenstraat 35-37 1059 CH Amsterdam	
ONDERWERP		Uitgangspunten trap & Balustrade	
SCHE.	1200 / 1250		
AFM.		ETIC14004	BV.300
GEF.	ROM		
DAI.	20.10.2014		
A	E		
B	F		
C	G	H	I
		J	
		K	
BESTAND: -			