



- Remvoo-**
- Materiaal kwaliteit:**
- Walsprofielen S355J0, tenzij anders vermeld.
 - Plaatstaal (kop- voet- en schotplaten) S355J0, tenzij anders vermeld.
 - Kokerprofielen S355J2H, tenzij anders vermeld (warmtevervormd).
 - Buisprofielen (gelast) S235J2H, tenzij anders vermeld.
 - Samengestelde kolommen S355J0, tenzij anders vermeld.
- Bevestigingsmiddelen:**
- Bouten, moeren en ringen 8.8 (thermisch verzinkt).
 - Draadnaden 8.8 (thermisch verzinkt).
 - Haakankers 4.6 (thermisch verzinkt).
- Conservering:**
- Conservering systeem 1:
- Lagers, signale geen zichtwerk, niet brandverwend
 - Stralen SA 2% volgens ISO 8501 - 1 - 1988
 - 1 laag epoxy zinkofaatsprimer met een gemiddelde droge laagdikte van 125 µm in de kleur RAL 7036
- Conservering systeem 2 (zie codering MK2 in onderdeellabel):
- Betongevulde kolommen, zijde zichtwerk, niet brandverwend.
 - Stralen SA 2% volgens ISO 8501 - 1 - 1988
 - 1 laag c25-nl met een gemiddelde droge laagdikte van 125 µm.
 - 1 laag Polyfinish MU-DL D46 met een gemiddelde droge laagdikte van 75 µm in de kleur RAL 7005
- Onderdelen brandverende primer welke in het werk door derden voorzien worden van een brandverende coating, dit is voor ons systeem 3 (zie codering MK3 in onderdeellabel):
- Kokerkolommen welke niet betongevuld zijn, diagonalen en vakwerkplaten.
 - Stralen SA 2% volgens ISO 8501 - 1 - 1988
 - 1 laag monopros FF-primer, op basis 'trest-coat' full-coat, met een gemiddelde droge laagdikte van 75 µm in de standaard kleur Zandleven RAL 7044



Nivo 1 voor uitvoering
Nivo 2 voor uitvoering
Nivo 3 voor uitvoering
Nivo 4 voor uitvoering
Nivo 5 voor uitvoering



Revisie	Omschrijving	Datum	Tekenaar	Goedgekeurd	Gesien
H	voor uitvoering	06-05-2013	PS	WJC	WJC
G	Nivo 1 en 2 aangepast	04-04-2013	PS	AUG	KH
F	Nivo 1 en 2 aangepast	07-03-2013	PS	JHR	AO
E	Nivo 1 aangepast	11-01-2013	AW	JHR	AO
D	Nivo 1 aangepast	07-12-2012	AW	JHR	AO
C	Nivo 1 aangepast	31-10-2012	AW	JHR	AO
B	Nivo 1 aangepast	29-10-2012	AW	JHR	AO
A	Nivo 1 aangepast	08-09-2012	AW	JHR	AO
0	Nivo 1 aangepast	07-08-2012	AW	JHR	AO

G-Star HQ te Amsterdam
Aanzicht as M en Dm, as L

Ontwerper: Ploosier Bouw

Tek. nr.: 1853-100-107
Formaat: 1500x1100
Schaal: 1:20
Status: Voor uitvoering

OOSTINGH STAALBOUW BV
Loozevlei 36, 1105 RB Amsterdam, Zuidoost
Telefoon 071-4097300, Telefax 071-4032572, Email info@oostingh.nl