




GEVEL AS A_1-19

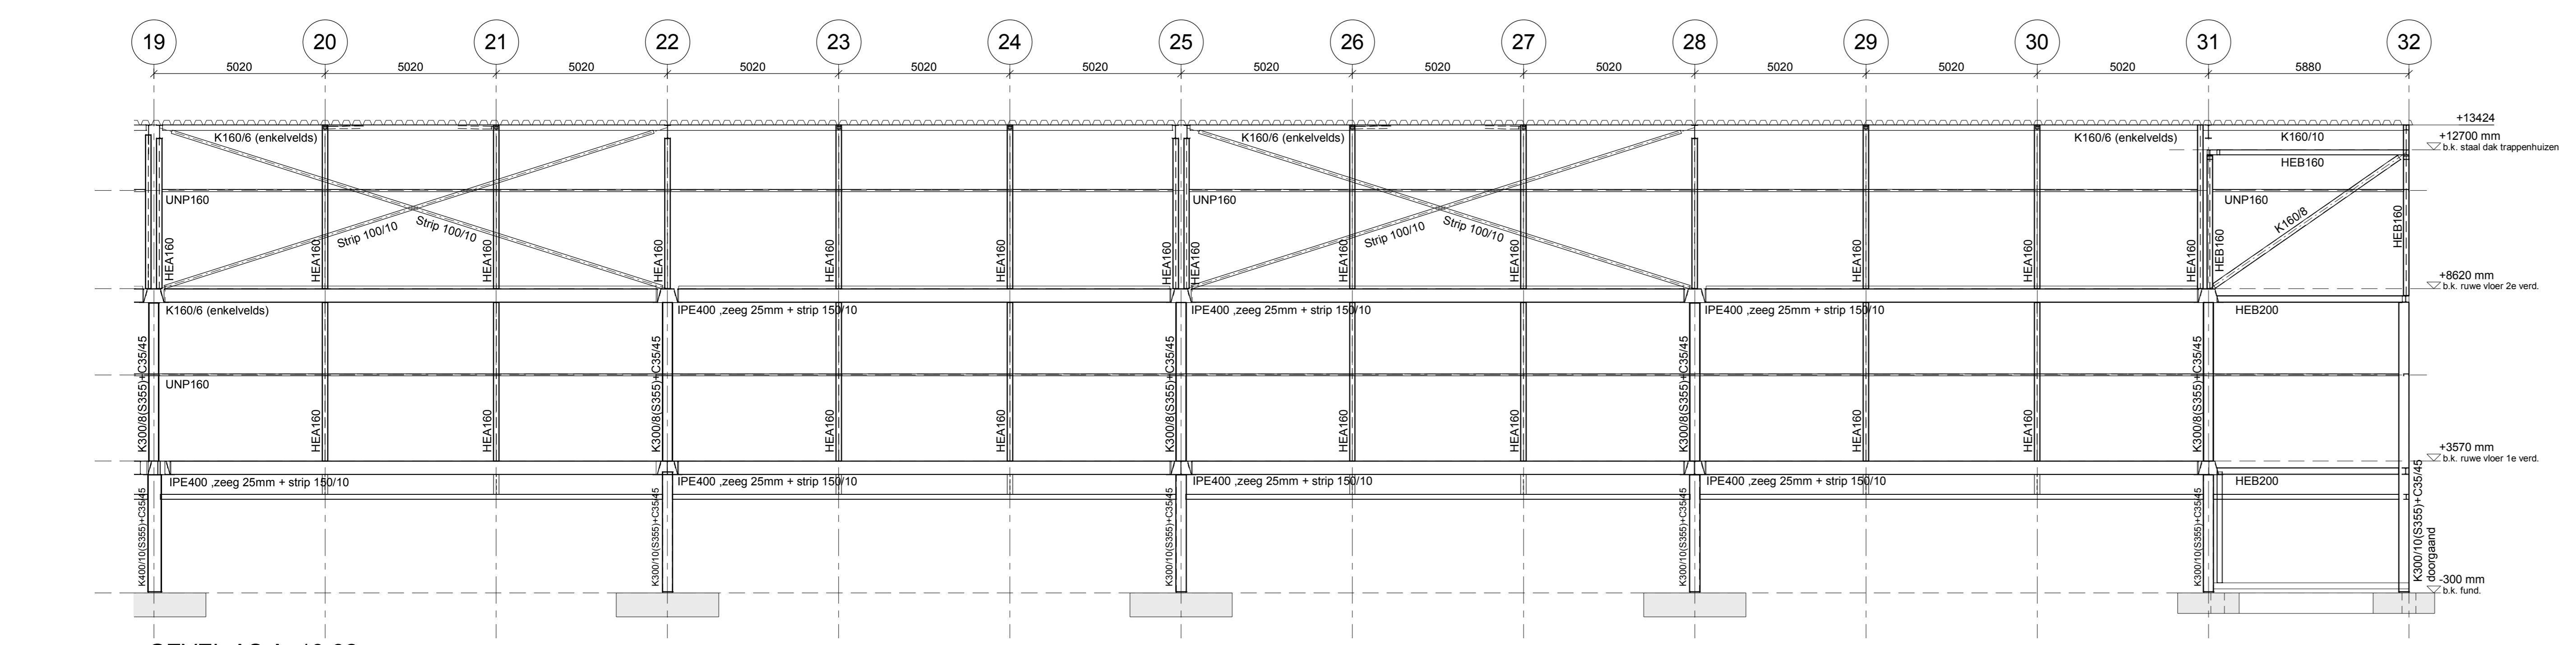


GEVEL AS A_19-32

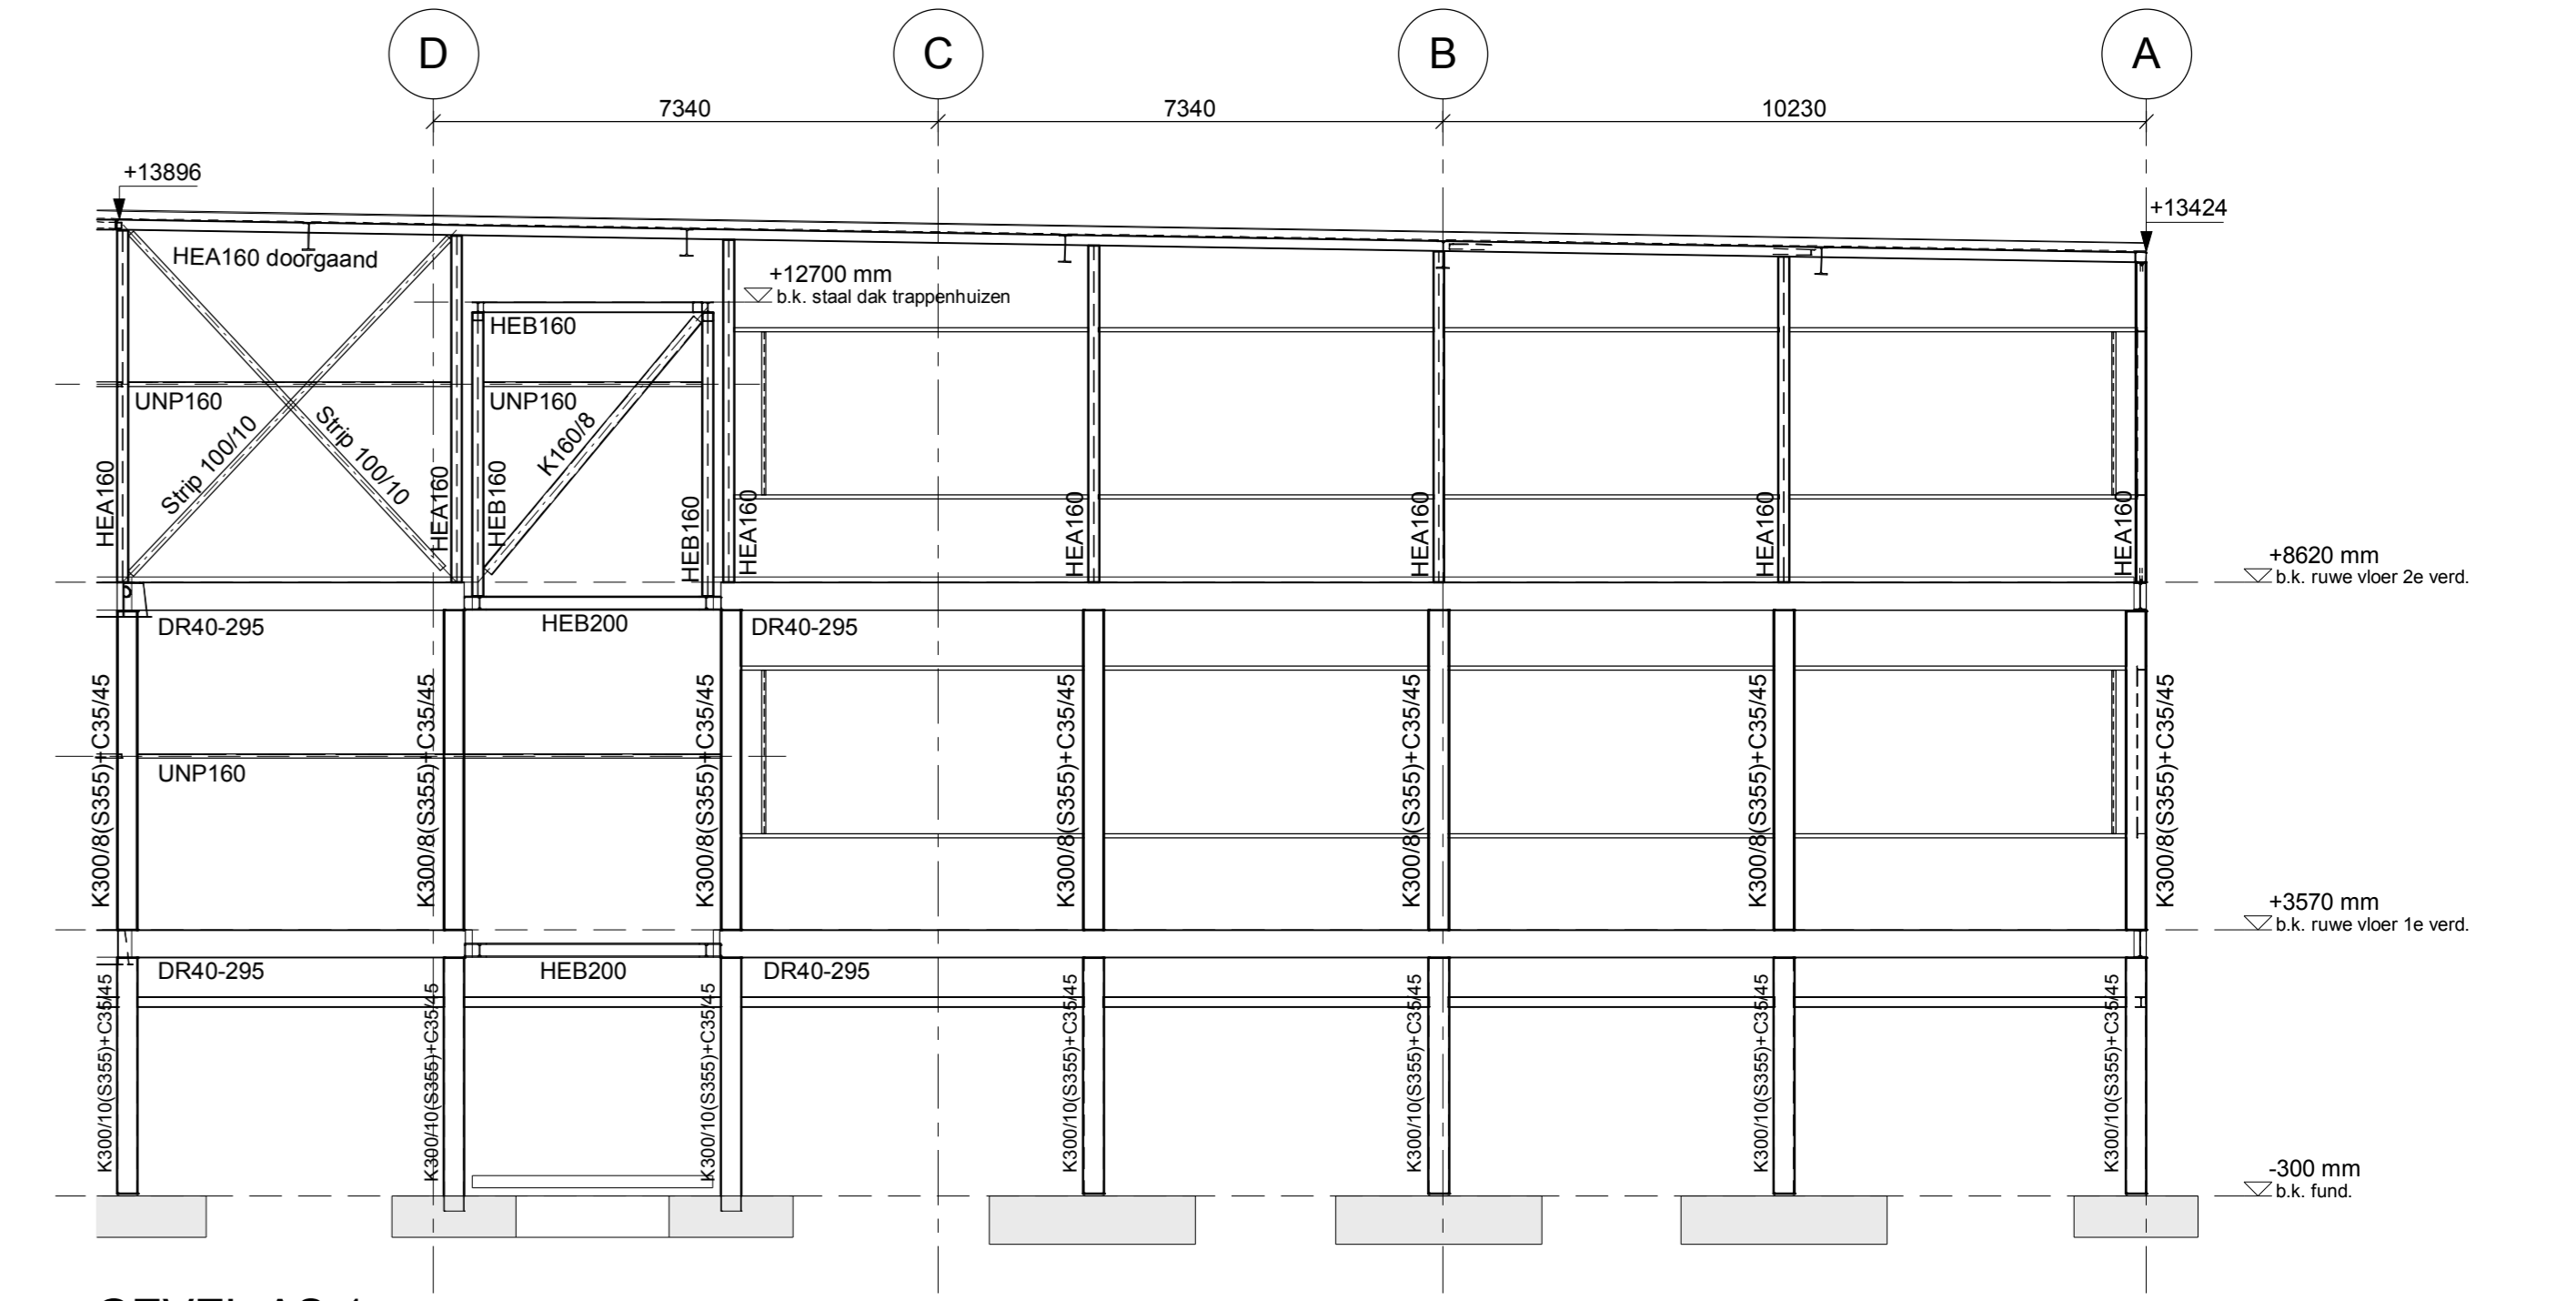


GEVEL AS 1

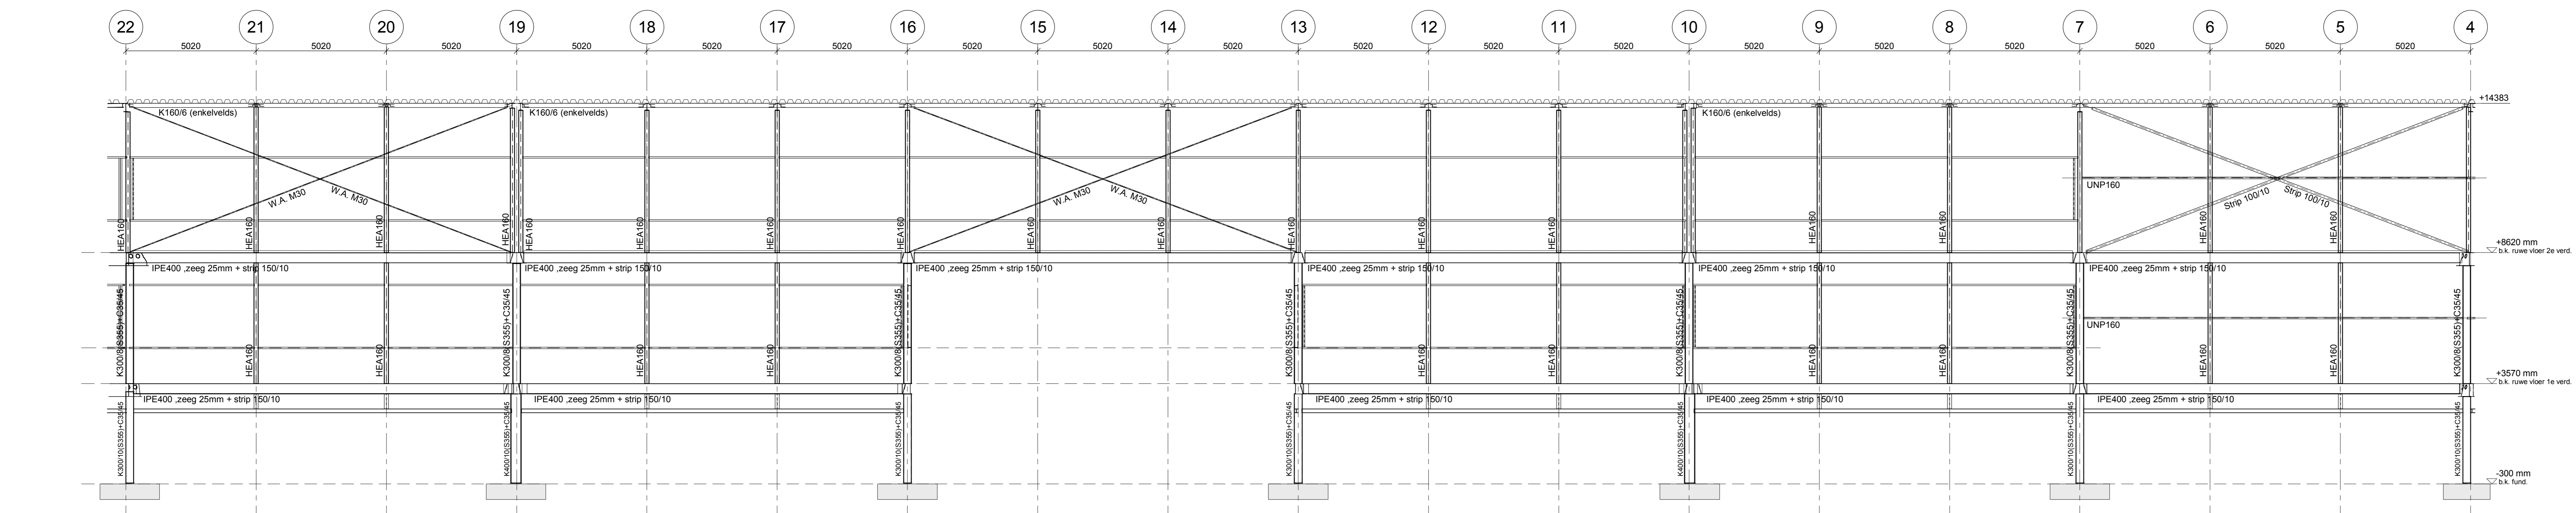

GEVEL AS J

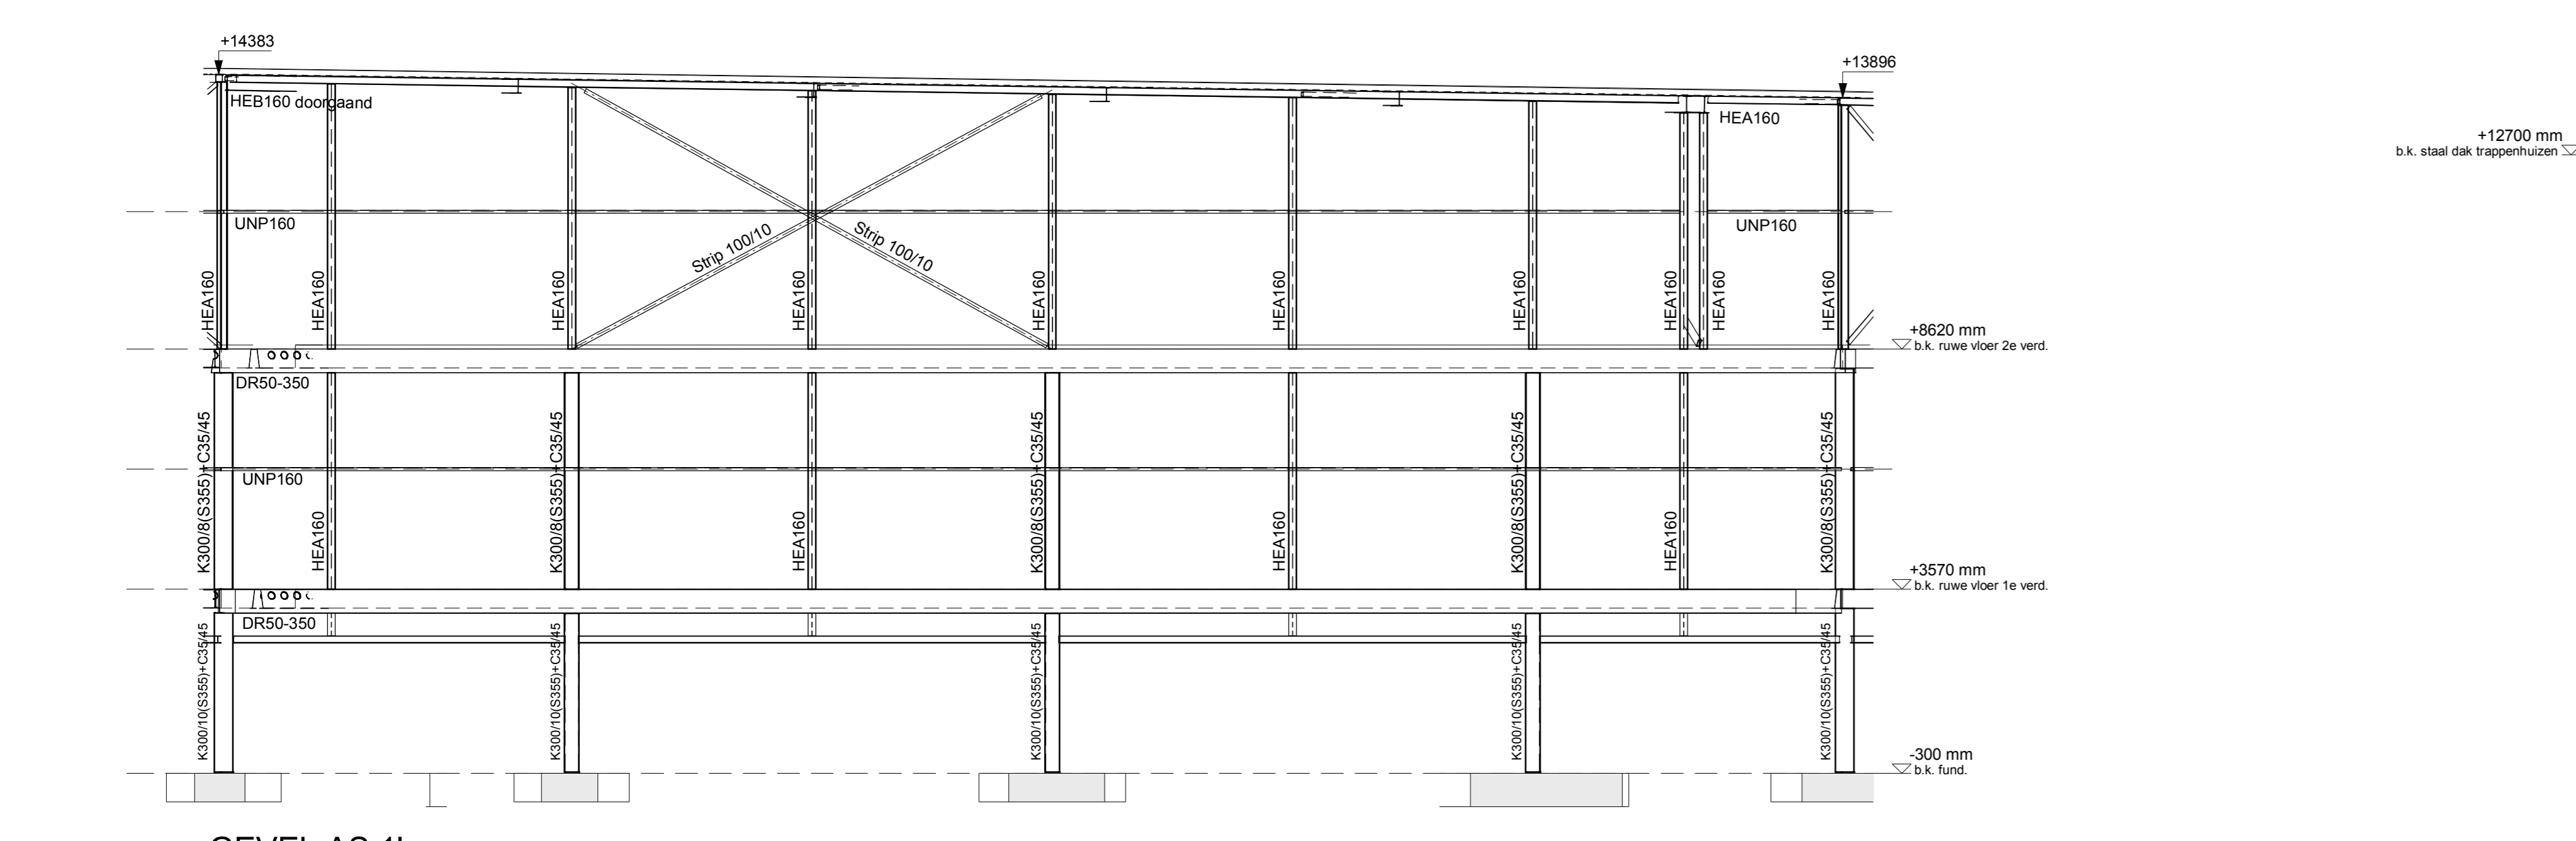

GEVEL AS 1'

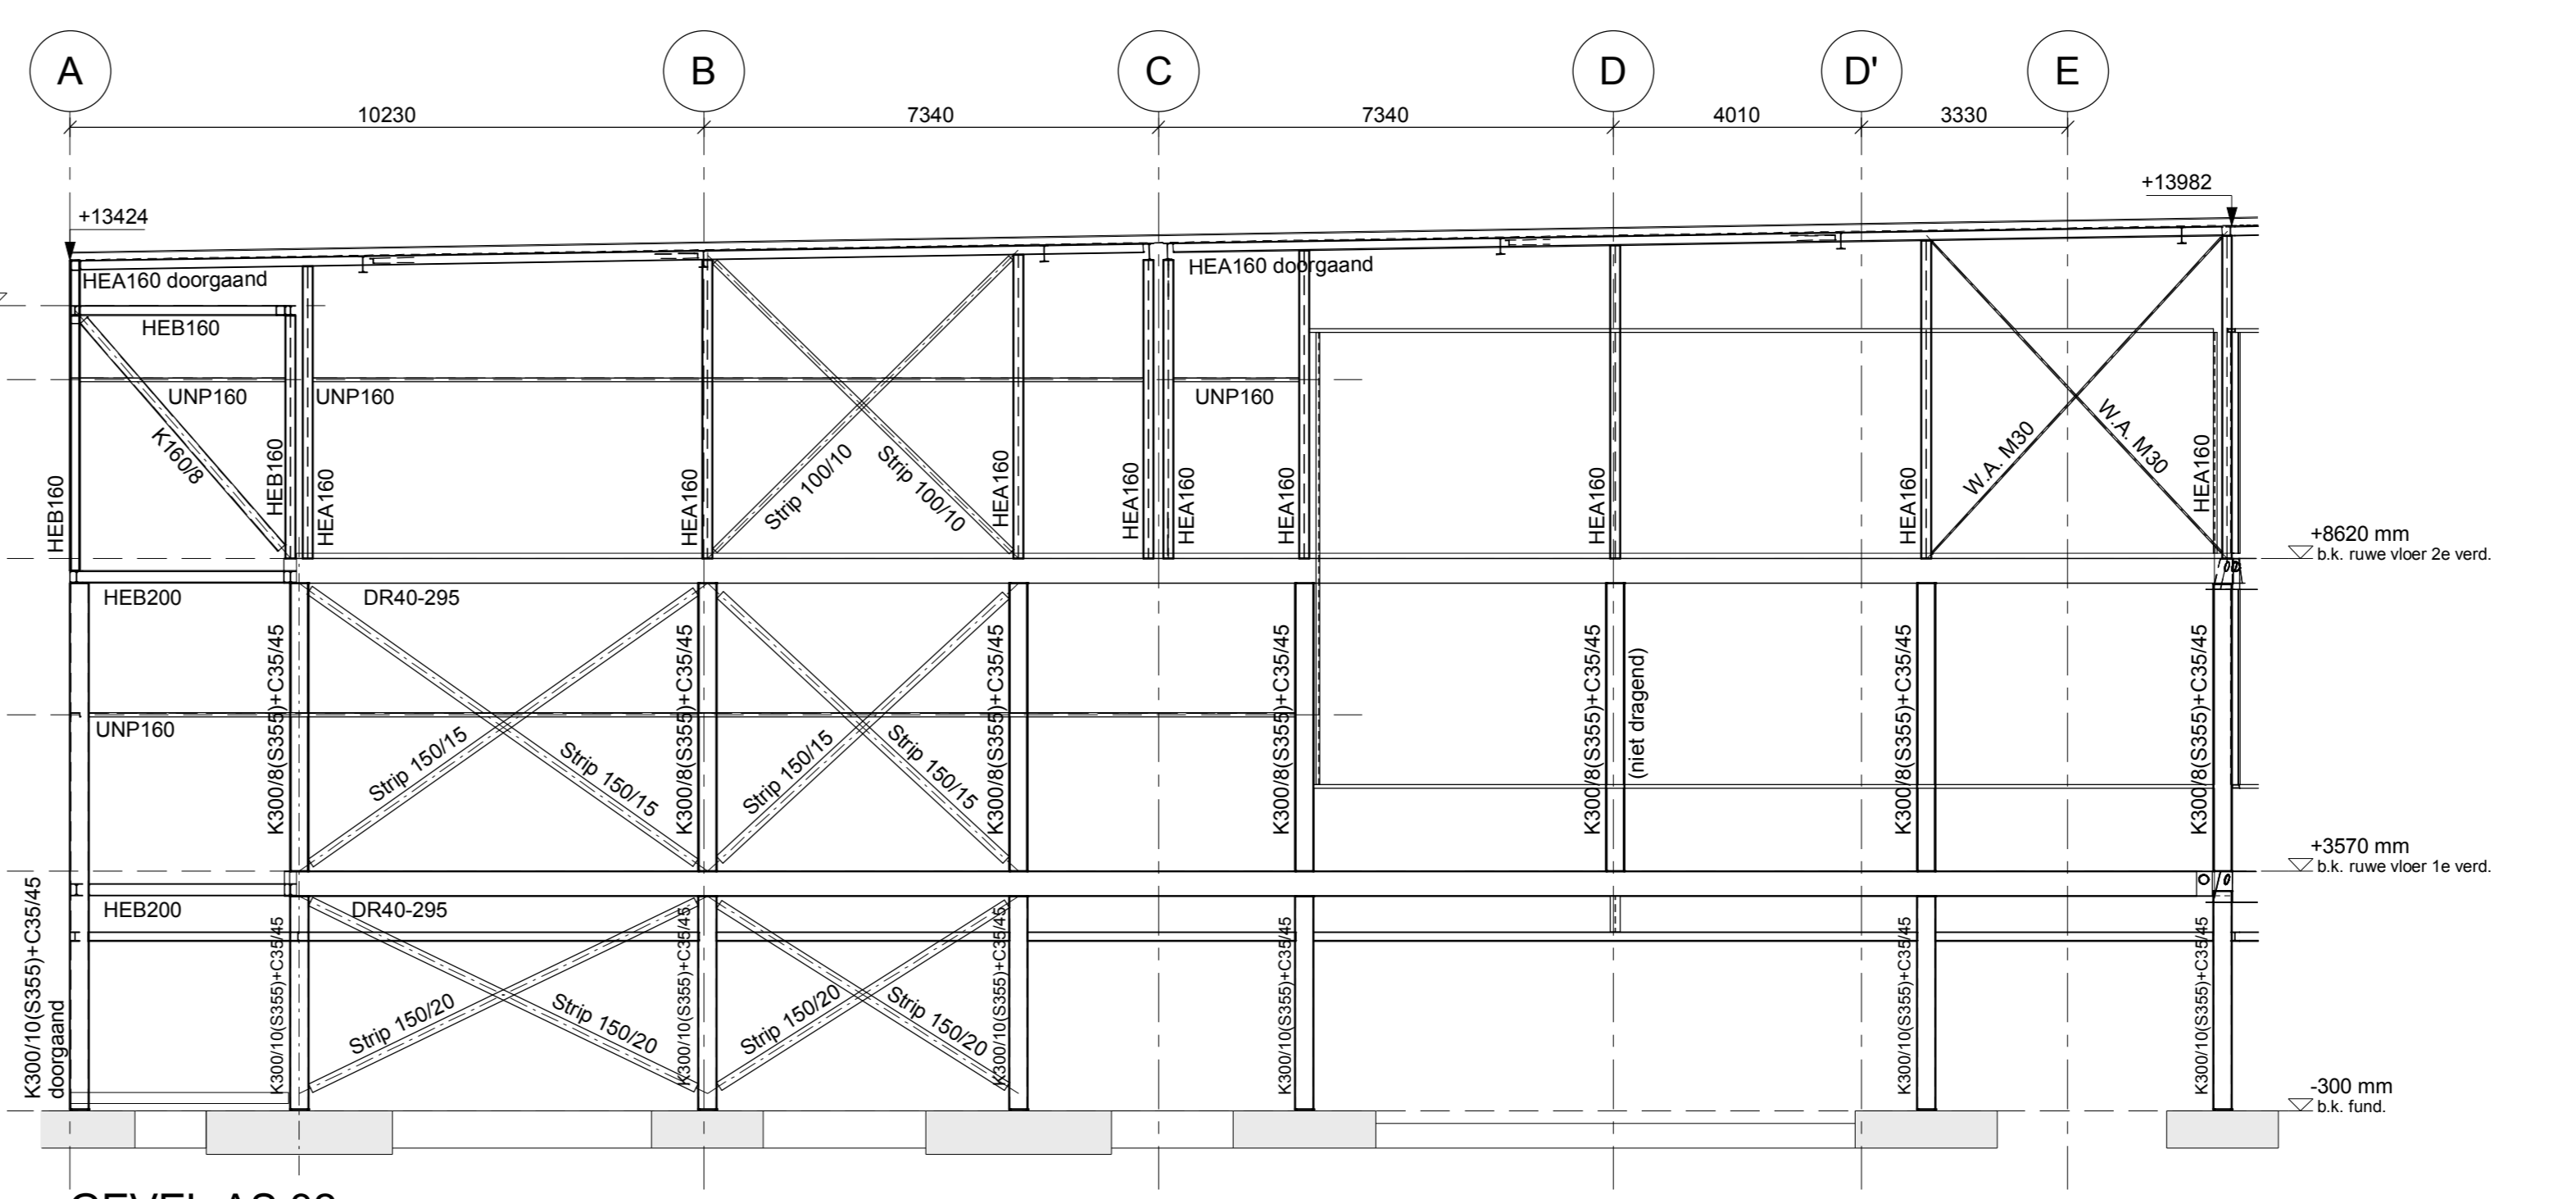

GEVEL AS 32

fase: BESTEK		status: DEFINITIEF	
g			
f			
e			
d			
c			
b			
a	10-10-2014	LOI	ROG
	29-09-2014	LOI	ROG
datum omschrijving wijzigingen		indelen	paraaf
project: BEDRIJFSGEBOUW LOODS 5 TE AMERSFOORT		indelen	paraaf
project: GEVELS EN DOORSNEDE'S STAALCONSTRUCTIE AS 1, 1', 32, A, J		indelen	paraaf
indiensteel	project	indelen	paraaf
LOODS 5		indelen	paraaf
principaal	aanvrager: Aan de Stegge Twello	indelen	paraaf
	Twello	indelen	paraaf
	0571-277331	indelen	paraaf
architect	Buro Duck	indelen	paraaf
Deventer	projectleider: Ing. H. Niemeijer	indelen	paraaf
	constructeur: Ing. G. de Roo	indelen	paraaf
	tekenaar: J. Logtenberg	indelen	paraaf
	afmeting: A0	indelen	paraaf
schaal: 1:100		tekeningsnummer: 52-04	
projectnummer: 13036A			
<small> JYZ Bedrijfsbouw Ingenieurs bv Deventer Herengracht 19517 Postbus 26 7400 AA Deventer T 0570-629100 Nijmegen St. Anthonisz 283 Postbus 31189 6503 CD Nijmegen T 024-3734222 </small>			

