



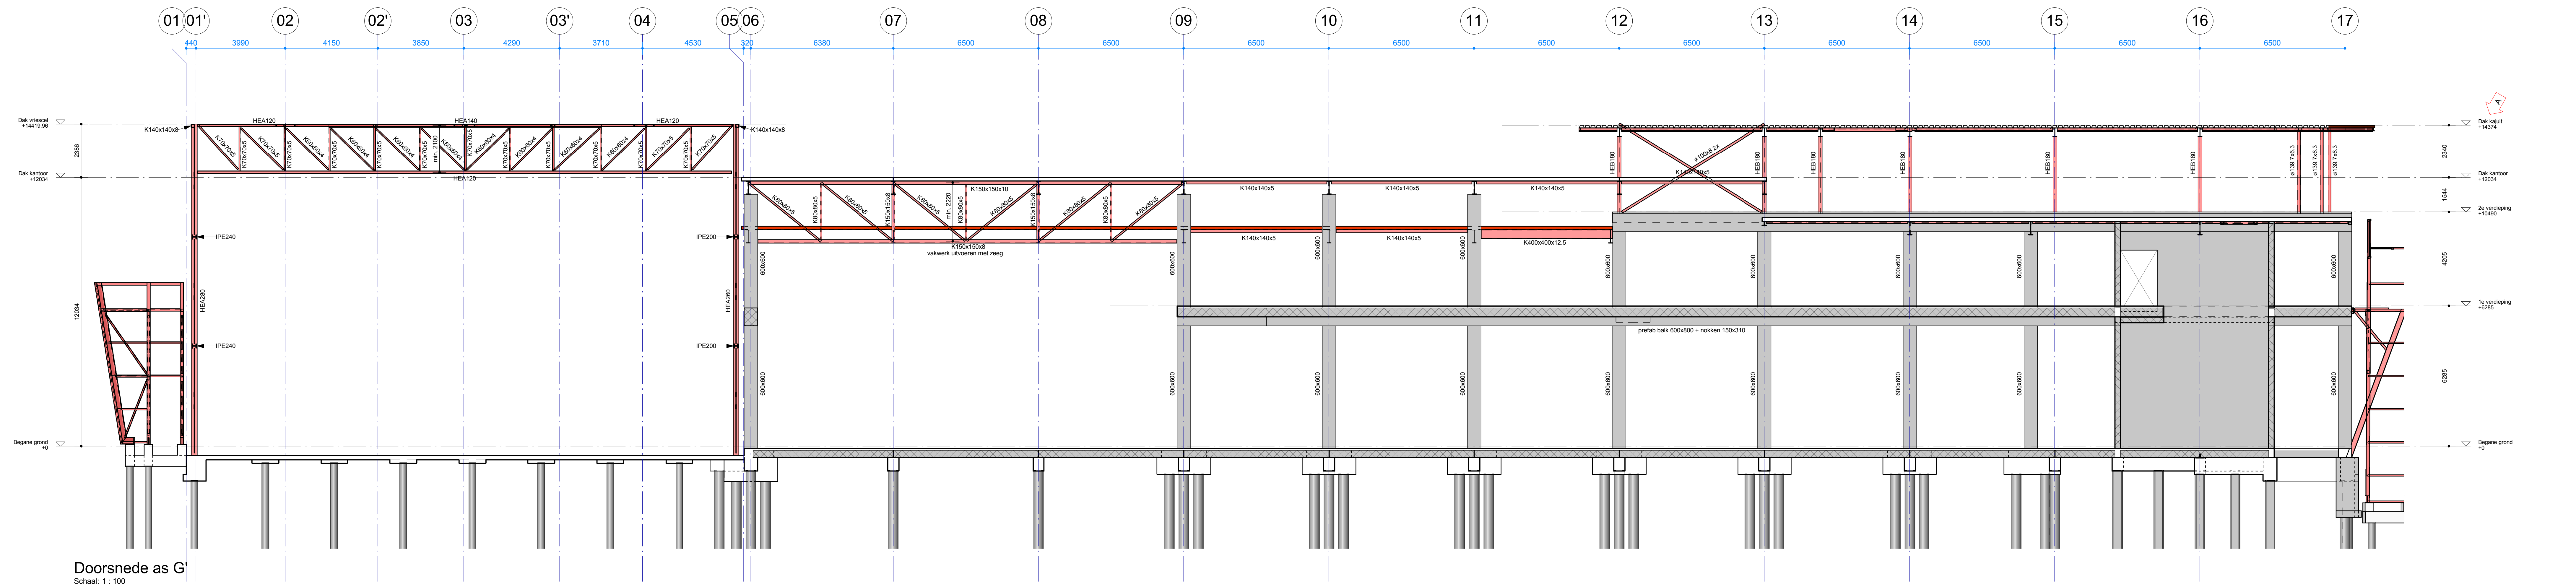


Doorsnede as G'

Schaal: 1 : 100

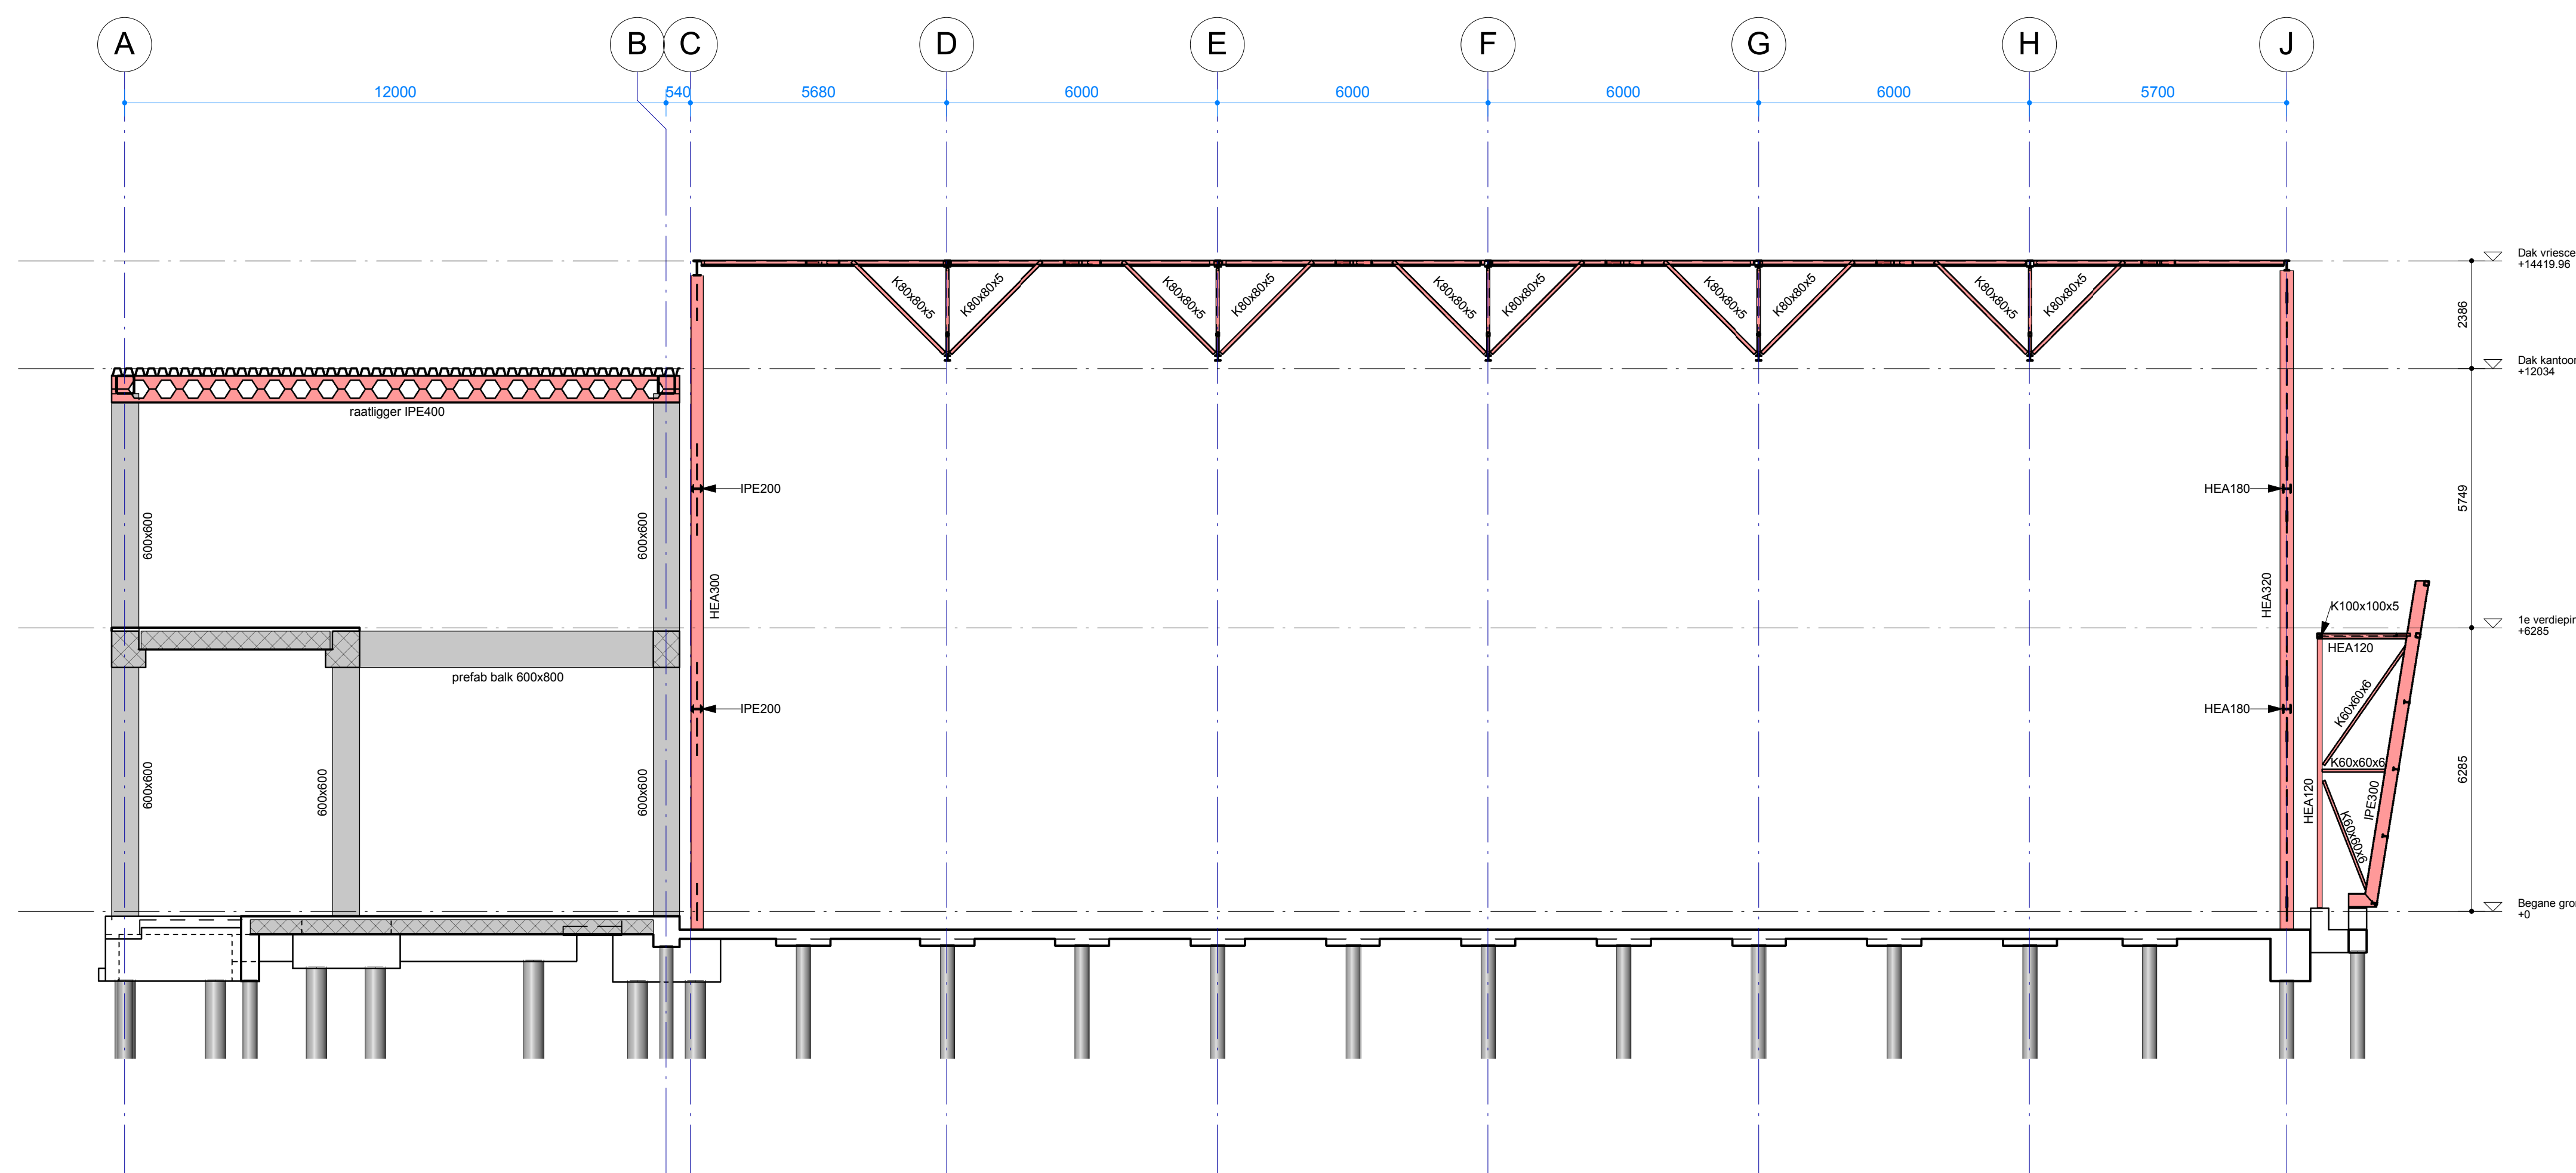


Doorsnede as 03

Schaal: 1 : 100

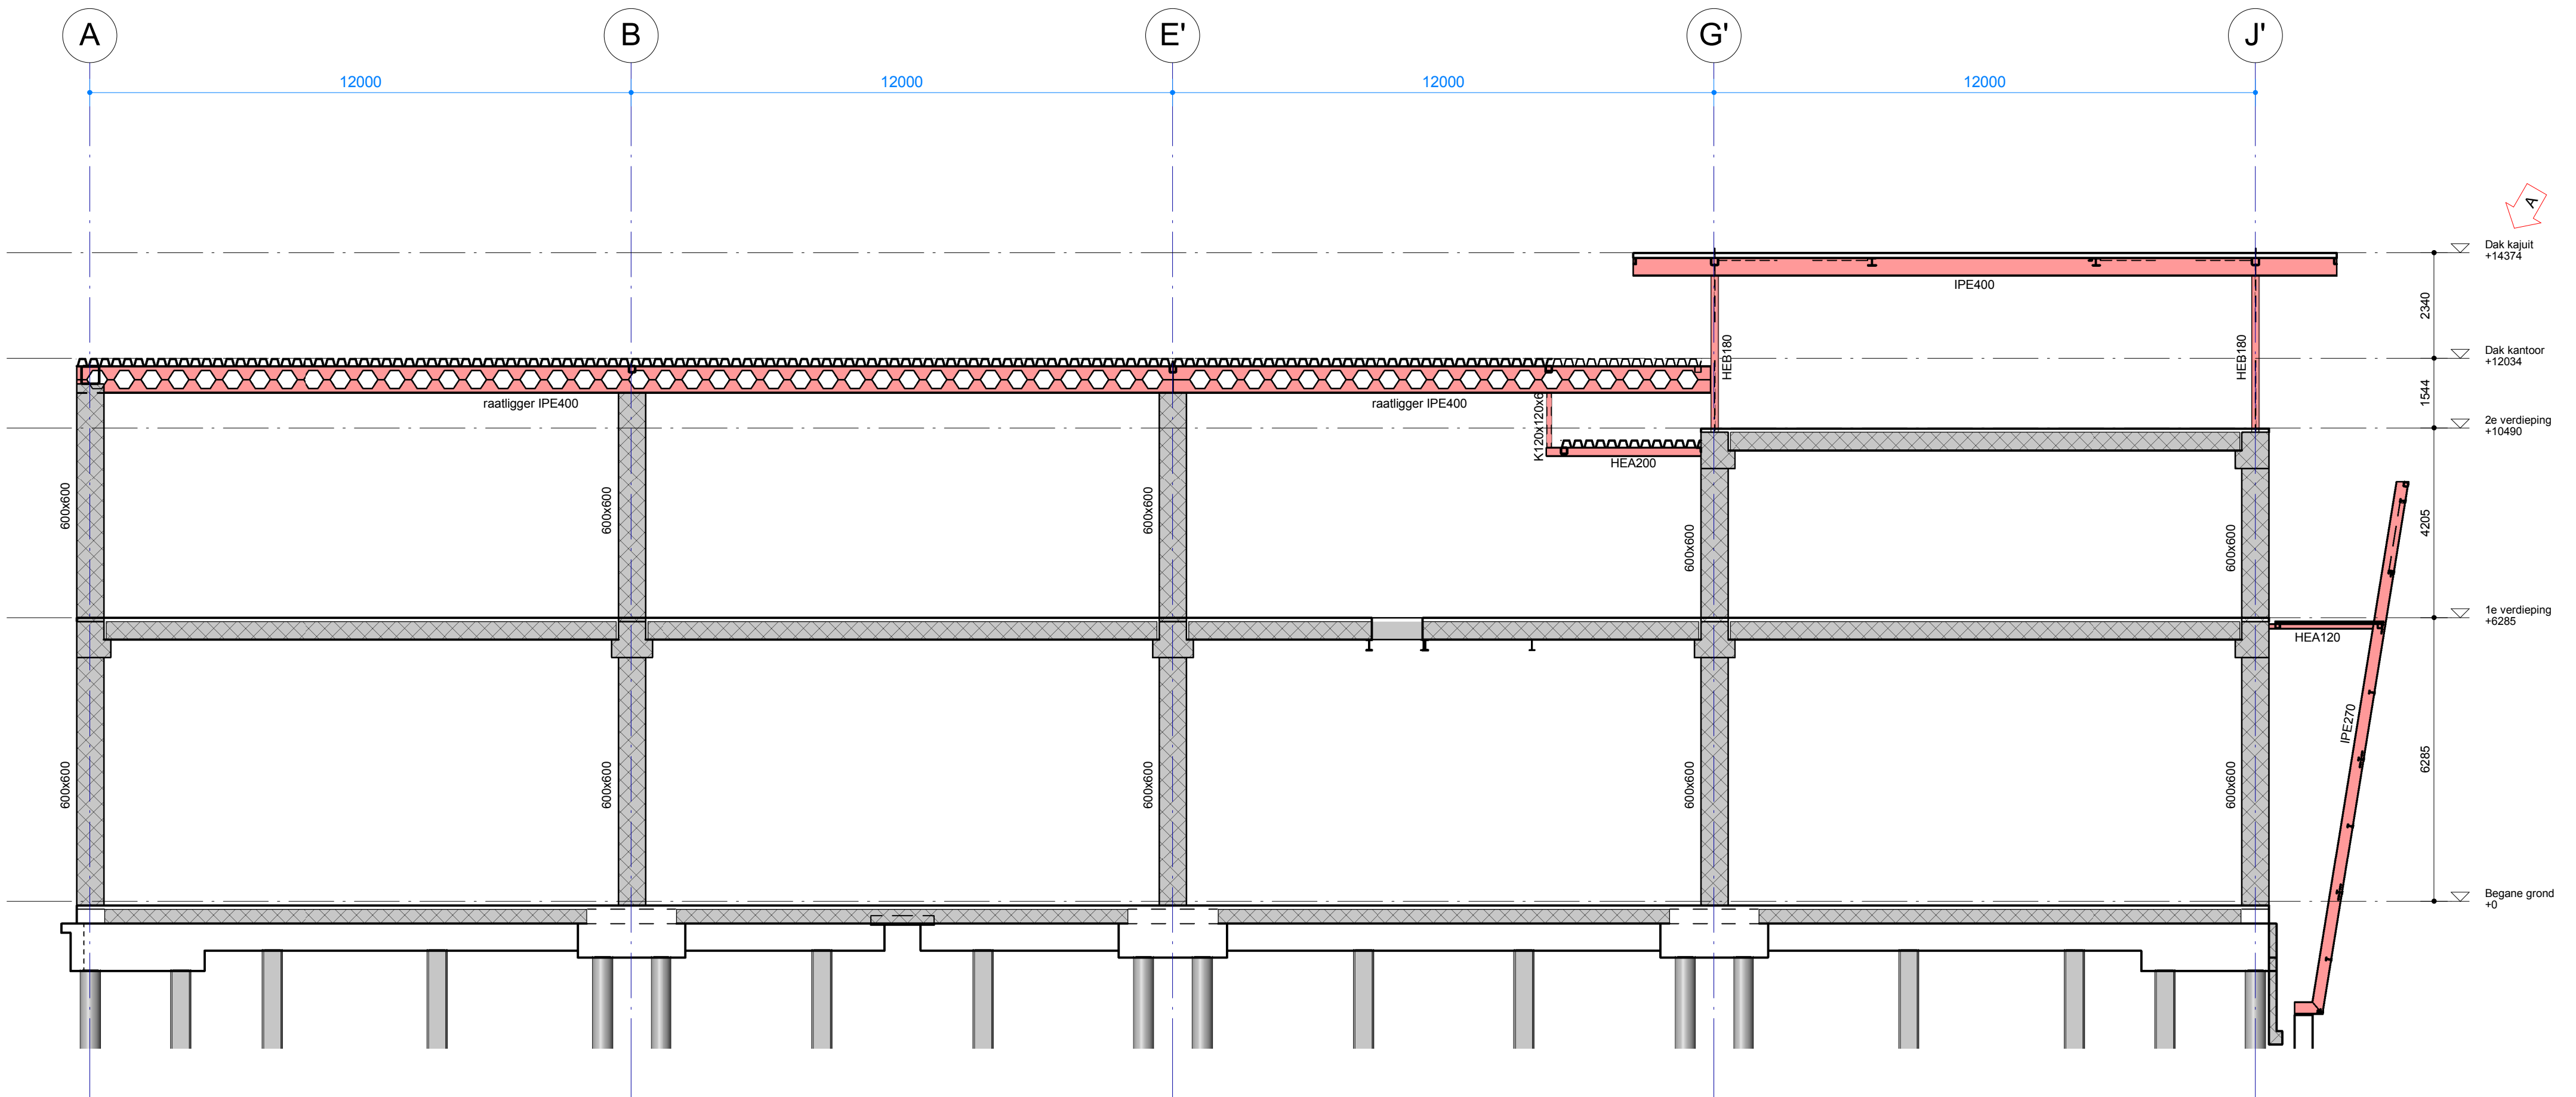

Doorsnede as 13

Schaal: 1 : 100

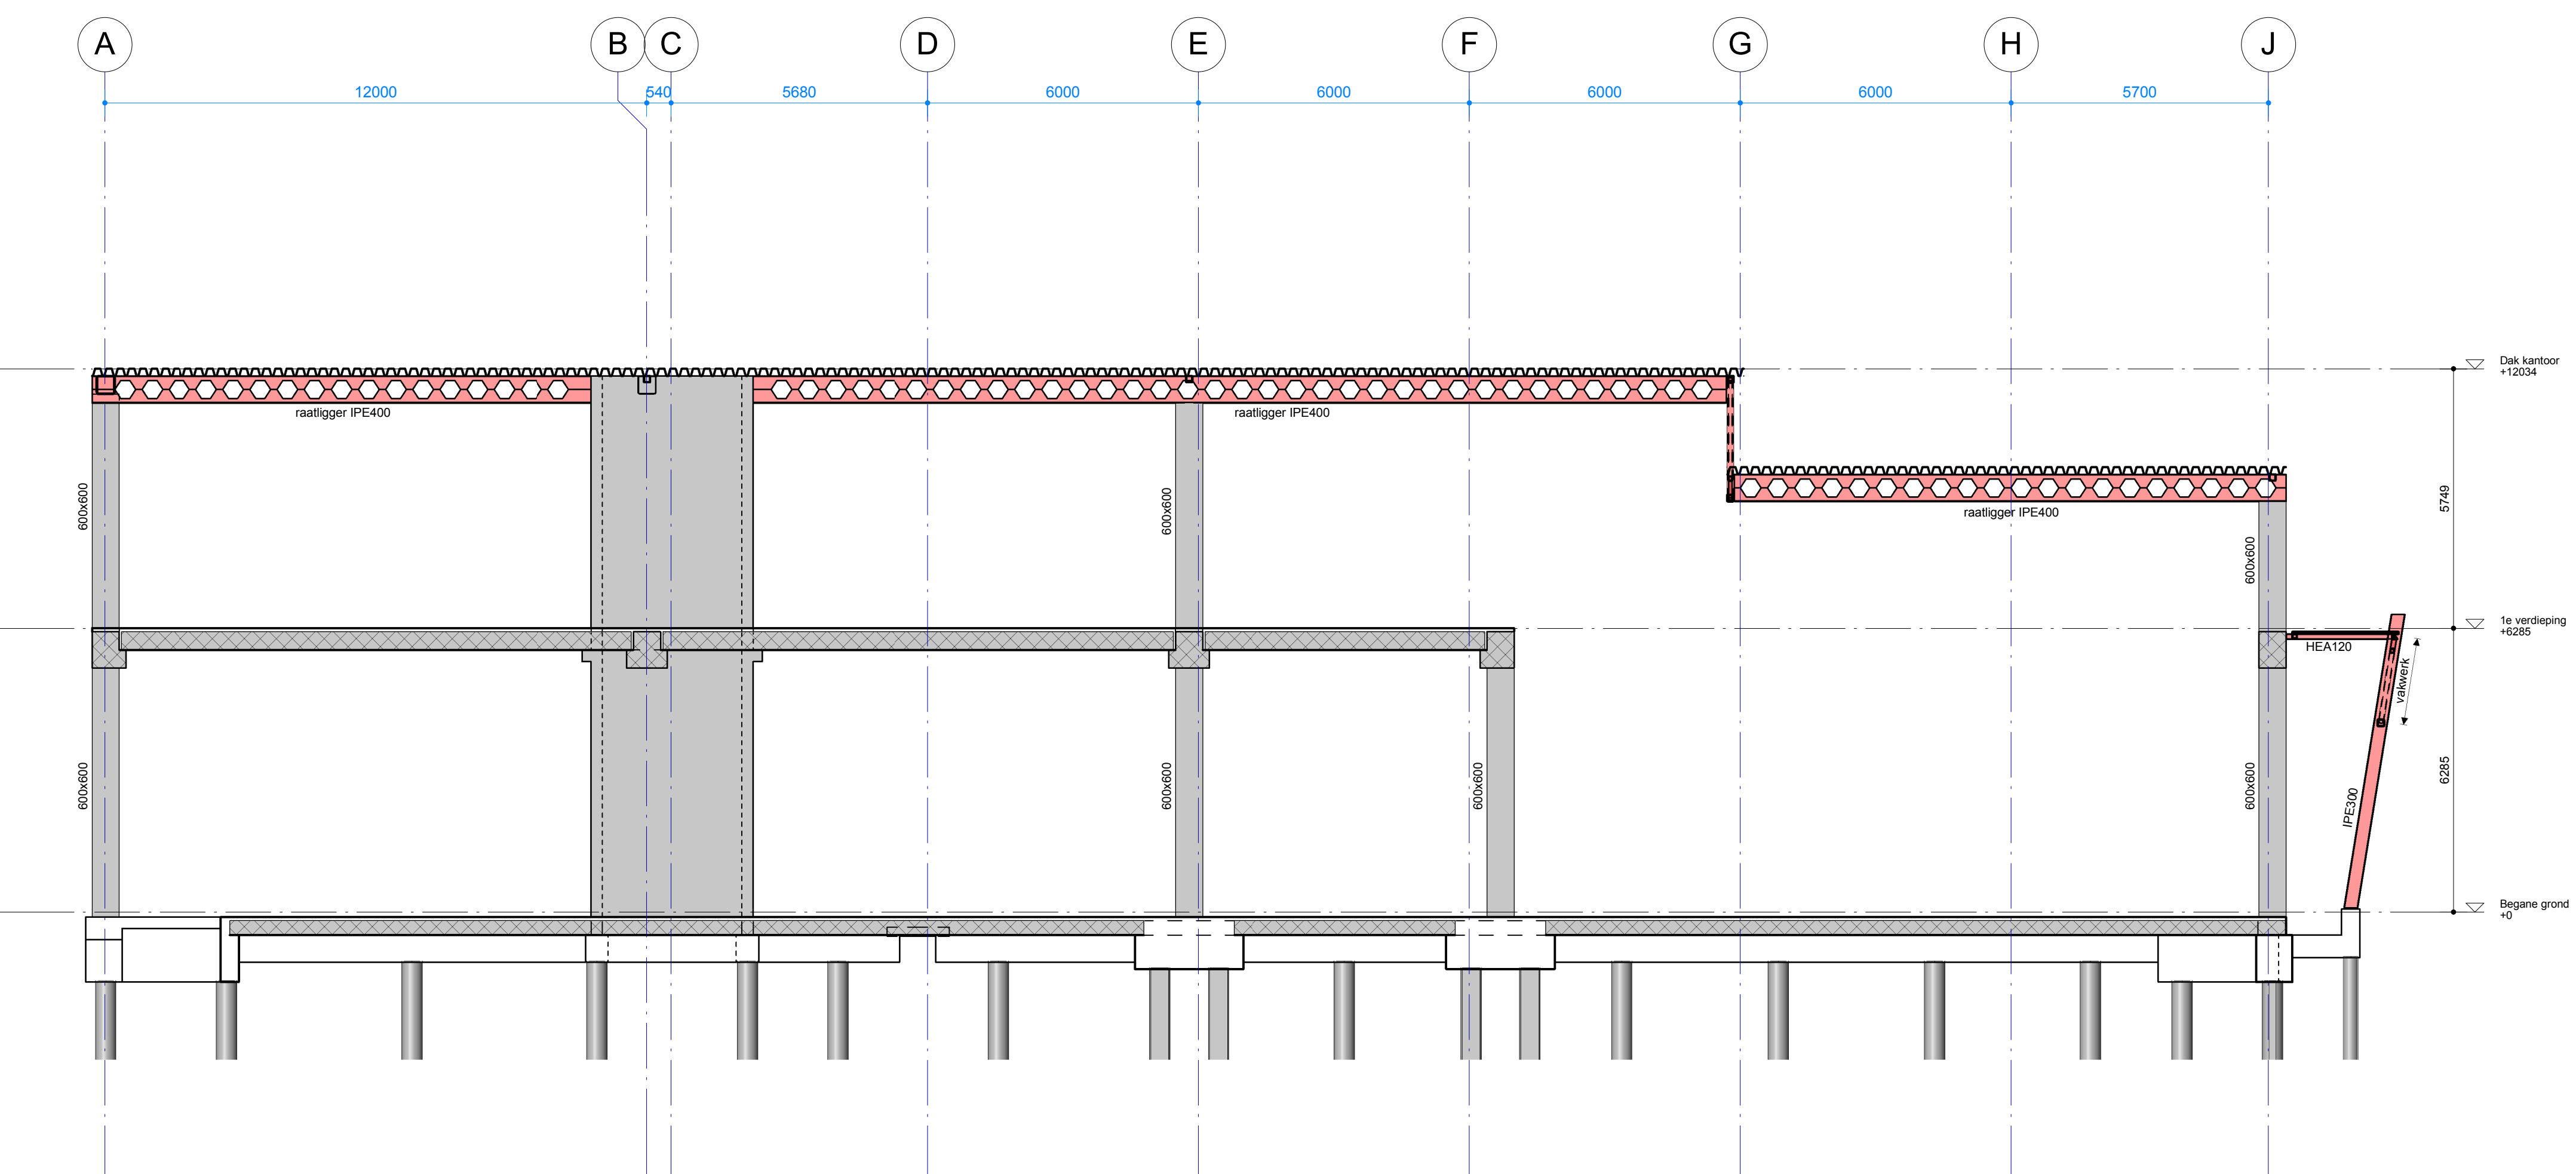

Doorsnede as 08

Schaal: 1 : 100



Doorsnede A

Schaal: 1 : 100

IMd
Raadgevende
Ingenieurs

Postbus 50521
3007 JA Rotterdam
Pleestraat 77
3071 EL Rotterdam
t 010 201 23 60
e imd@imd.vi
www.imd.vi

Nieuwbouw Schmidt Zeevis Rotterdam BV : project
Schmidt Zeevis Rotterdam BV : opdrachtgever
Alsemgeest & Westerwoudt architecten b.v. : architect

3780 : projectnummer
R. Treets : projectleider
R.S. Noorlander : projecttekenaar

Aanpassing peilmaten dak : omschrijving wijziging
12-01-2015 : datum wijziging

Doorsneden : onderdeel
1:100 : schaal
A0 (1189x 841) : papierformaat
05-12-2014 : datum

U -04V-A : fase-tekeningnaam-versie