




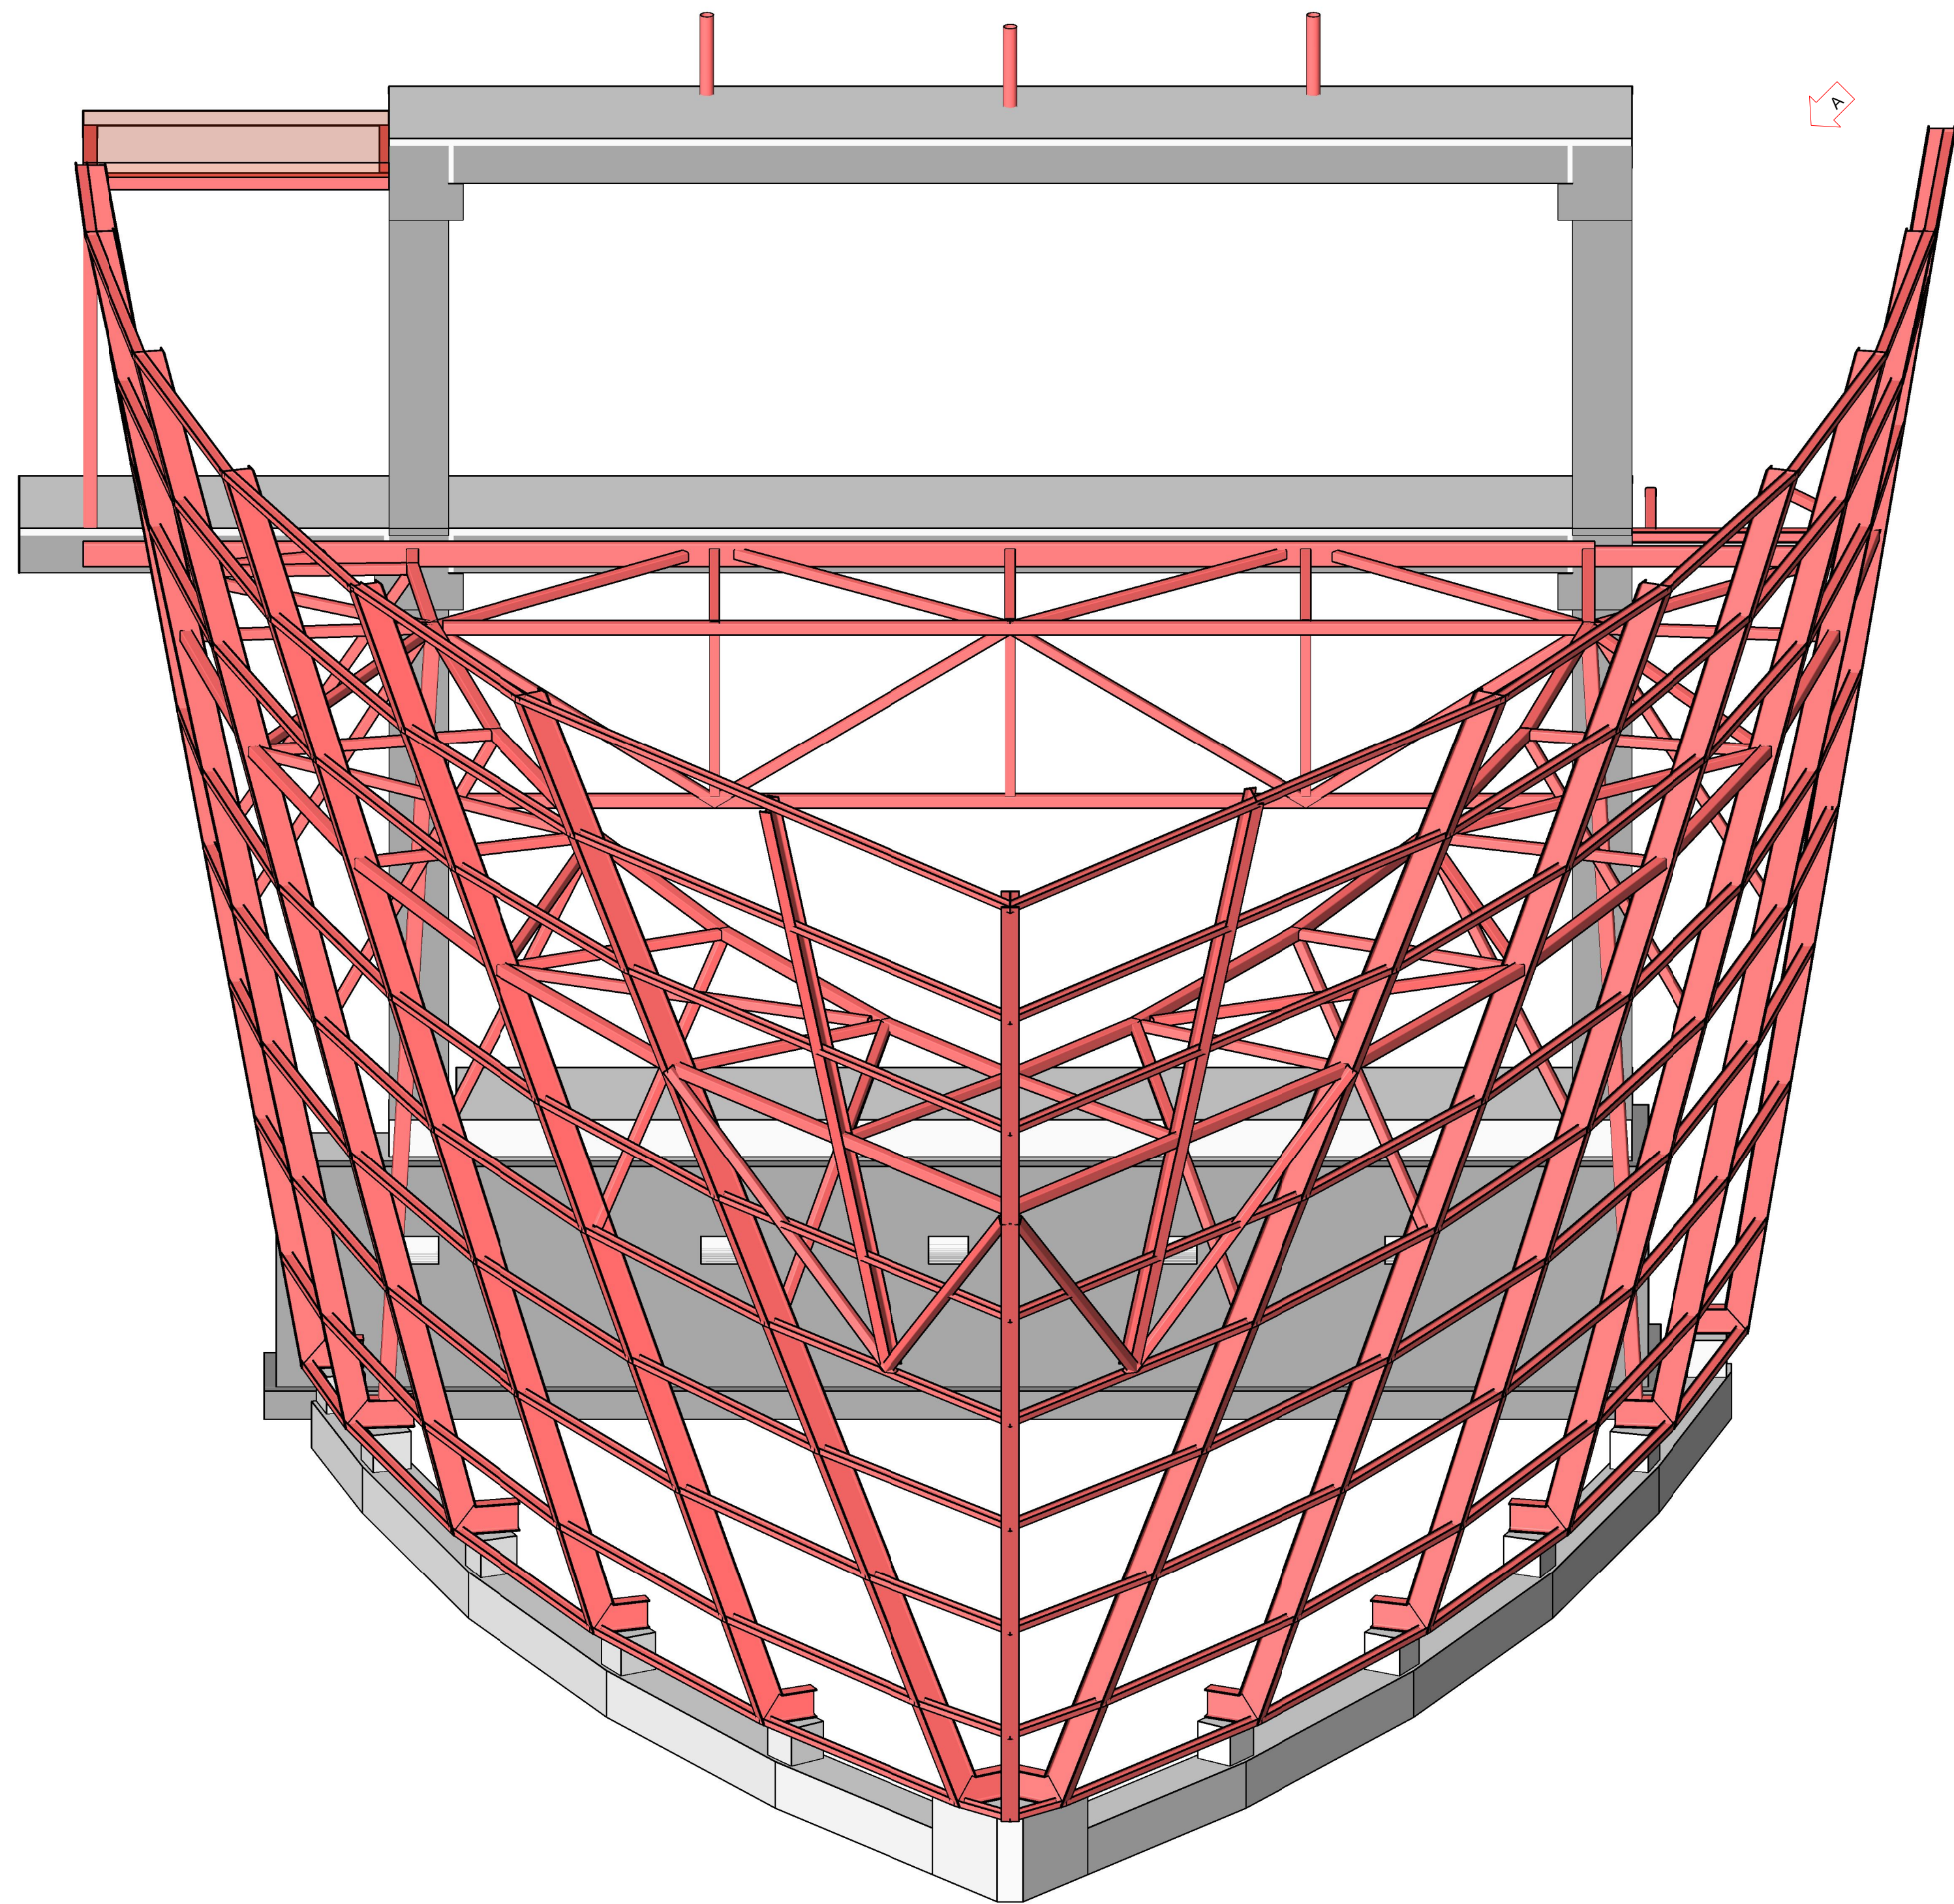


3D-boeg schip voorzijde
Schaal:

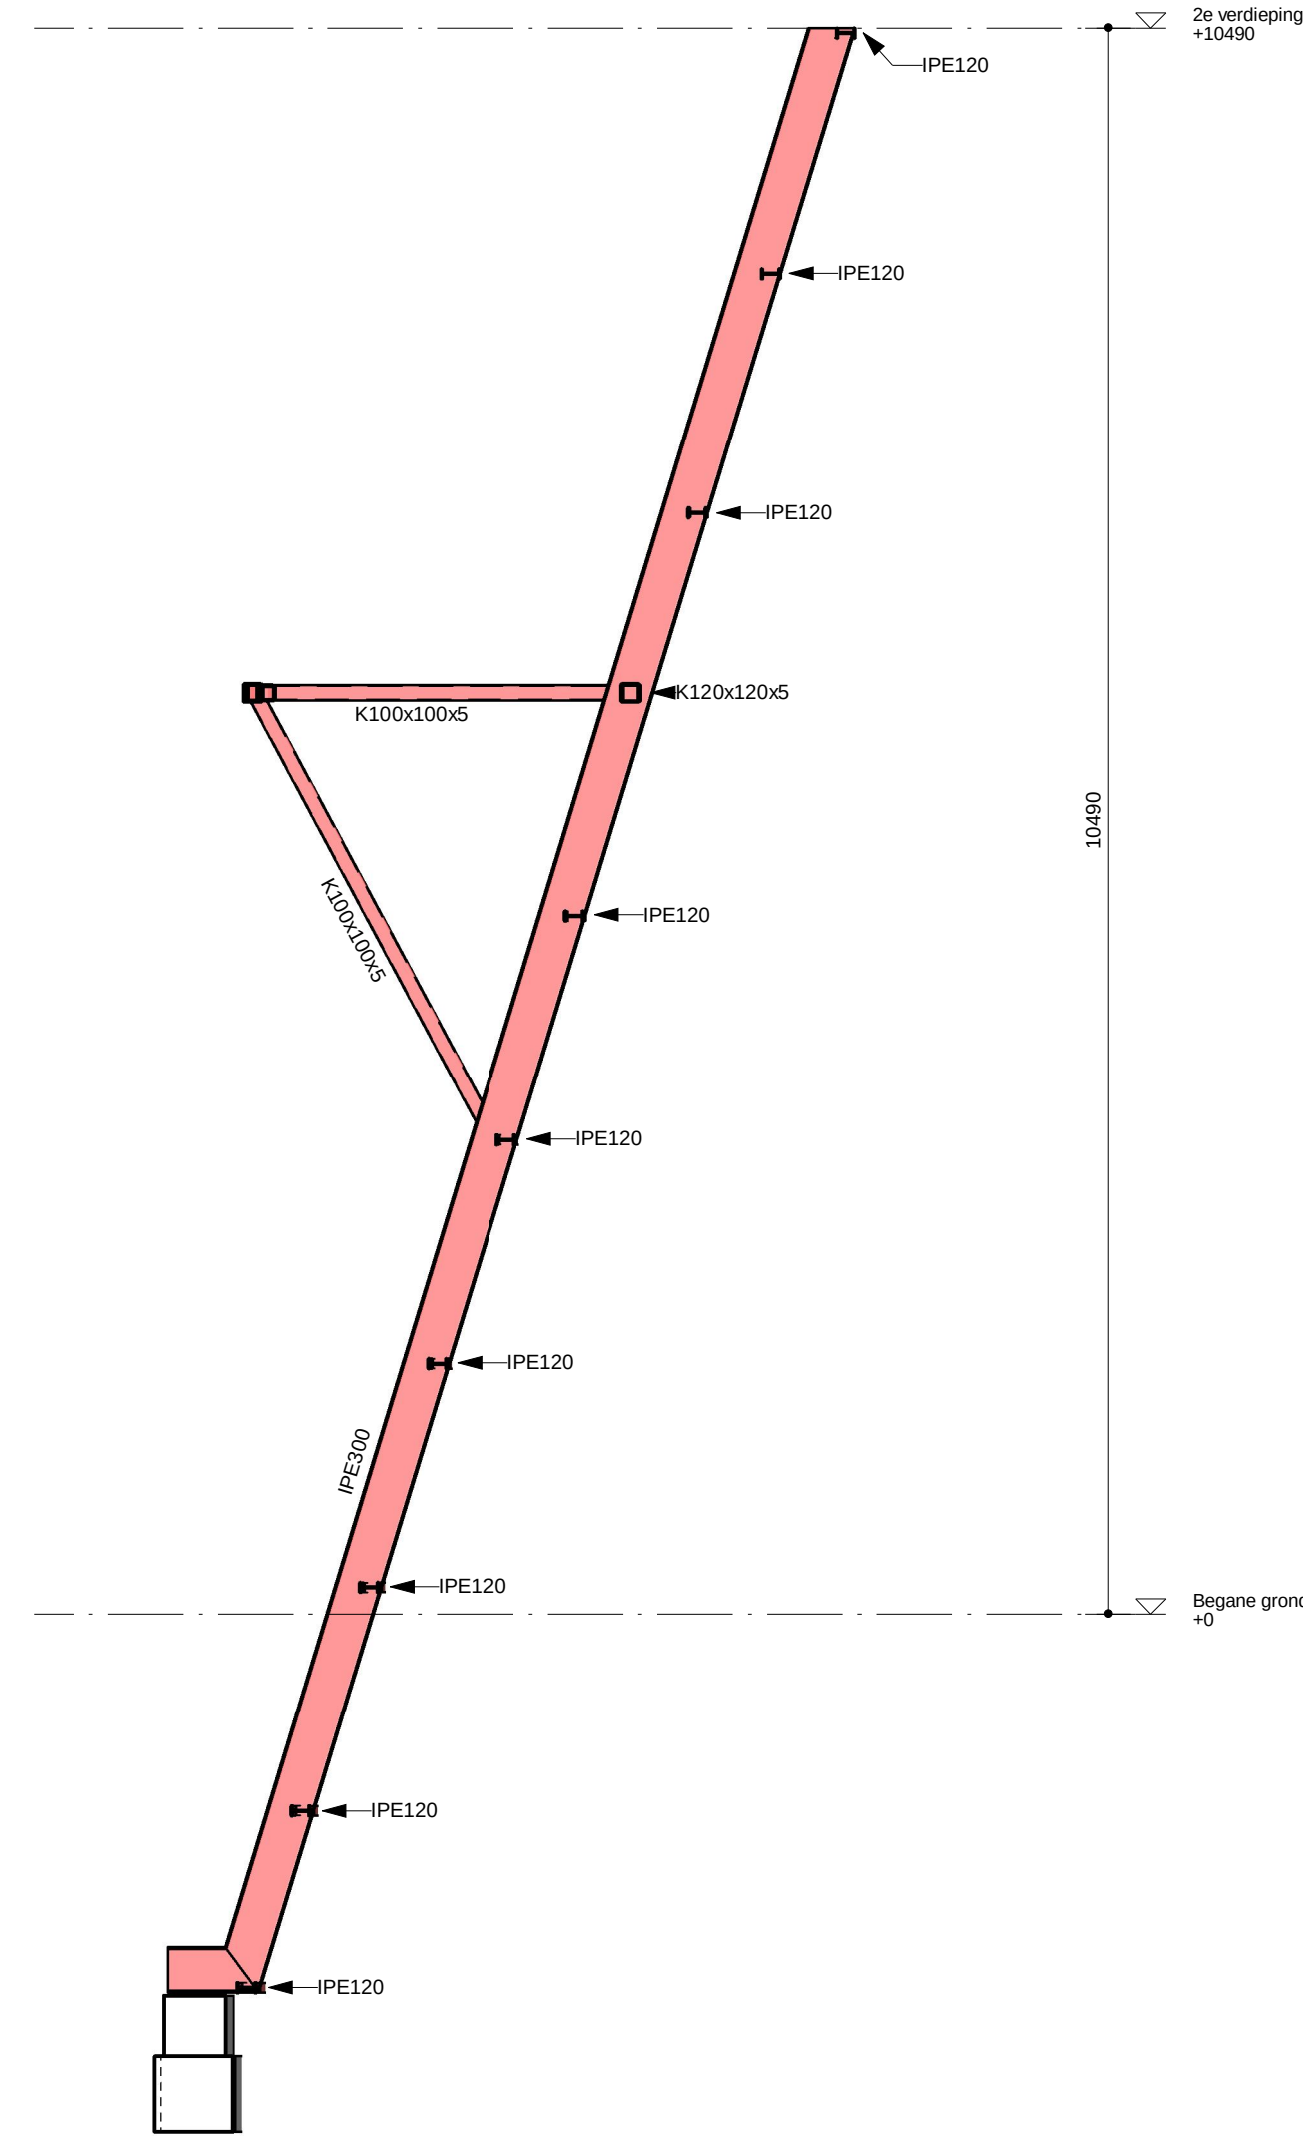

Principe Doorsnede boegspant
Schaal: 1 : 50

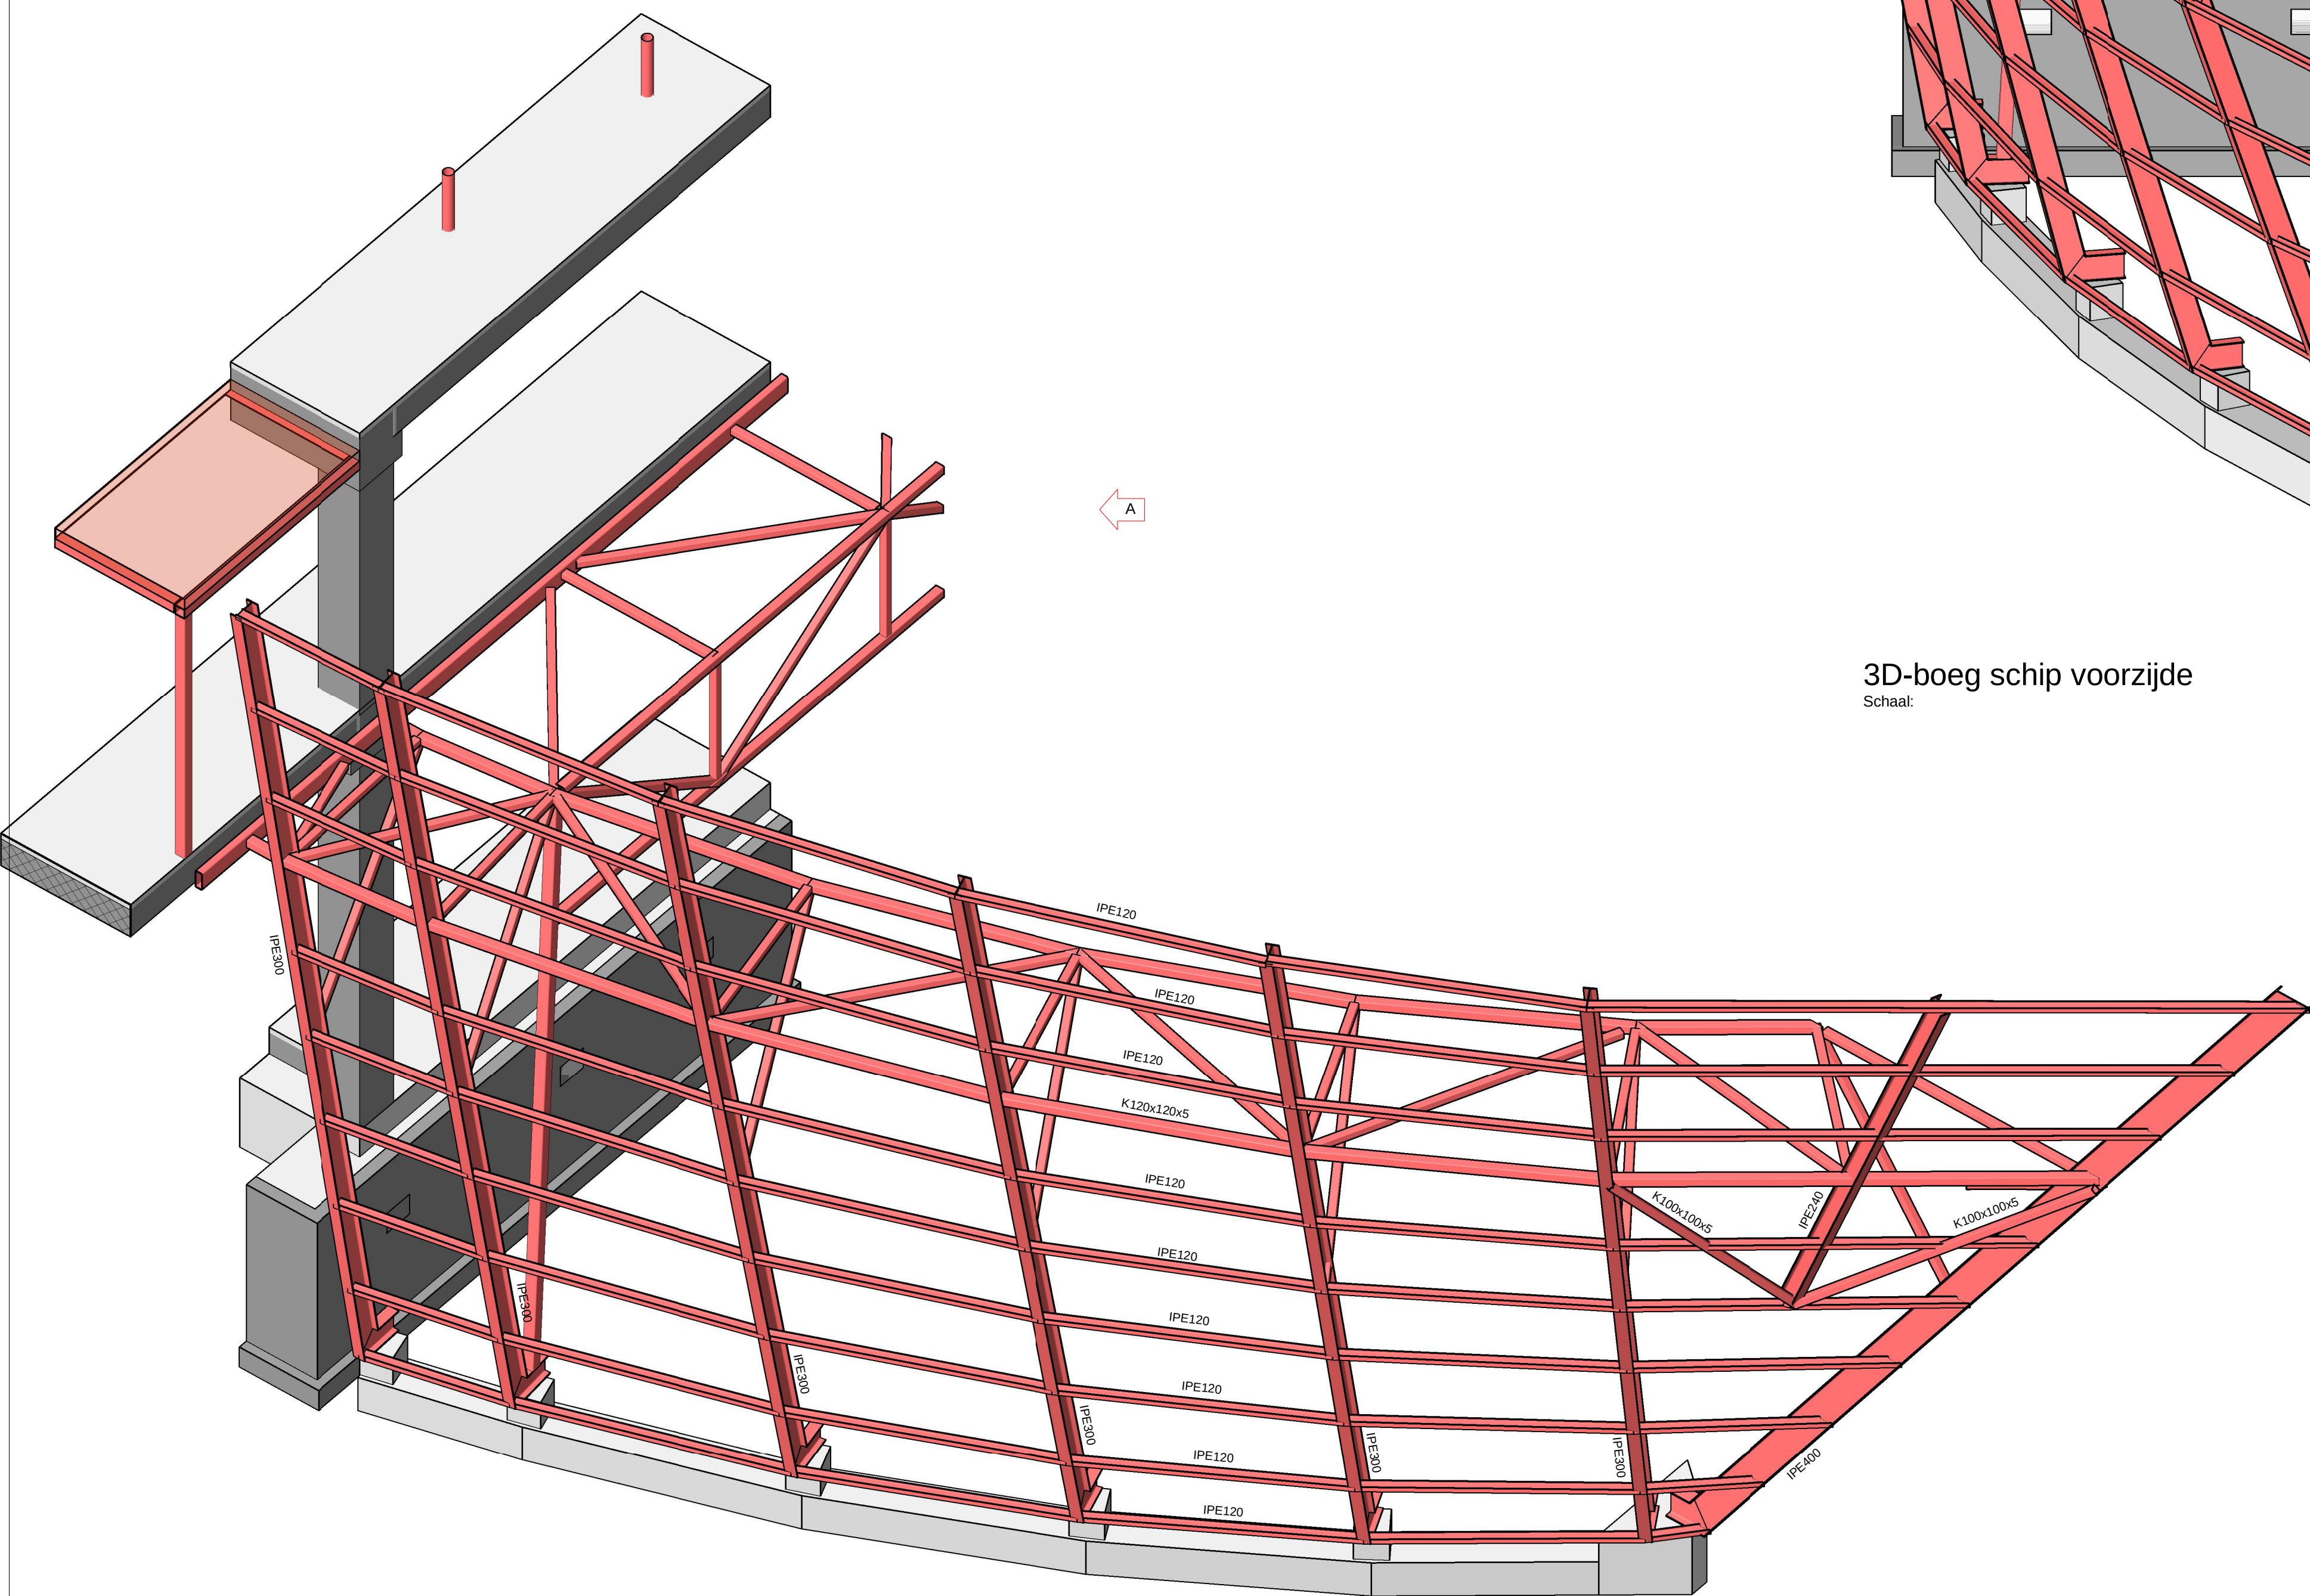

3D-boeg schip links
Schaal:

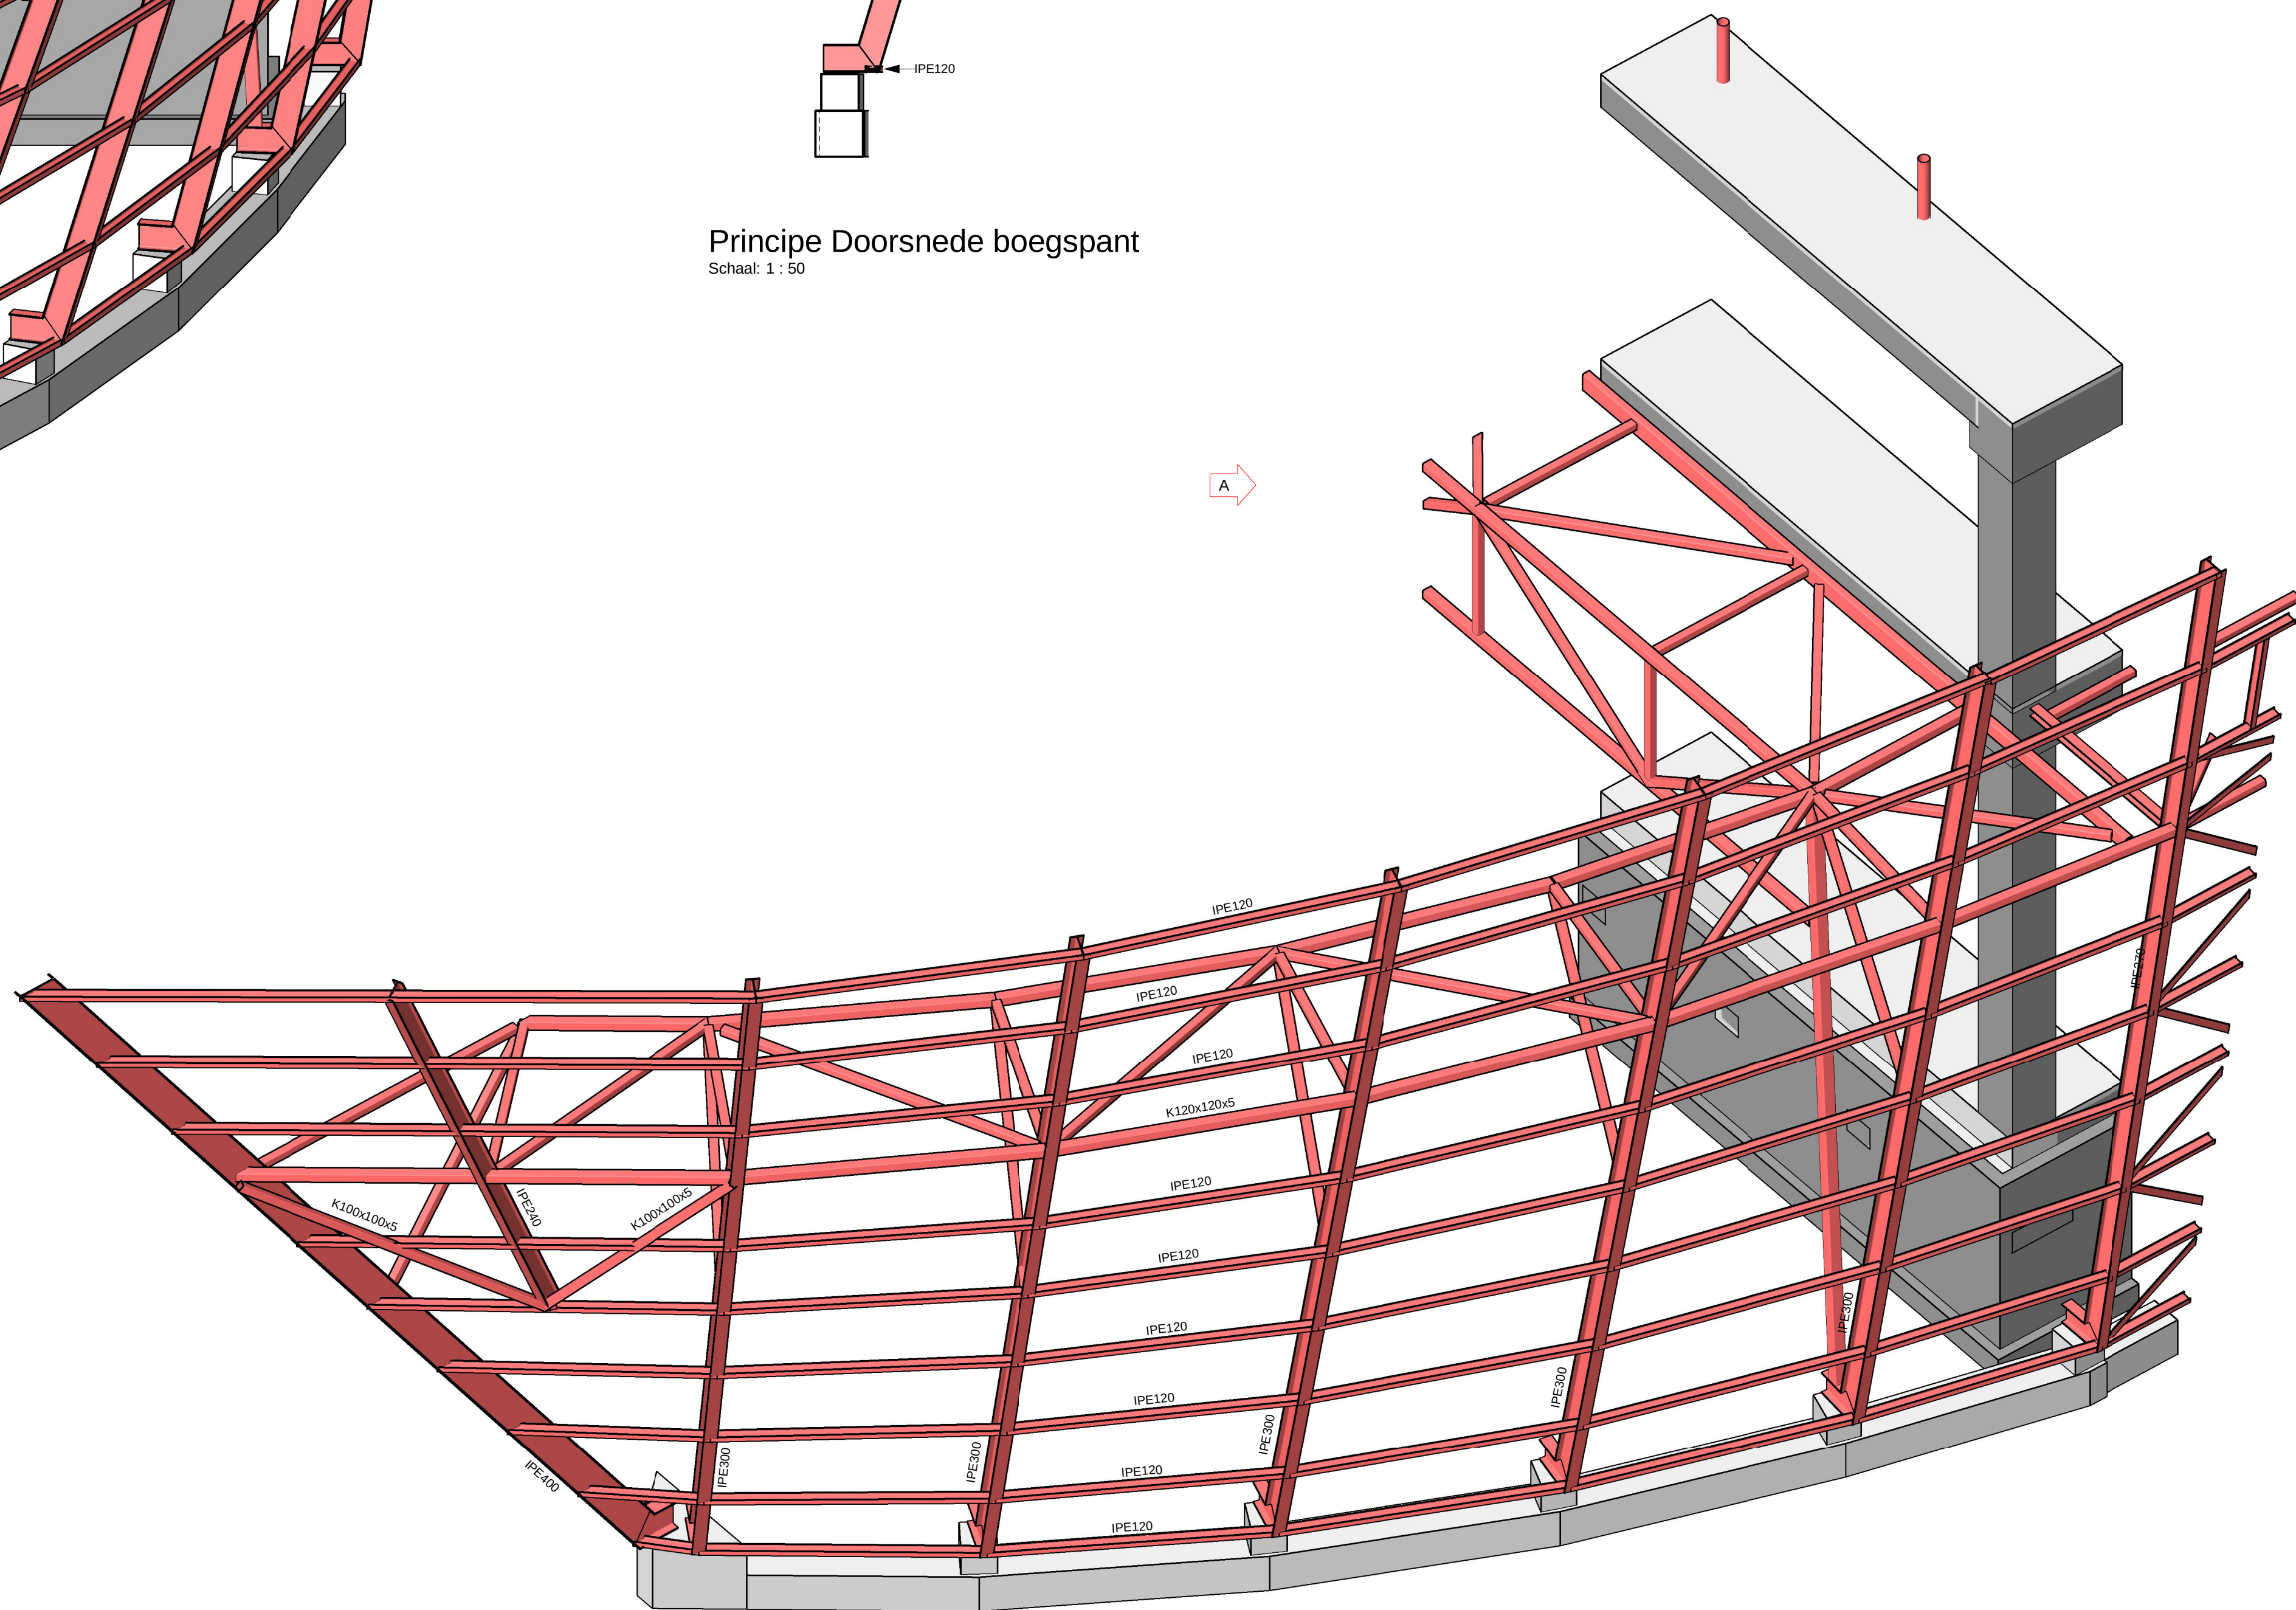

3D-boeg schip rechts
Schaal:

IMd
Raadgevende
Ingenieurs

Postbus 59521
3007 JA Rotterdam
Plekstraat 77
3071 EL Rotterdam
t 020 203 23 90
e imd@imd.nl
www.imd.nl

Nieuwbouw Schmidt Zeevis Rotterdam BV : project
Schmidt Zeevis Rotterdam BV : opdrachtgever
Alsemgeest & Westerhoudt architecten b.v. : architect

3780 : projectnummer
R. Treets : projectleider
R.S. Noorlander : projecttekenaar

Diverse aanpassingen, zie wijz. p. 11 : omschrijving wijziging
15-01-2014 : datum wijziging

Staalconstructie boeg : onderdeel
1:50 : schaal
A0 (1189x 841) : papierformaat
05-12-2014 : datum

U -.05V-A : fase-tekeningnaam-versie