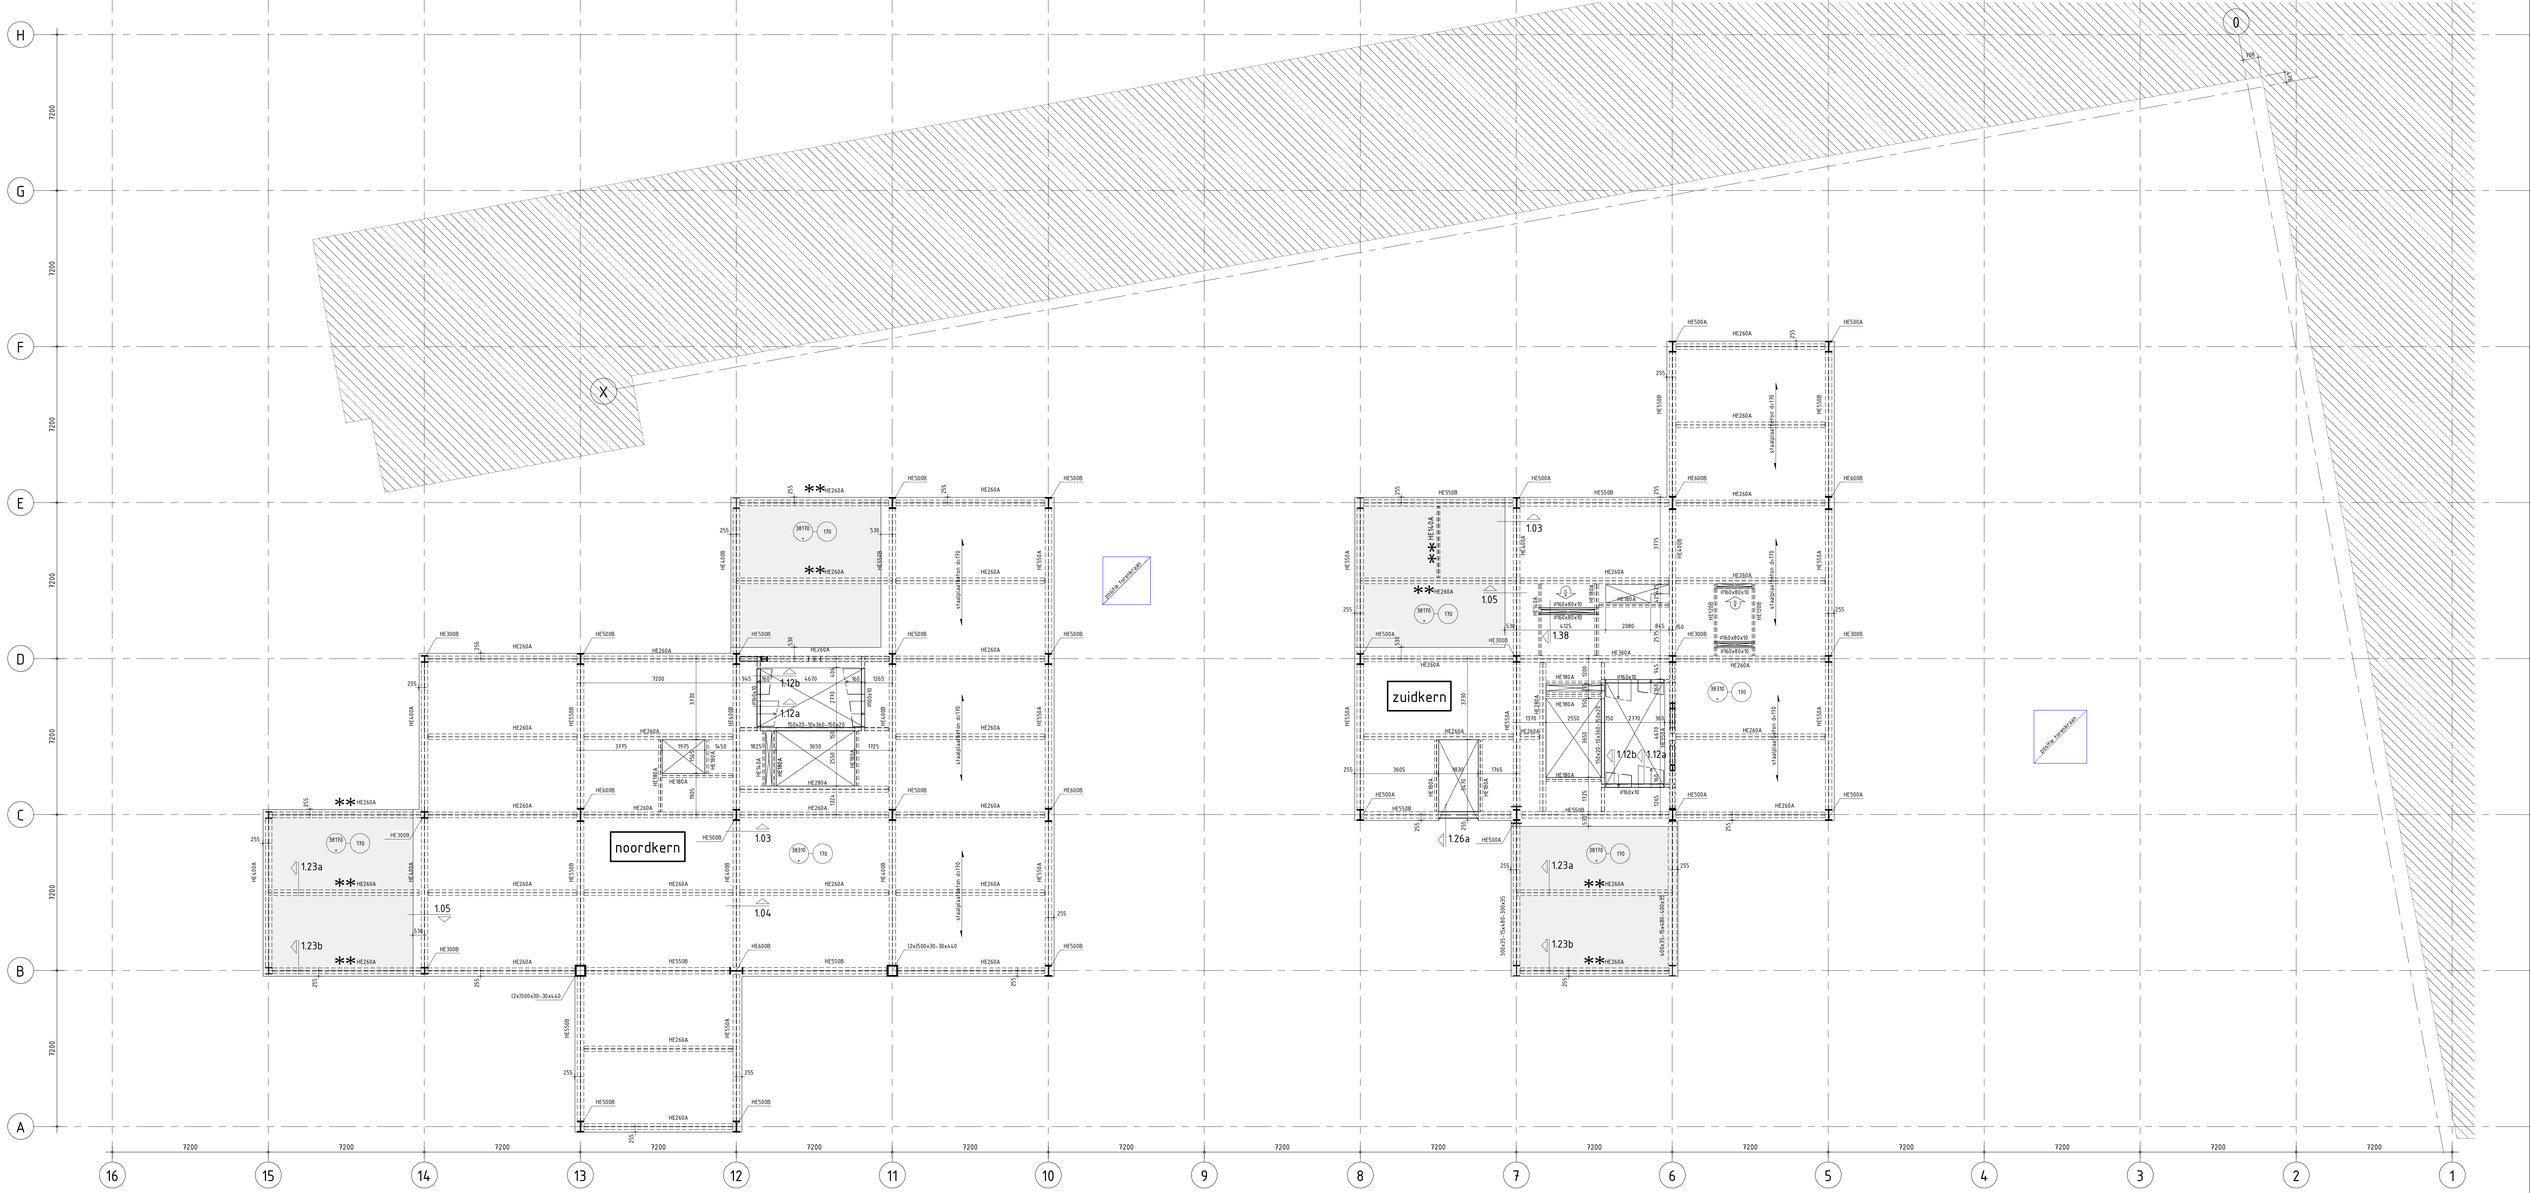
noordkern
zuidkern
1.03
1.04
1.05
1.12a
1.12b
1.23a
1.23b
1.26a
1.38
HE260A
HE300B
HE500A
HE500B
HE550B
HE600B
HE650B
HE360A
HE180A
HE280A
HE550A
HE600A
HE650A
2x(500x20-30x360-30x20)
(2x)500x30-30x440
IPE60x80x10
IPE60x10
3810
170
staalplaatbeton d=170
7200
255
530
1945
4670
1265
3730
3775
1975
1825
3650
1725
3605
1870
1765
4375
2080
845
2550
2770
360
3830
1370
