



Doorsnede A1-A1

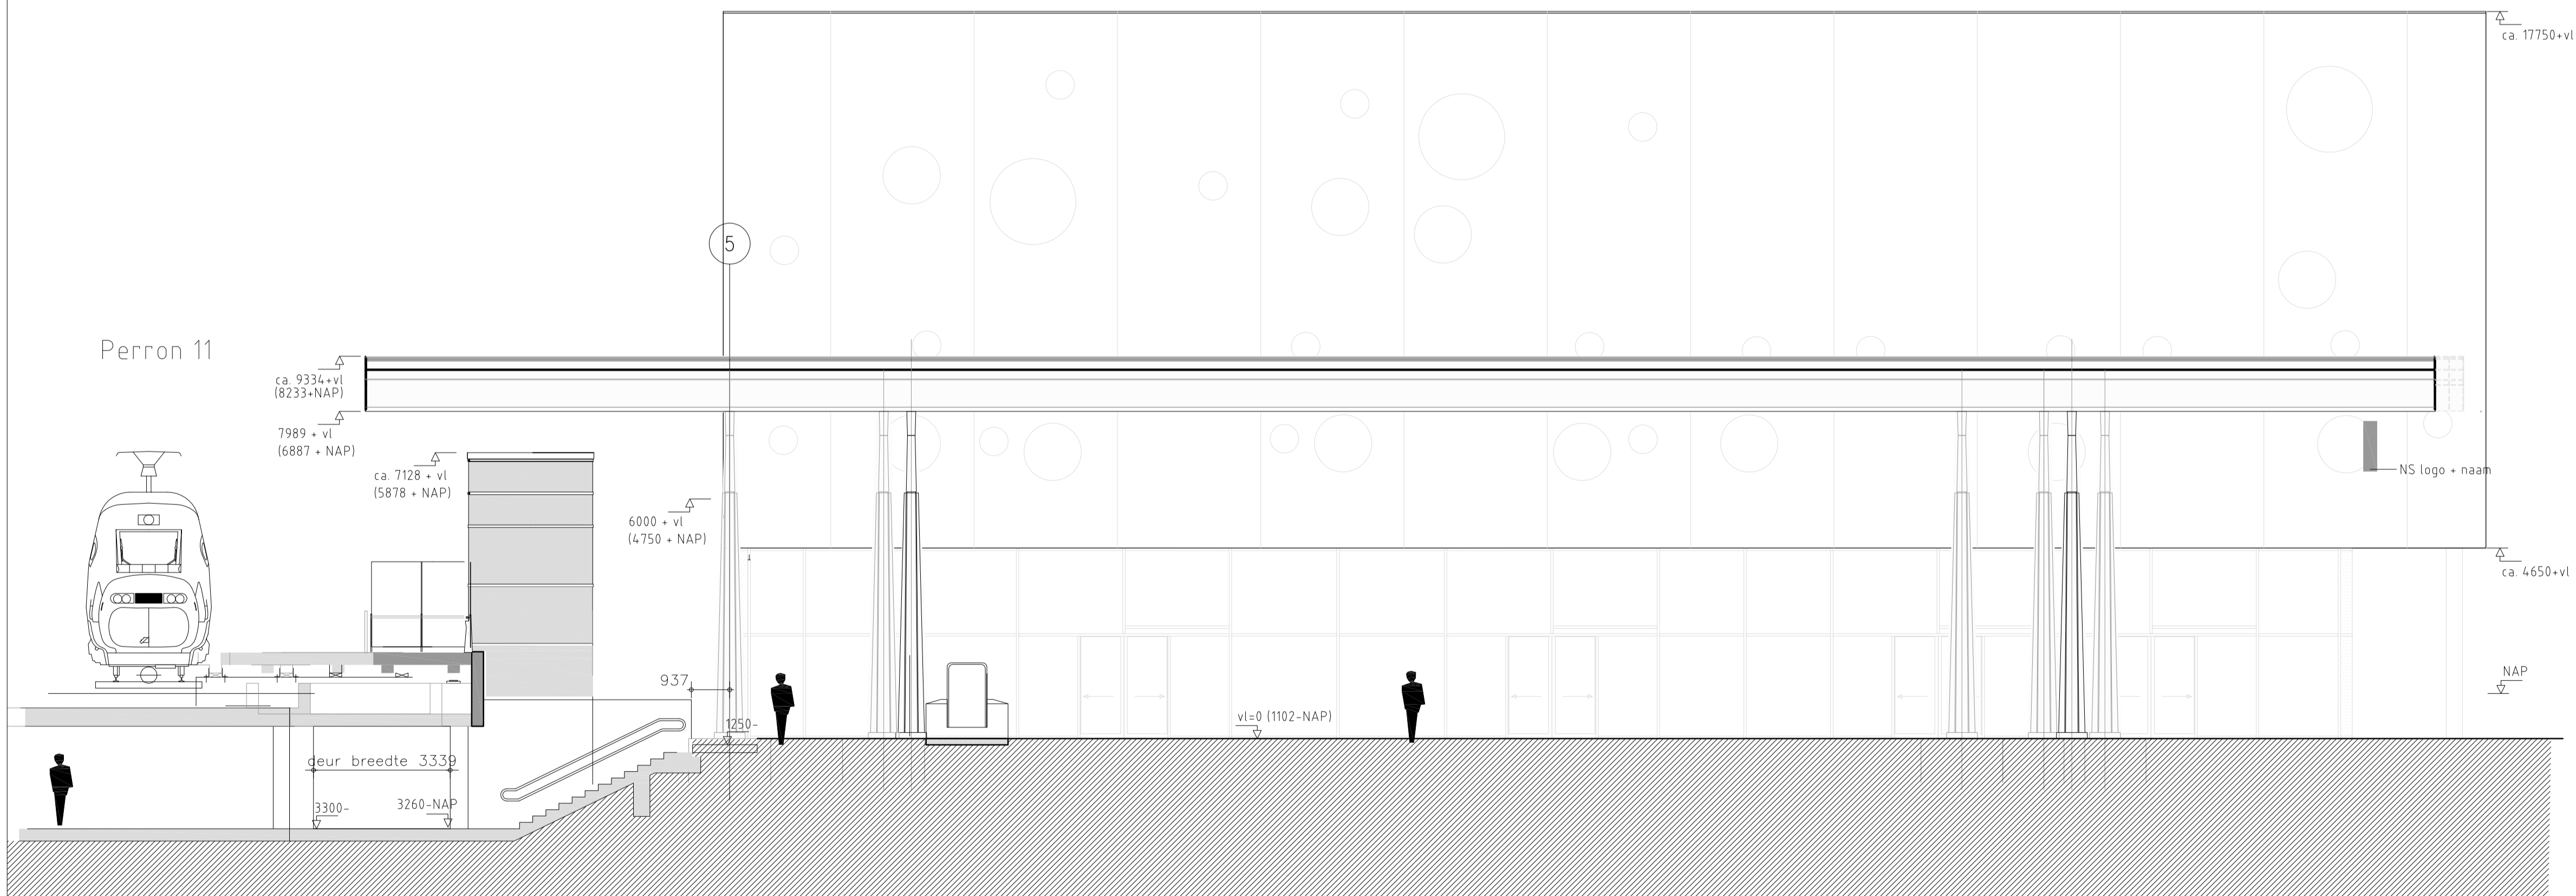

Doorsnede A2-A2

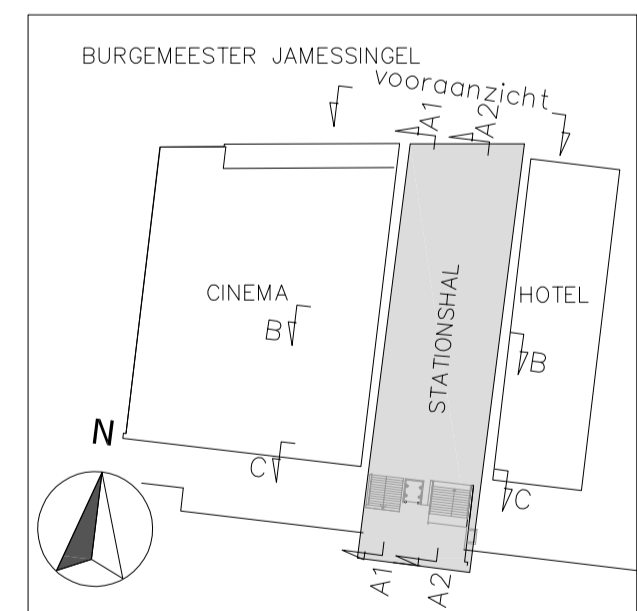

REV. NO.	REVISIE	REVISIE OMSCHRIJVING	REV. DATUM
MATERIAALKWALITEIT: S235JR, KOKERS S275; TENZIJ ANDERS VERMELD			
LASSEN: minimaal a=4mm/2a ≥ 1,0 t/2t, a ≥ 0,6 t; TENZIJ ANDERS VERMELD			
BOUTKWALITEIT: B.8 ; TENZIJ ANDERS VERMELD			
WERK: Station Gouda overkapping			Get.: M. Dolmaci
ONDERWERP: Doorsnede A1-A1 en A2-A2 station Gouda overkapping			Datum: 2014-03-17
OPDRACHTGEVER: NS Stations Vastgoed & Ontwikkeling			Schaal: 1:100 Formaat: A1
BOUWADRES: v/h Burgemeester Jamesplein Gouda			CONSERVERING:
SANDER / IAA Architecten			IAA WERKNUMMER:
Vestiging Enschede: M.H. Tromplaan 55 7513 AB Enschede Vestiging Amsterdam: Lijbaansgracht 57 1015 GS Amsterdam Postbus 729 7500 AS Enschede Tel: 053-480 44 44 E-mail: info@iaa-architecten Fax: 053-480 44 88 E-mail: info@iaa-architecten Website algemeen: www.iaa-architecten.nl			2013057 AA
Buiting Machinebouw & Staalconstructie b.v. Locatie Broekland: Van Dongenstraat 42, 8107AG Broekland Locatie Almelo: Darwin 13, 7869 RL Almelo Postbus 129, 8100 AC Raalte Postbus 205, 7600 AE Almelo Tel: 0570 531010 Tel: 0546-536520 Fax: 0570 531012 Fax: 0546-536521 Website: www.buitingstaalbouw.nl E-mail: info@buitingstaalbouw.nl			TEKENING NO.: TO.DS-01