



Doorsnede C-C

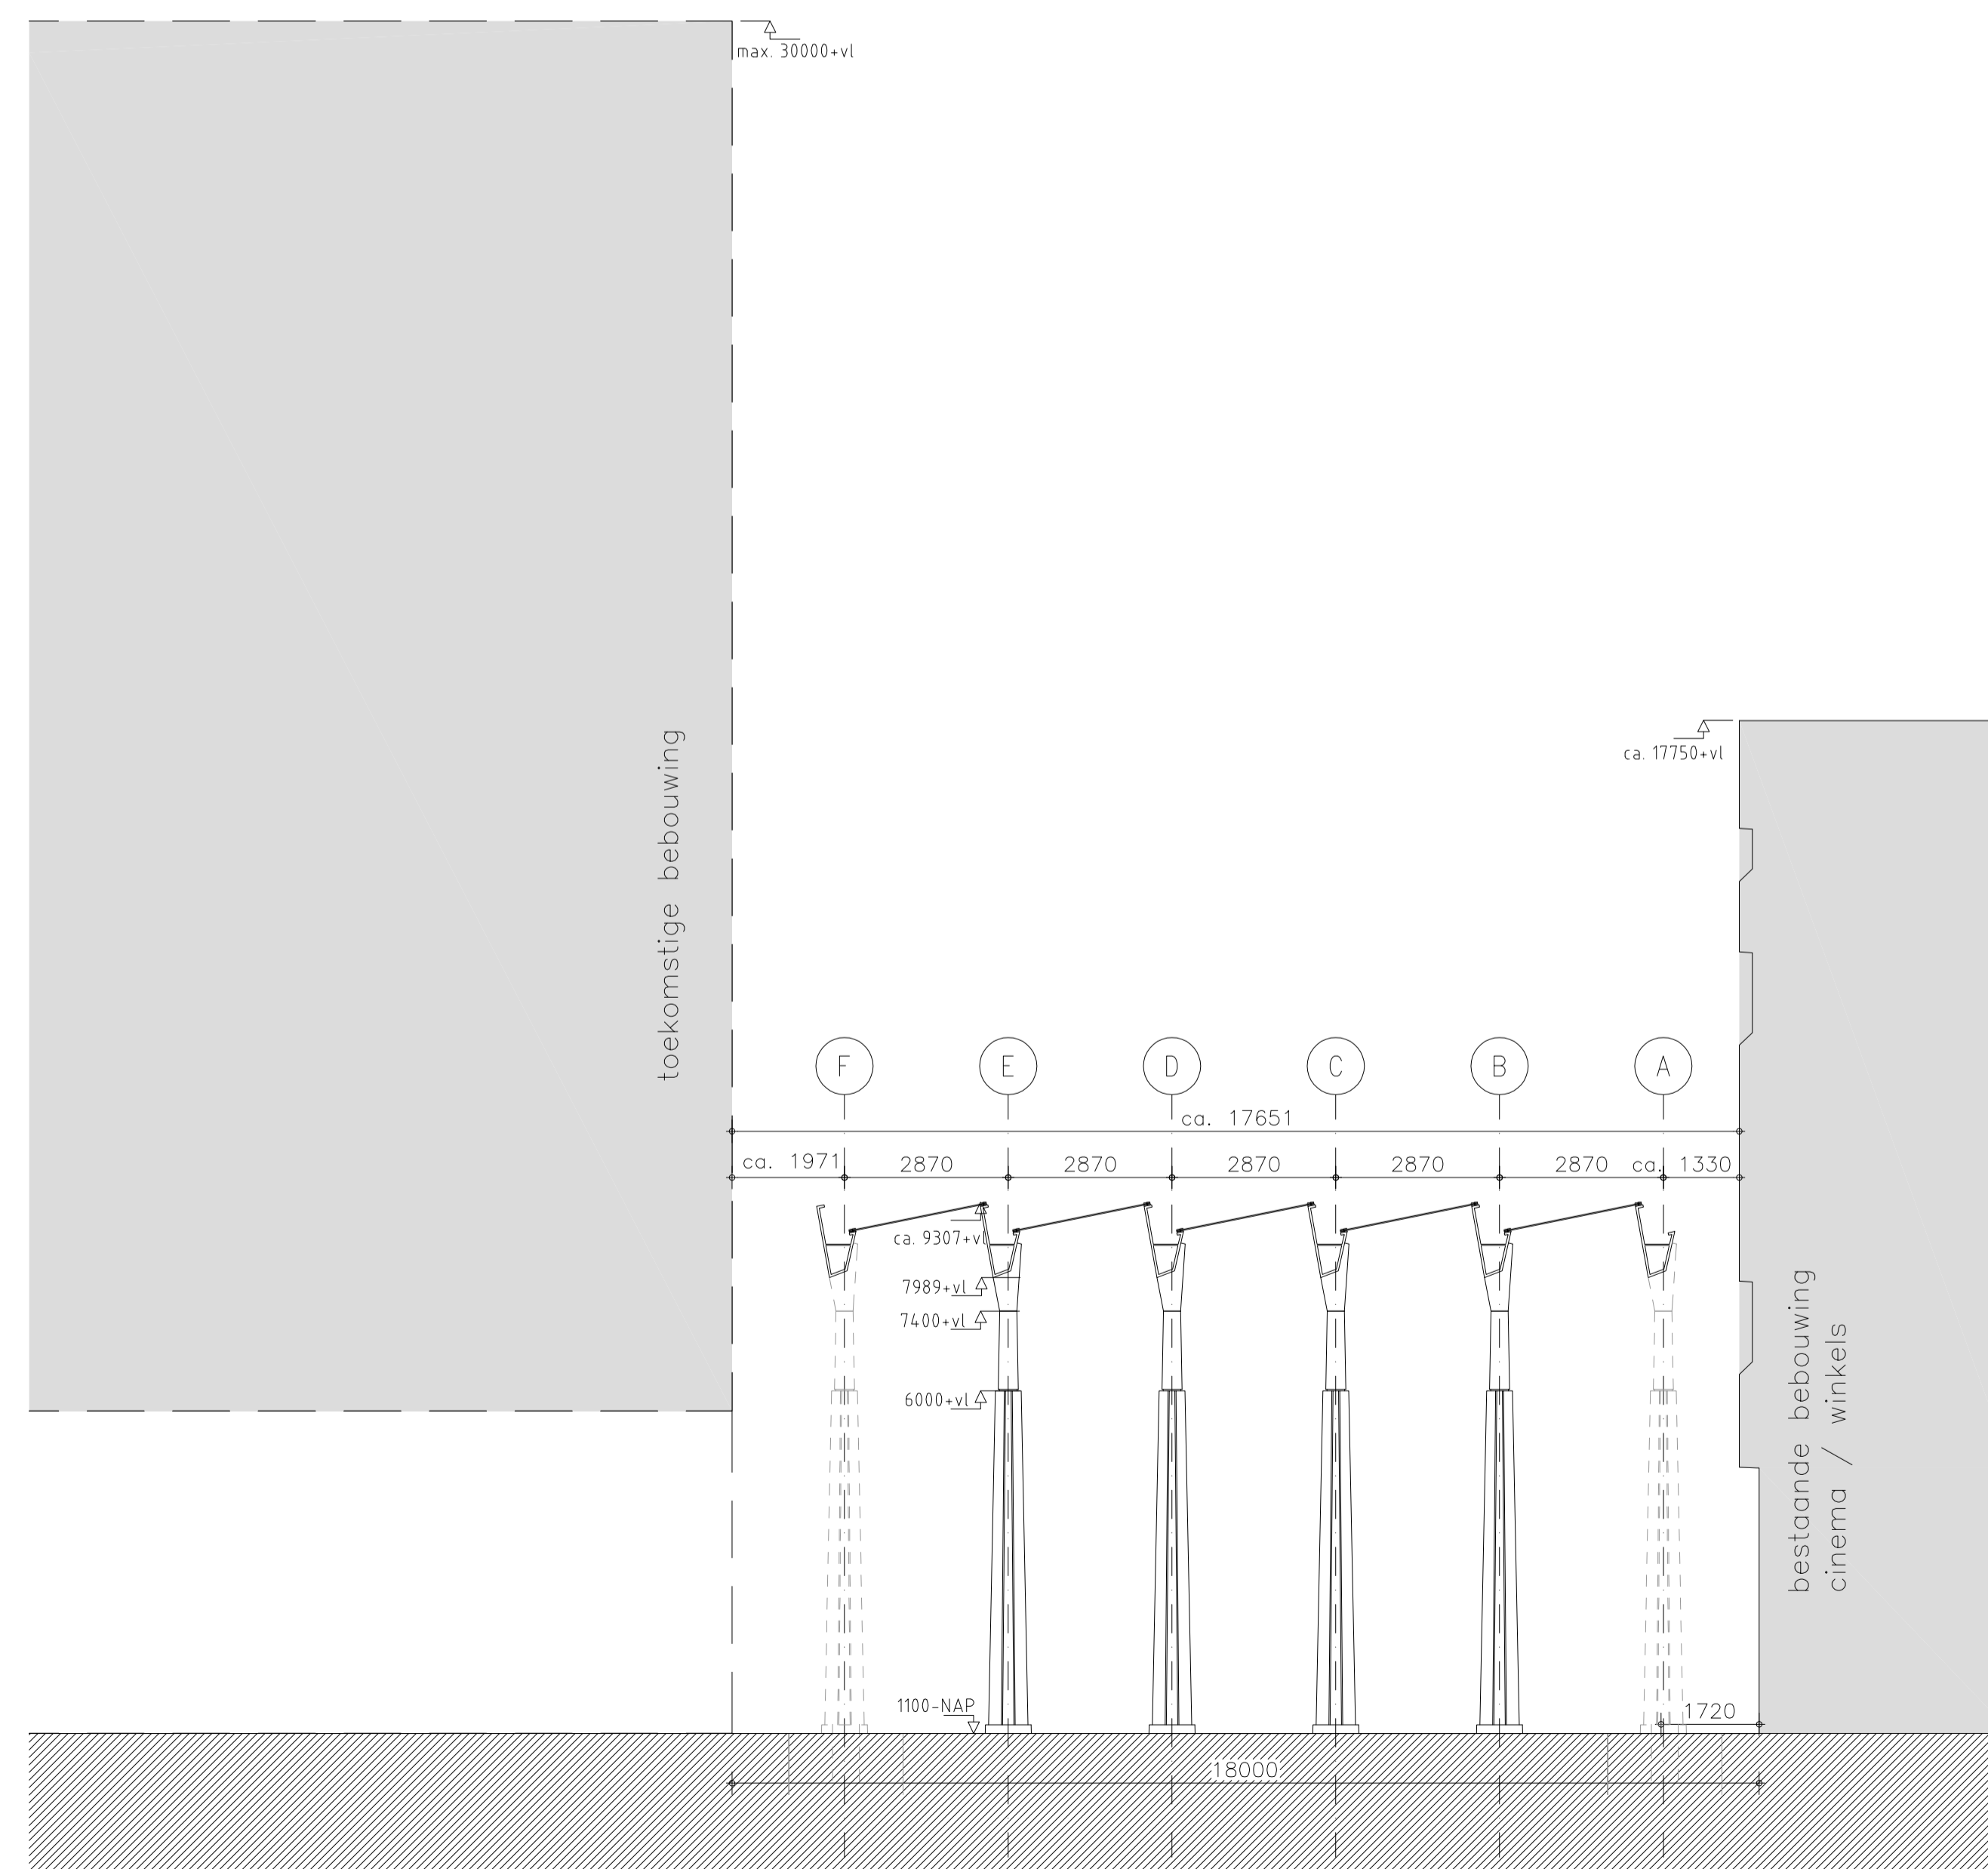

Doorsnede B-B

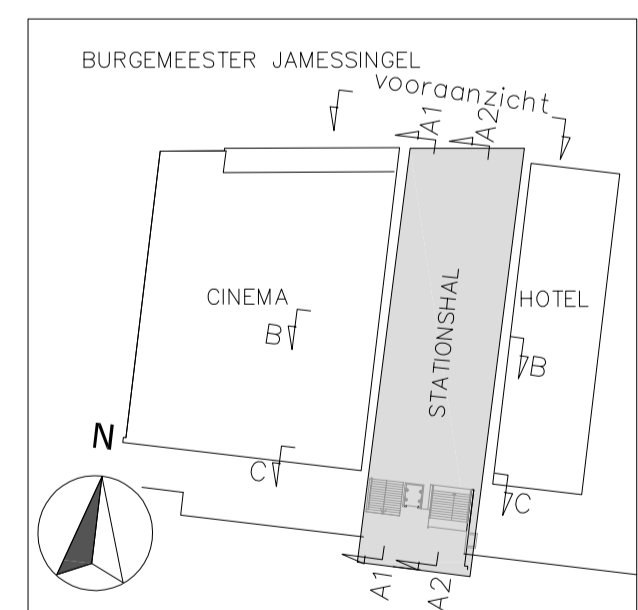

REV. NO.	REVISIE	REVISIE OMSCHRIJVING	REV. DATUM
MATERIAALKWALITEIT: S235JR, KOKERS S275; TENZIJ ANDERS VERMELD			
LASSEN: minimaal a=4mm, $\lambda a \geq 1,0$ t, $\lambda a \geq 0,6$ t; TENZIJ ANDERS VERMELD			
BOUTKWALITEIT: 8.8; TENZIJ ANDERS VERMELD			
WERK: <b>Station Gouda overkapping</b>			Get.: M. Dolmazi
ONDERWERP: <b>Doorsnede B-B en C-C station Gouda overkapping</b>			Datum: 2014-03-17
OPDRACHTGEVER: <b>NS Stations Vastgoed &amp; Ontwikkeling</b>			Schaal: 1:100 Formaat: A1
BOUWADRES: <b>v/h Burgemeester Jamesplein Gouda</b>			CONSERVERING:
<b>SANDER / IAA Architecten</b>			IAA WERKNUMMER:
Vestiging Enschede M.H. Trompslaan 55 7513 AB Enschede Postbus 729 7600 AS Enschede Tel: 053-480 44 44 Fax: 053-480 44 88 E-mail: info@iaa-architecten			<b>2013057 AA</b>
Vestiging Amsterdam Lijbaansgracht 57 1015 GS Amsterdam Tel: 020-500 00 80 E-mail: info@iaa-architecten Website algemeen: www.iaa-architecten.nl			BUITING WERKNUMMER:
<b>B</b> Buiting Machinebouw & Staalconstructie b.v. Locatie Braekland Van Dongenstraat 42, 8107AG Braekland Postbus 129, 8100 AC Raalte Tel: 0570 531010 Fax: 0570 531012 Website: www.buitingstaalbouw.nl E-mail: info@buitingstaalbouw.nl			BUITING WERKNUMMER:
Locatie Almelo Darwin 13, 7609 RL Almelo Postbus 205, 7600 AE Almelo Tel: 0546-536520 Fax: 0546-536521			TEKENING NO.: BOUWDEEL: NIVO:
			<b>T0.DS-02</b>