


Detail 1, 1:10

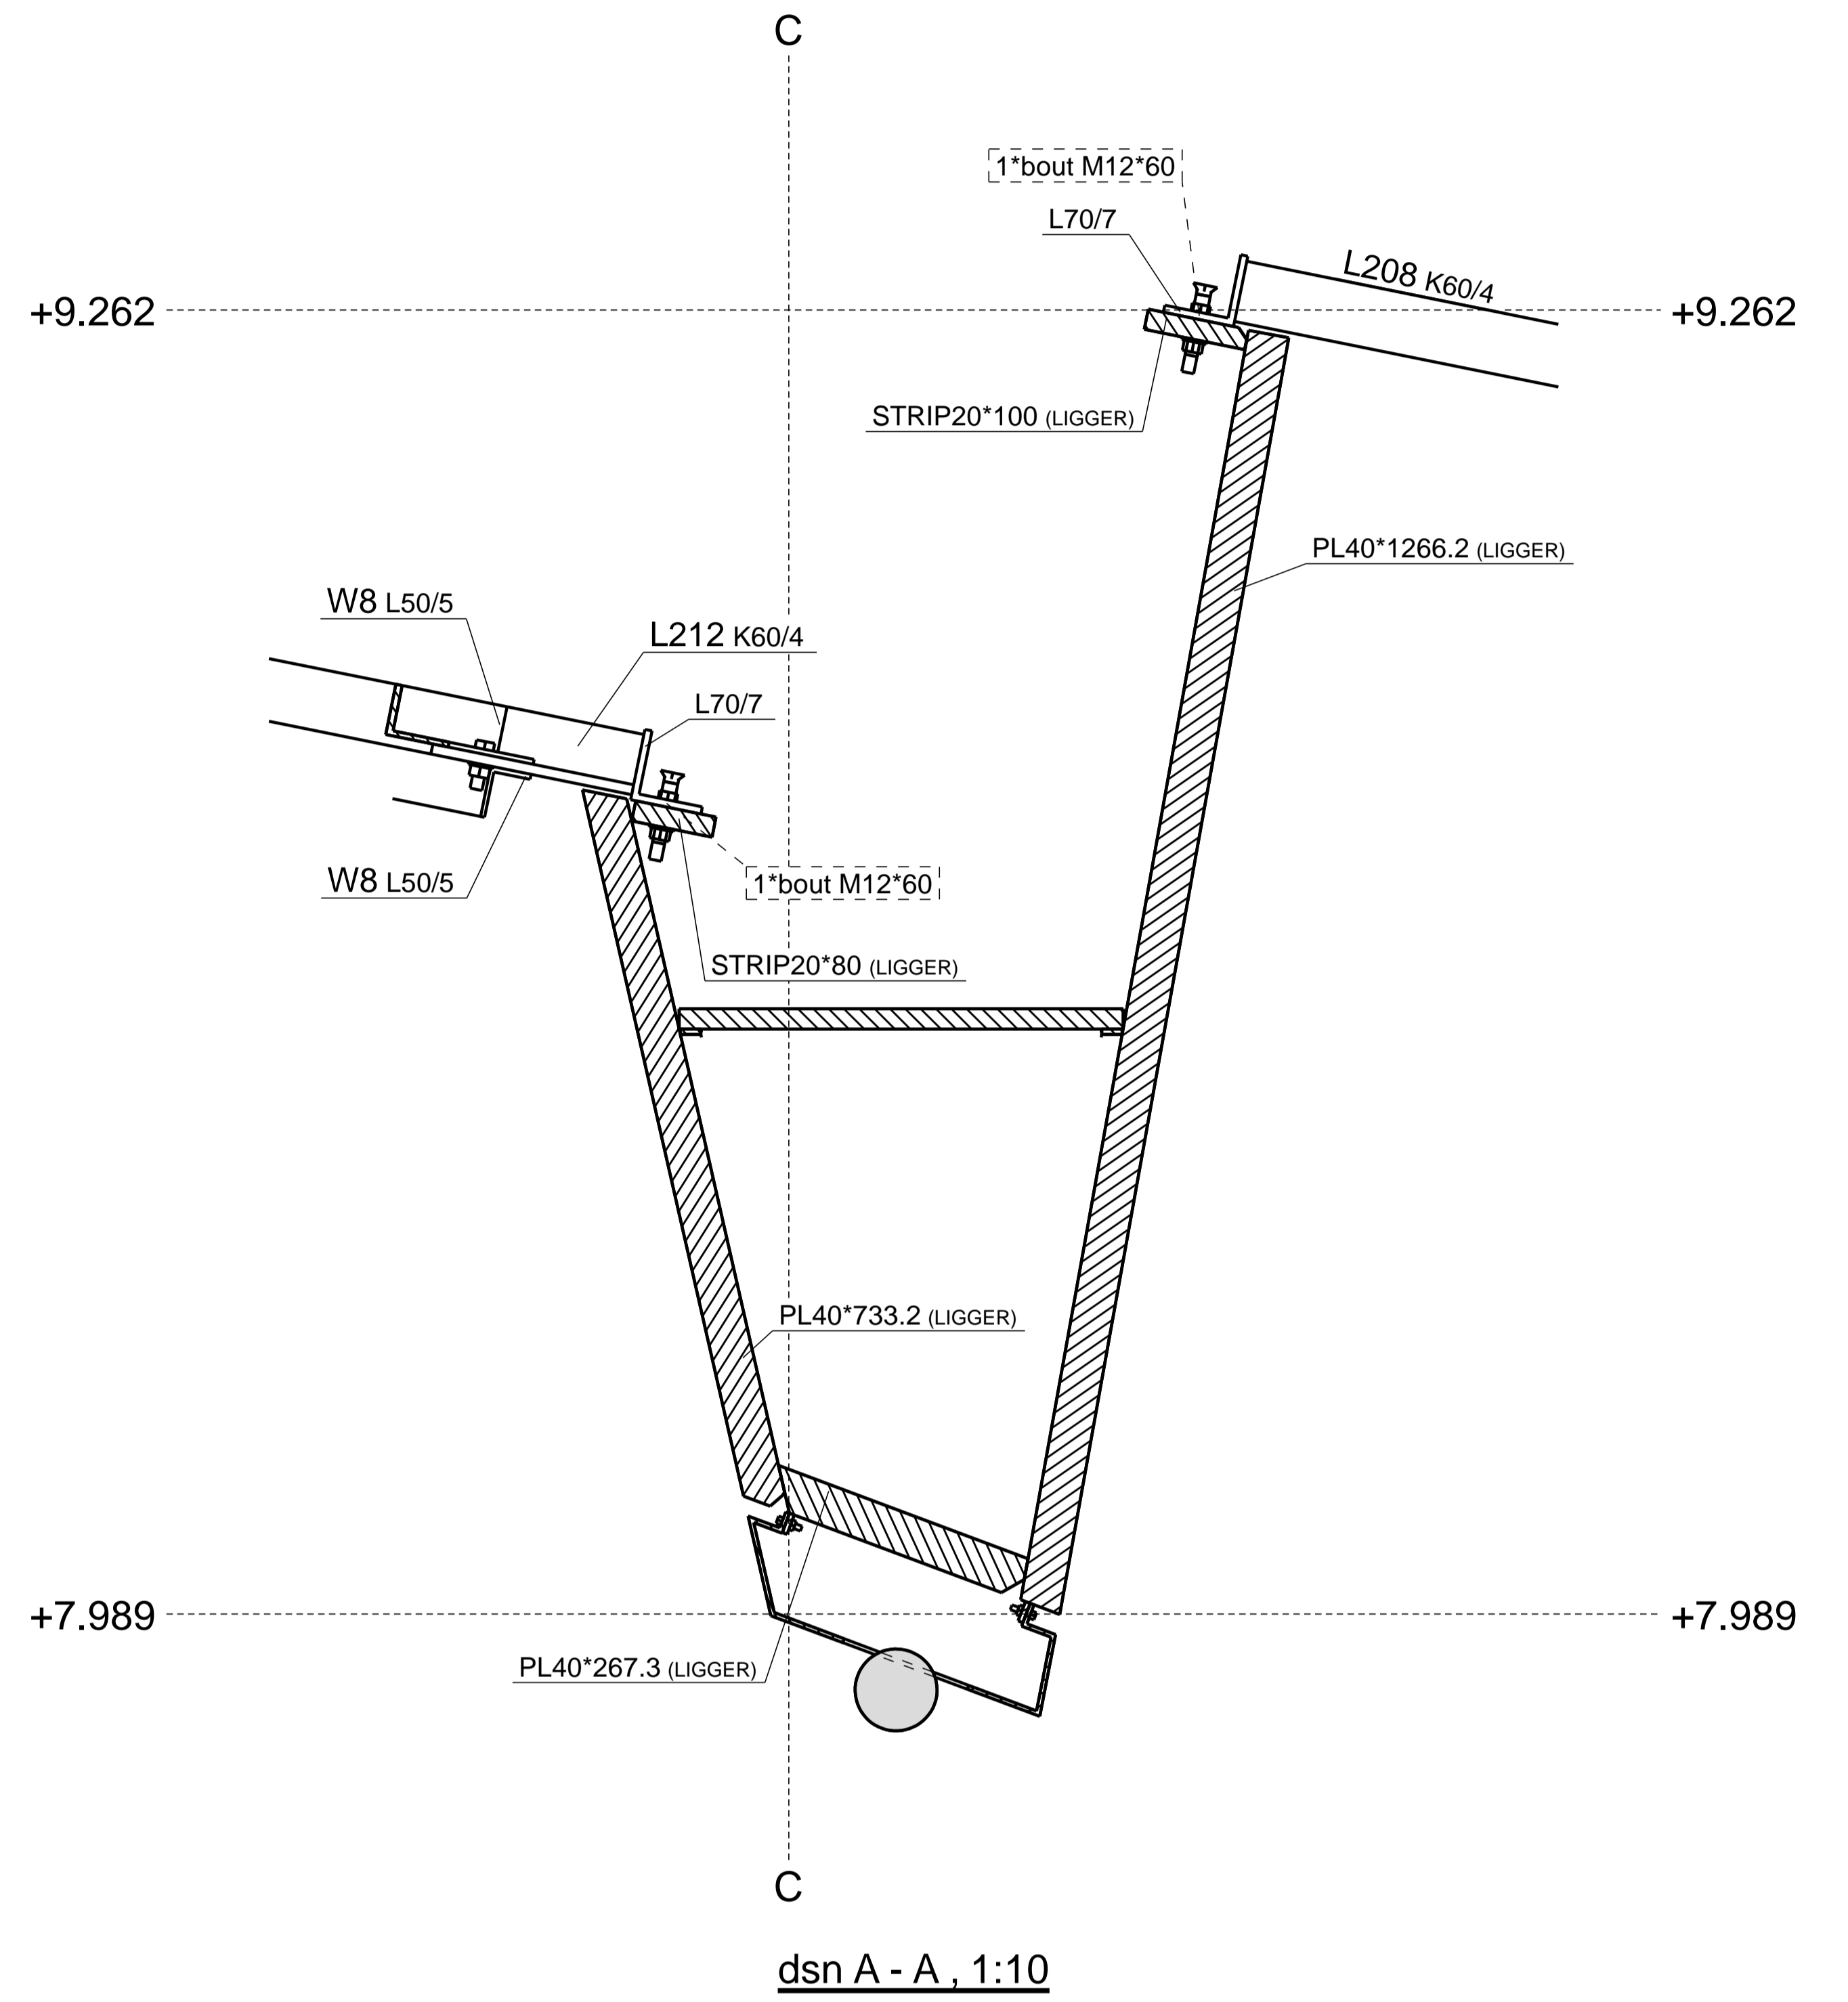

dsn A - A, 1:10

REV. NO.	REVISIE	REVISIE OMSCHRIJVING	REV. DATUM
MATERIAALKWALITEIT: S235JR, KOKERS S275; TENZIJ ANDERS VERMELD			
LASSEN: minimaal a=4mm Δ a \geq 1,0 t Δ Δ a \geq 0,6 t; TENZIJ ANDERS VERMELD			
BOUTKWALITEIT: 8.8 ; TENZIJ ANDERS VERMELD			
WERK: Station Gouda overkapping			Get.: RV
ONDERWERP: OVERZICHT MONTAGEVERBANDEN			Datum:
OPDRACHTGEVER: NS Stations Ontwikkeling & Vastgoed			Schaal: 1:10 Formaat: 420x594
BOUWADRES: v/h Burgemeester Jamesplein Gouda			CONSERVERING:
	Buiting Machinebouw & Staalconstructie b.v.		WERKNUMMER: 70863
	Locatie Broekland Van Dongenstraat 42, 8107 AG Broekland Postbus 129, 8100 AC Raalte Tel: 0570 531010 Fax: 0570 531012 Website: www.buitingstaalbouw.nl	Locatie Almelo Darwin 13, 7609 RL Almelo Postbus 205, 7600 AE Almelo Tel: 0546-536520 Fax: 0546-536521 E-mail: info@buitingstaalbouw.nl	TEKENING NO.: G [13]