




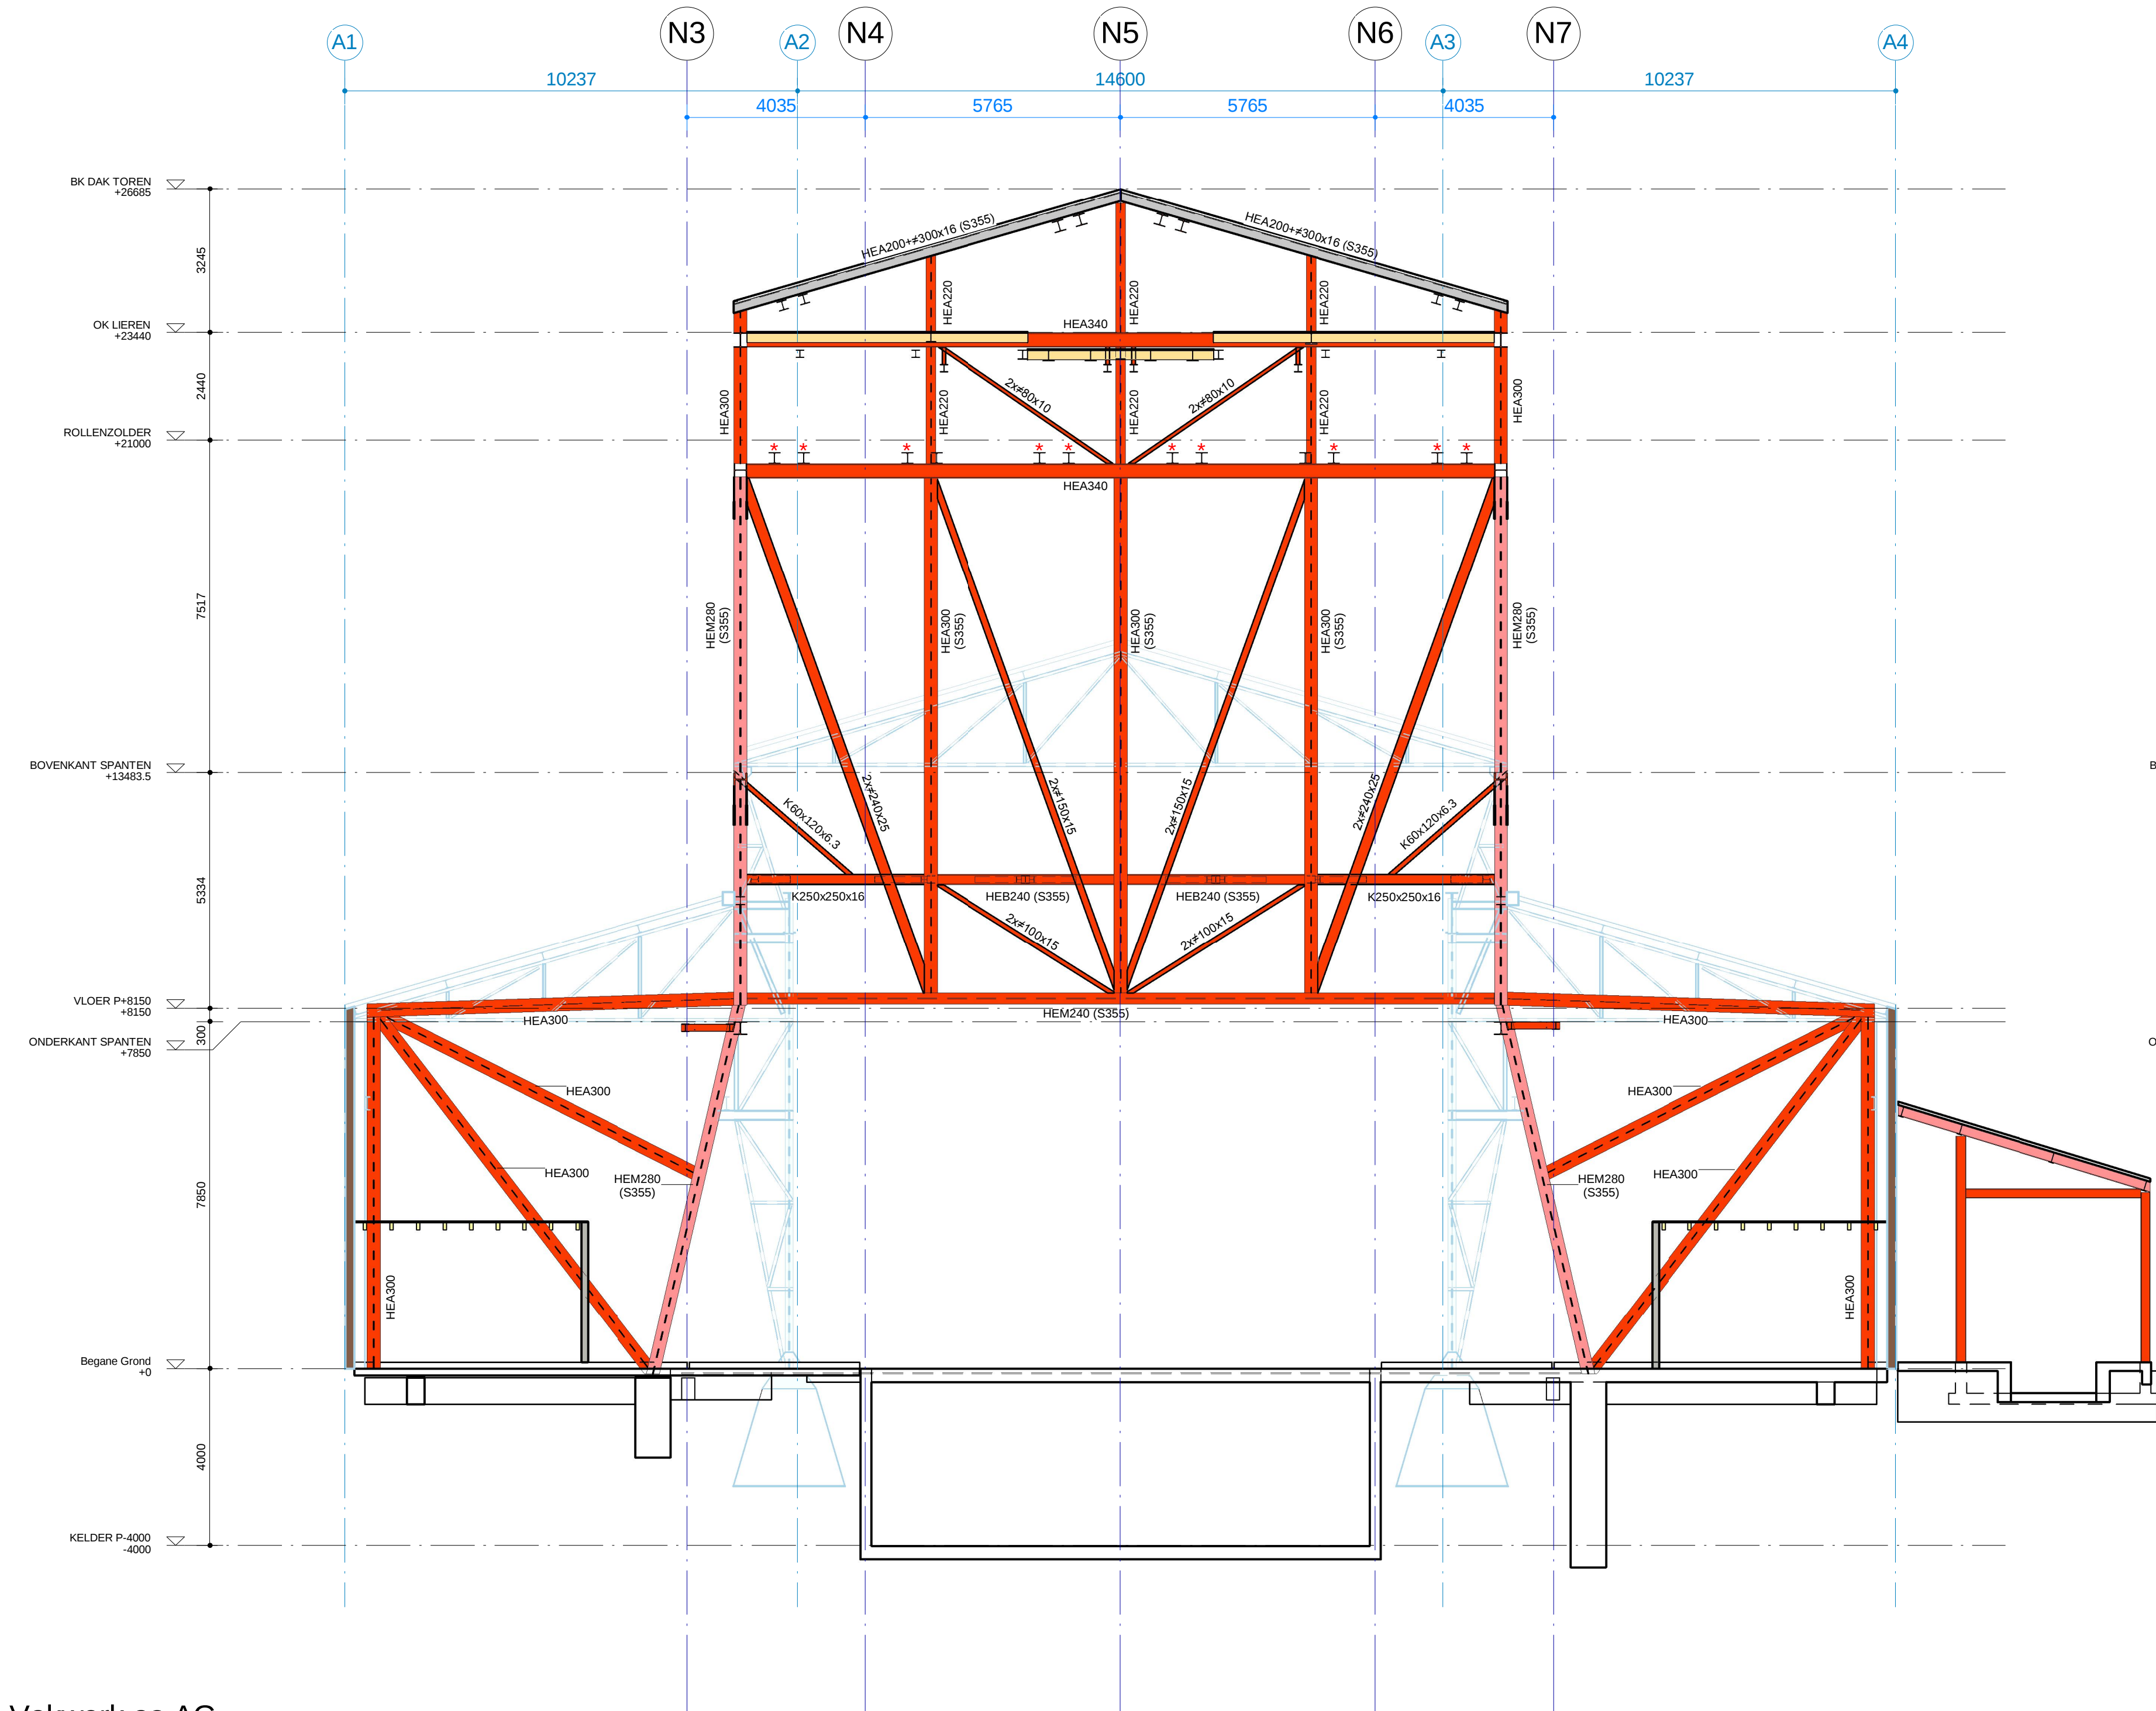


Vakwerk as AG
Schaal: 1 : 100

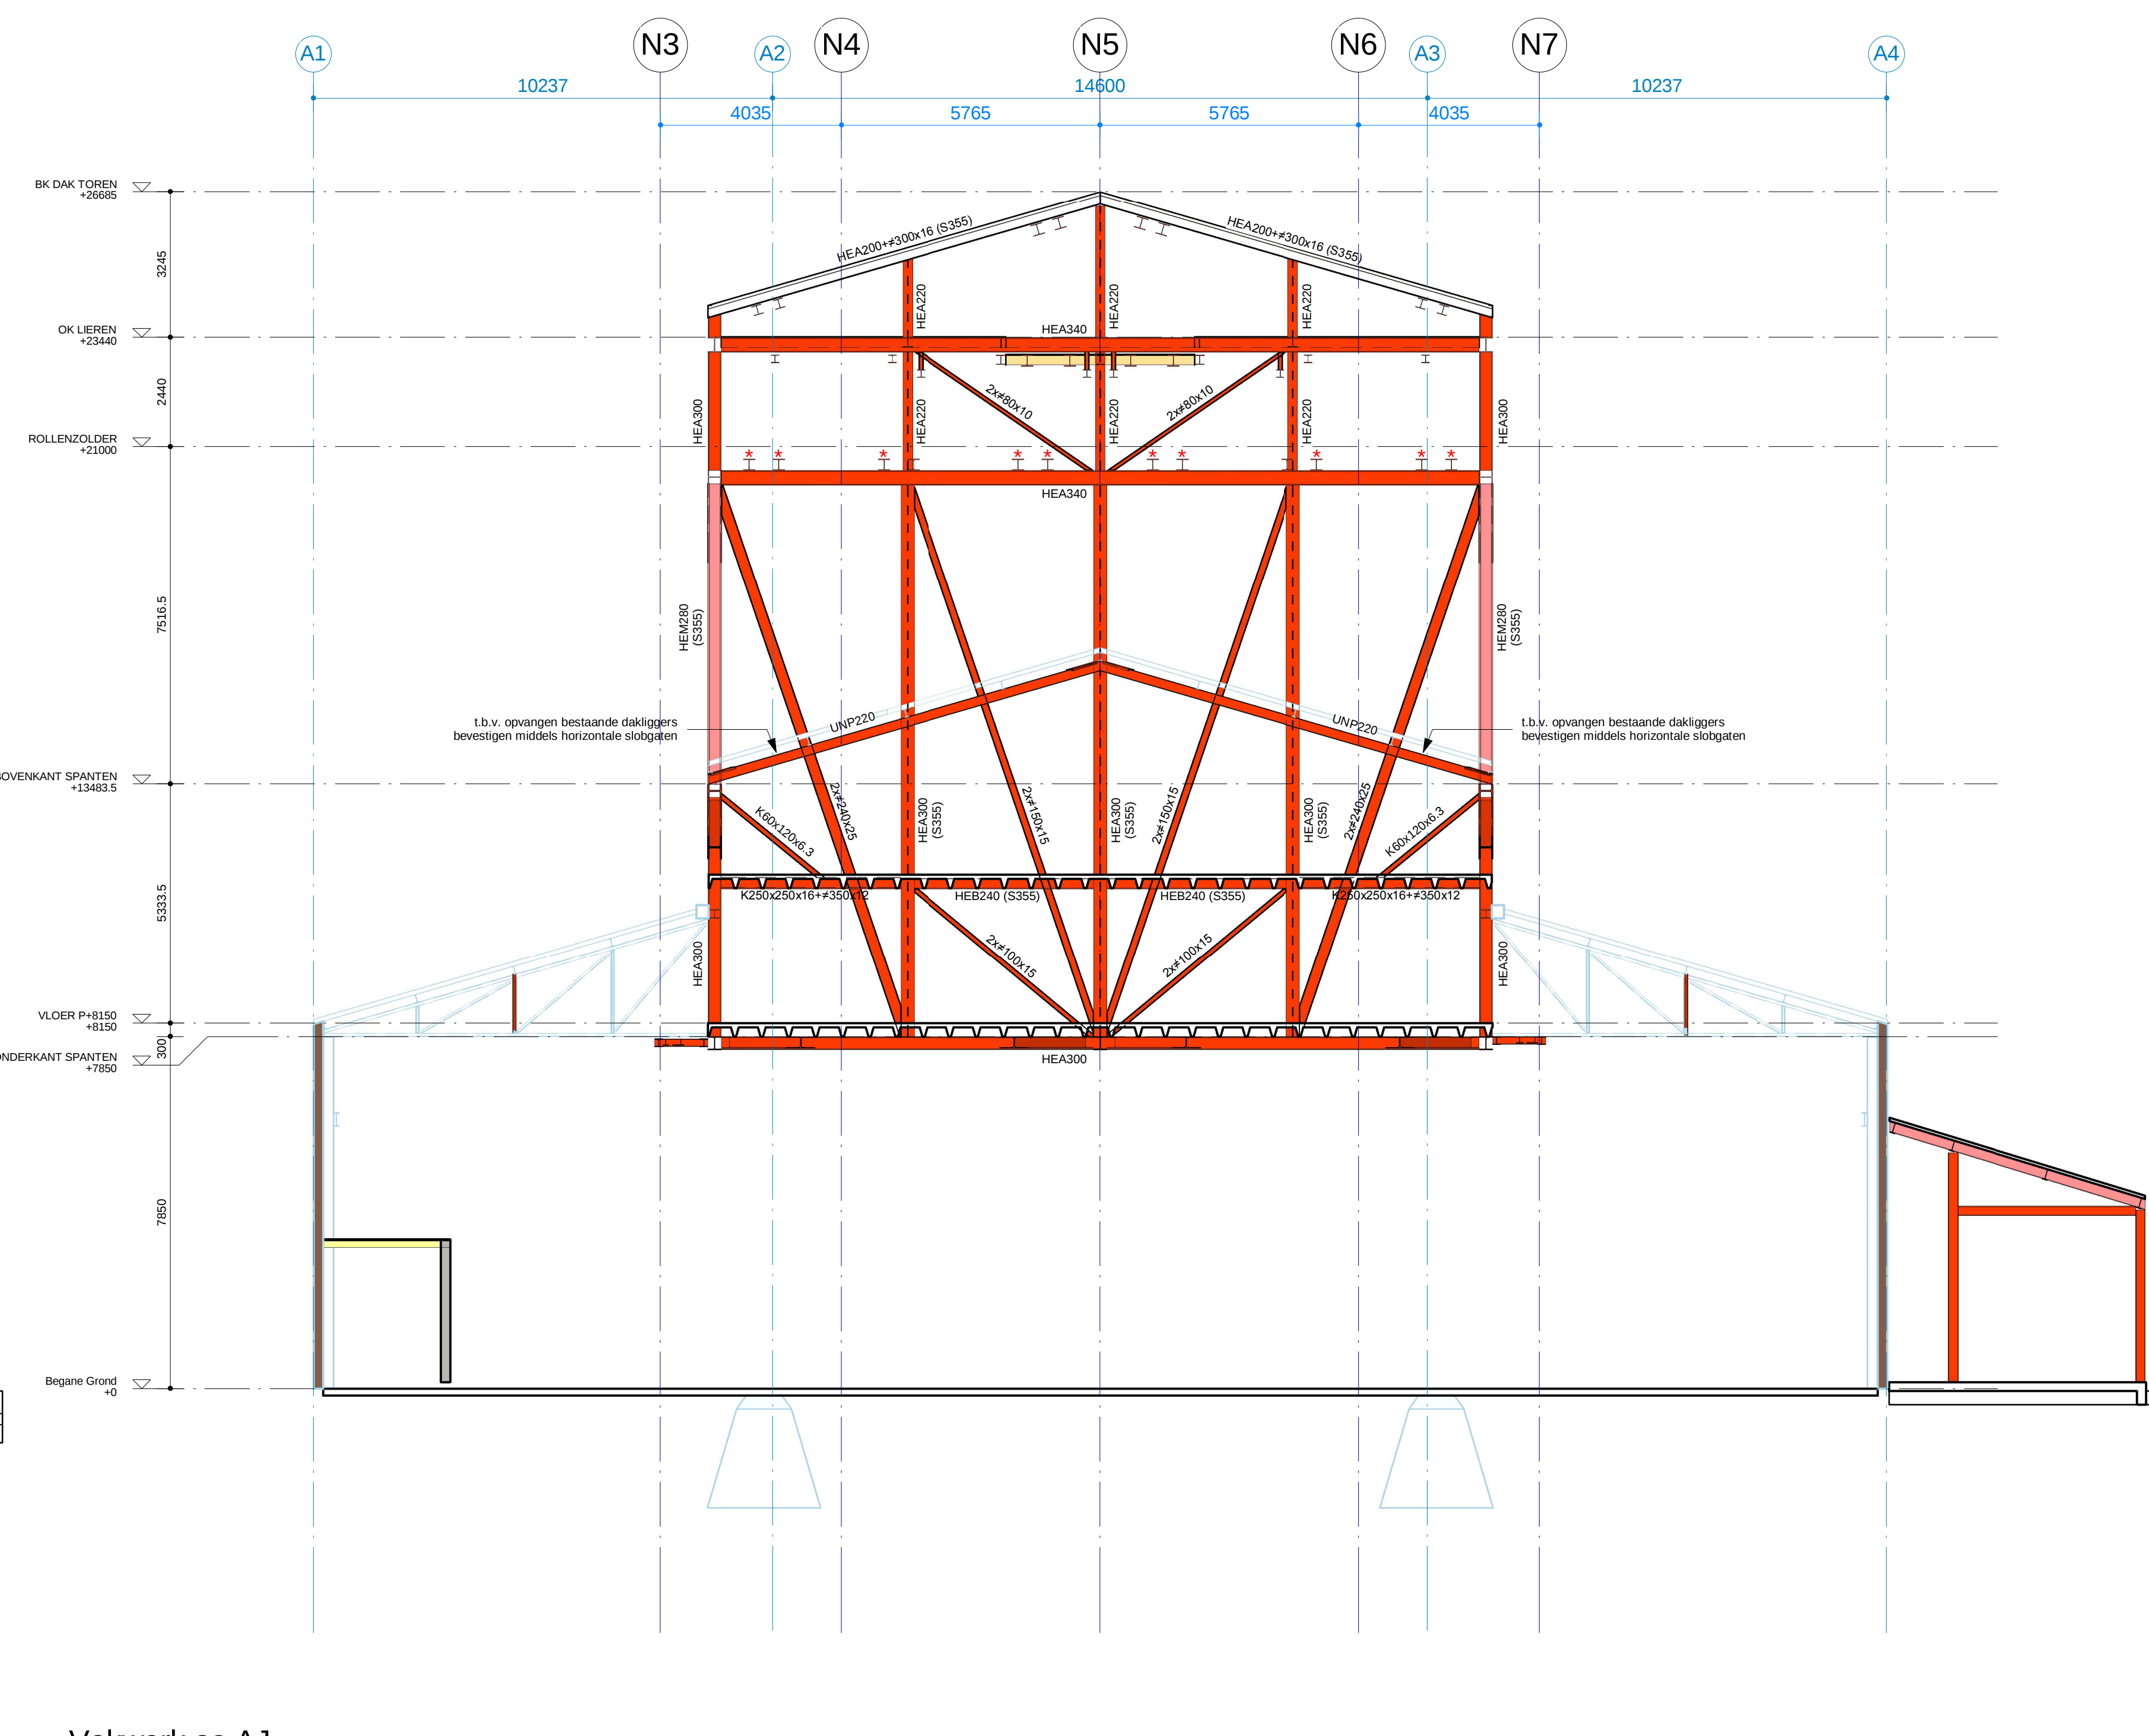


Vakwerk as AJ
Schaal: 1 : 100

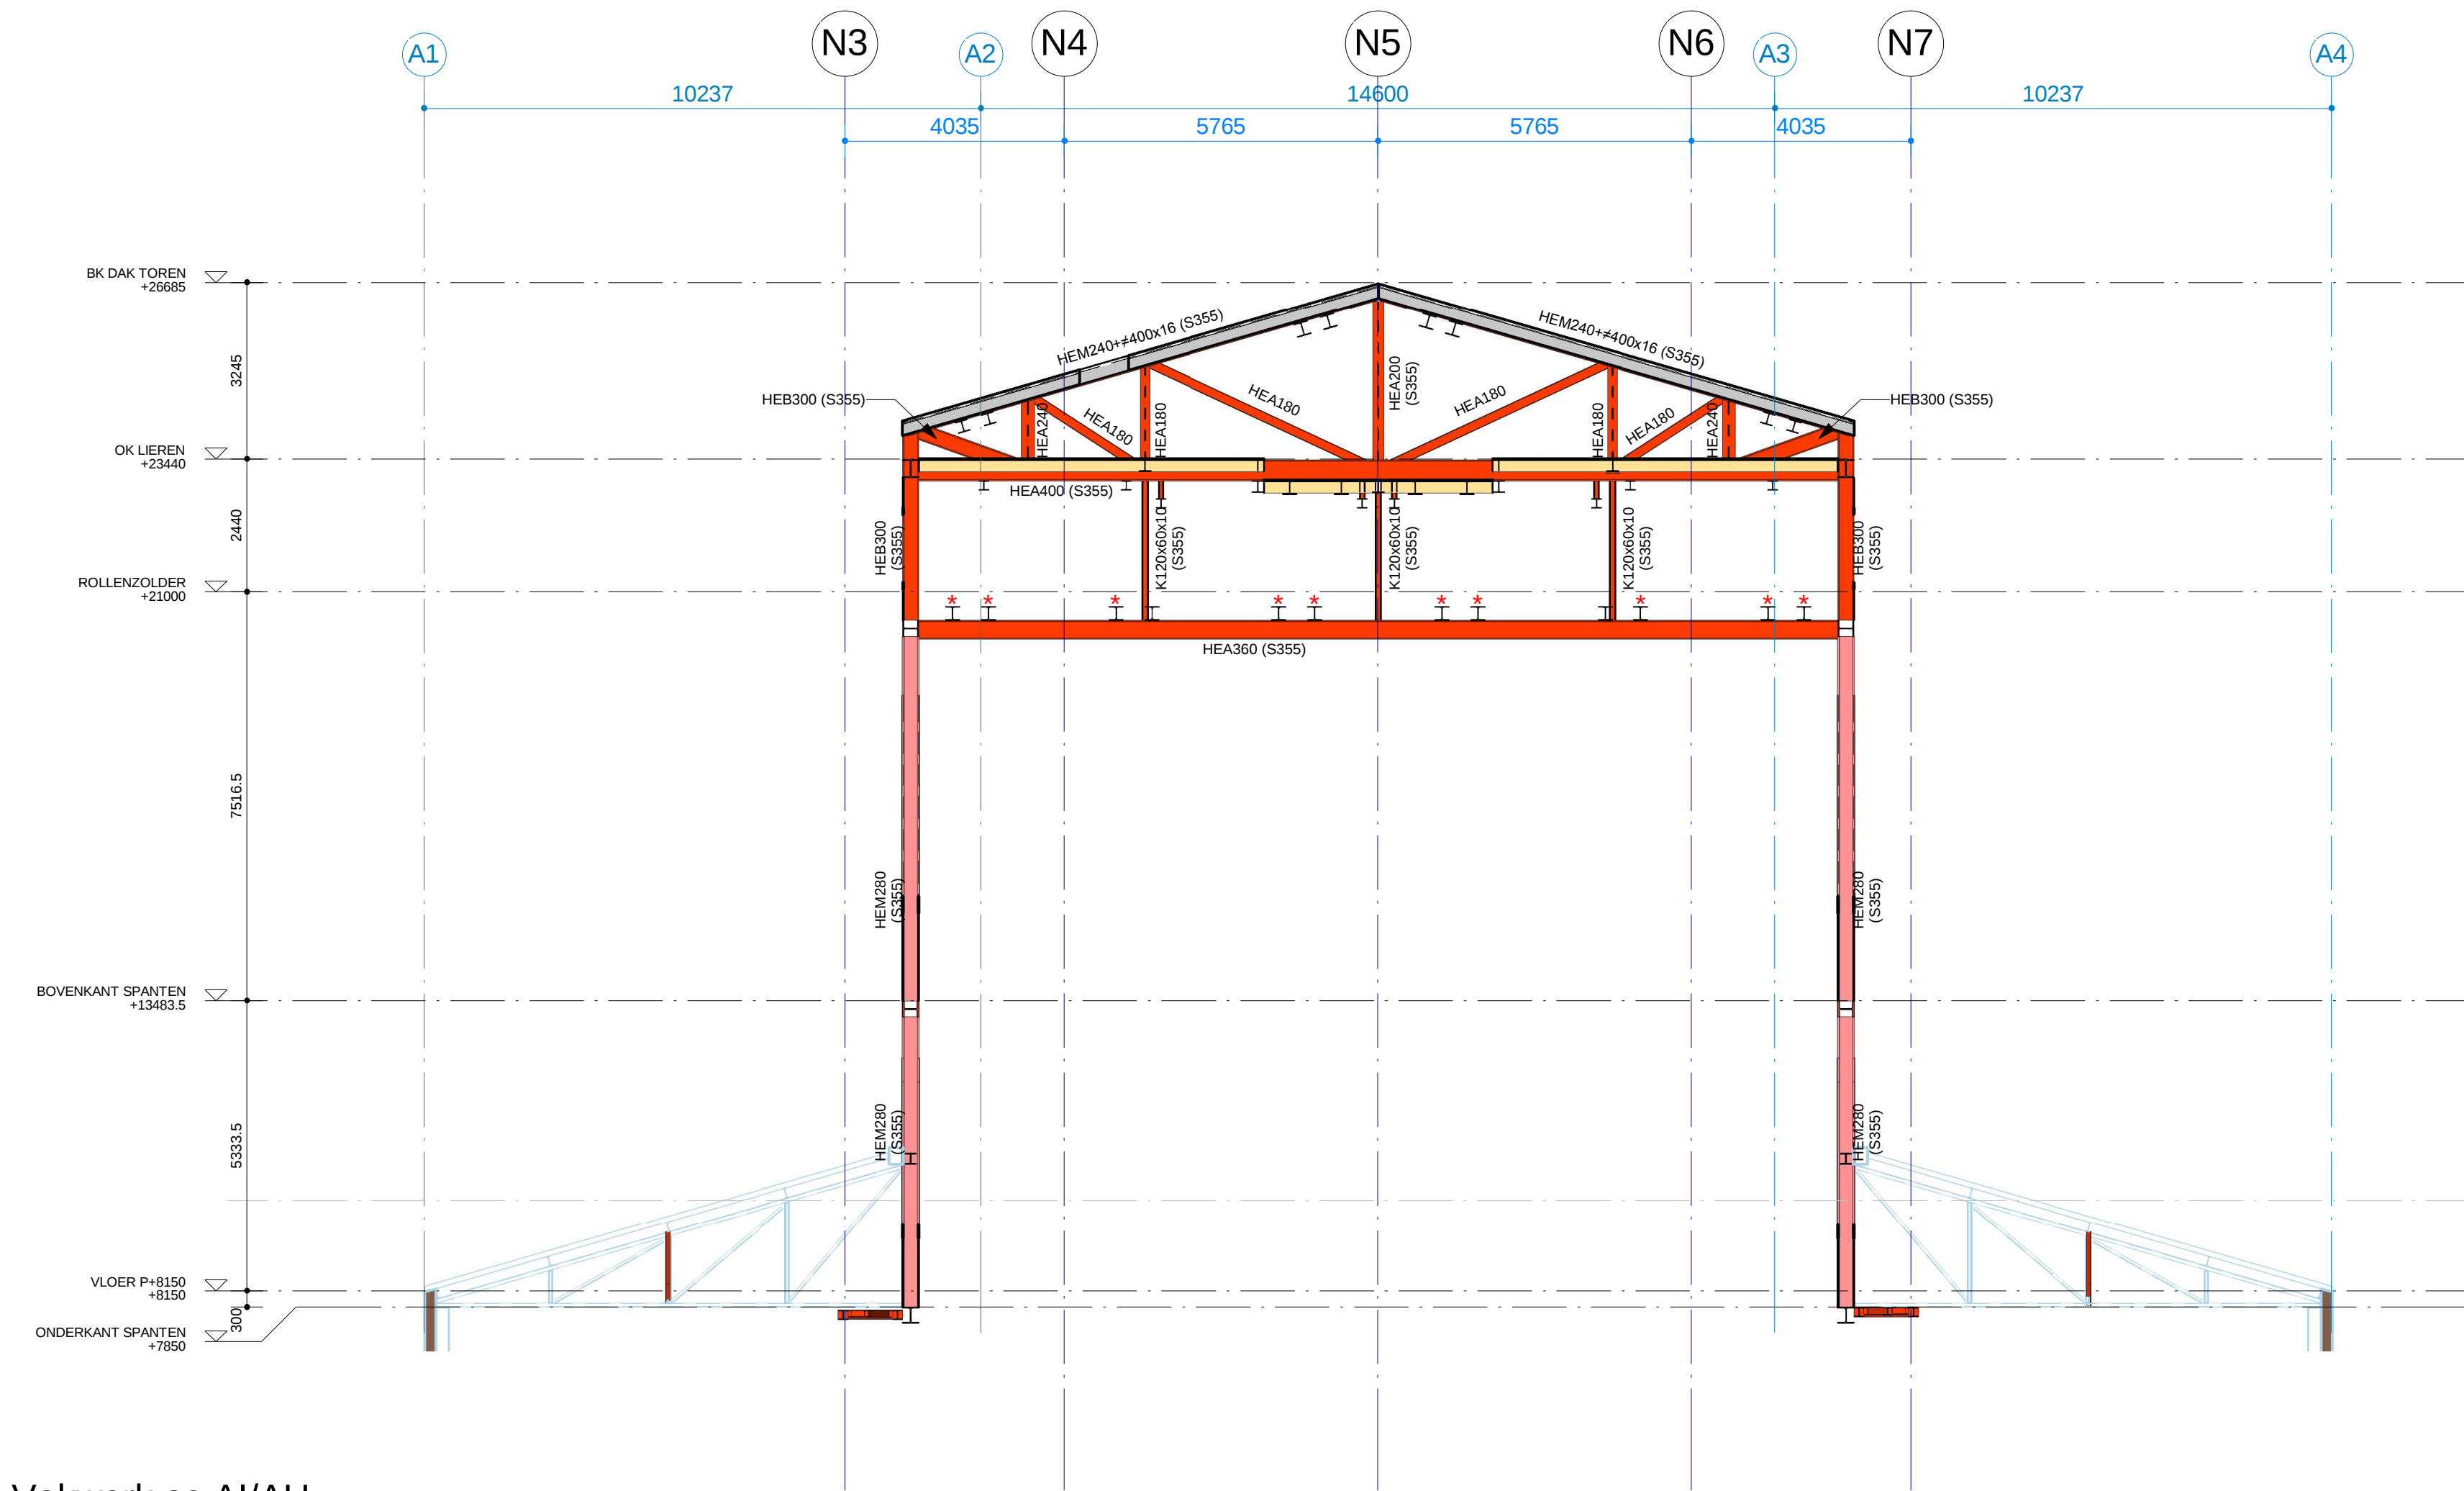

Vakwerk as AI/AH
Schaal: 1 : 100

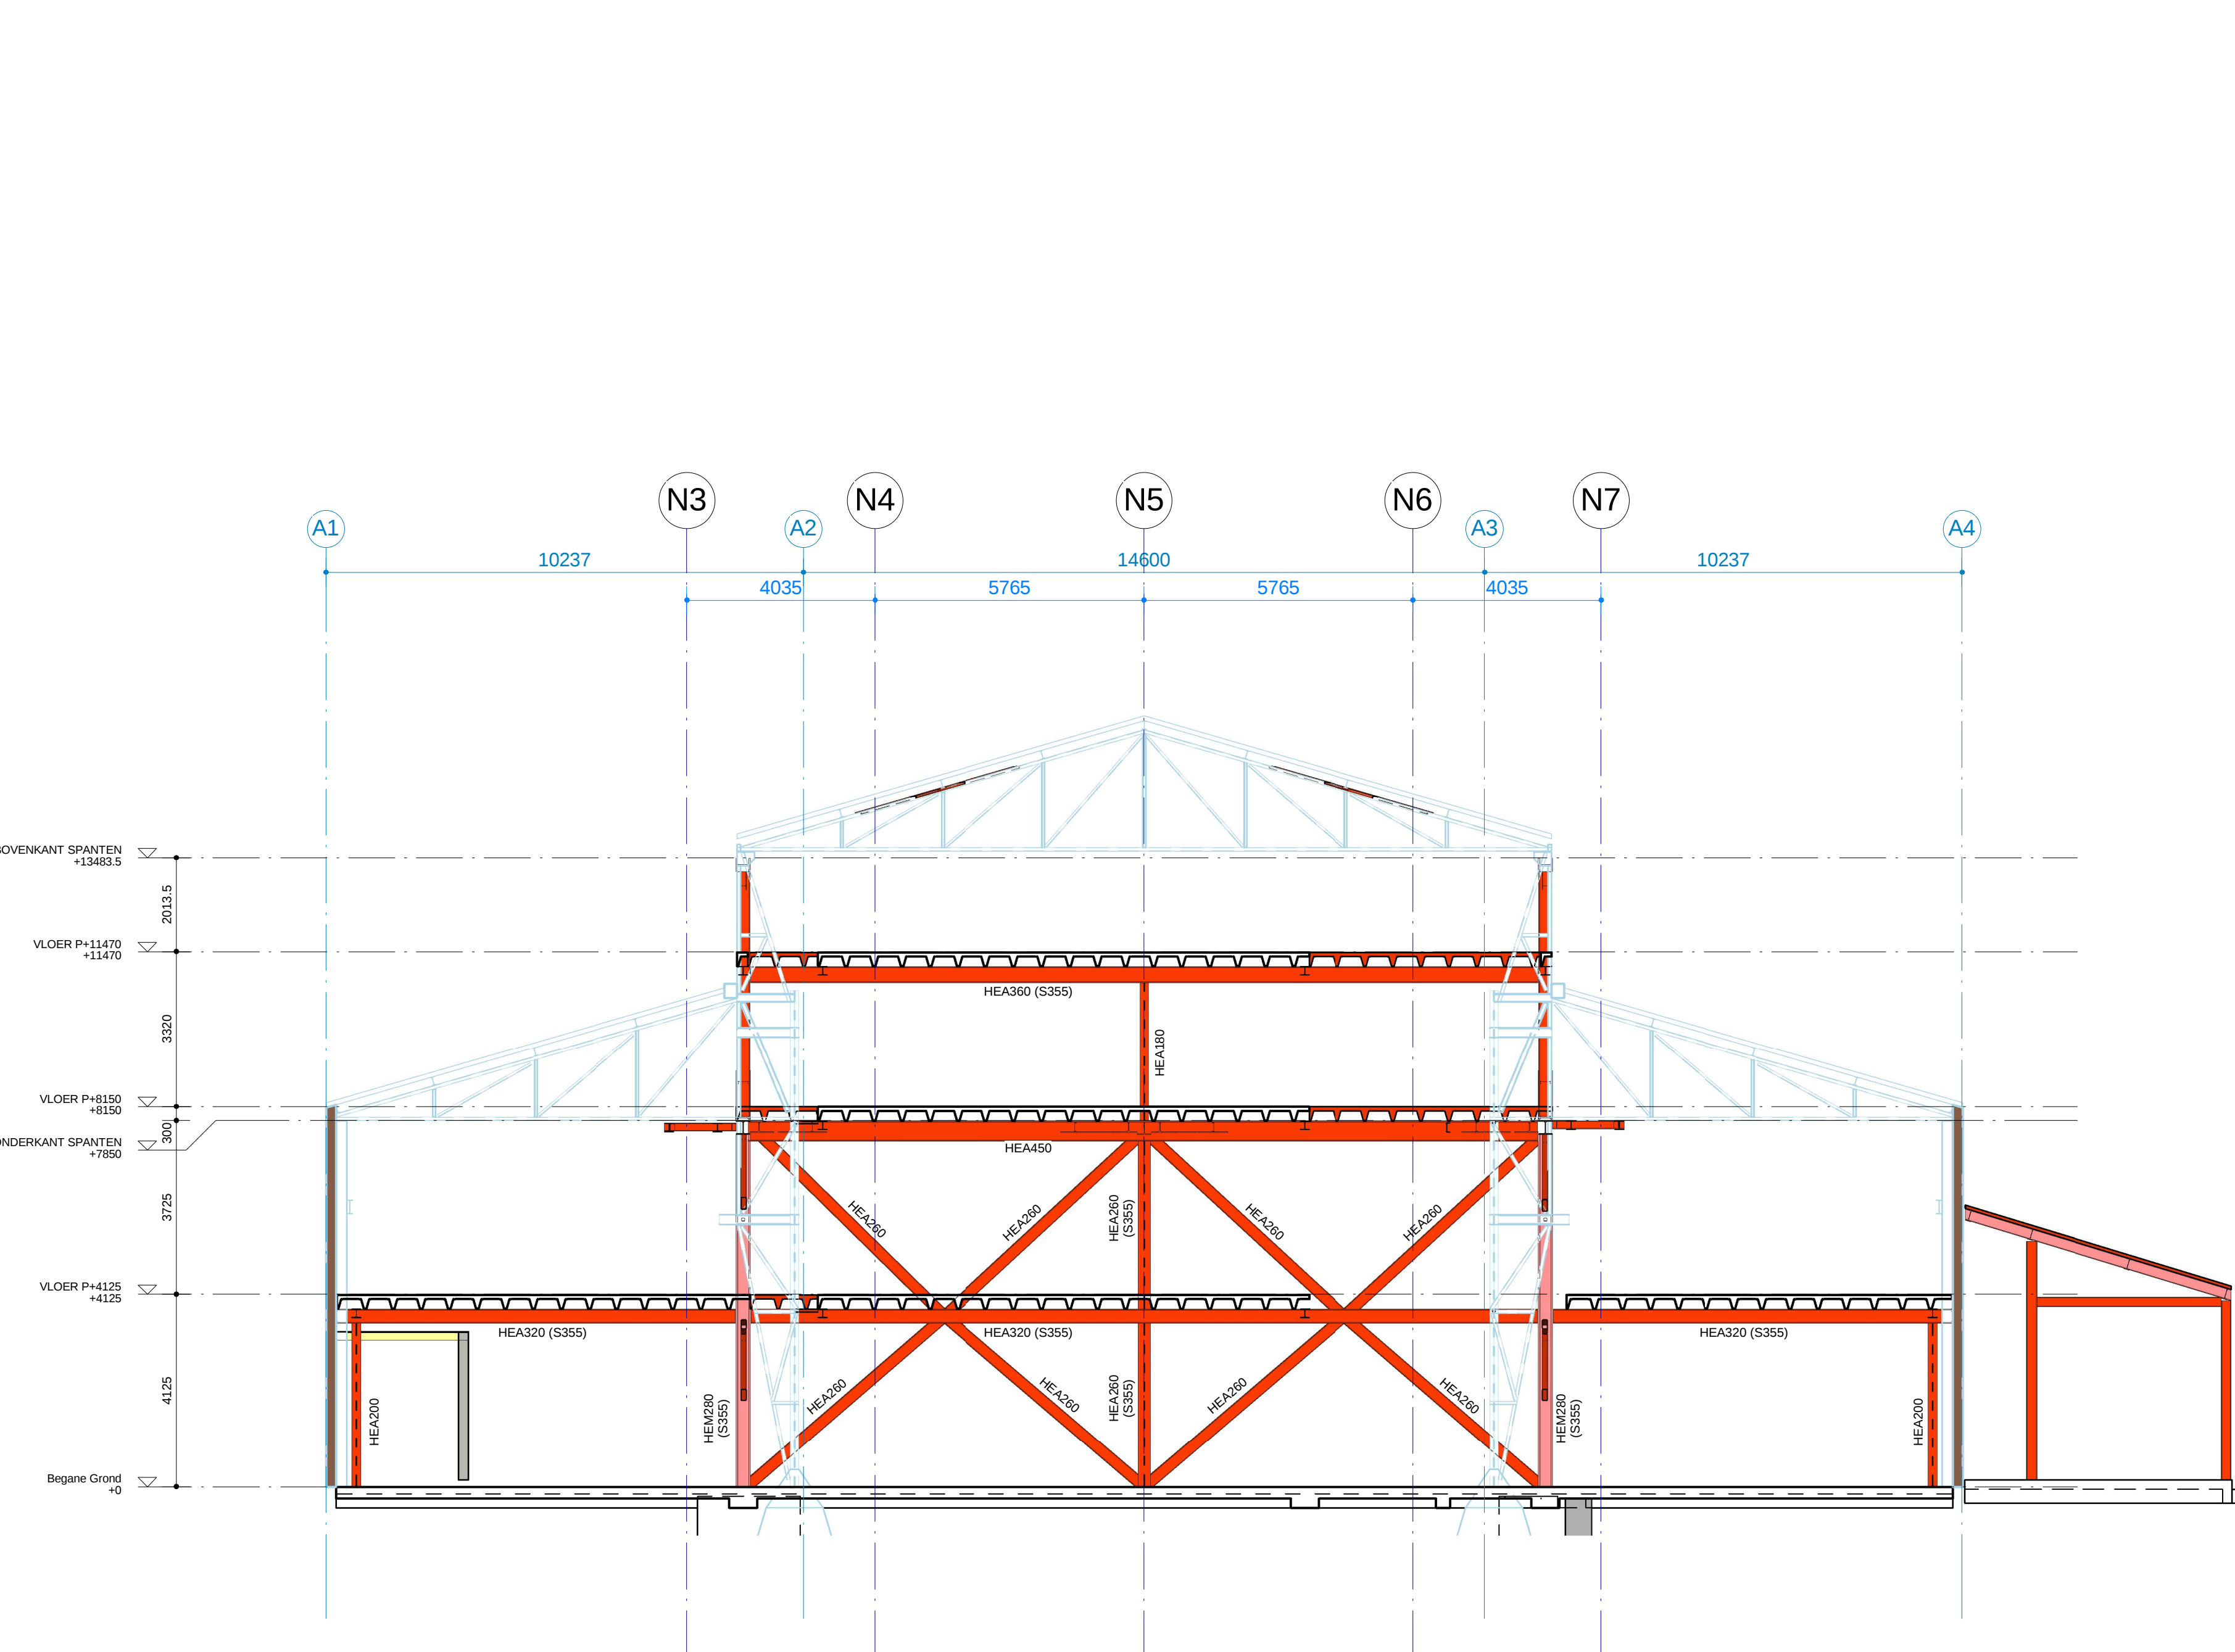

Doorsnede as AK
Schaal: 1 : 100

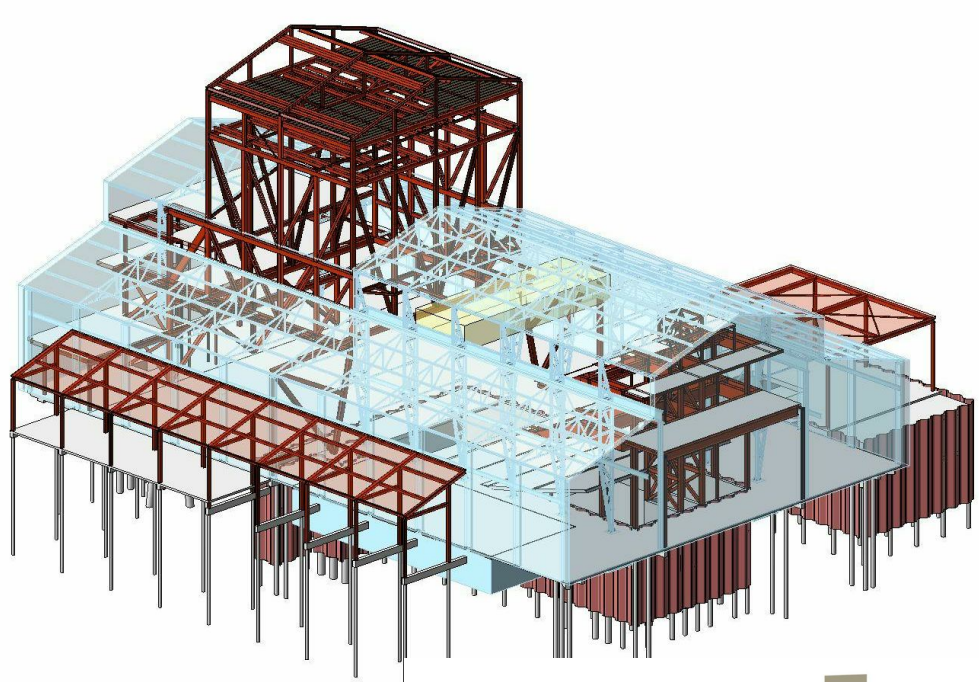

IMd
Raadgevende
Ingenieurs

Postbus 5951
3007 JA Rotterdam
Poststraat 77
3071 EL Rotterdam
t 020 203 23 90
e imd@imd.nl
www.imd.nl

De Kampanje te Den Helder : project
Zeesad CV : opdrachtgever
van Dongen-Kosuch / Architecten Cie : architect

3547 : projectnummer
P.G. Kortbeek : projectleider
R.S. Noorlander : projecttekenaar

: omschrijving wijziging
: datum wijziging

Vakwerk as AG, AI/AJ en AJ en doorsnede as AK : onderdeel
1:100 : schaal

A0 (1189x 841) : papierformaat
02-06-2014 : datum

U -.03V : fase-tekeningnaam-versie