


3D VIEW - 1  
1:75

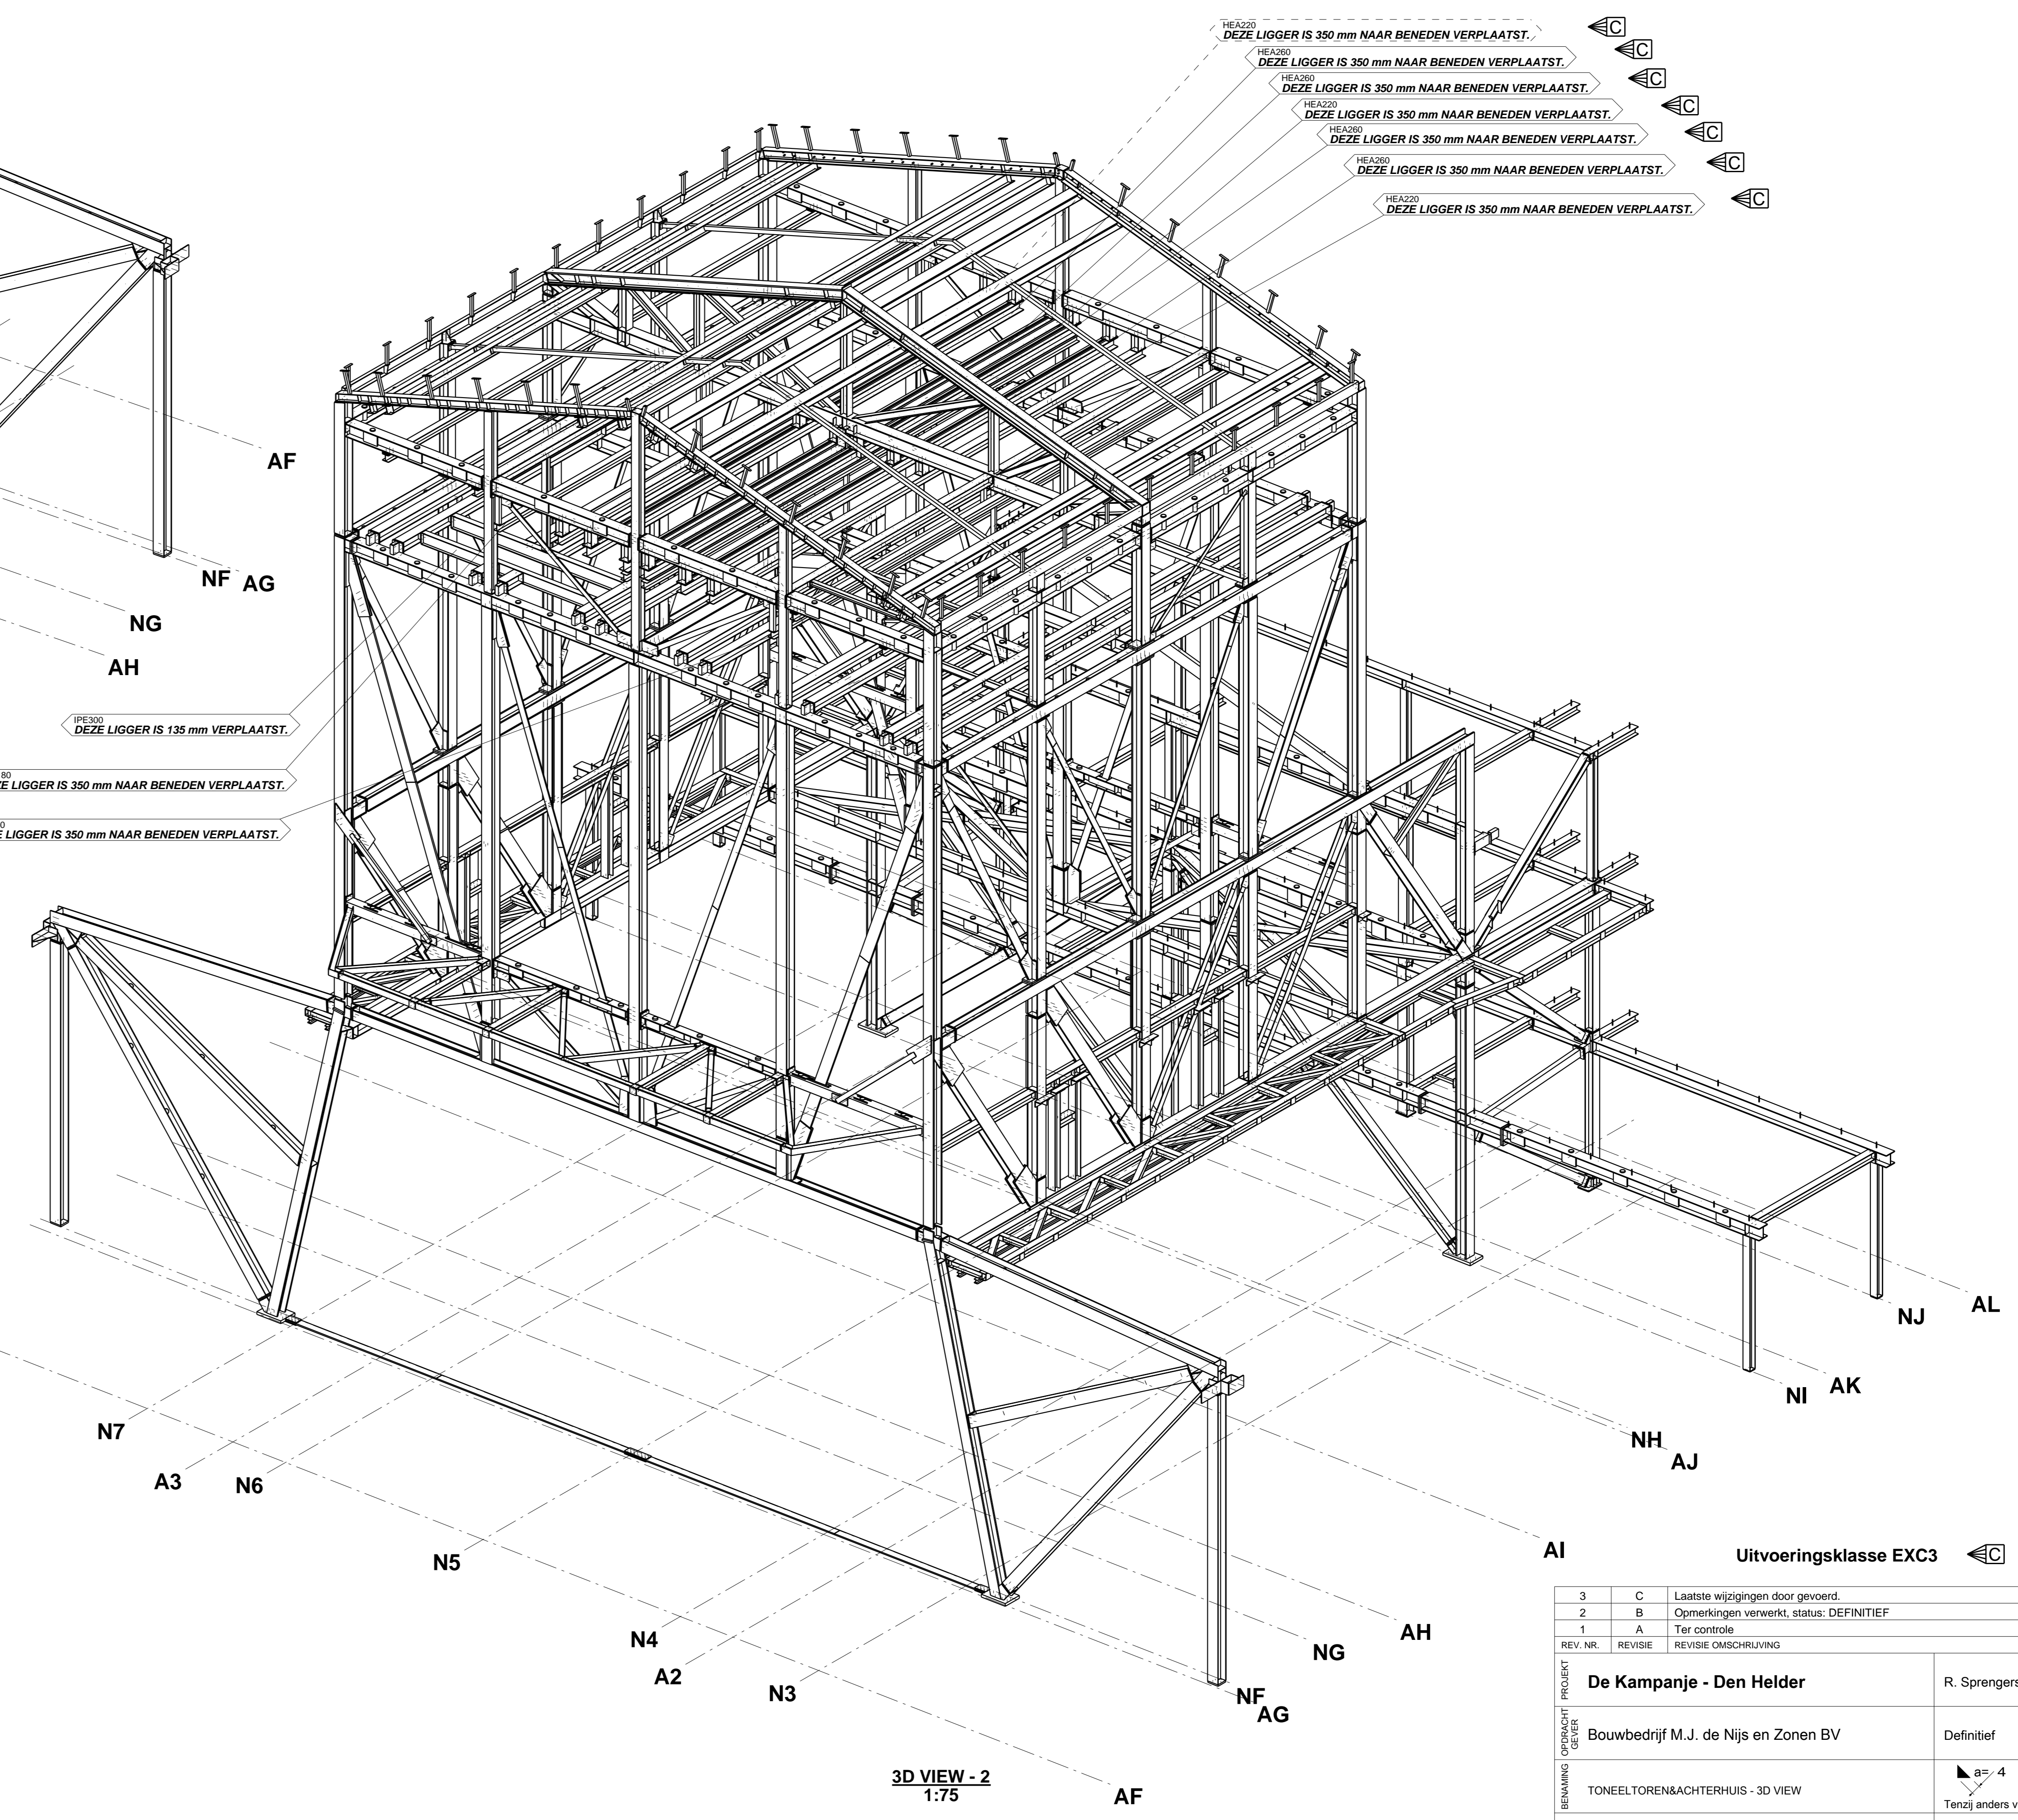

3D VIEW - 2  
1:75

- HEA300  
DEZE LIGGER IS 350 mm NAAR BENEDEN VERPLAATST.
- HEA200  
DEZE LIGGER IS 350 mm NAAR BENEDEN VERPLAATST.
- HEA200  
DEZE LIGGER IS 350 mm NAAR BENEDEN VERPLAATST.
- HEA200  
DEZE LIGGER IS 350 mm NAAR BENEDEN VERPLAATST.
- HEA200  
DEZE LIGGER IS 350 mm NAAR BENEDEN VERPLAATST.
- HEA200  
DEZE LIGGER IS 350 mm NAAR BENEDEN VERPLAATST.

- HEA300  
DEZE LIGGER IS 135 mm VERPLAATST.
- HEA200  
DEZE LIGGER IS 350 mm NAAR BENEDEN VERPLAATST.
- HEA200  
DEZE LIGGER IS 350 mm NAAR BENEDEN VERPLAATST.

Uitvoeringsklasse EXC3

3	C	Laatste wijzigingen doorgevoerd.	27-10-2014
2	B	Opmekkingen verwerkt, status: DEFINITIEF	10-10-2014
1	A	Tot controle	14-08-2014
REV. NR.	REVISIE	REVISIE OMSCHRIJVING	REVISIE DATUM
De Kampanje - Den Helder		R. Sprengers	A. Rybka
Bouwbedrijf M.J. de Nijs en Zonen BV		Definitief	12.08.2014
TONEELTOREN&ACHTERHUIS - 3D VIEW		8: 4	1:75
SA 2½; Monopox FP primer RAL.7032		- Ankers 4.6   zwart   l.a.v. - Bev. middelen   8.8 - glansverzinkt   l.a.v.	
2x 50µm; totaal 100µm - Ankers Thermisch verzinkt		1140082	

**GS MOESKOPS STAALBUW B.V.**

Moeskops Staalbouw B.V.  
Kinnedylaan 12  
5273AC Bergambik NL  
0497 - 55 22 55  
0497 - 55 22 88  
info@moeskops.com  
www.moeskops.com

2004958

G [51]