


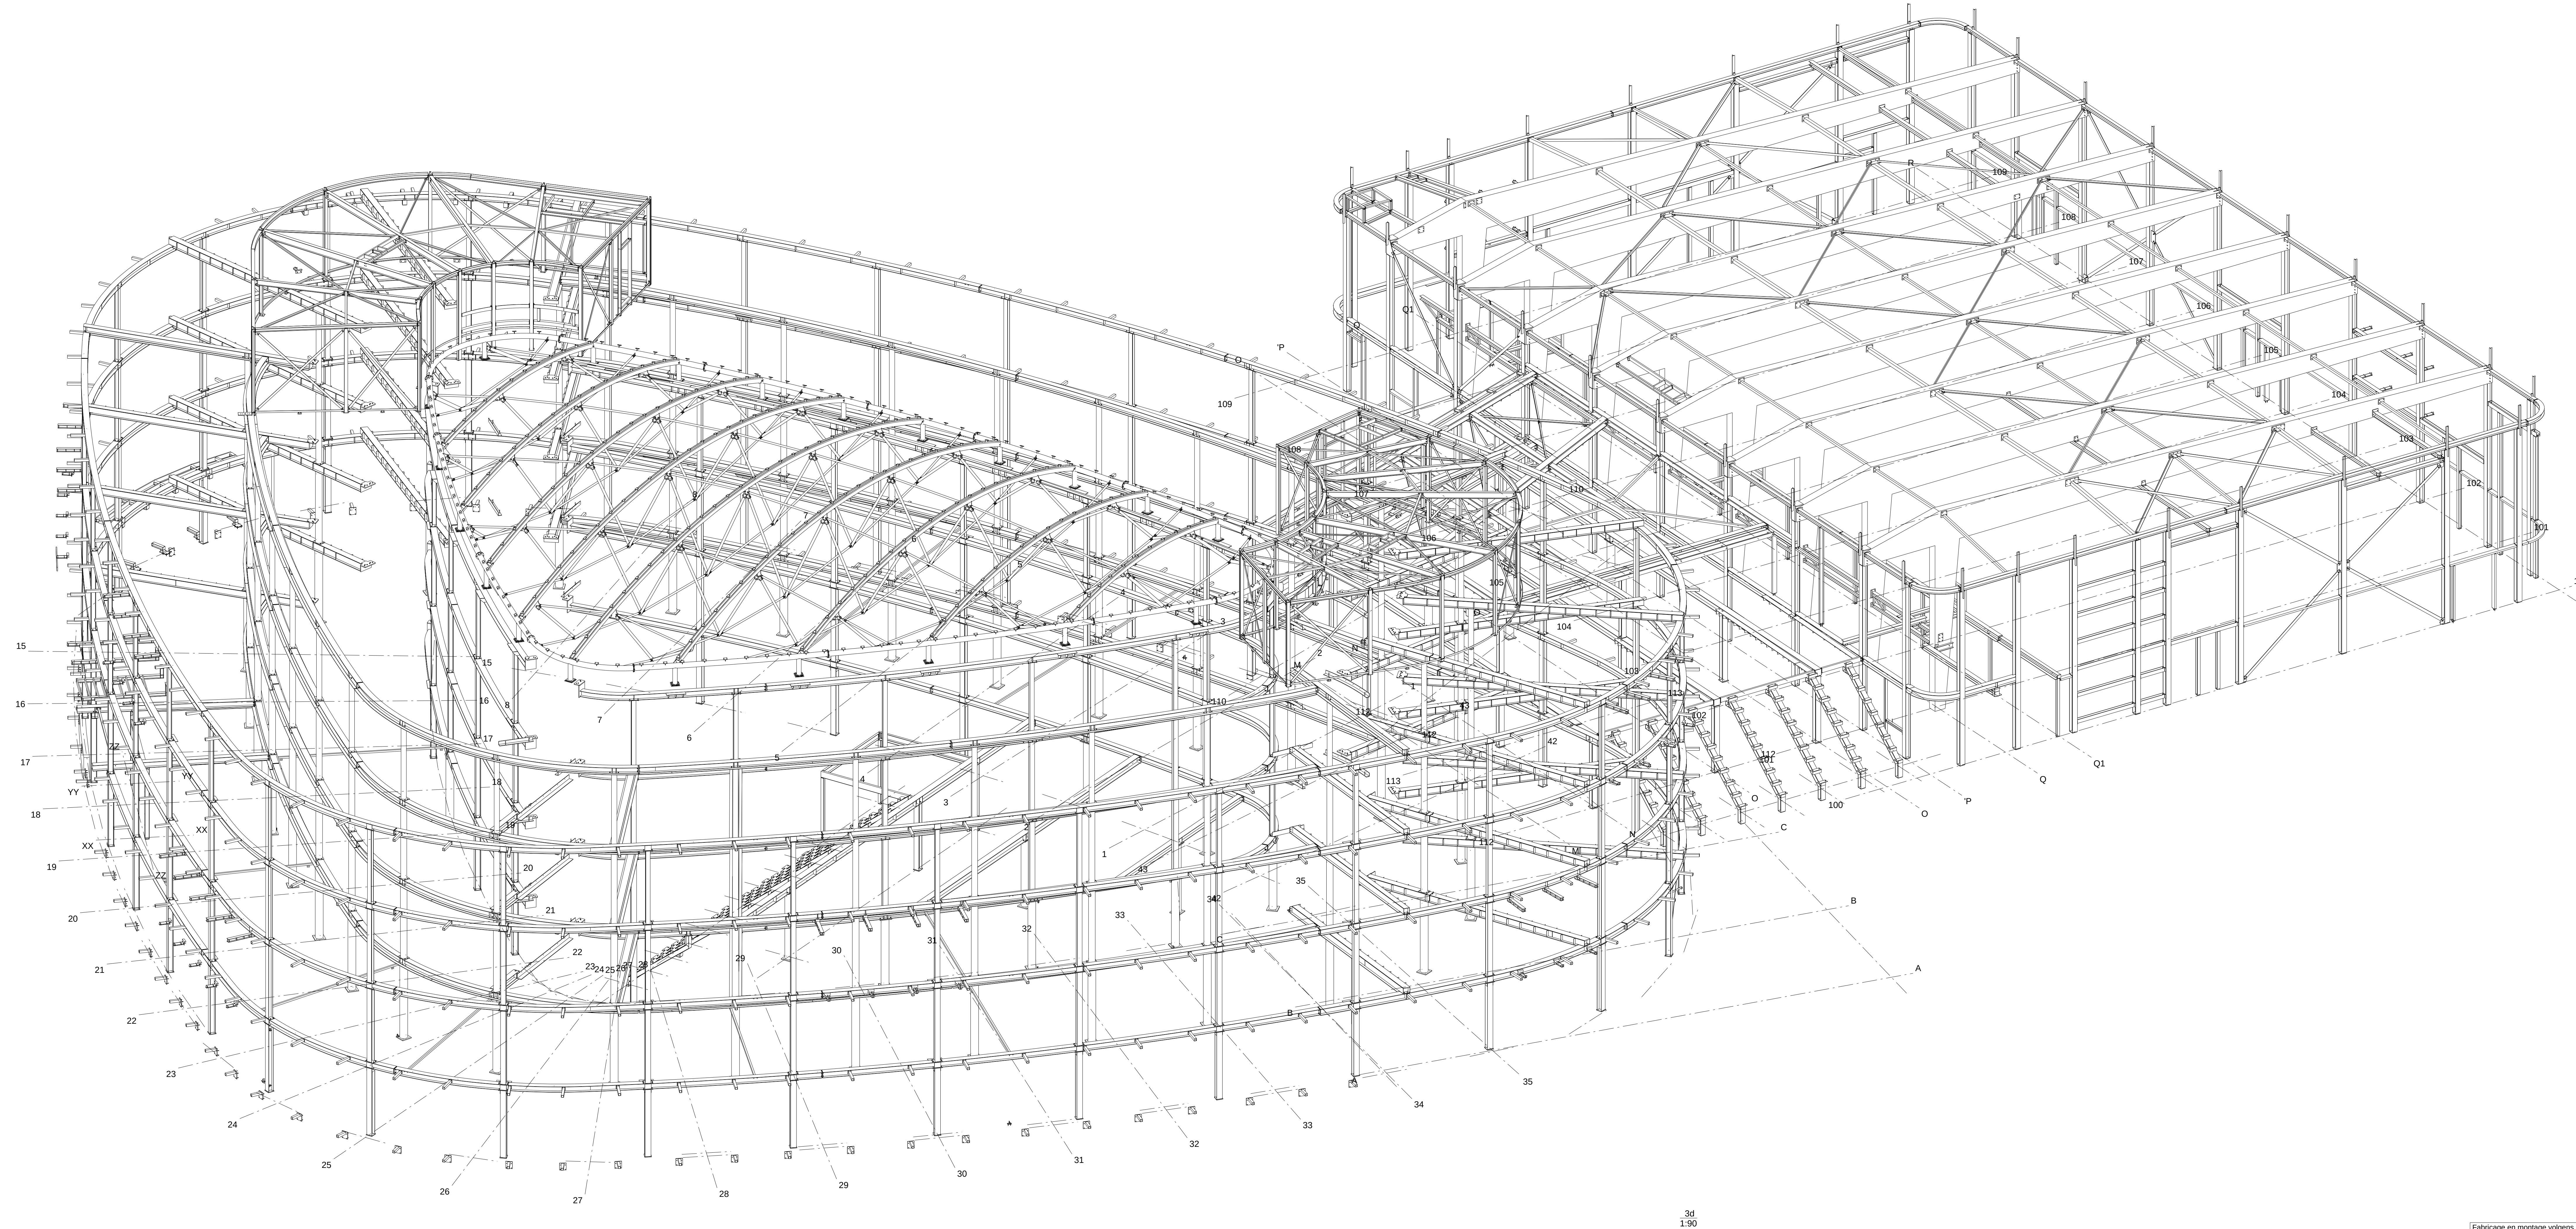

3d
1:90

Fabricage en montage volgens
NEN-EN 1090-2:2008+A1:2011
Uitvoeringsklasse: EXC2
Functionele tolerantie klasse: 1
Kwaliteitsniveau lassen: C
Voorbewerkingsgraad: P1

Werk:
LOC Barendrecht
Onderwerp:
3D overzicht gehele bouw
Opdrachtgever:
Heerkens van Bavel

Getekend: WEIMVL
Datum: 09.05.2016
Schaal: zie aanzicht

POWERED BY
TEKLA
A TRIMBLE COMPANY

Materialsoorten en kwaliteiten: Platen en profielen S235JR volgens NEN-EN10025-2, tenzij anders vermeld
basis-ankerprofielen: S275JR(wanddikte <6mm), S355JR(wanddikte >6mm) volgens NEN-EN10210-1 en NEN-EN10210-1, tenzij anders vermeld
Lassen A+B, tenzij anders vermeld, volgens NEN-EN ISO 2553:2014. Bouwstaat 8.8, tenzij anders vermeld Projectie:

REIJRINK bv
KONSTRUKTIEDRIF ESBEK
& STAALBOUW SOMEREN
Postbus 1
5260 AA Heteren
Telefoon +31 (0)33 5041595
Fax +31 (0)33 5047700
Email info@reijrink.com
Internet: www.reijrink.com
Project:
P20188-11
Tekening:
G [174]
Formaat:
A0
Status: