


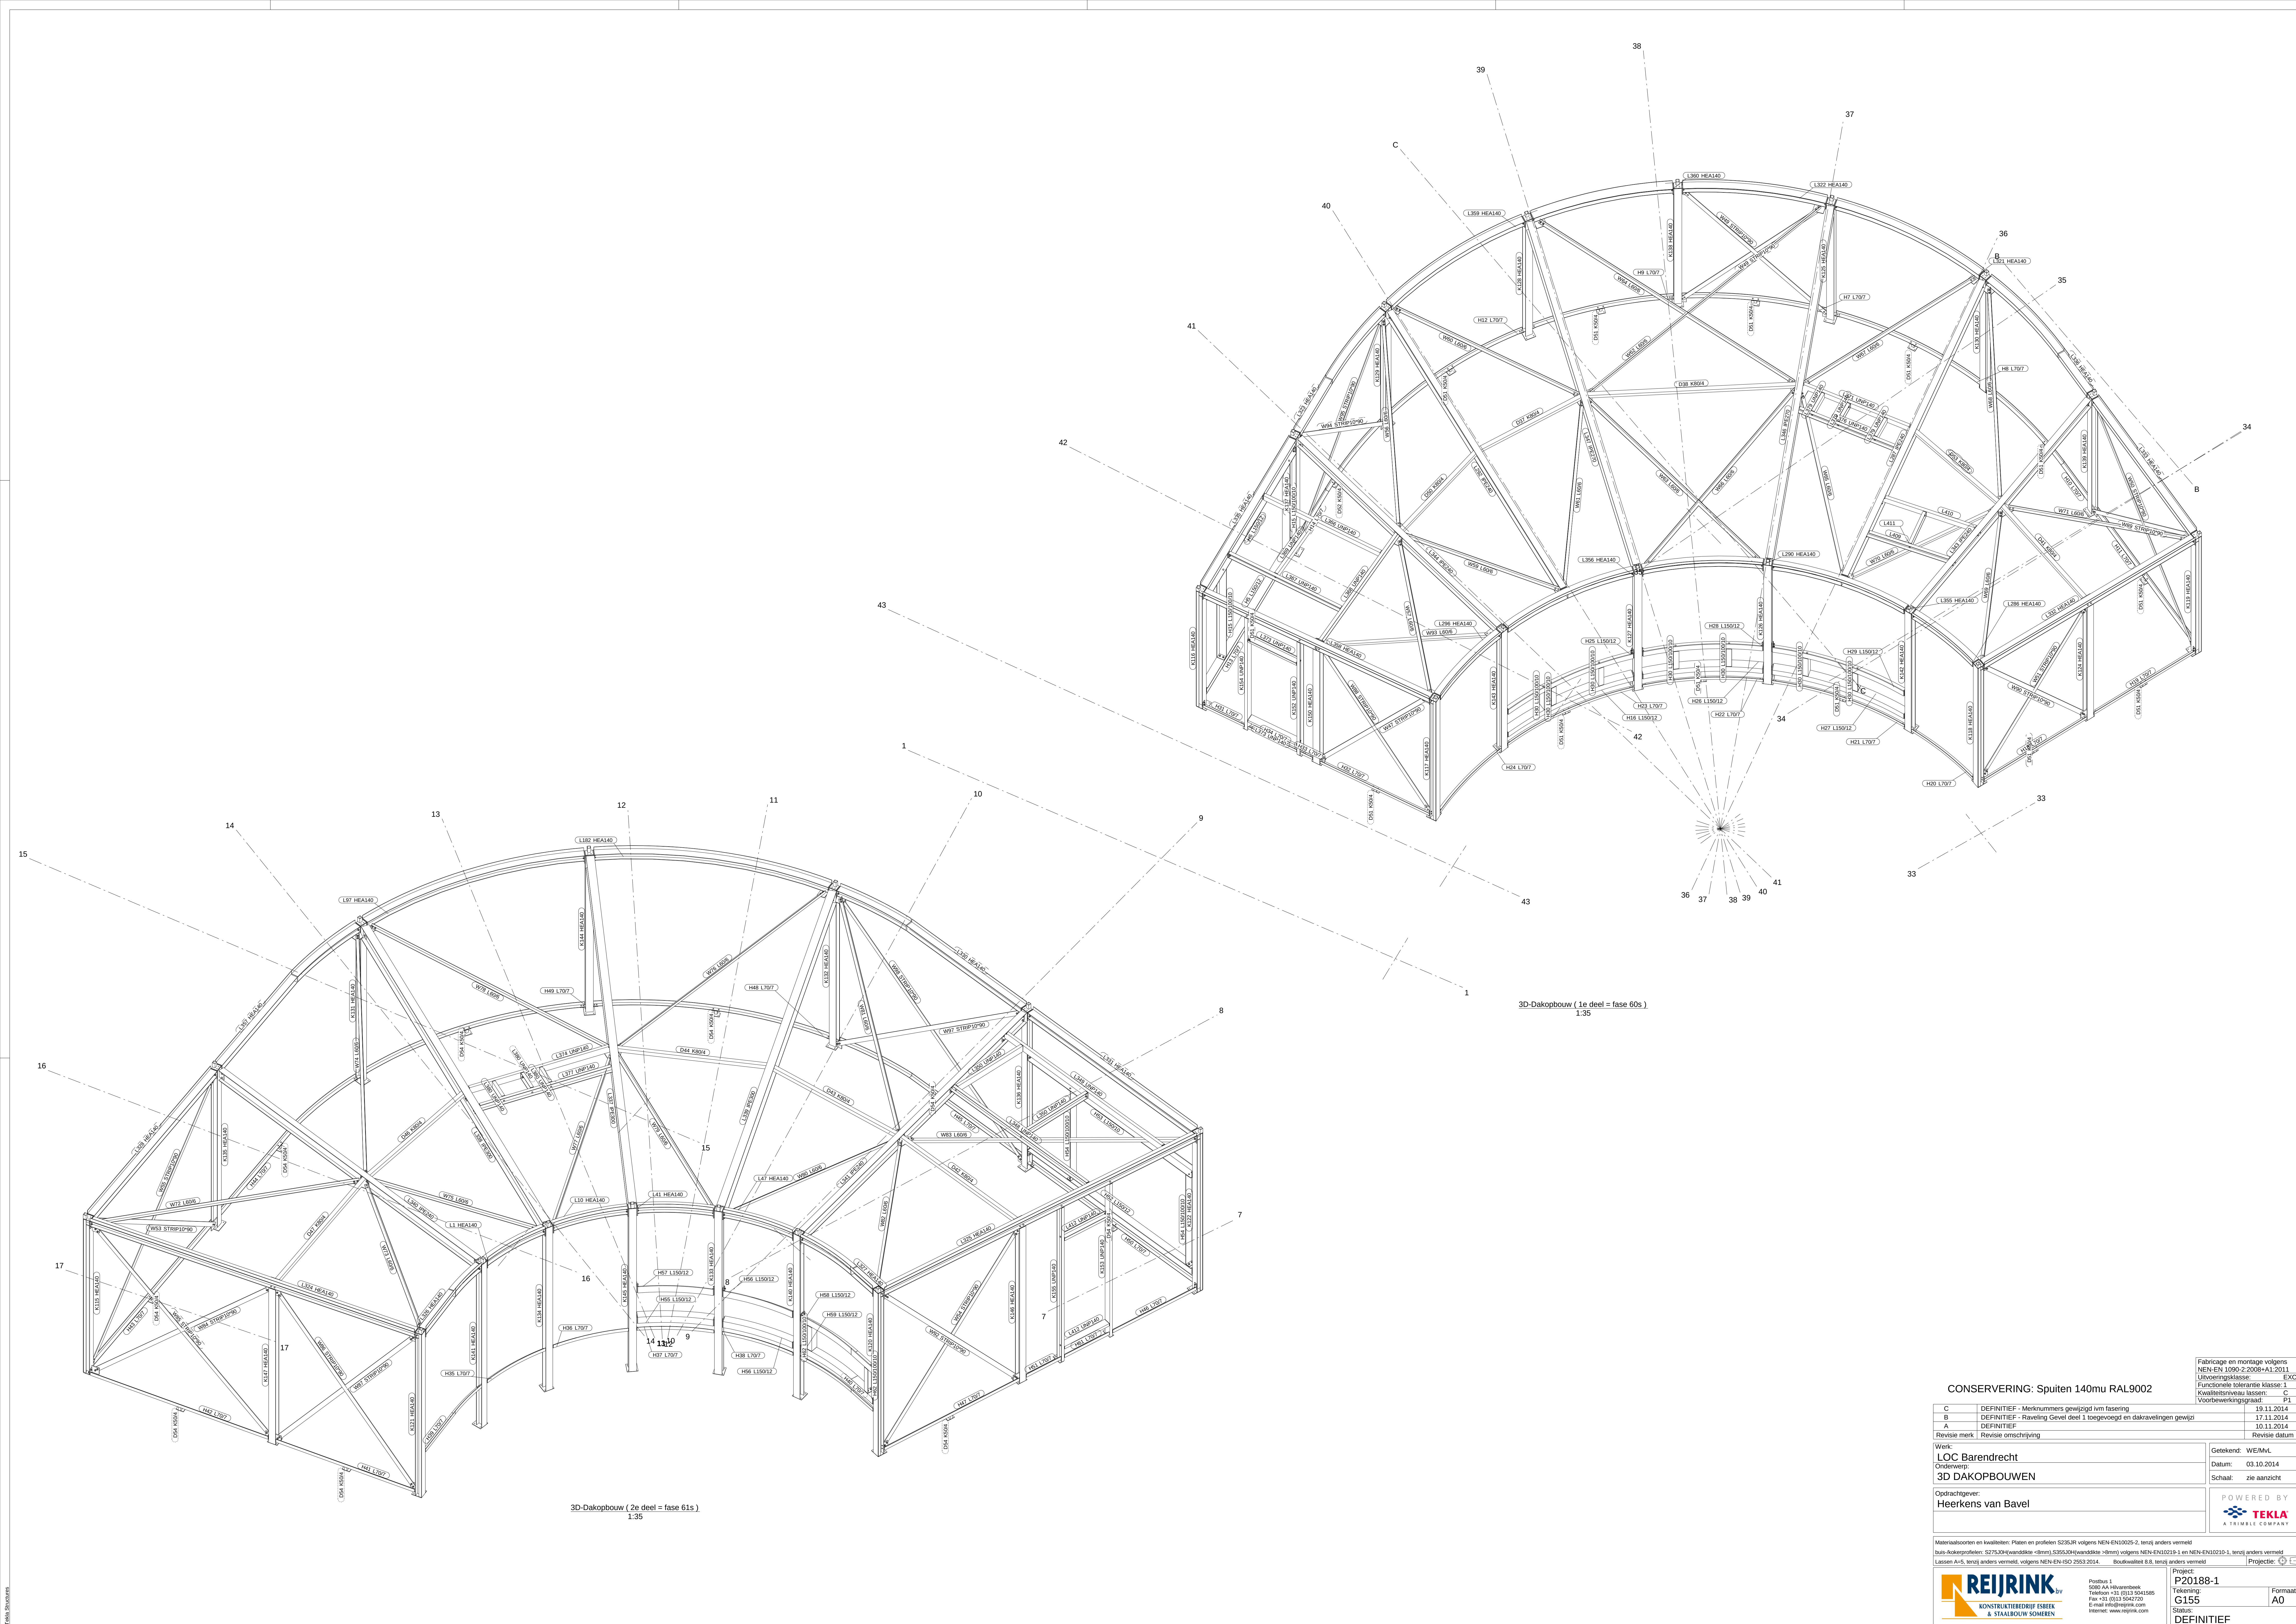

CONSERVING: Spuiten 140mu RAL9002

C	DEFINITIEF - Merknnummers gewijzigd ijm fasering	19.11.2014
B	DEFINITIEF - Ravelling Gevel deel 1 toegevoegd en dakravelingen gewijz	17.11.2014
A	DEFINITIEF	10.11.2014
Revisie merk	Revisie omschrijving	Revisie datum

Werk:	LOC Barendrecht	Getekend:	WEINVL
Onderwerp:	3D DAKOPBOUWEN	Datum:	03.10.2014
Opdrachtgever:	Heerkens van Bavel	Schaal:	zie aanzicht



Materialsoorten en kwaliteiten: Platen en profielen S235JR volgens NEN-EN10025-2, tenzij anders vermeld
basis-ankerprofielen: S275JR(wanddikte <4mm), S355JR(wanddikte >4mm) volgens NEN-EN10210-1 en NEN-EN10210-1, tenzij anders vermeld
Lassen A+B, tenzij anders vermeld, volgens NEN-EN ISO 2553:2014. Bouwstaat 8.8, tenzij anders vermeld

REIJRINK bv
KONSTRUKTIEDRIJF ESBEK & STAALBOUW SOMEREN

Postbus 1
5900 AA Heerlen
Telefoon +31 (0)33 9041595
Fax +31 (0)33 904770
Email info@reijrink.com
Internet: www.reijrink.com

Project:
P20188-1
Tekening:
G155
Schaal:
DEFINITIEF

Formaat:
A0