


AANZICHT AS 2  
1:20

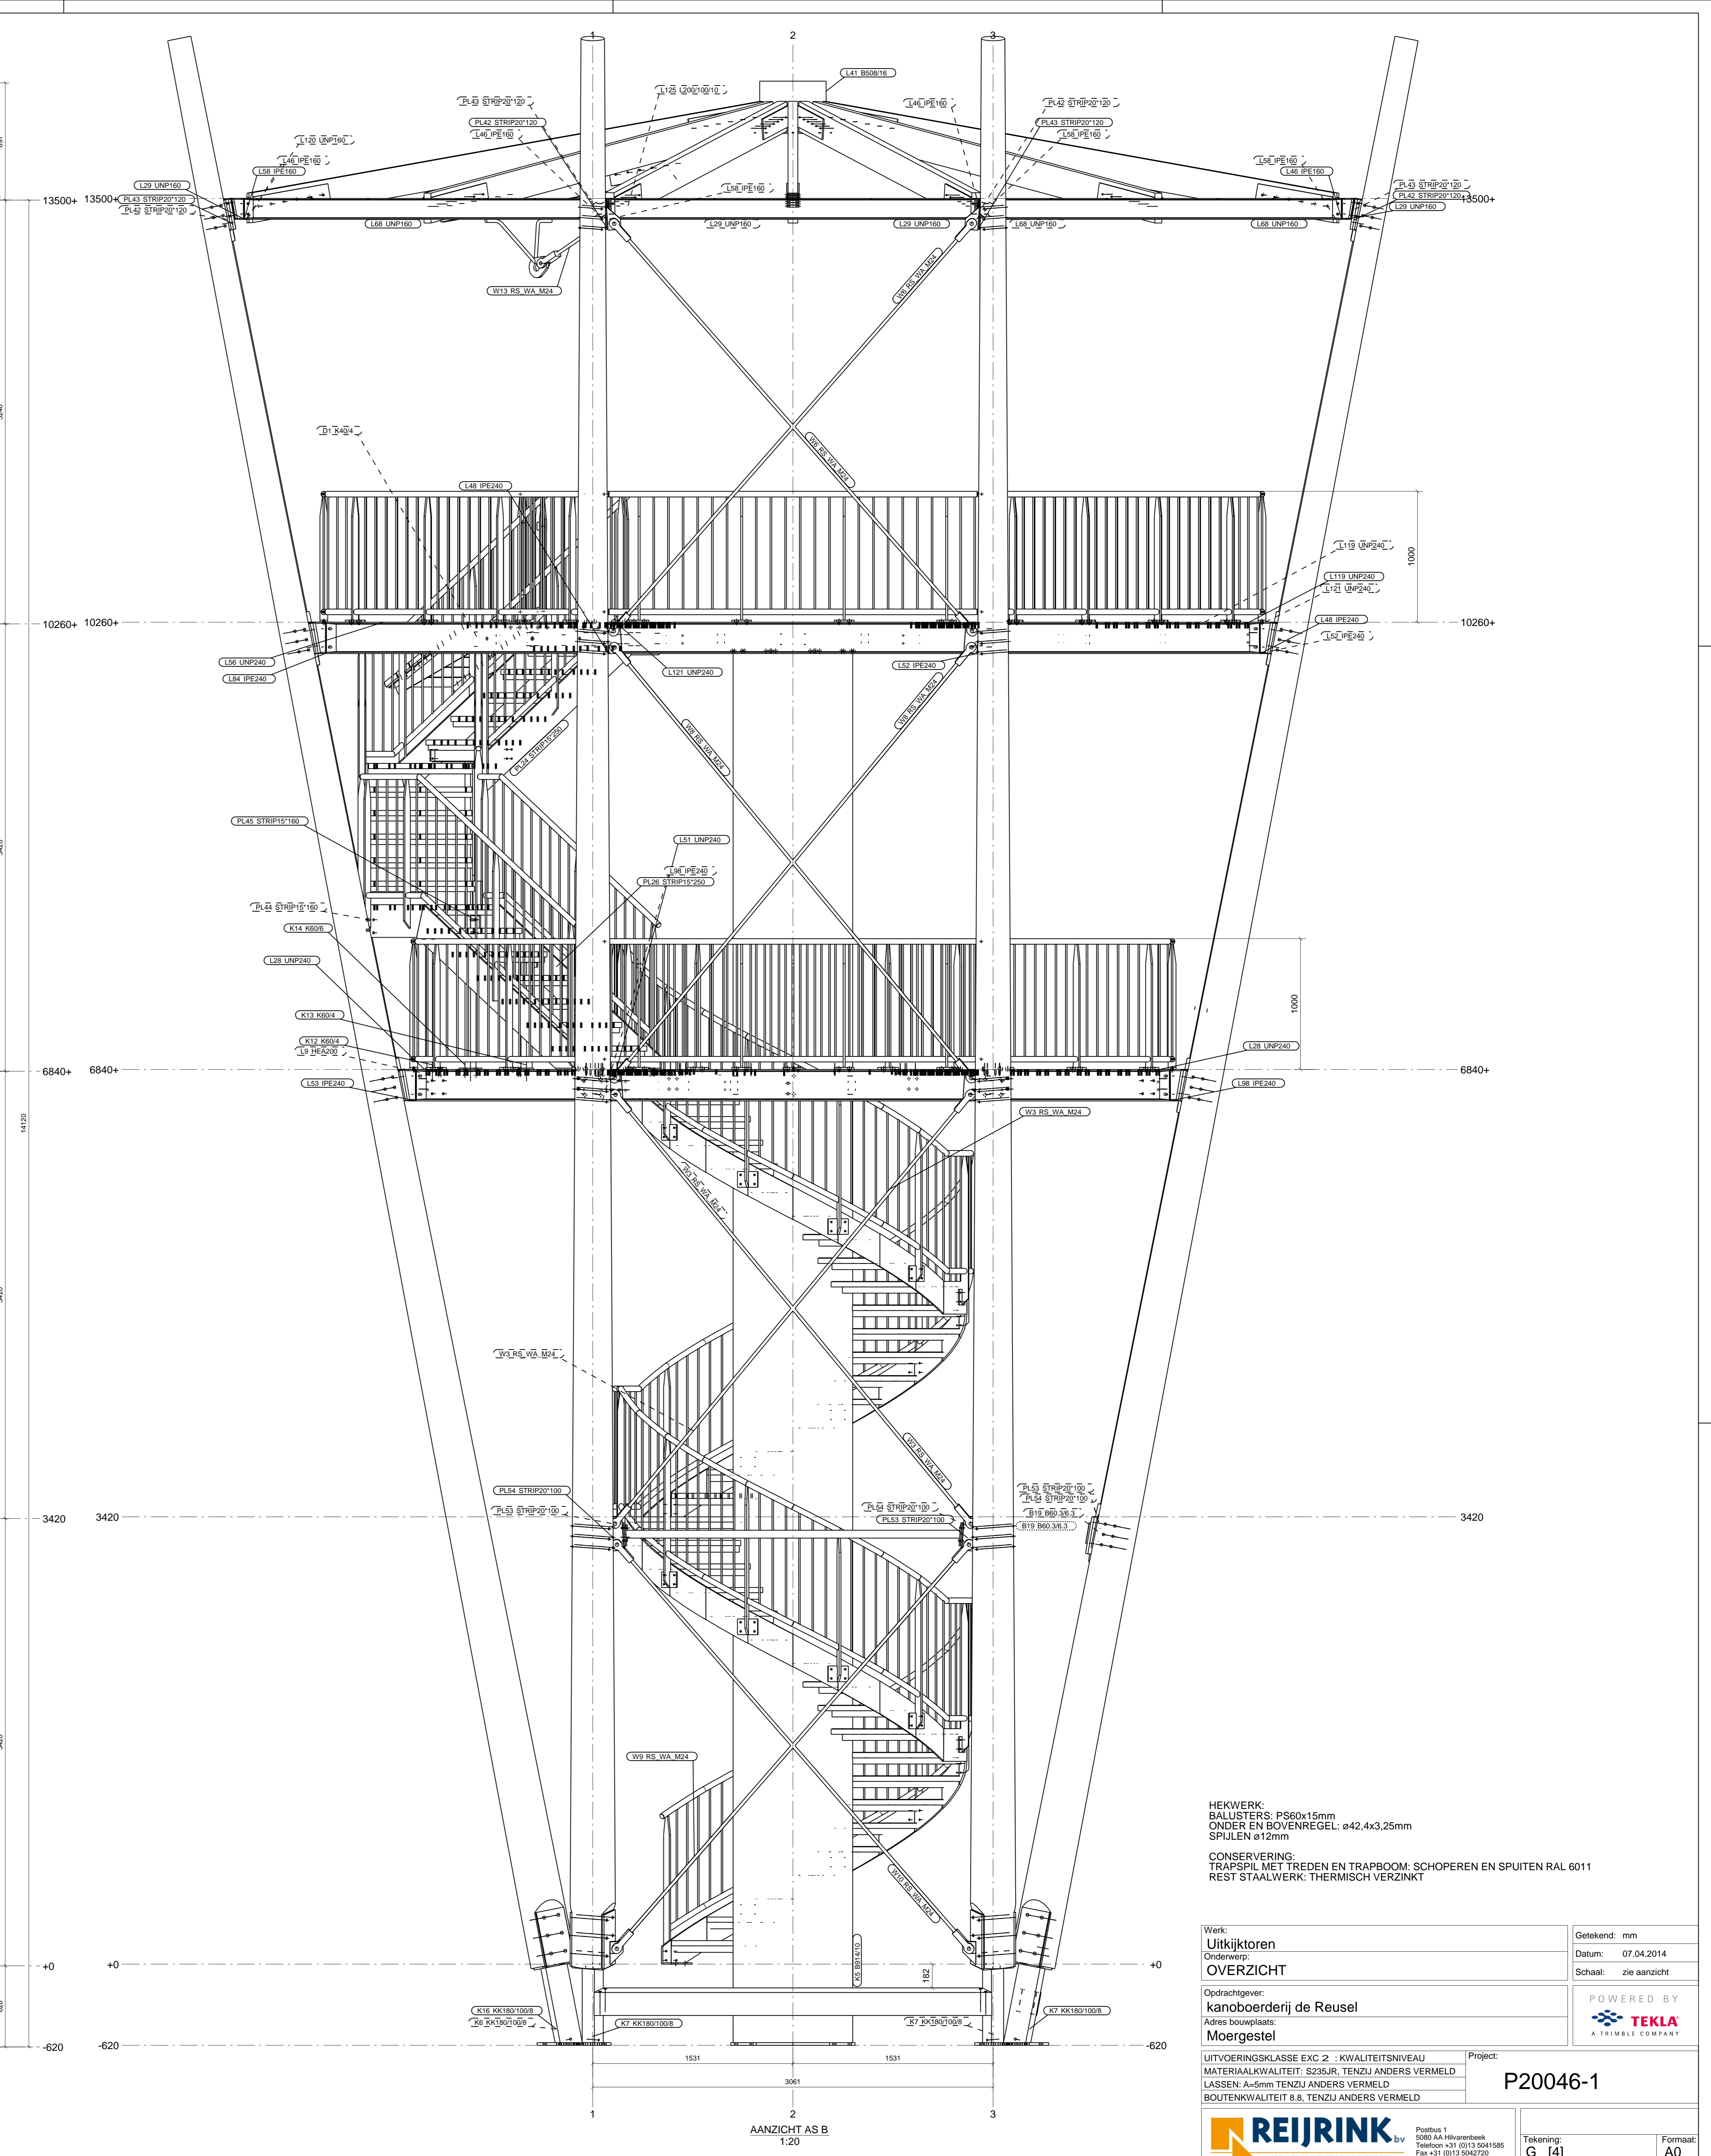

AANZICHT AS B  
1:20

HEKWERK:  
BALUSTERS: PS60x15mm  
ONDER EN BOVENREGEL: ø42,4x3,25mm  
SPULEN ø12mm

CONSERVERING:  
TRAPPEN MET TREDEN EN TRAPBOOM, SCHOPPEREN EN SPUITEN RAL 6011  
REST STAALWERK: THERMISCH VERZINKT

Werk: Uitkijktoren	Getekend: mvm
Onderwerp: OVERZICHT	Datum: 07.04.2014
Opdrachtgever: kanoboerderij de Reusel	Schaal: zie aanzicht
Adres bouwplaats: Moergesteel	POWERED BY <b>TEKLA</b> A TRIMBLE COMPANY

UITVOERINGSKLASSE EXC 2 : Kwaliteitsniveau  
MATERIAALKWALITEIT: S235JR, TENZU ANDERS VERMELD  
LASSEN: A=6mm TENZU ANDERS VERMELD  
BOUTENKWALITEIT: 8.8, TENZU ANDERS VERMELD

Project:  
**P20046-1**

<p>Postbus 1 5900 AA Huijzen Telefoon +31 (0)13 5041585 Fax +31 (0)13 5042700 E-mail: info@reijnr.nl Internet: www.reijnr.nl</p>	Tekening: <b>G 4</b>	Formaat: A0
	Status:	