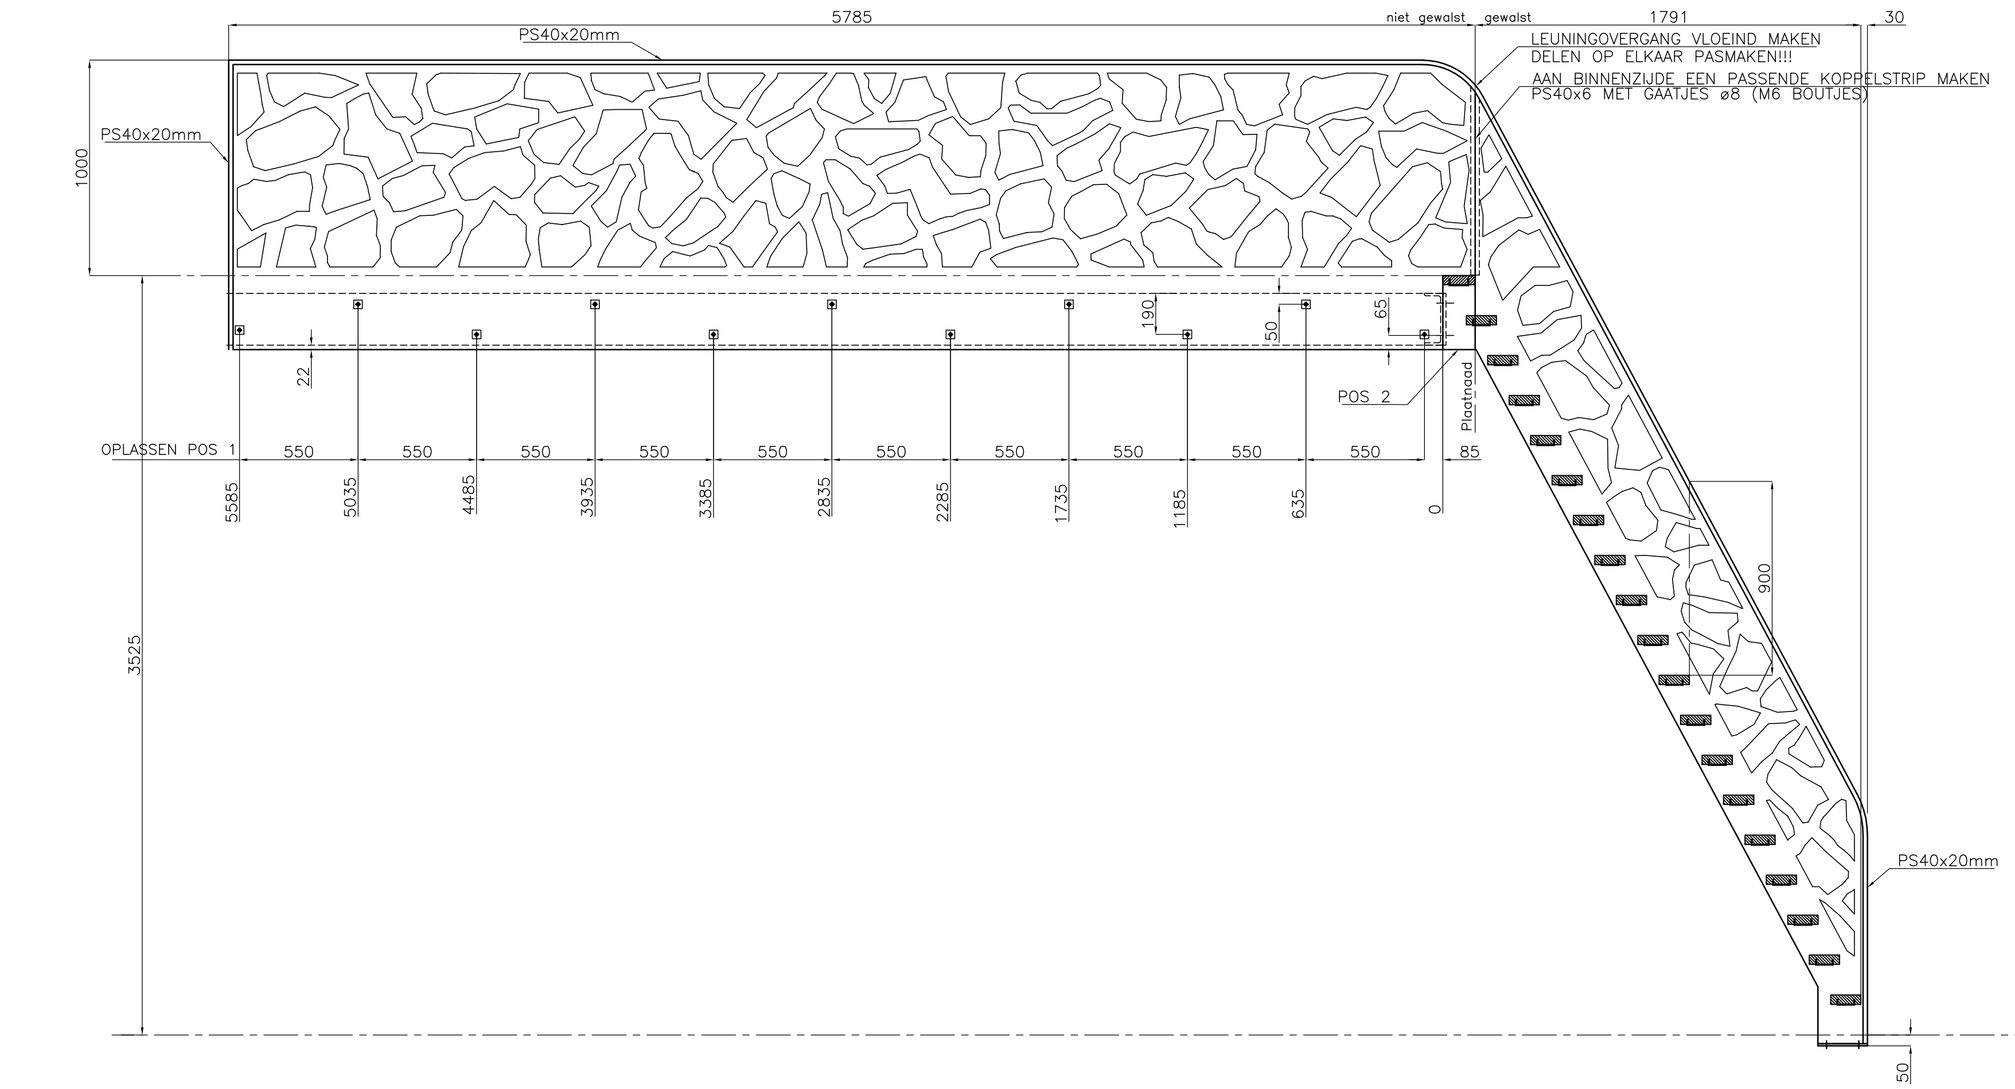

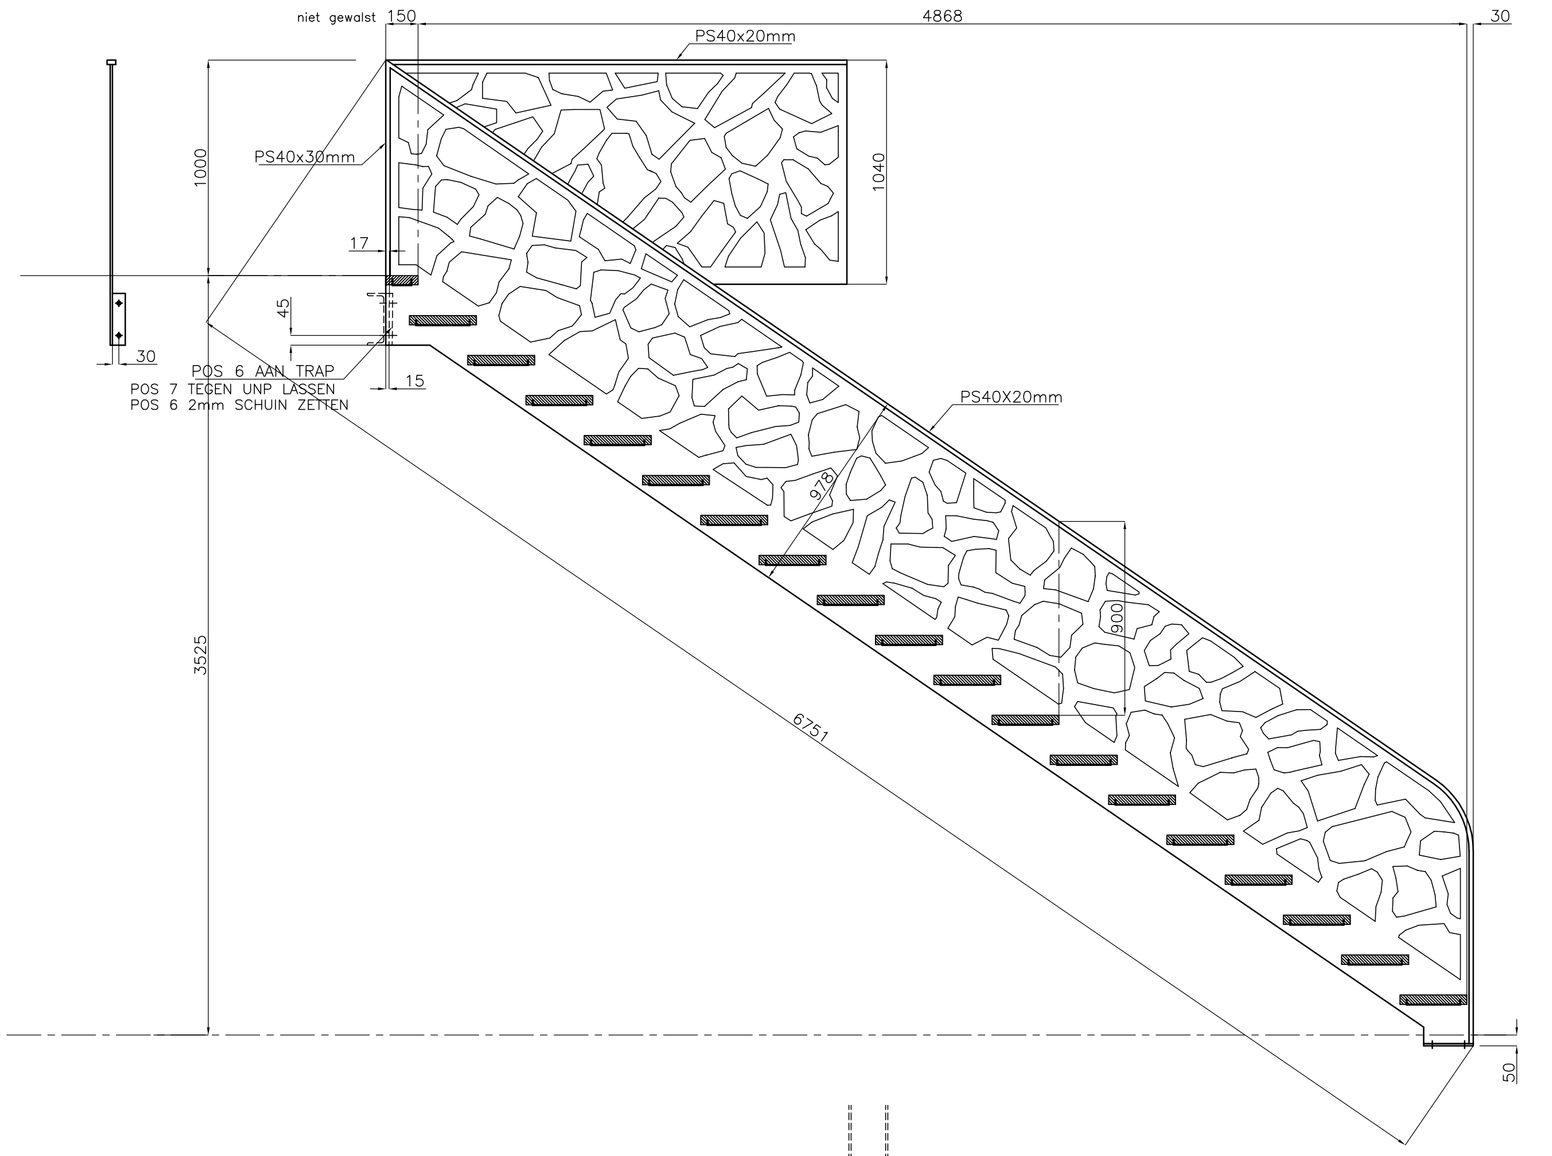

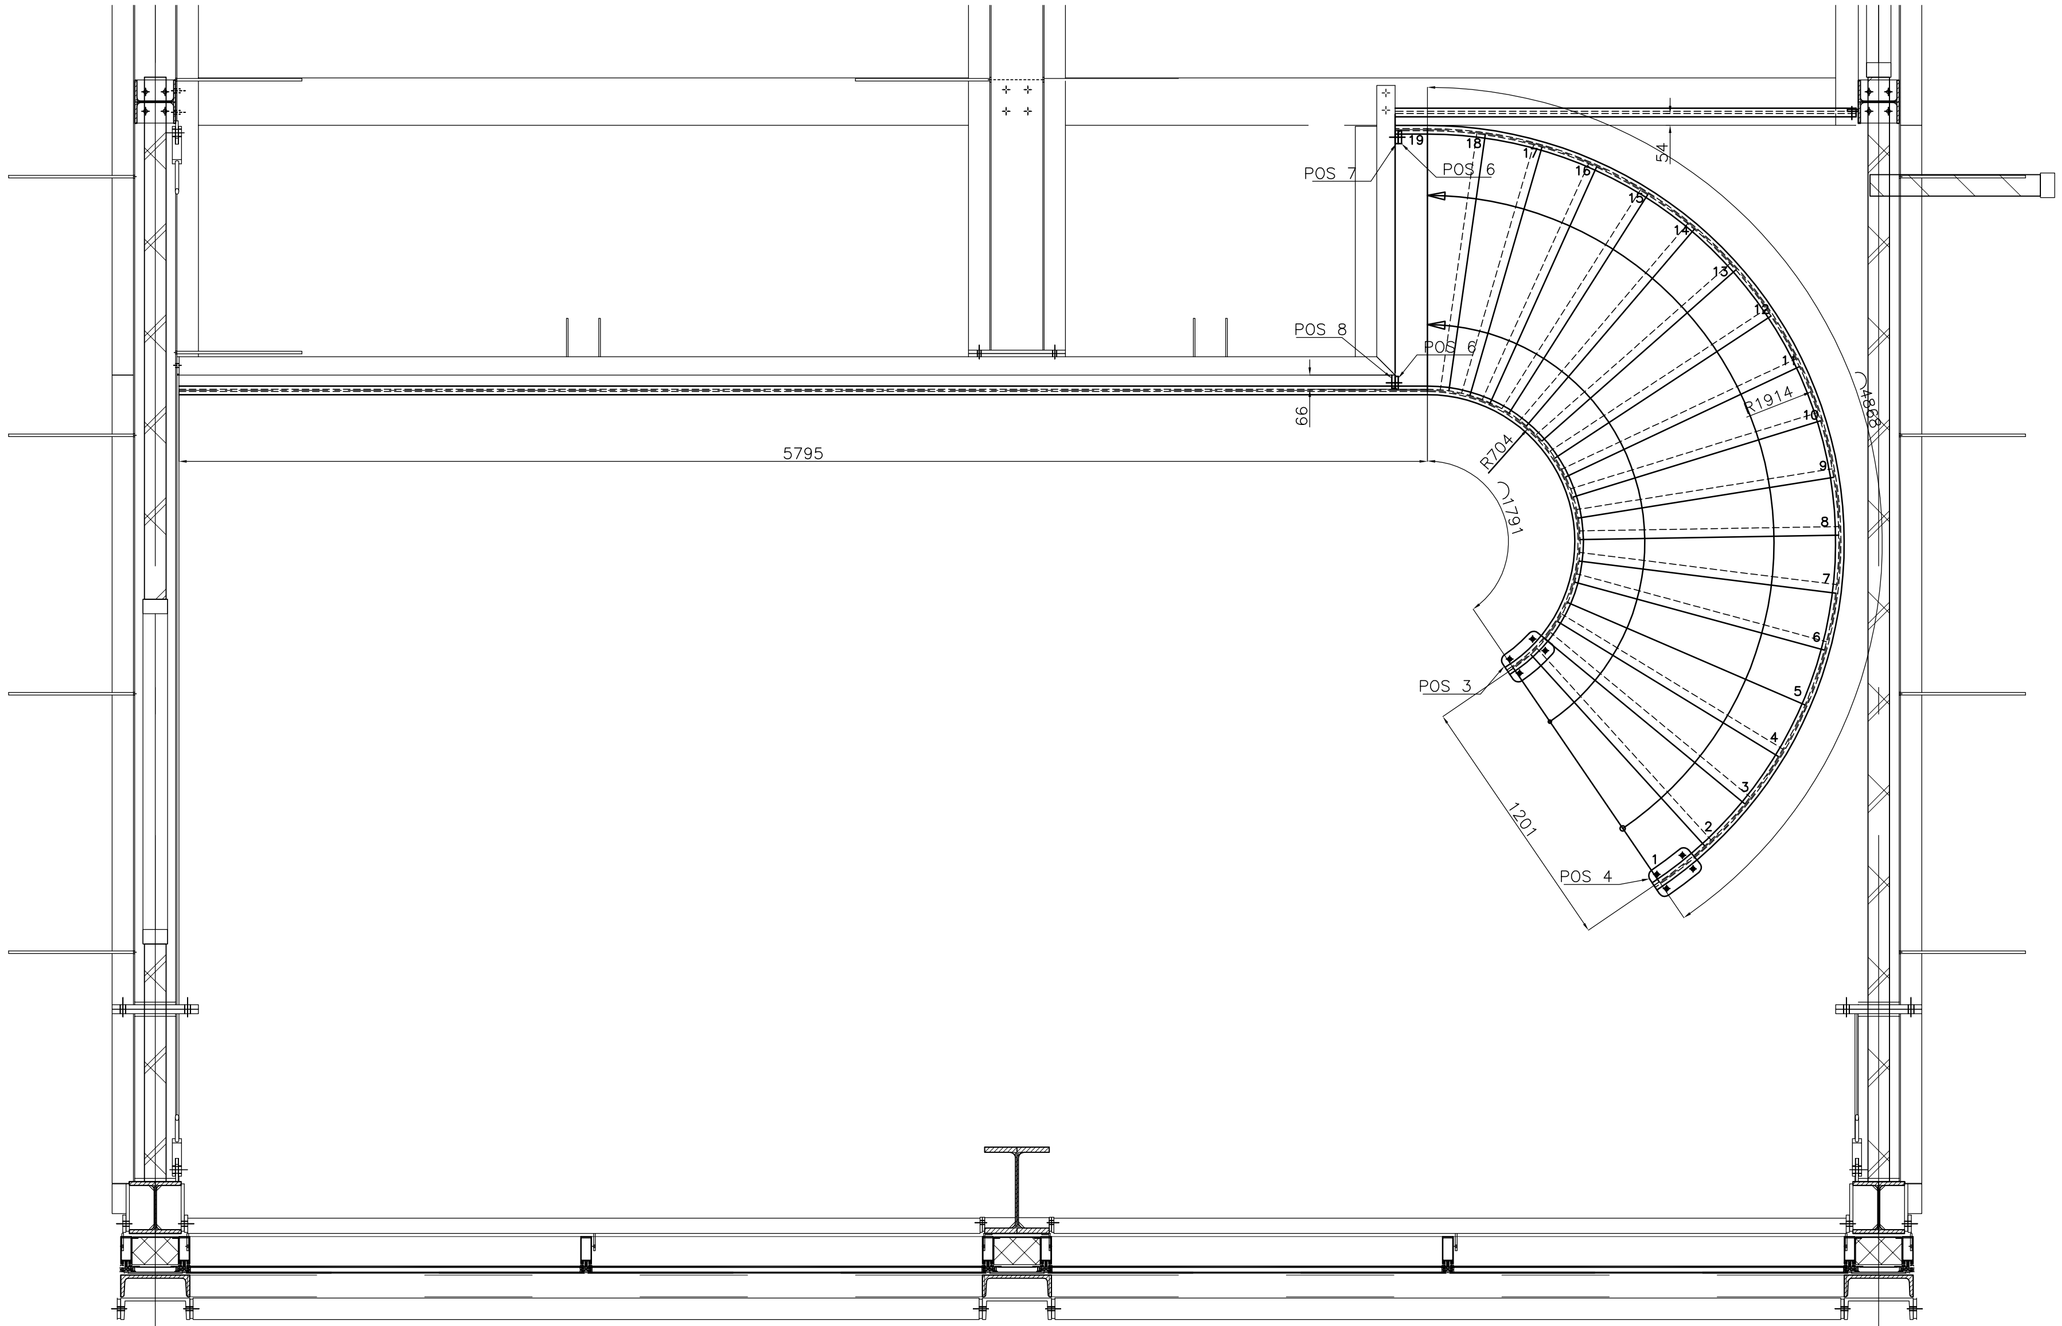

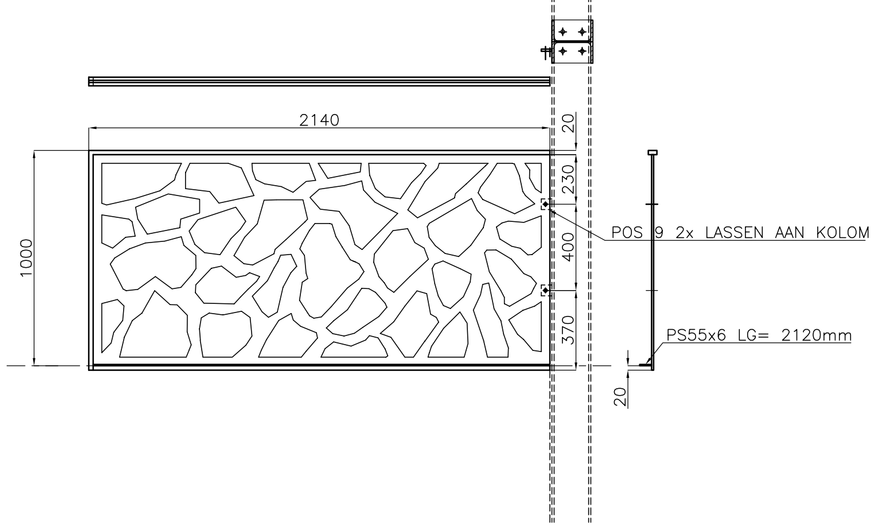

REIJRINK
KONSTRUKTIEBEDRIJF
Postbus 1 5080 AA Hilvarenbeek
Tel. (013) 5041585
Fax (013) 5042720
E-mail: info@reijrink.com
www.reijrink.com

REV-A	16-04-2015
REV-B	23-04-2015
REV-C	
REV-D	
REV-E	

STAALKWAL. MATERIAAL: S235JR, tenzij anders vermeld
STAALKWAL. KOKERS: S275JR, tenzij anders vermeld
AMERIKAANSE PROJEKTIE:
LASSEN (MINIMAAL): A4
BOUTKWALITEIT: 8.8
ANKERKWALITEIT: 4.6

PROJECT: Nieuwbouw kantoor

OPDRACHTGEVER: Reijrink konstruktiebedrijf

OMSCHRIJVING: Engelse trap entree kantoor

Schaal: 1:20
Datum: 08-04-2015
Formaat: A1
PROJECTNR.: P20150-2
Get: MM
Blad: 1