


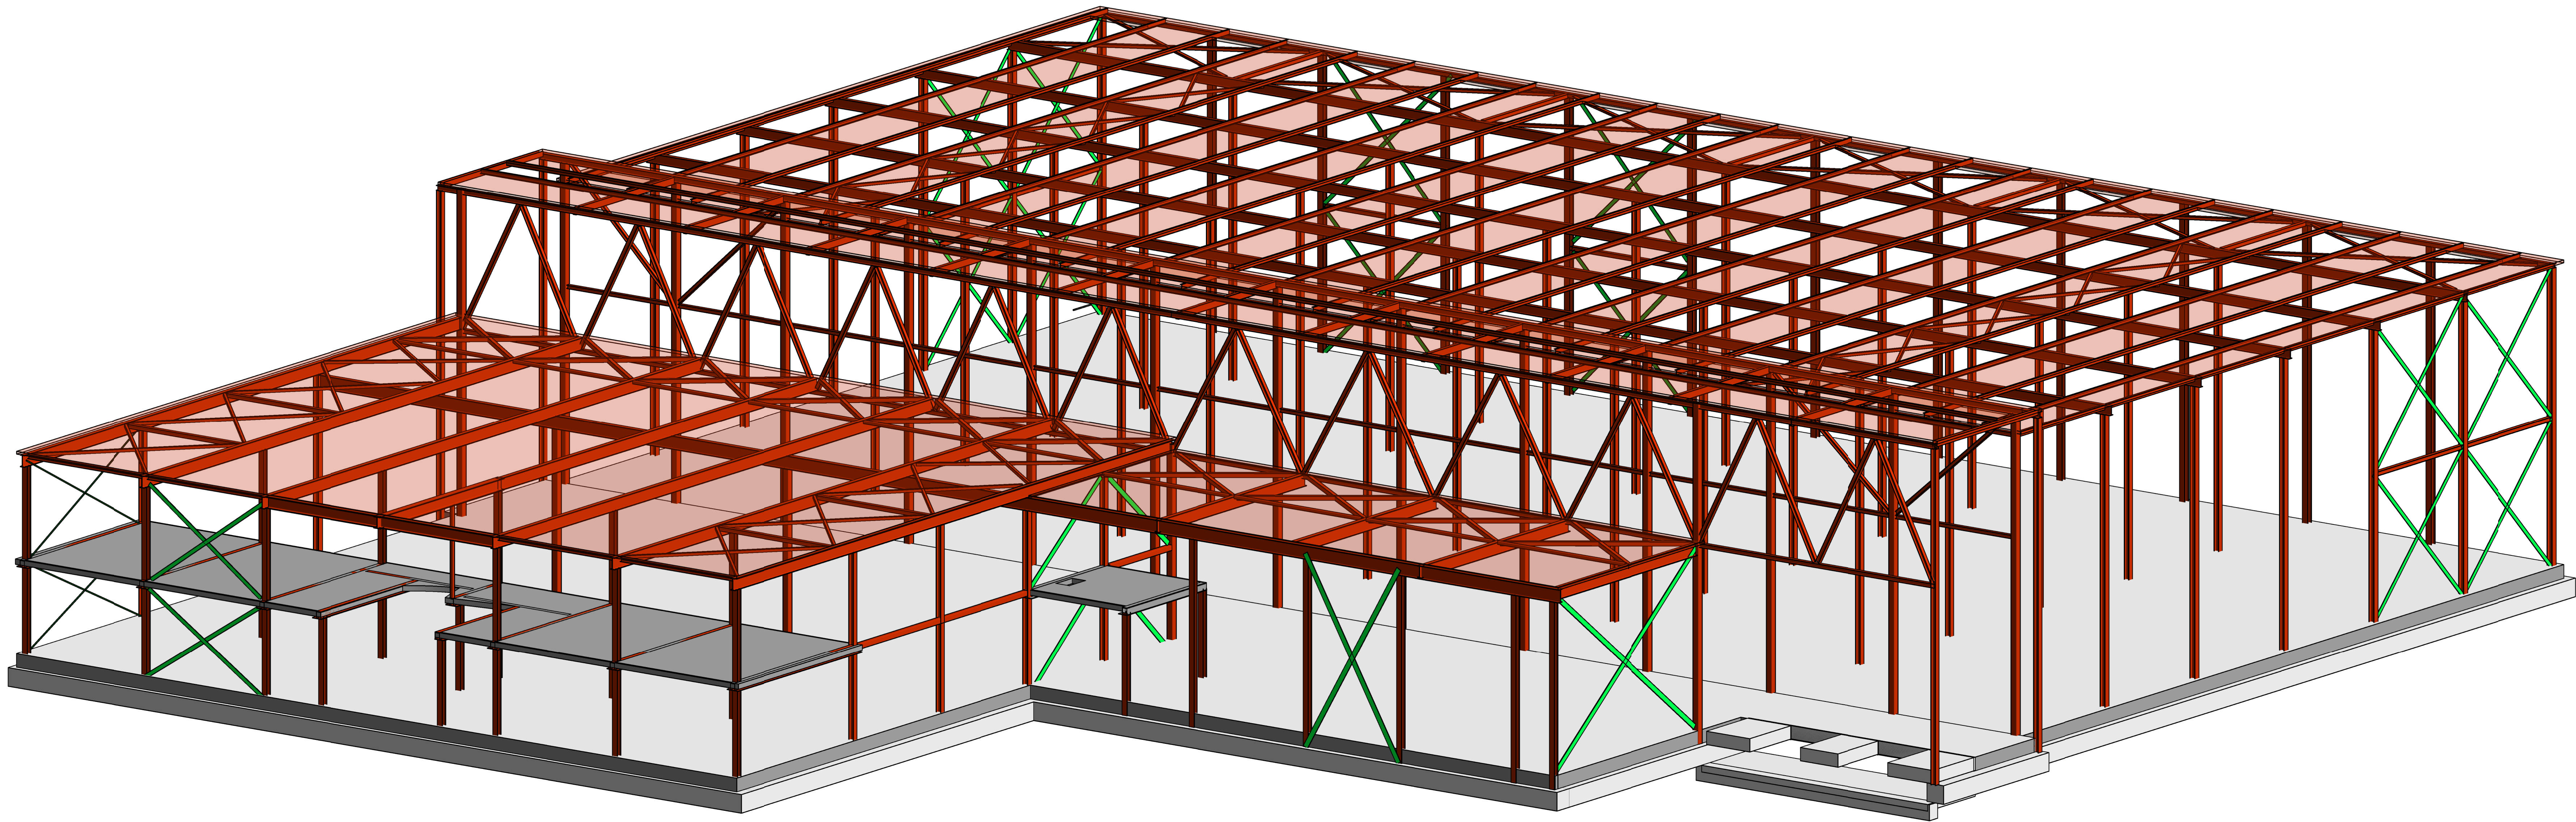


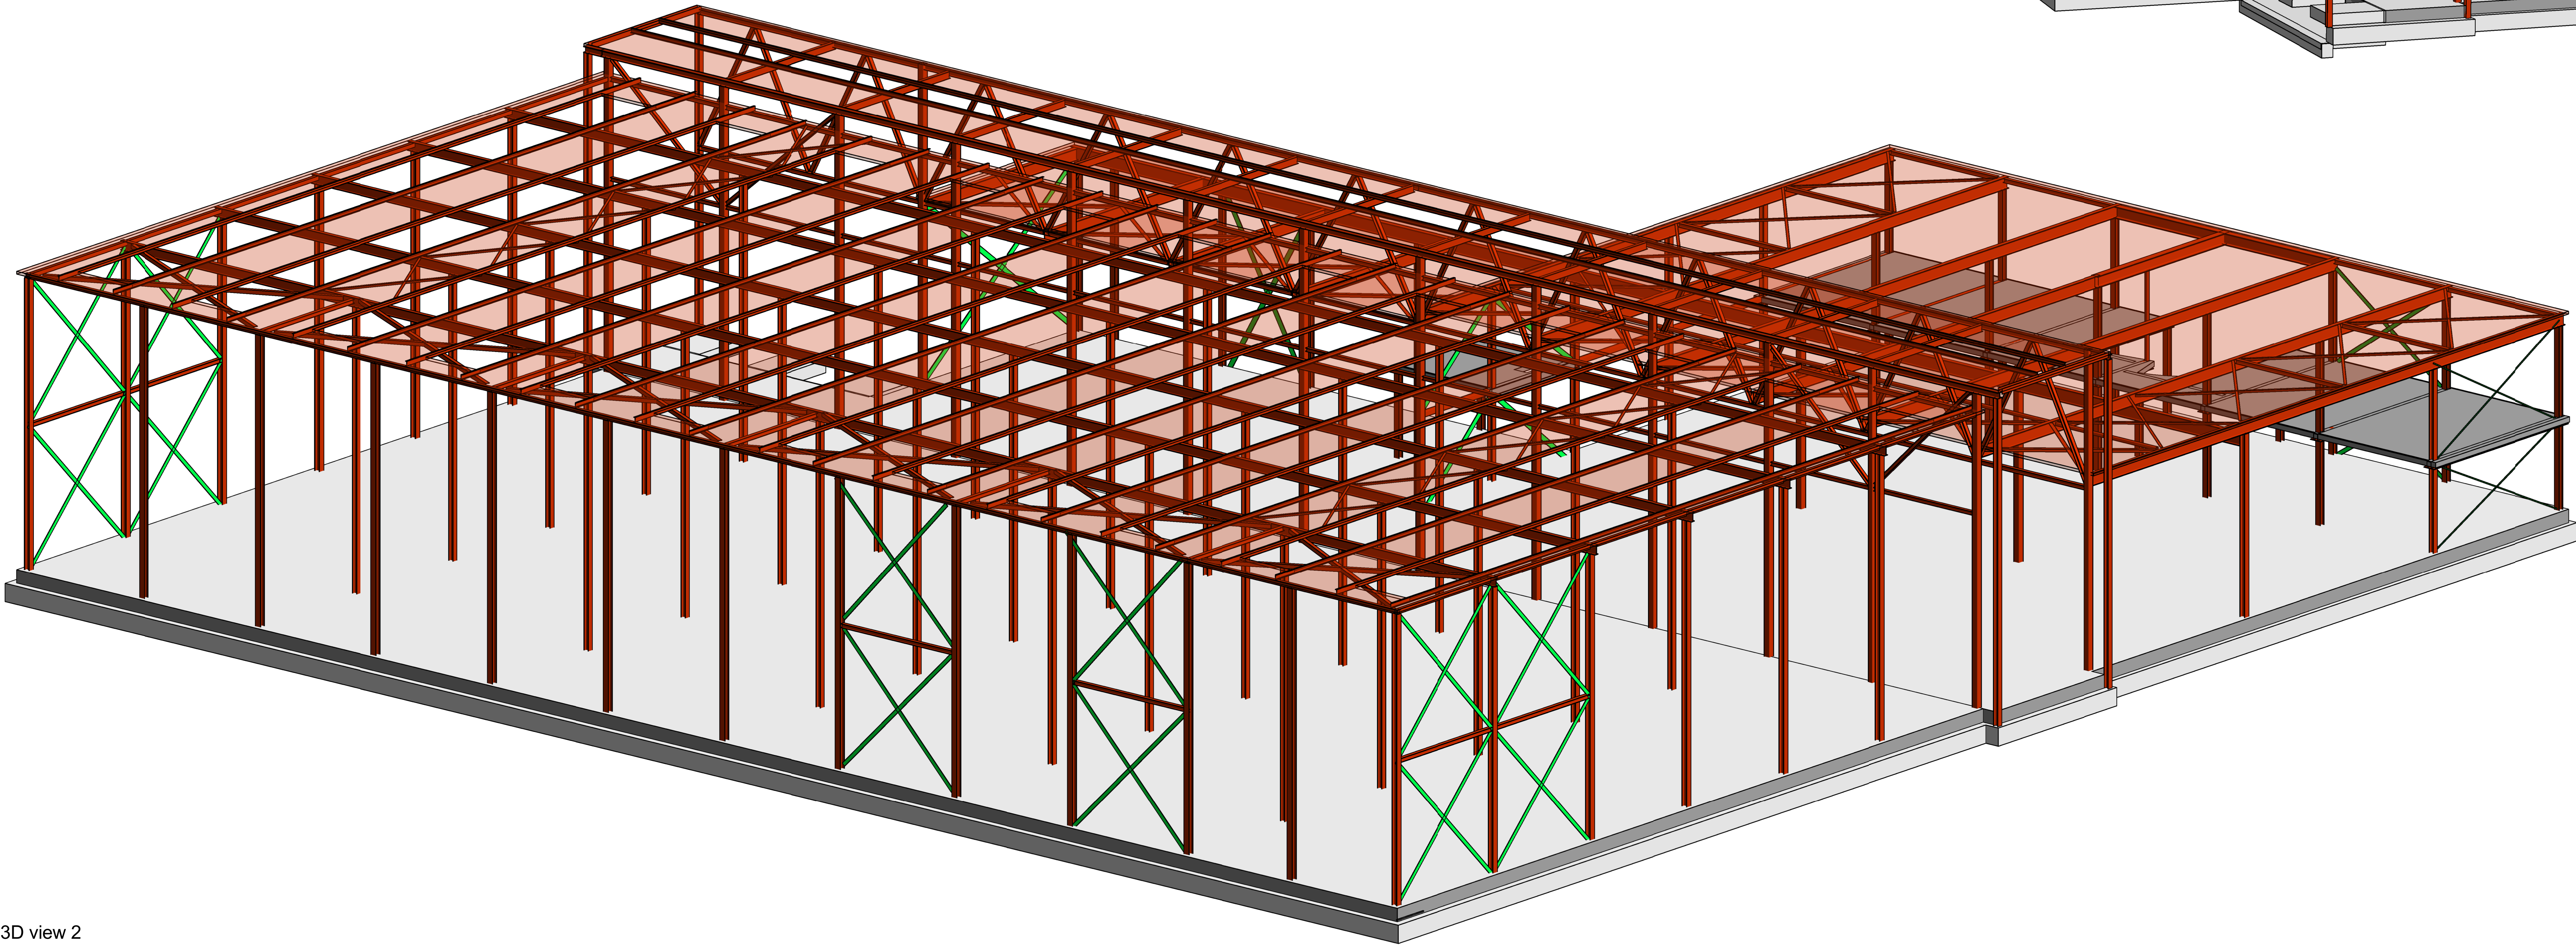

3D view 1

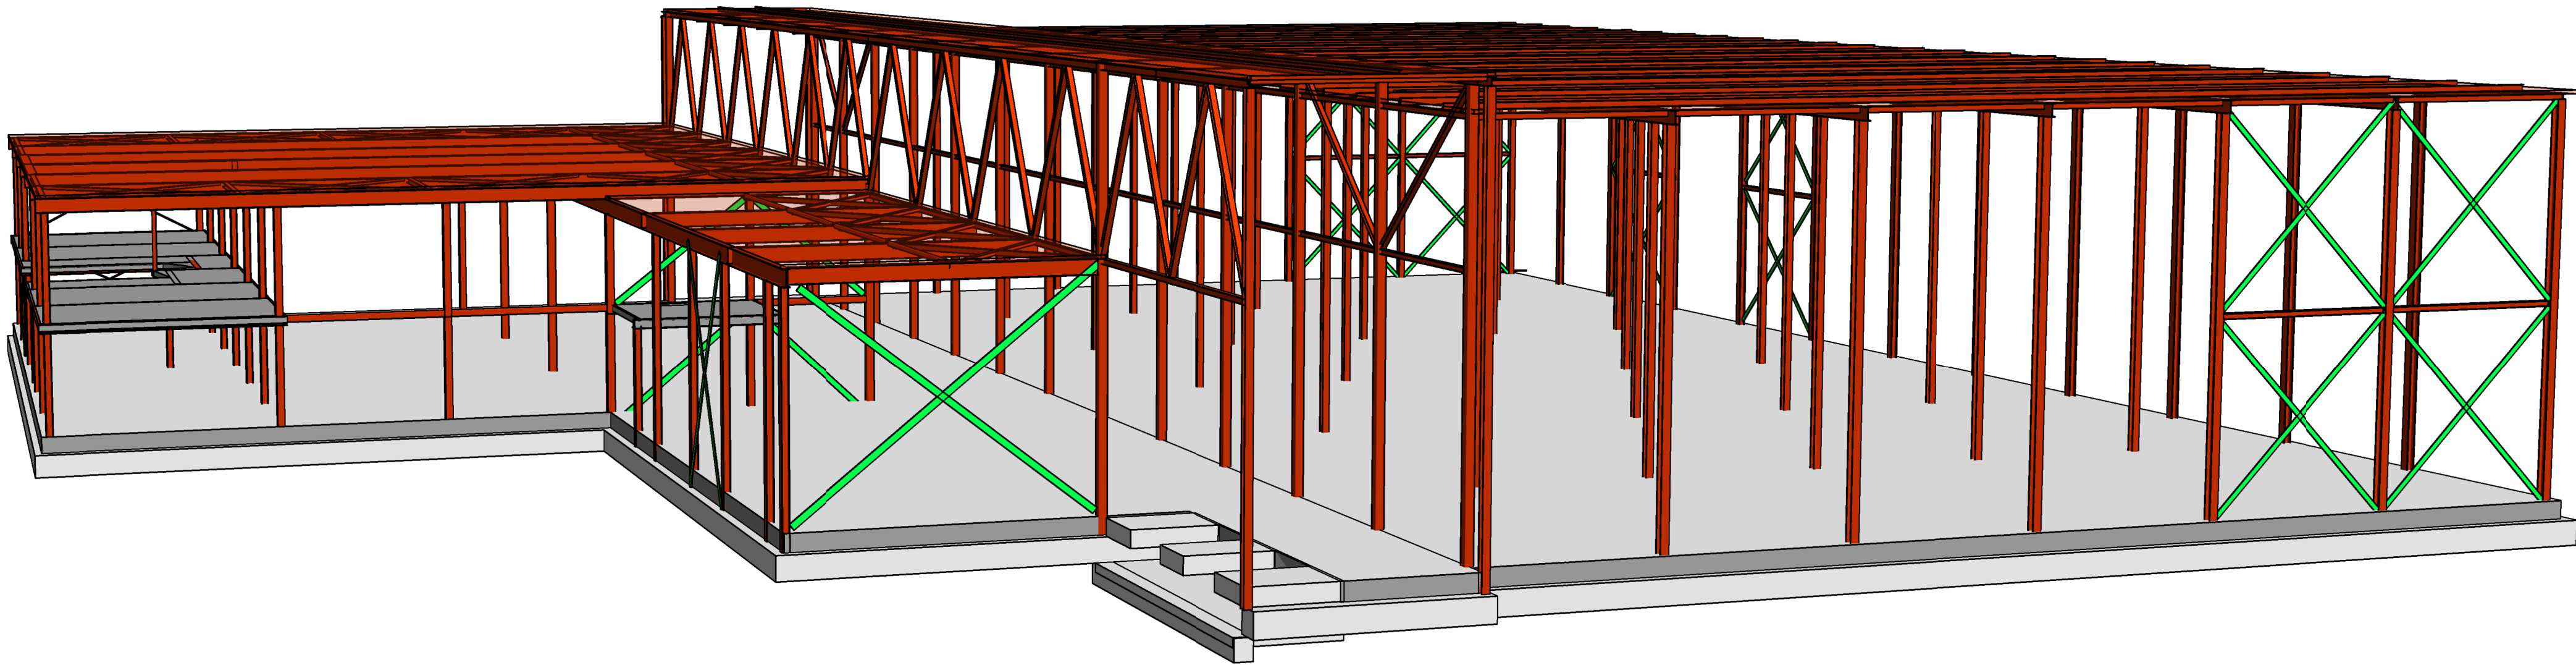

3D view 2

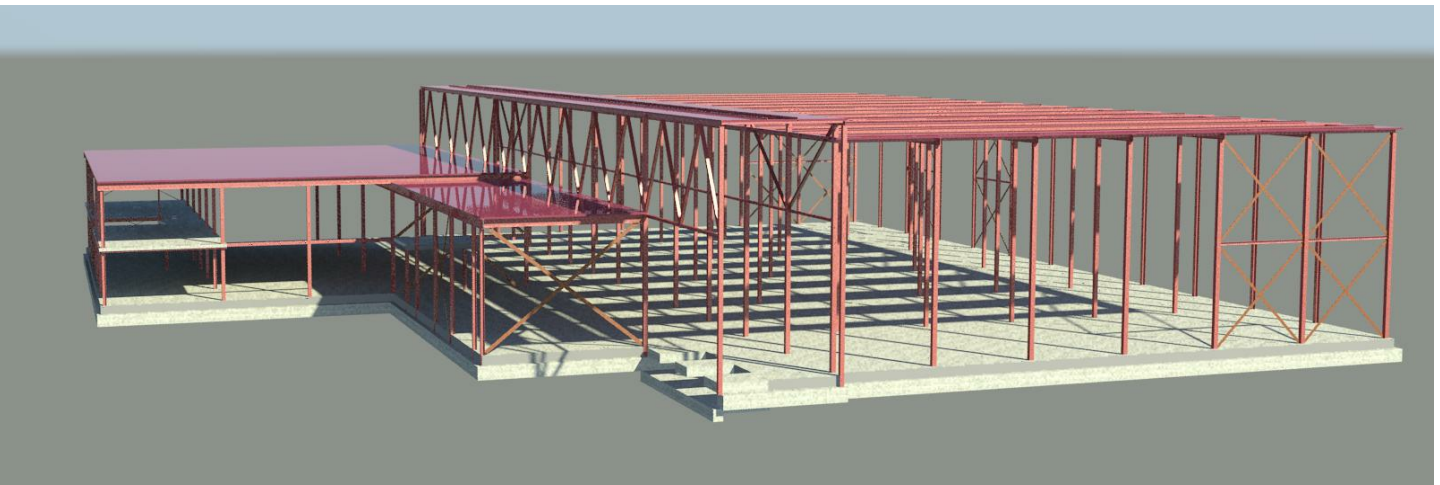

IMd
Raadgevende
Ingenieurs

Postbus 50521
3007 JA Rotterdam
Pleestraat 77
3011 EL Rotterdam
t 016 201 23 60
e imd@imd.nl
www.imd.nl

Bedrijfsgebouw Louis Ruys te Zwijndrecht : project
Louis Ruys B.V. : opdrachtgever
A3 architecten : architect

4107 : projectnummer
H. Zuidwijk RO : projectleider
F. de Jong : projecttekenaar

: omschrijving wijziging
: datum wijziging

3D views : onderdeel
: schaal
: papierformaat
11-05-2016 : datum

DO 3D01V : fase-tekeningnaam-versie