


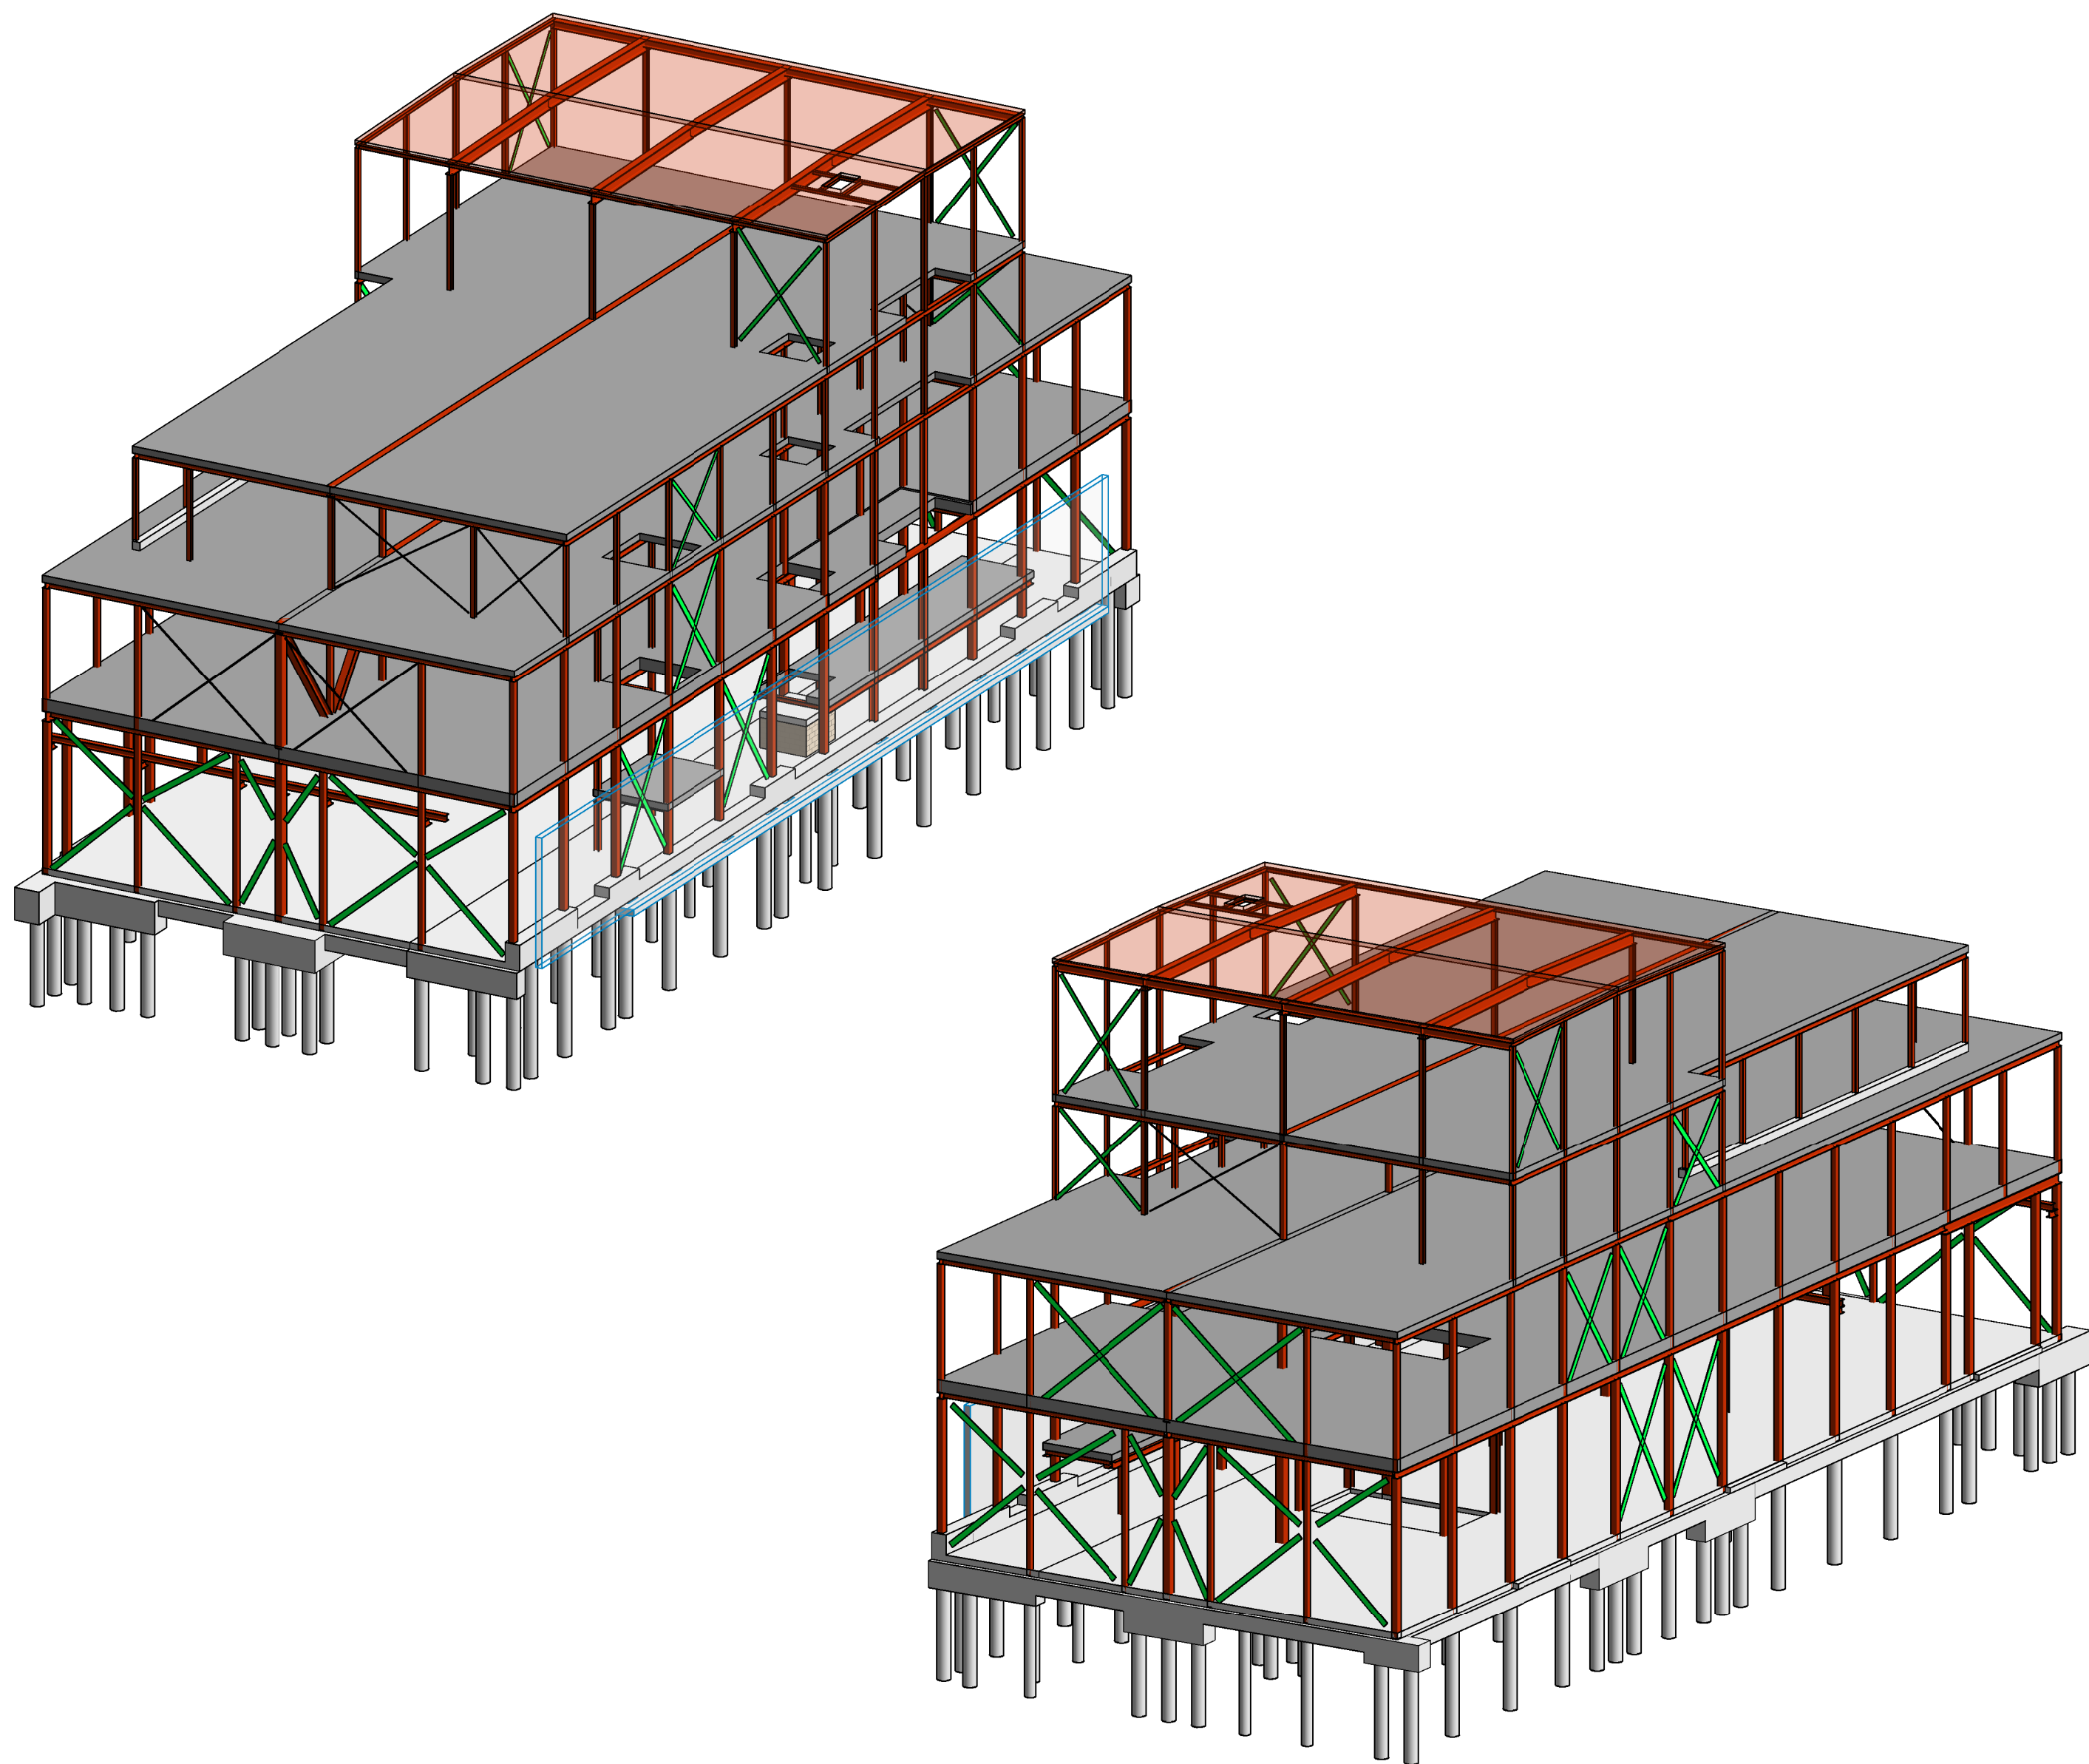

IMd
Raadgevende
Ingenieurs

Postbus 50521
3007 JA Rotterdam
Piekstraat 77
3071 EL Rotterdam
T 010 201 23 60
E imd@imdbv.nl
www.imdbv.nl

Zeilcentrum en Bedrijfsgebouw Van der Zwan : project
AZ Fisheries Vastgoed IV BV : opdrachtgever
Architectenbureau Filip Mens en NwA architecten : architect

3902 : projectnummer
R. Treels : projectleider
A. van IJsseldijk : projecttekenaar

Afschot dak Bedrijfsgebouw : omschrijving wijziging
21-03-2016 : datum wijziging

3D Aanzichten : onderdeel
1:100 : schaal
A2 [594x 4420] : papierformaat
14-12-2015 : datum

U-ZW 3D -01V-A : fase-tekeningnaam-versie