

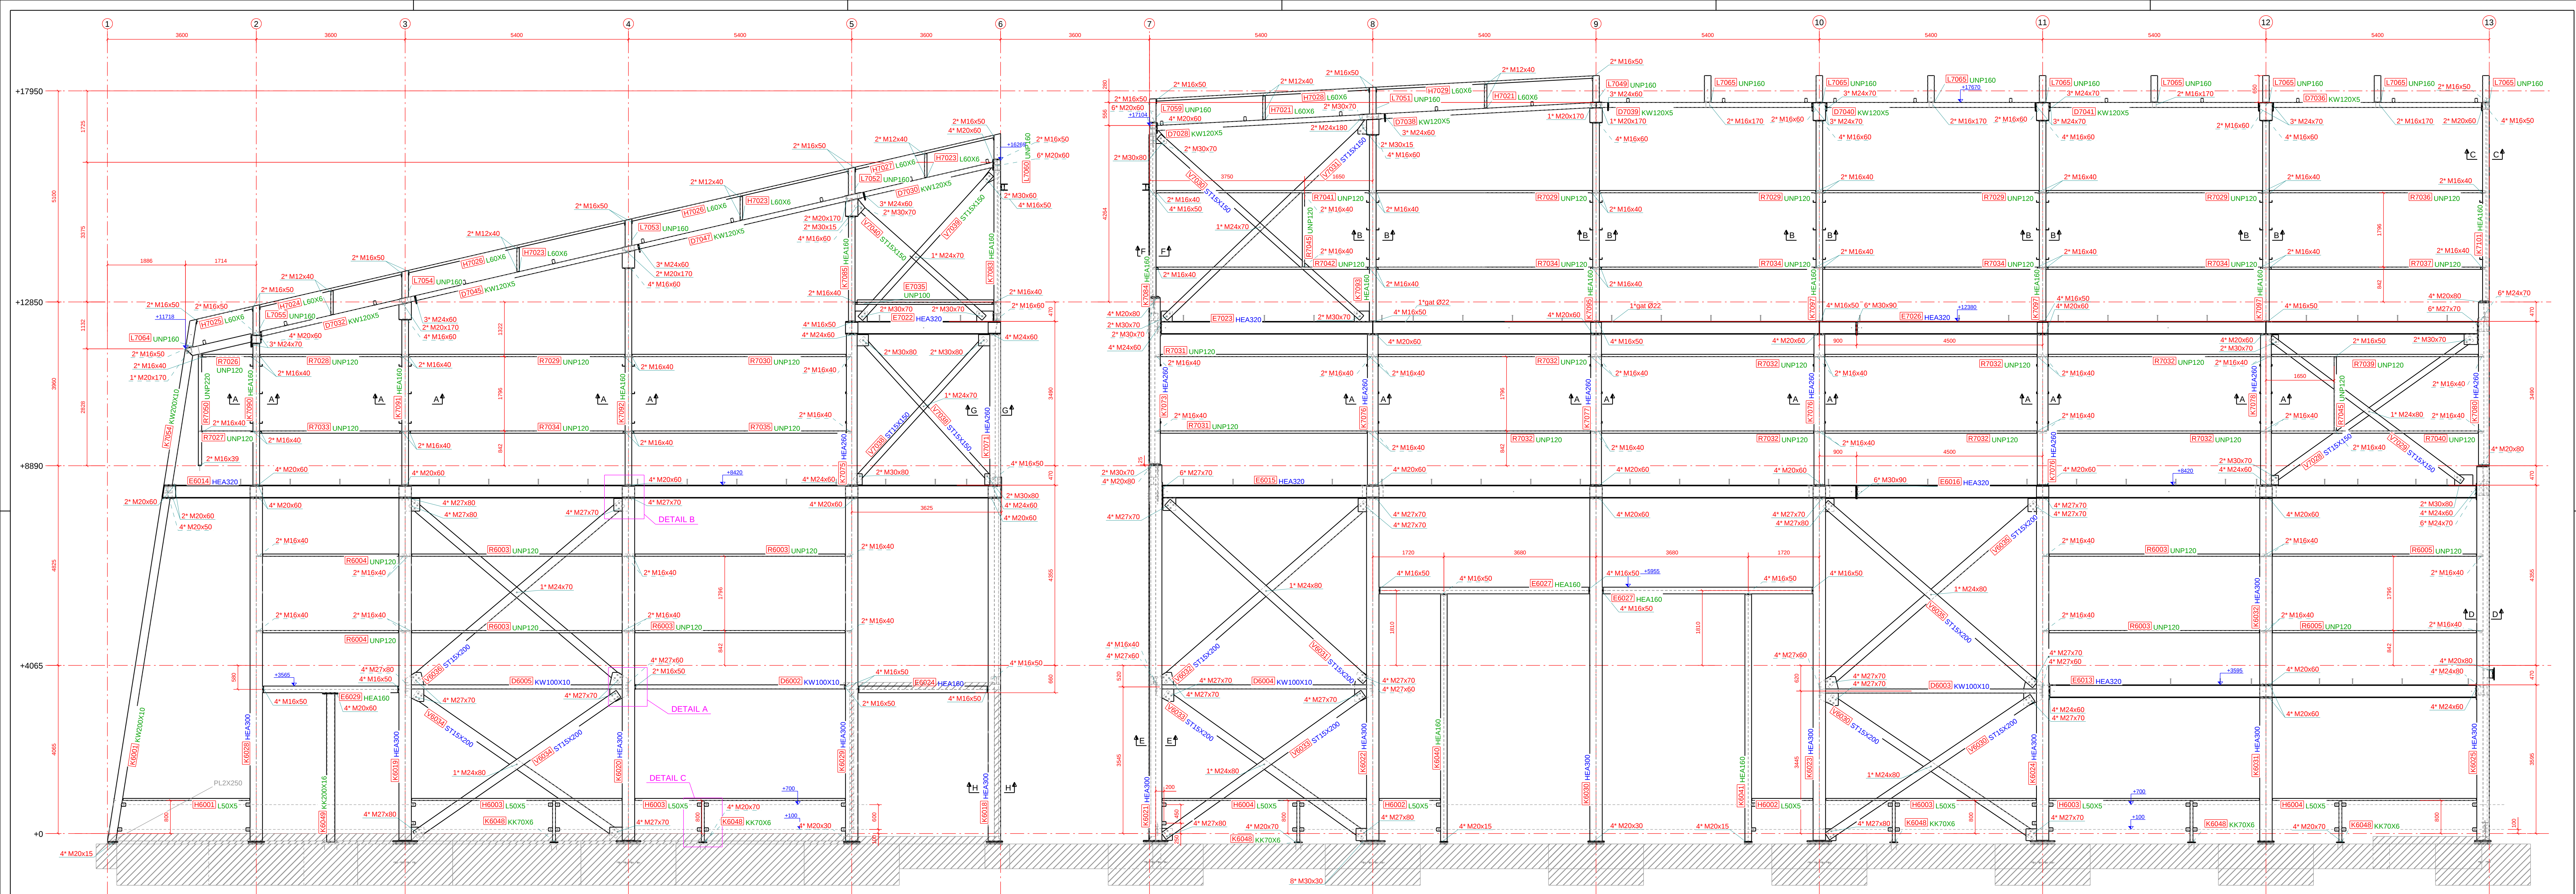
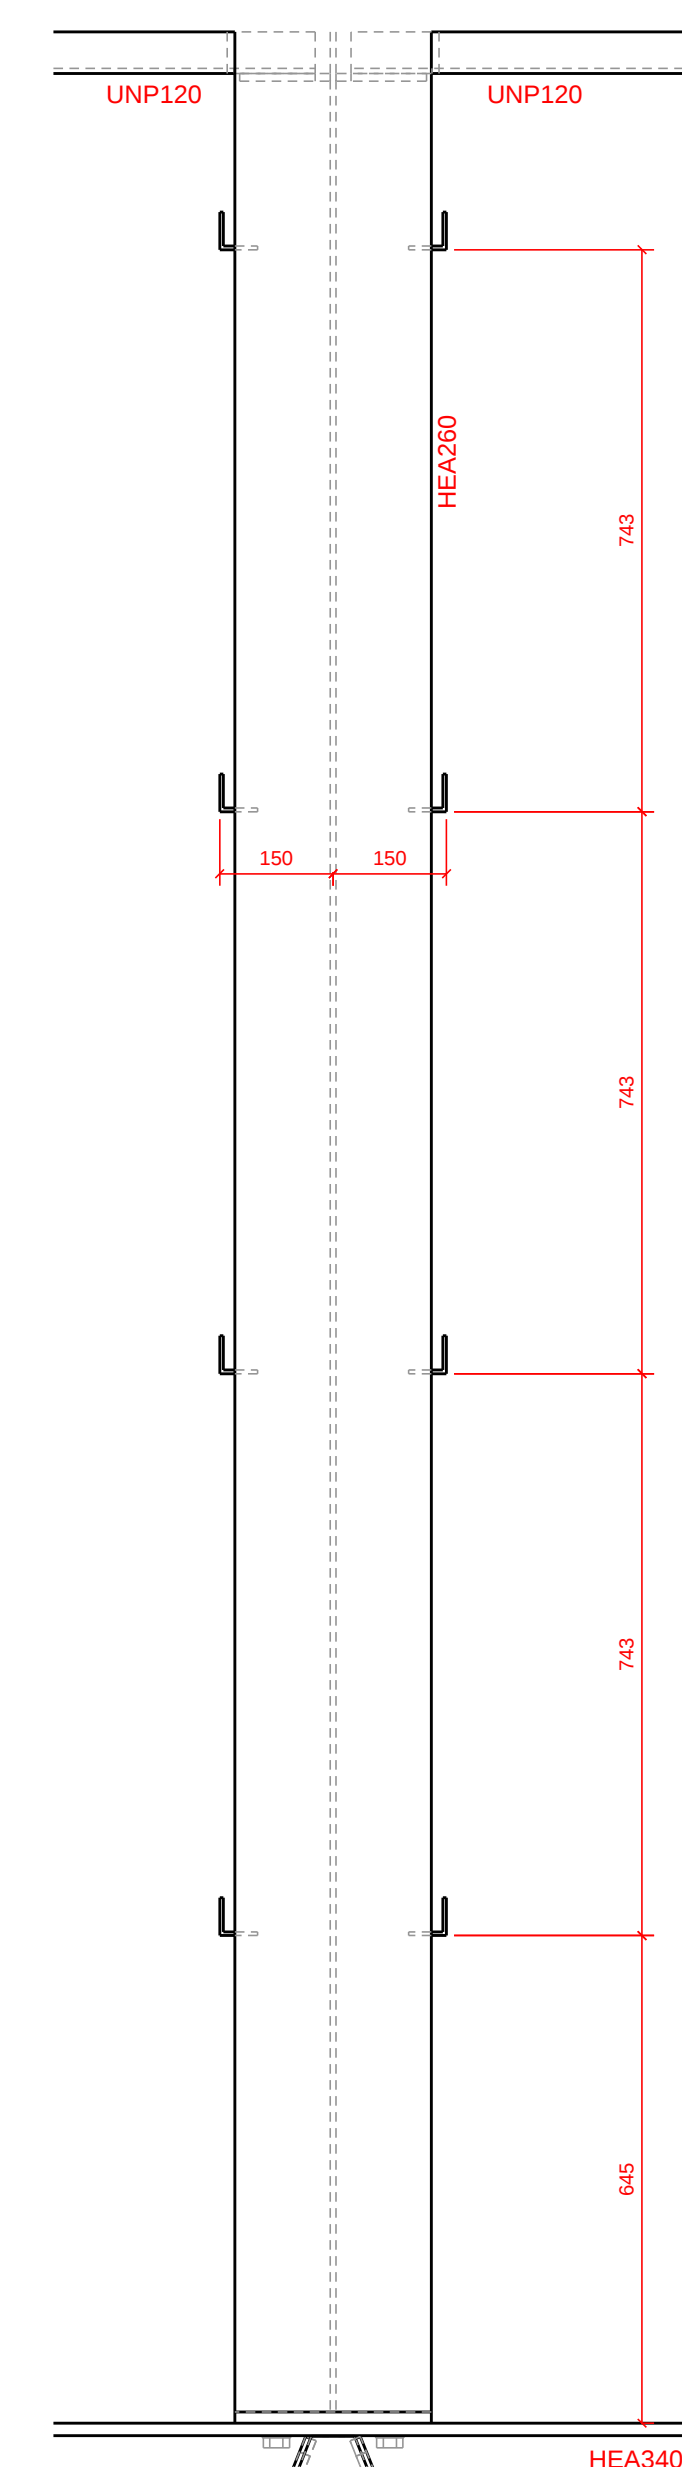
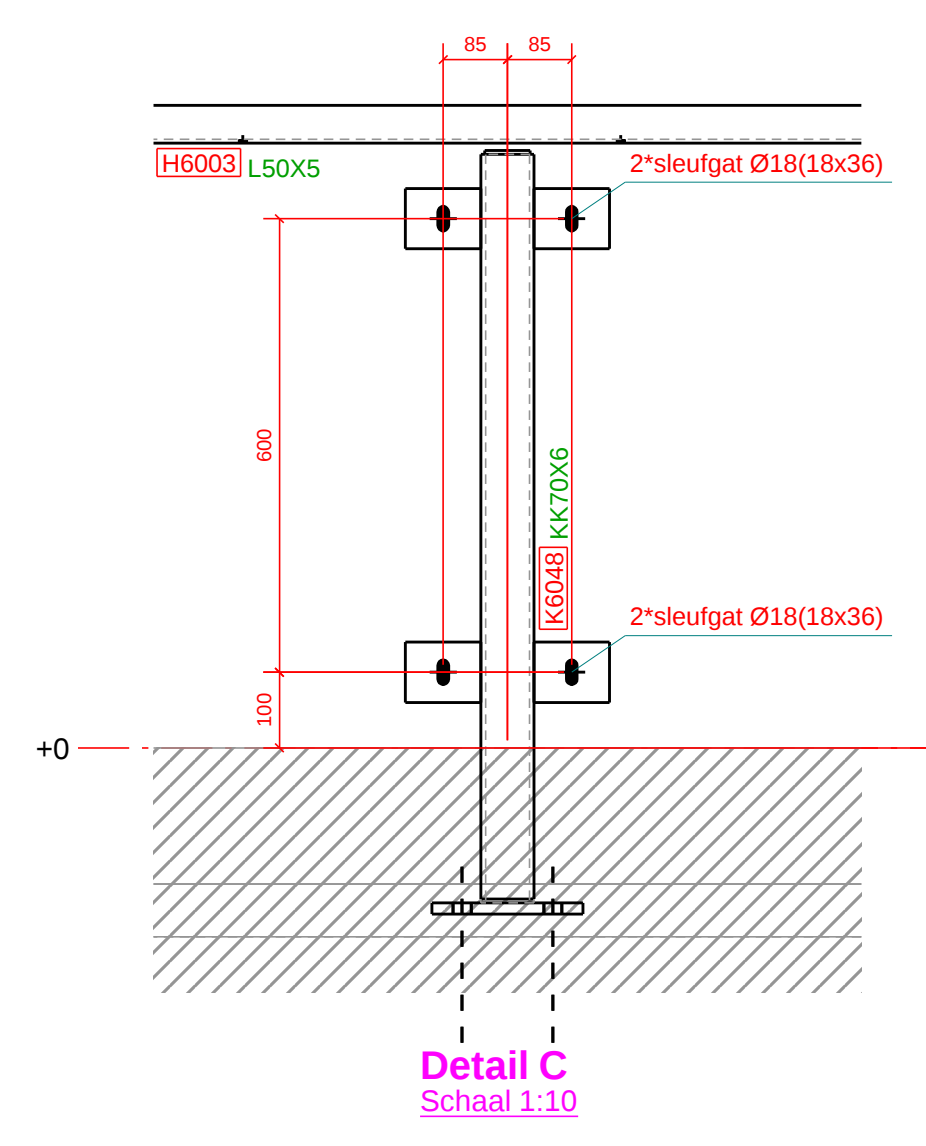


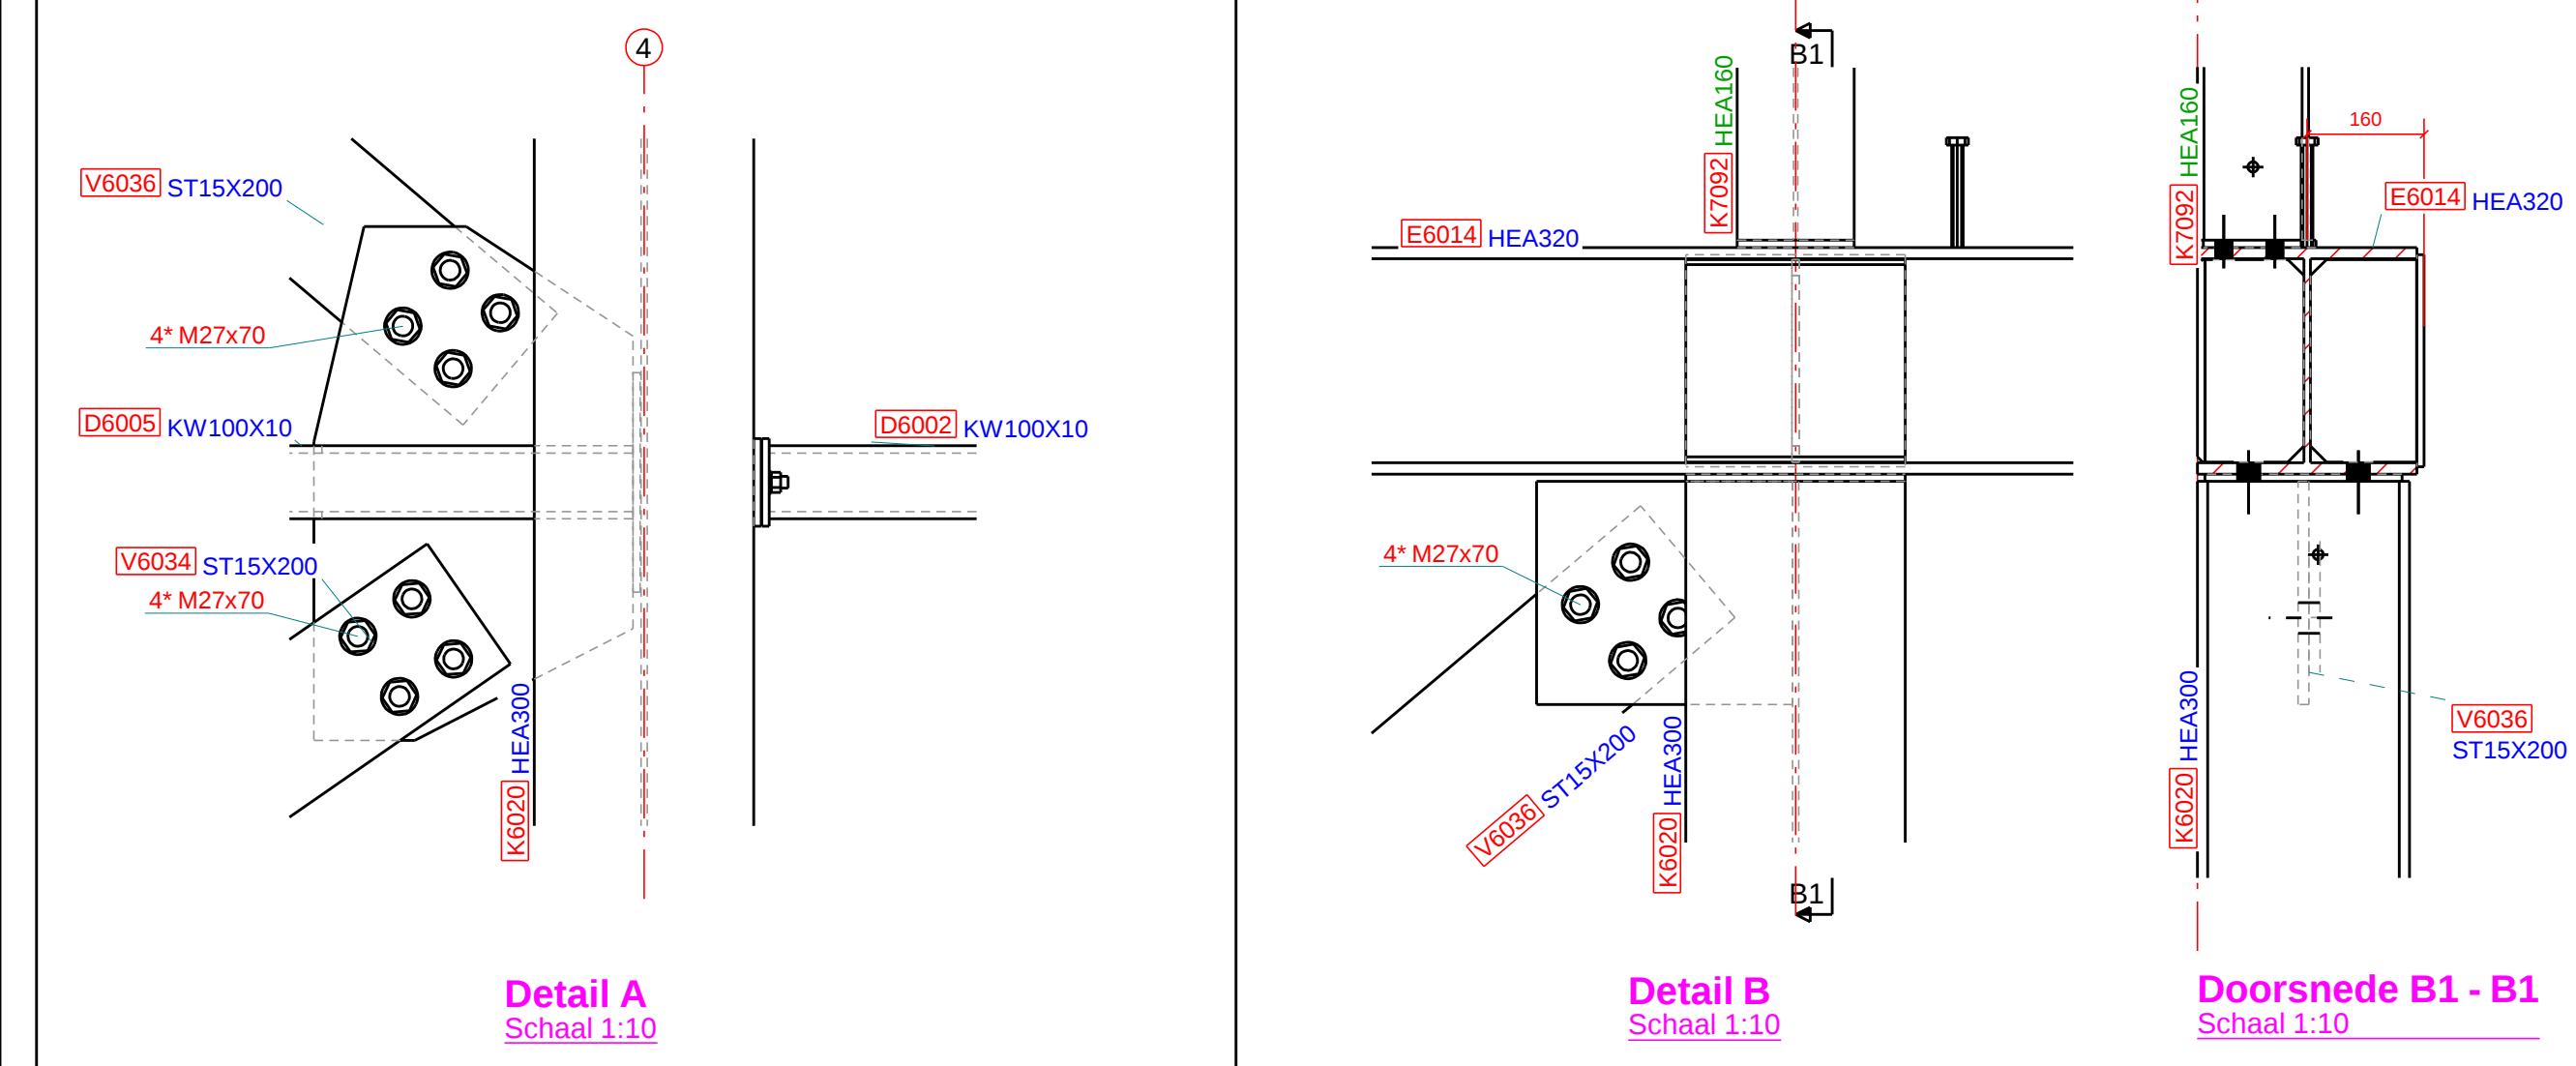


ZC - AANZICHT AS C

Schaal 1:50

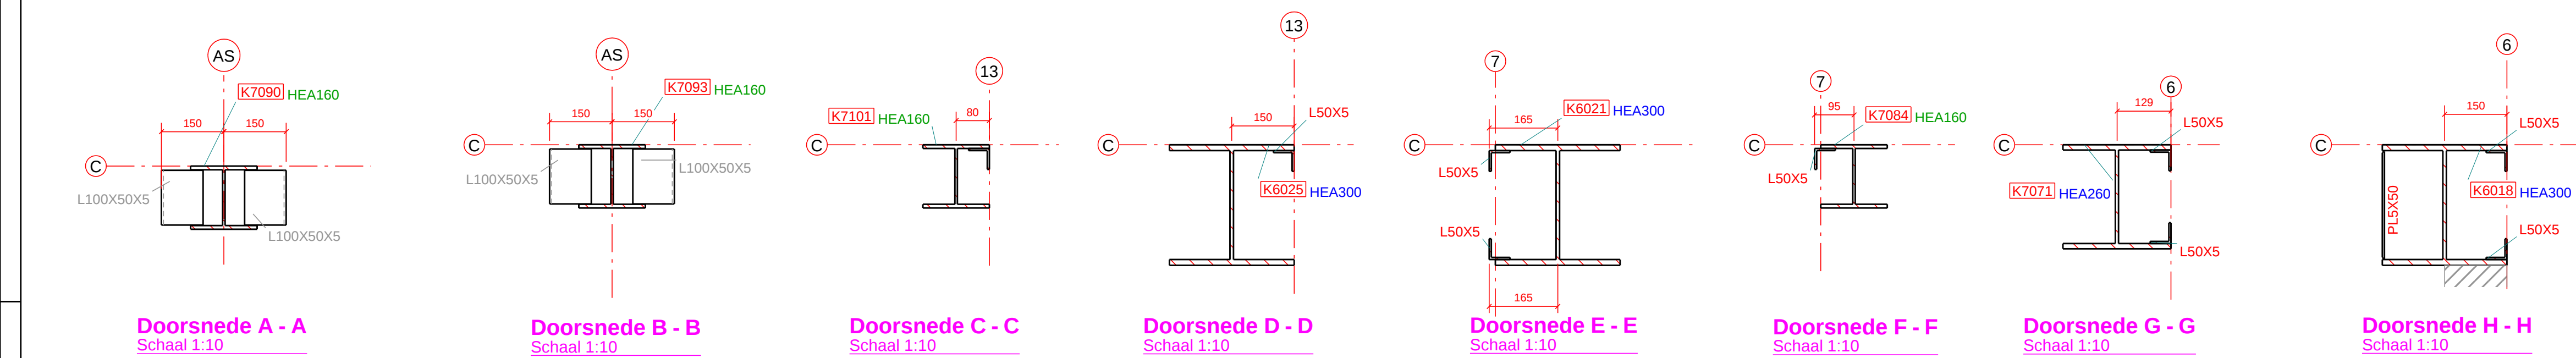

Typical maatvoering 4 bouwkundige hoeklijnen

Schaal 1:10

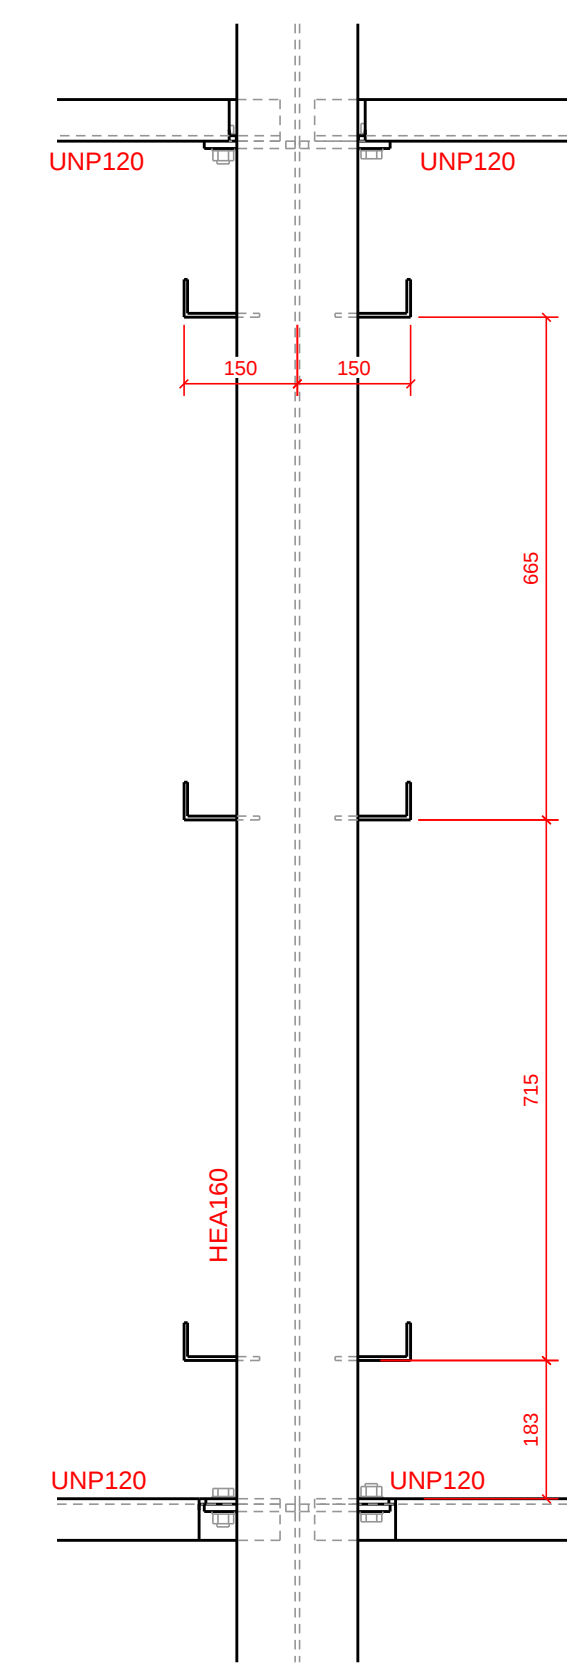

Typical maatvoering 3 bouwkundige hoeklijnen

Schaal 1:10

Renvooi					
- Maten in mm					
- Hoogtematen in mm l.o.v. Peil					
- Materiaal kwaliteit:					
- Walsprofielen S355J0, tenzij anders vermeld.					
- Plaatstaal (kop-, voet- en schetsplaten) S355J0, tenzij anders vermeld.					
- Kokerprofielen (koudgevormd) S275J0H, tenzij anders vermeld.					
- Kokerprofielen (Warmgewalst) S355J2H, tenzij anders vermeld.					
- Buisprofielen (Warmgewalst) S355J2H, tenzij anders vermeld.					
- Bevestigingsmiddelen:					
- Bouten, moeren en ringen 8.8 t.a.v.					
(DIN/ISO 931/4014 en DIN/ISO 933/4017, thermisch verzinkt)					
- Draaddraden 4.6 (DIN 975, thermisch verzinkt) t.a.v.					
- Haakankers 4.6 (DIN 975, thermisch verzinkt) t.a.v.					
- Conservering staalconstructie:					
- systeem-1:					
Stralen SA 2.5 volgens ISO 8501 - 1: 2007					
1 laag epoxy zinklozeprimer met een gemiddelde droge laagdikte van 80 µm in de kleur RAL7044 (grijs)					
Systeem-2					
Thermisch verzinken conform NEN-EN-ISO 1461					
Systeem-3					
Thermisch verzinken conform NEN-EN-ISO 1461					
2 lagen epoxy poedercoating met een gemiddelde droge laagdikte van 120 µm					
totaal in RAL: 7044					
Systeem-4					
Brandwerend systeem (Blauwe labels):					
Brandwerende coating conform leverancier in RAL7040					

C	Voor ontwerp	02.05.2016	AZ	KZP	VVP
B	Ten overname naar 205	13.05.2016	AZ	KZP	VVP
A	Ten overname naar 203	10.05.2016	AZ	KZP	VVP
S	Ten overname	02.05.2016	AZ	KZP	VVP
Revisie	Omschrijving	Datum	Tekenaar	Gecontroleerd	Gedrukt
BETREFT					
Zeilencentrum en bedrijfsgebouw vd Zwan te Scheveningen					
Zeilencentrum - Aanzicht as C					
OPDRACHTGEVER			Tek. nr.: 1973 - 200 - 006		
ID/AZ			Formaat: 1250x641 Schaal: 1:10 1:50		
Levering			Datum: 02.05.2016 Status: Voor uitvoering		
Projectleider					
Beoordelaar					
Tekniker					
 OOSTINGH STAALBOUW KATWIJK					
LAGEWEG 38, POSTBUS 3020, 2220 CA KATWIJK AAN ZEE					
Telefoon 071-4097000, Telefax 071-4032557, Email info@oostingh.nl					
Dit tekening is eigendom van Oostingh Staalbouw Katwijk. Het is niet toegestaan deze tekening of de inhoud daarvan te kopiëren, te verspreiden of anderszins openbaar te maken.					