

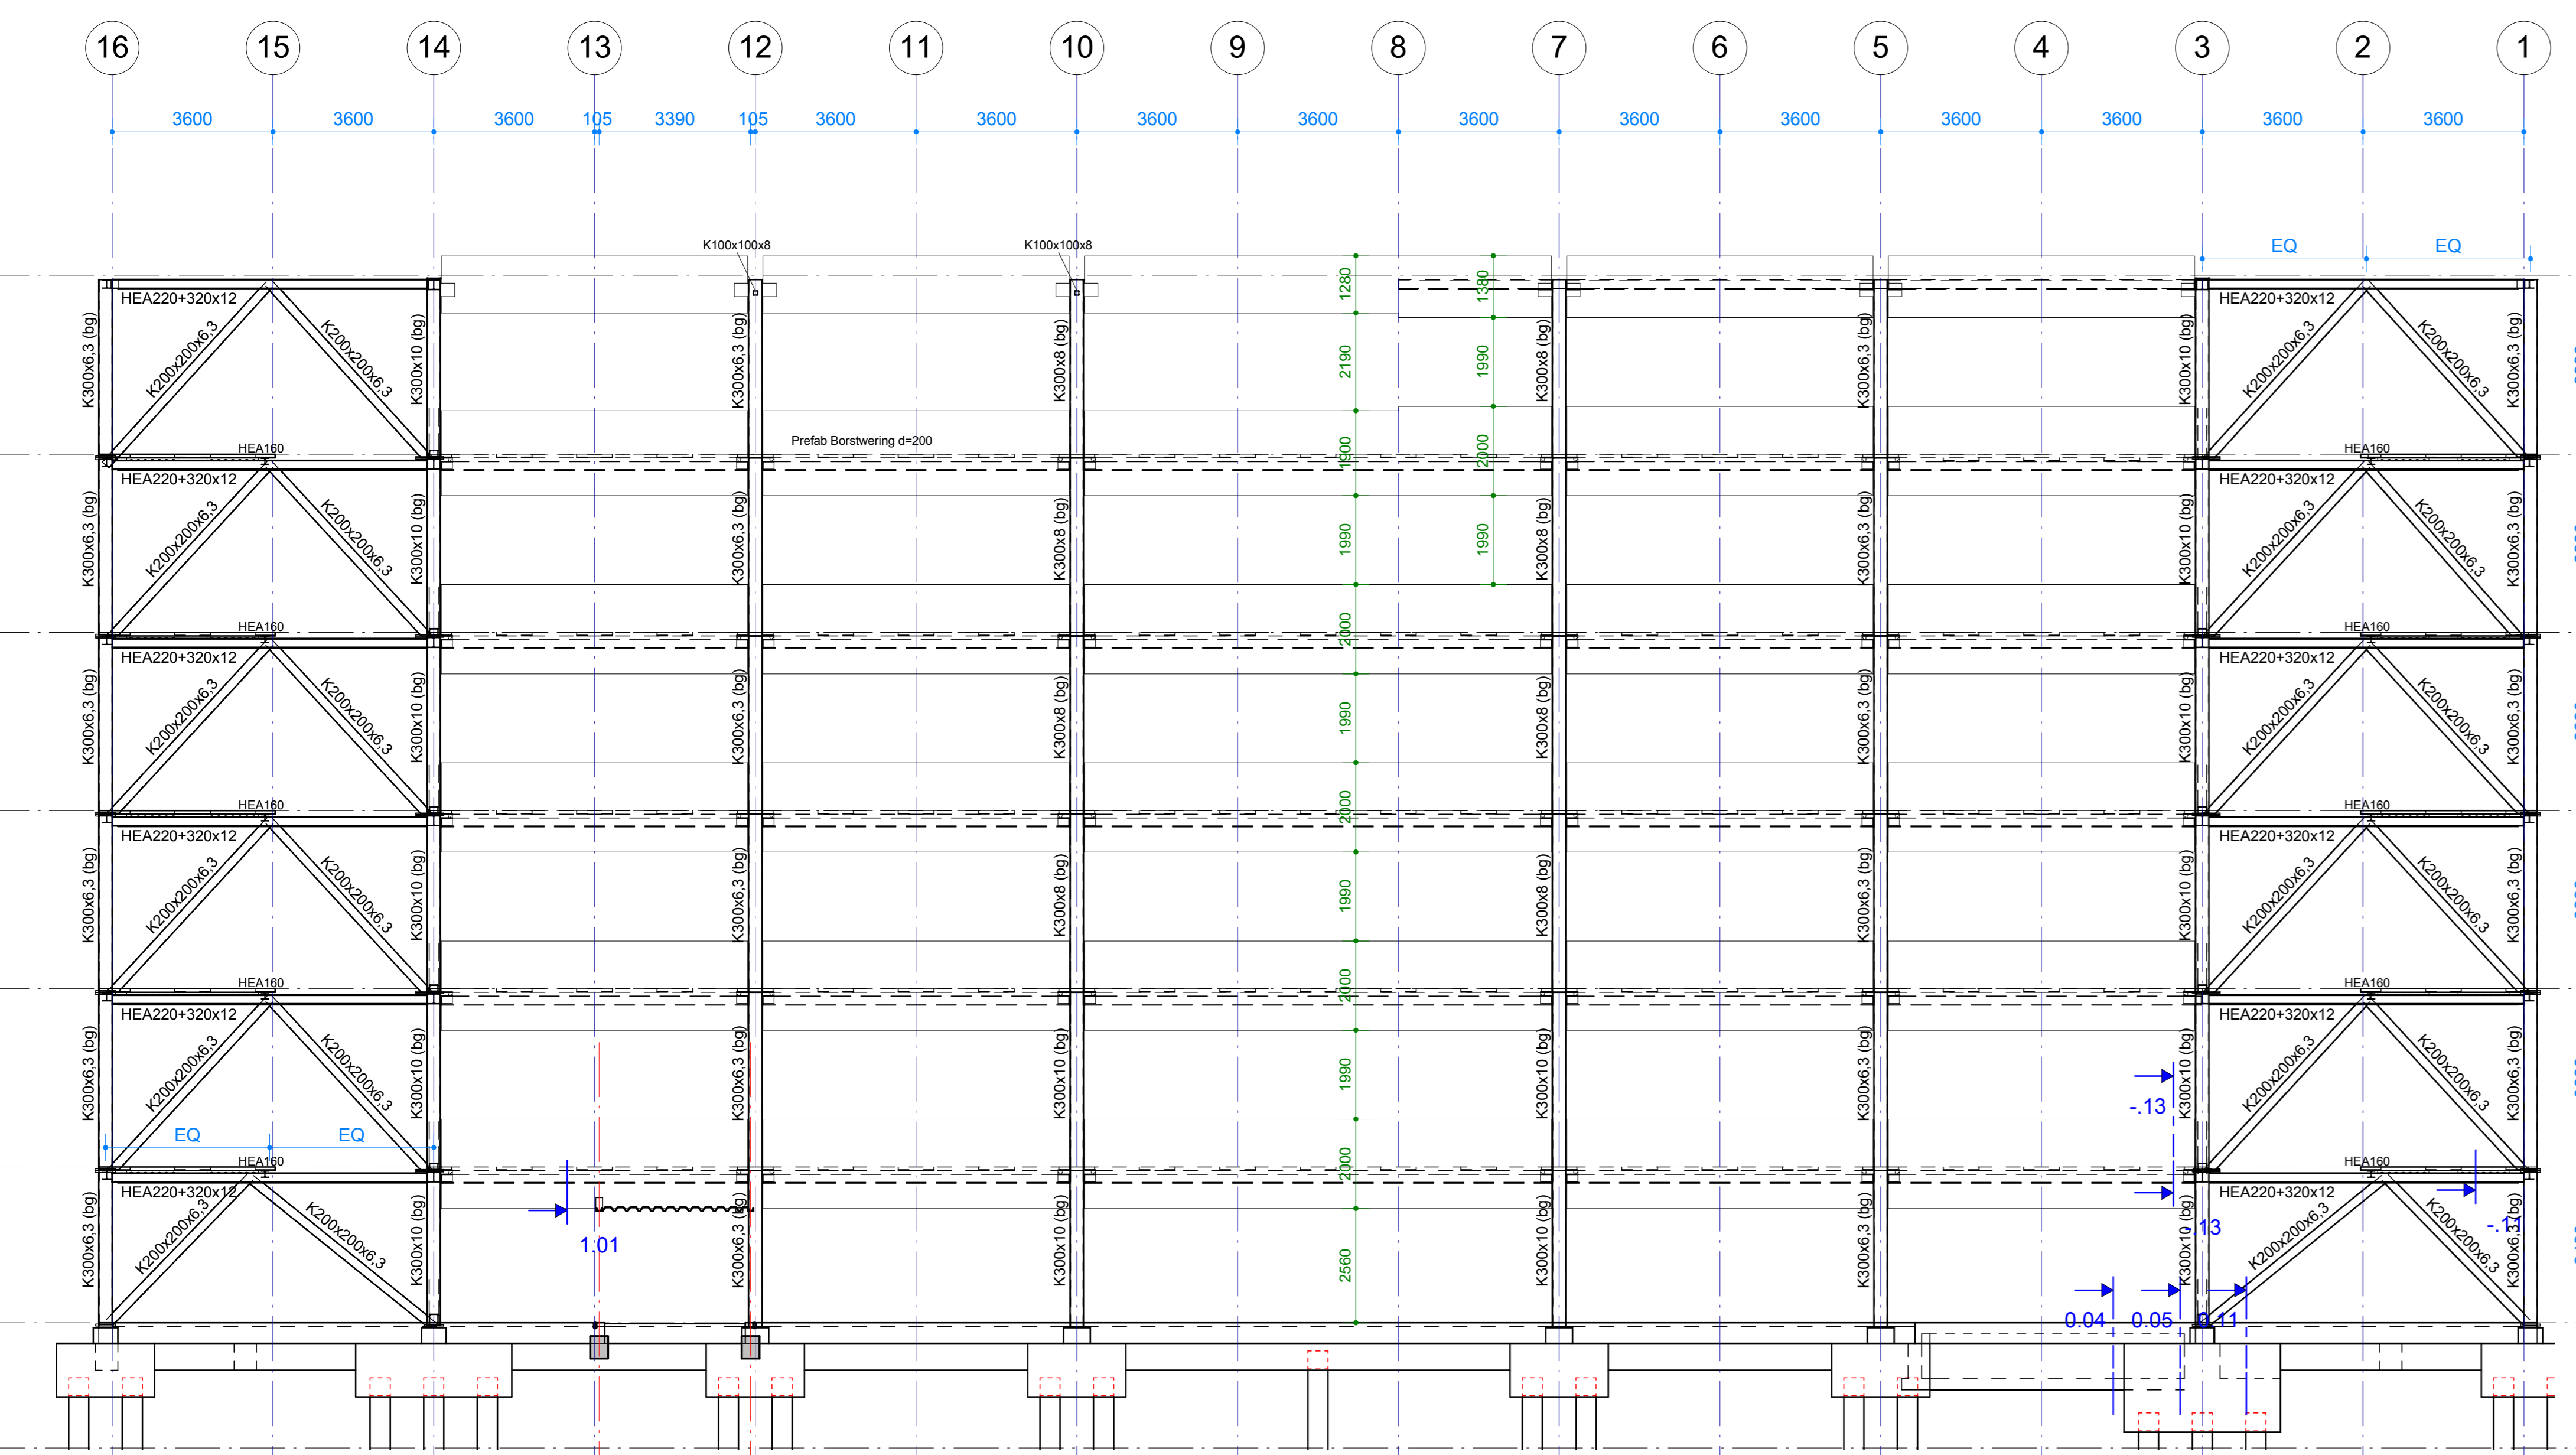


Aanzicht gevel as A
Schaal: 1:100

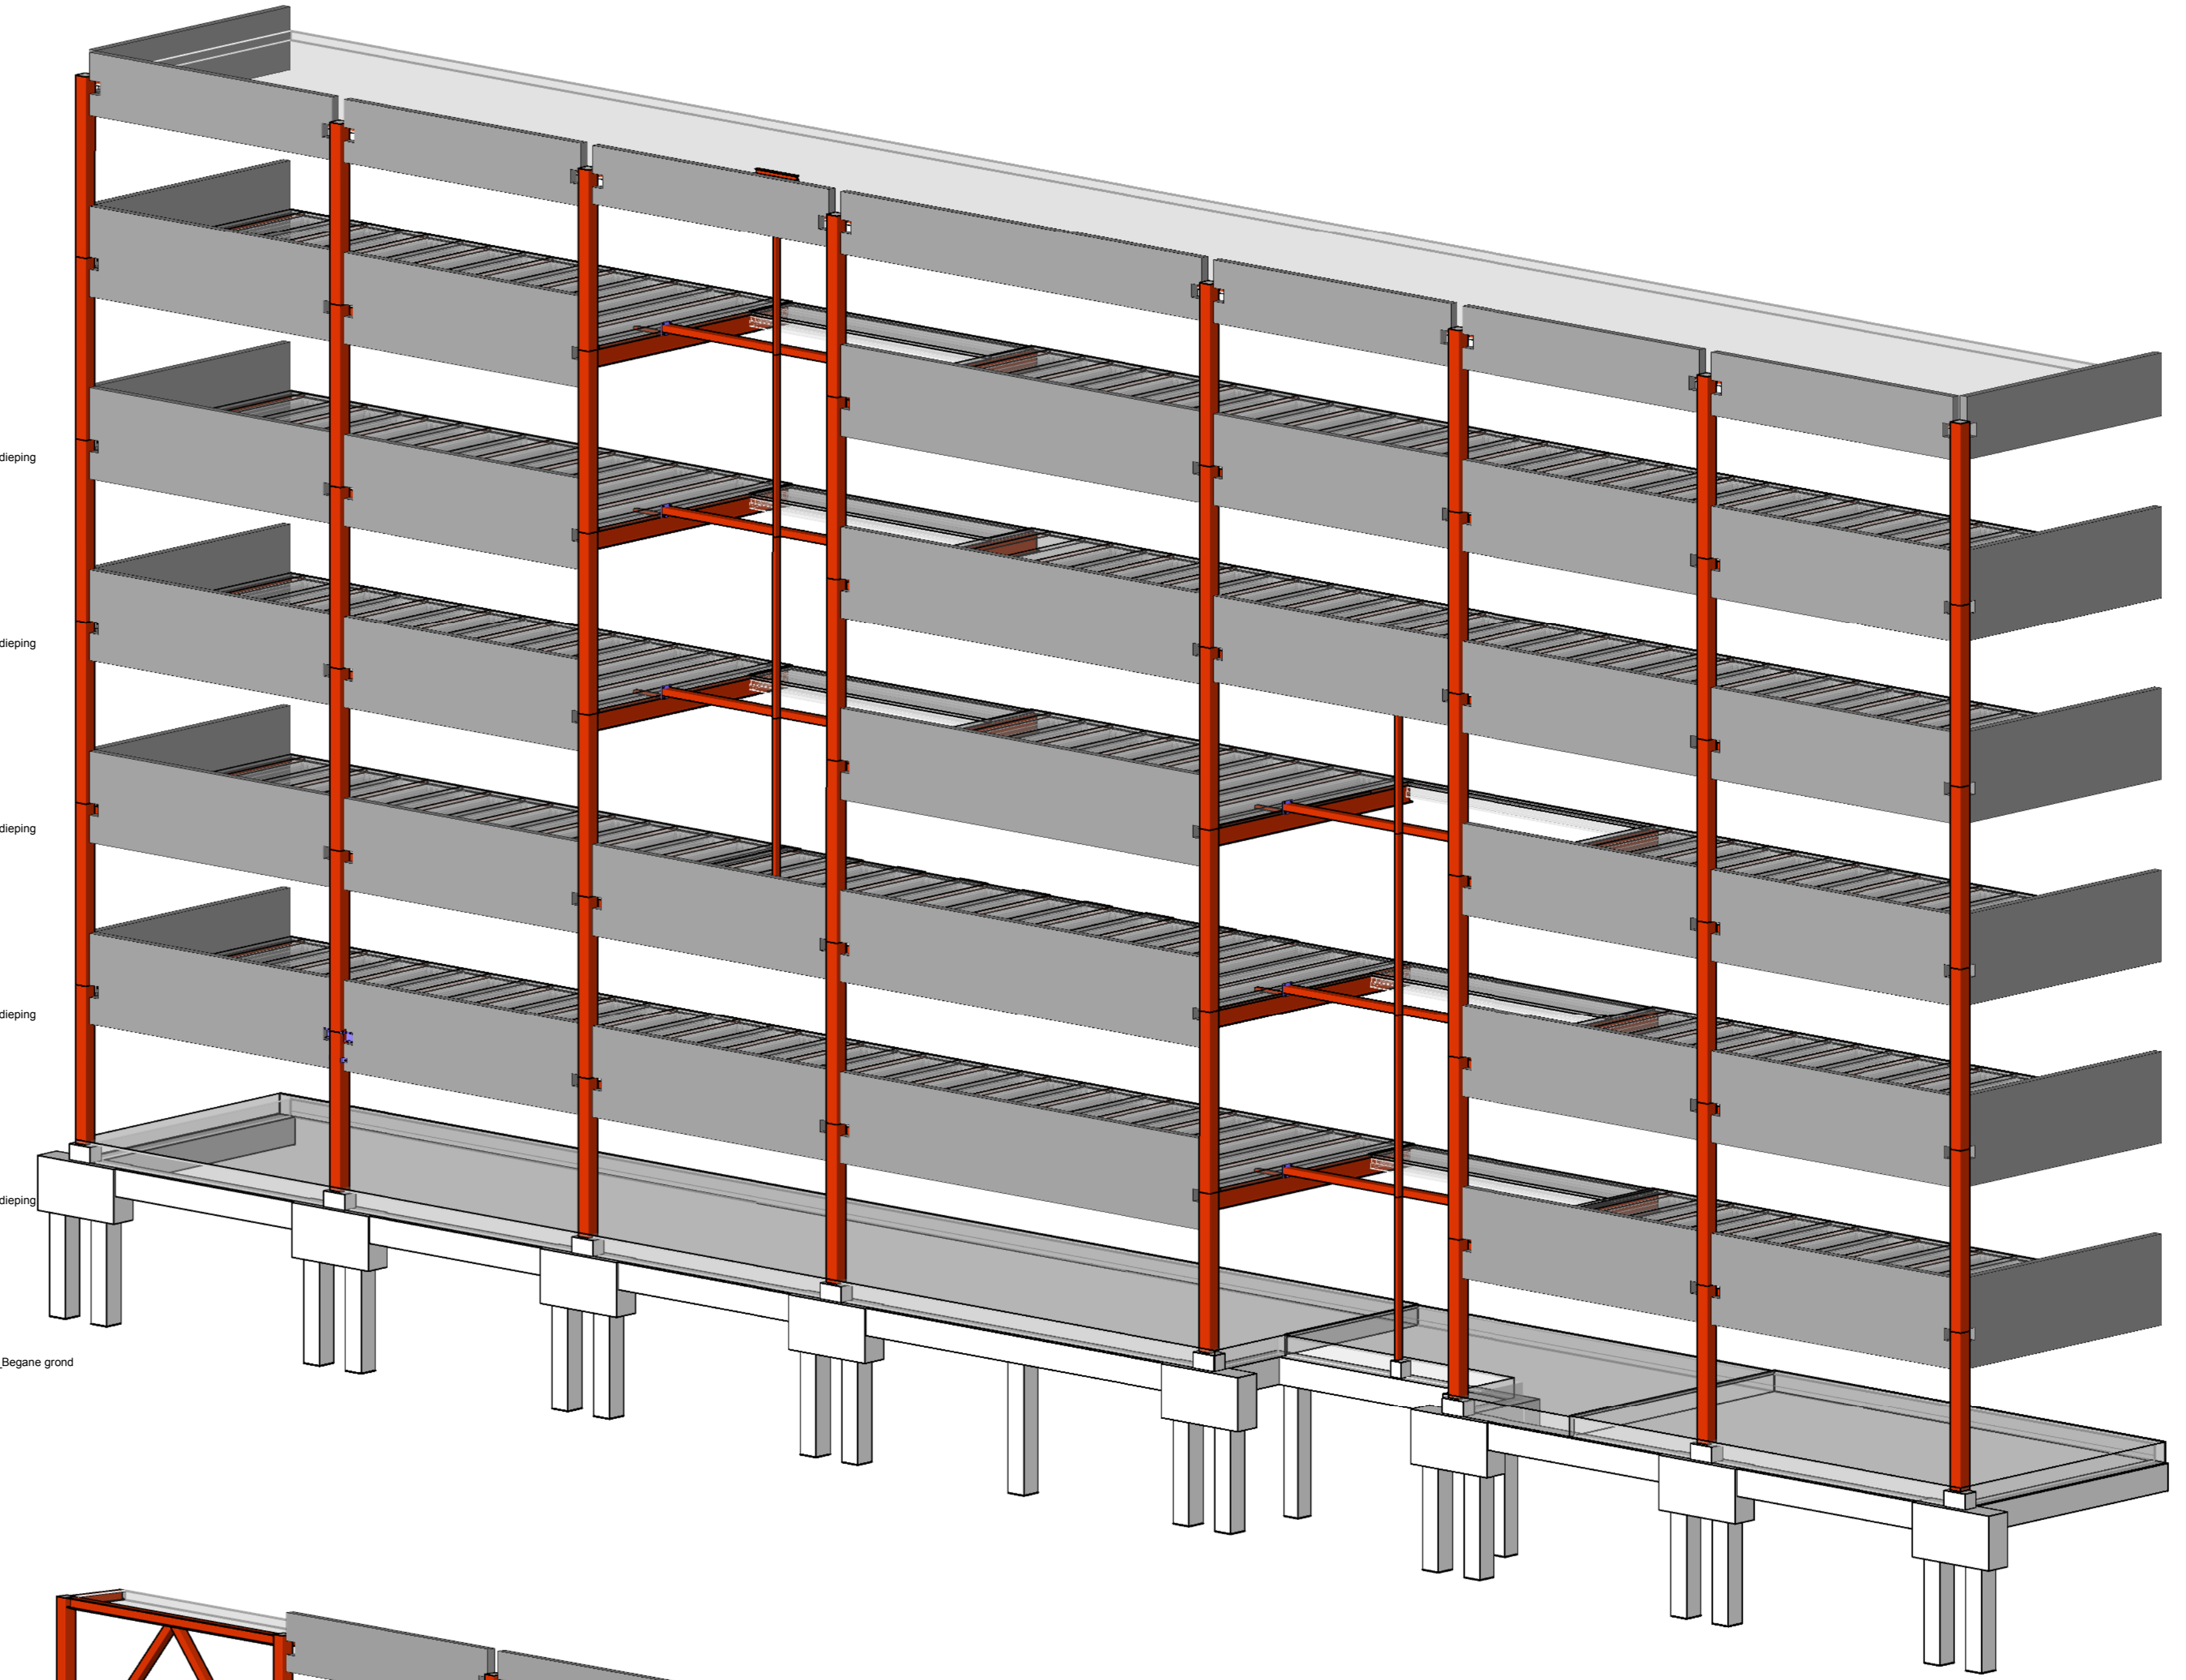

Aanzicht gevel as D
Schaal: 1:100

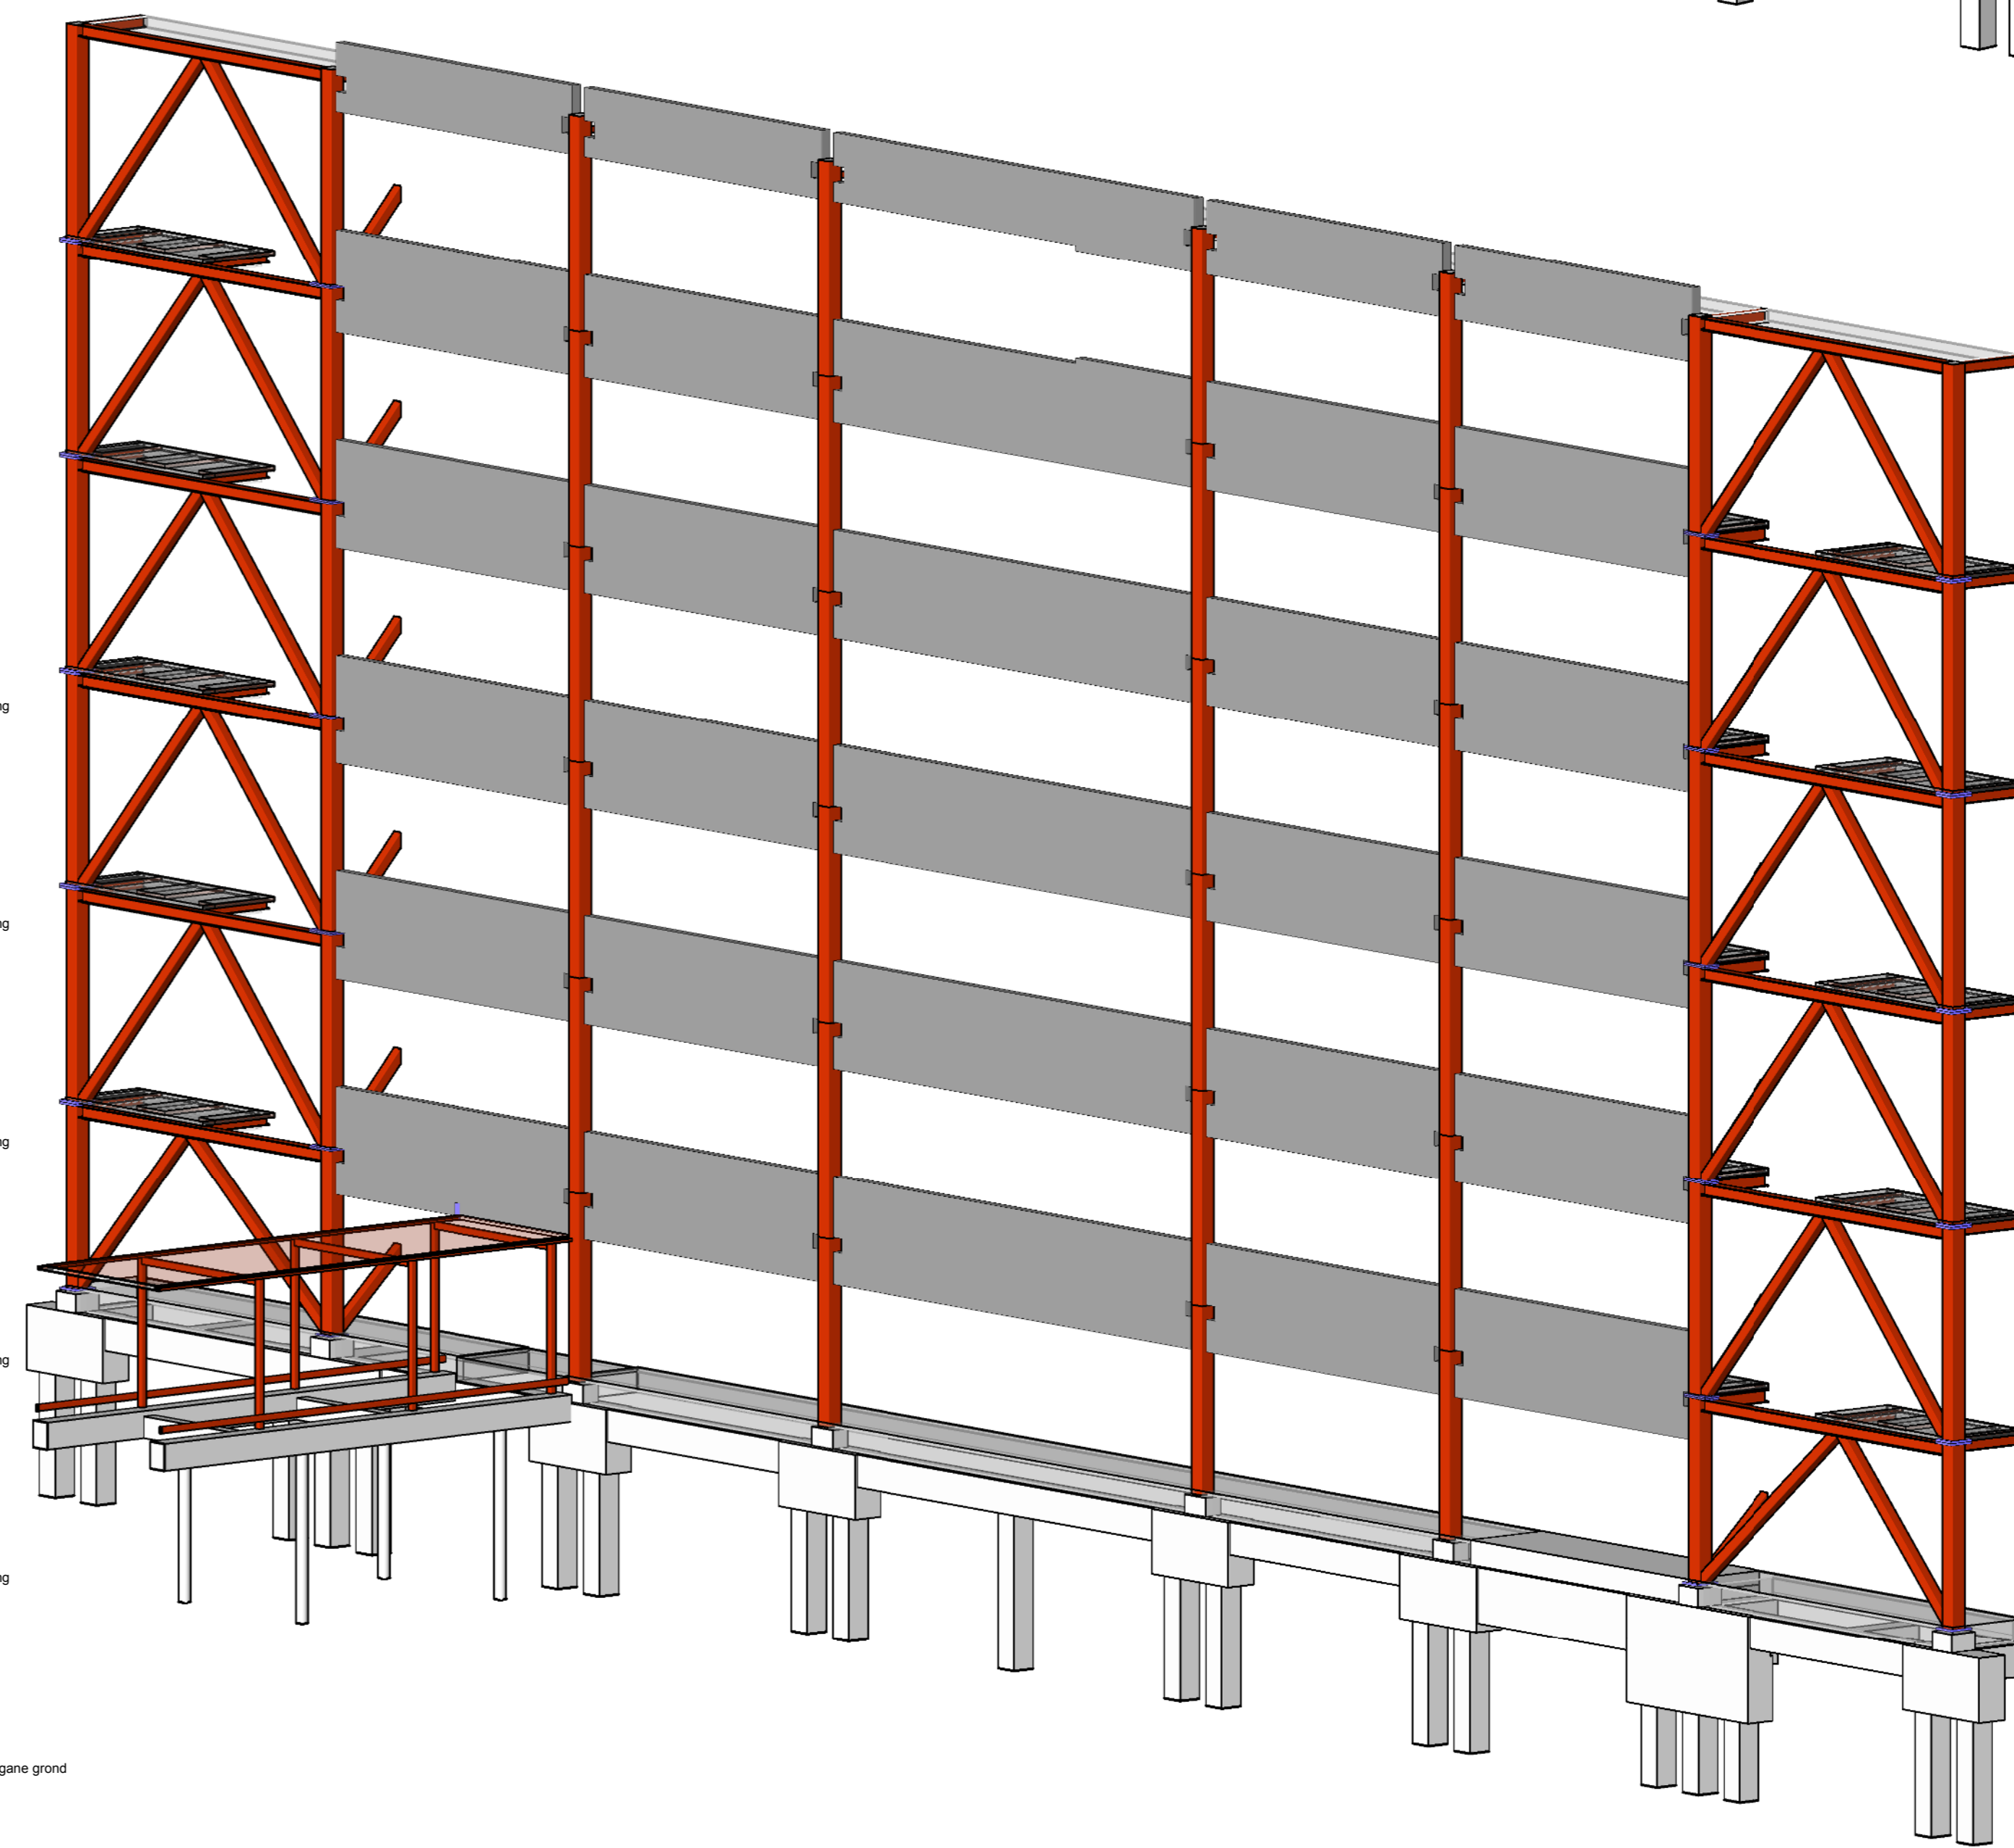

IMd
Raadgevende
Ingenieurs

Postbus 50521
3007 AA Rotterdam
Pakstraat 77
3071 EL Rotterdam
t: 010 201 23 66
e: imd@imd.nl
www.imd.nl

Kantoorgebouw Yes!Delft2 te Delft : project
TU Delft : opdrachtgever
Cepezed : architect

9339 : projectnummer
D. Rietijk : projectleider
A. van IJsselwijk : projecttekenaar

: omschrijving wijziging
: datum wijziging

Aanzichten Gevel as A en D : onderdeel

: schaal

A0 [841x594] : papierformaat

07-04-2015 : datum

U -01V : fase-tekeningnaam-versie