


ZIJAAZICHT
1:1000

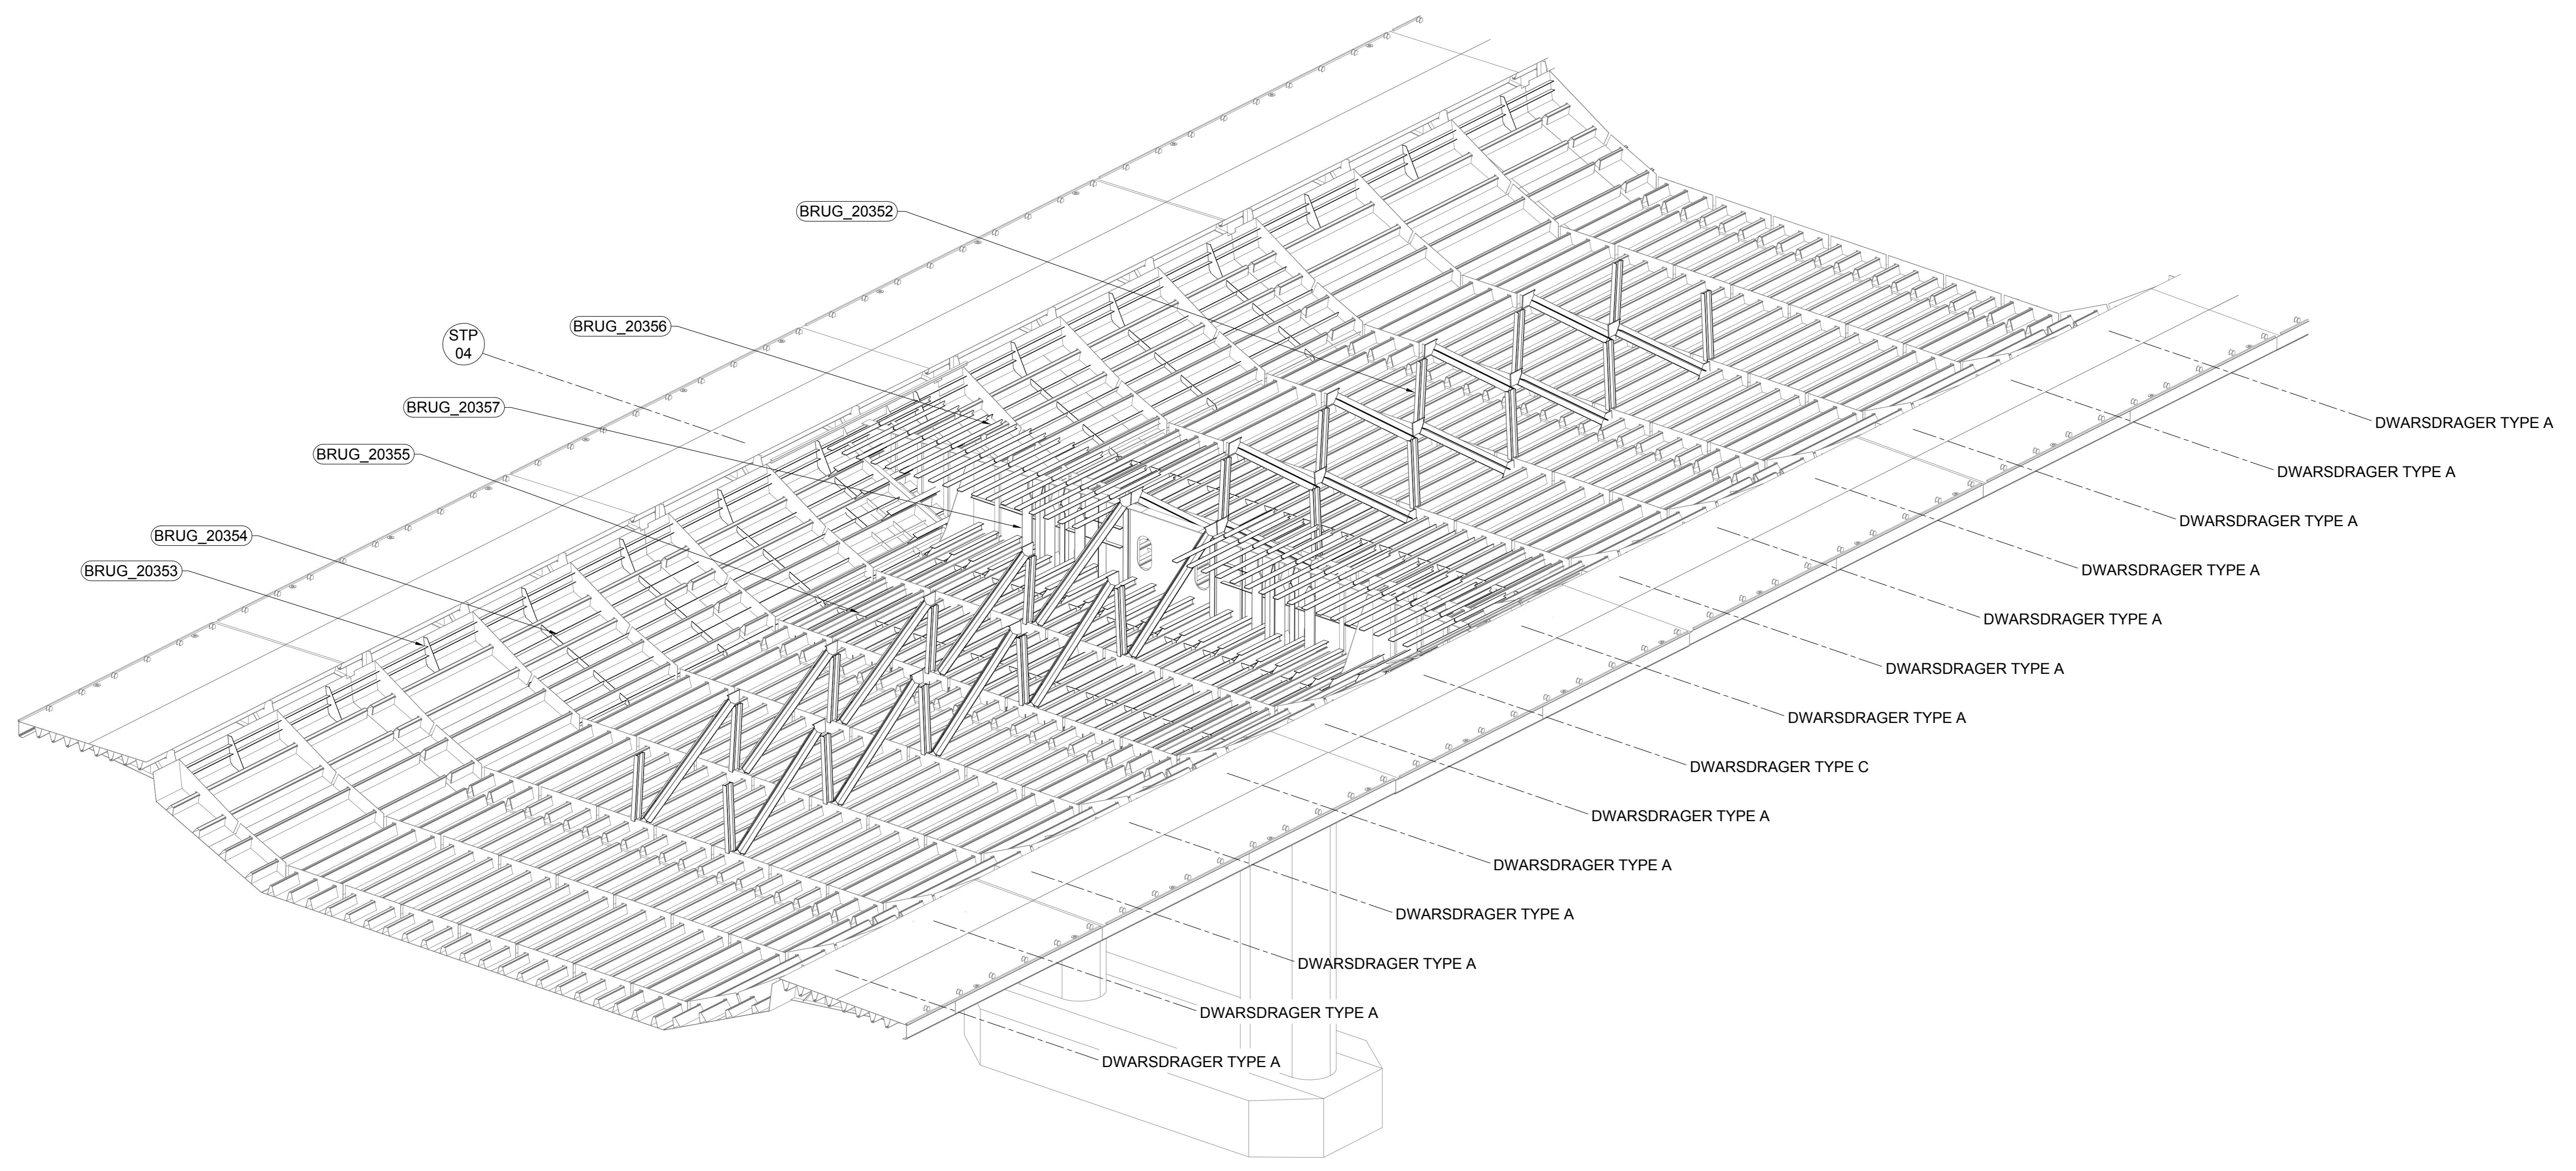

VERSTERKING

LEGENDA

1. MAATVOERING IN mm.
2. ALLE GETOONDE VERSTERKINGEN ZIJN GEBASEERD OP DE SITUATIE ROND STP4

0	07-09-12	Voor Uitvoering	SB	PM	EV
Rev. no.	Datum	Revisie omschrijving	Get.	Gec.	Acc.
Status	Revisie	Omschrijving			
ISSUE	0	OVERZICHT VERSTERKING			
BRUG BIJ EWILJK		opdrachtgever			
Ondereerp Raamcontract Uitvoering Renovatie 8 bruggen		 <small>Managing Contractor - RWS Steel Bridge Renovation Rijkswaterstaat, Water, Dienst Infrastructuur P.O. Box 20000, 3502 LA Utrecht, The Netherlands Griffioenlaan 2, 3528 LA Utrecht, The Netherlands</small>			
Formaat	A0	schaal	Zie Tekening		
Brugnummer	9V3176	Werkpakket	42	Fase	CS
Document type	DR	Korte omschrijving	BRUG_20351		Volgnummer
				098186	