


AANZICHT AS 1  
1:40

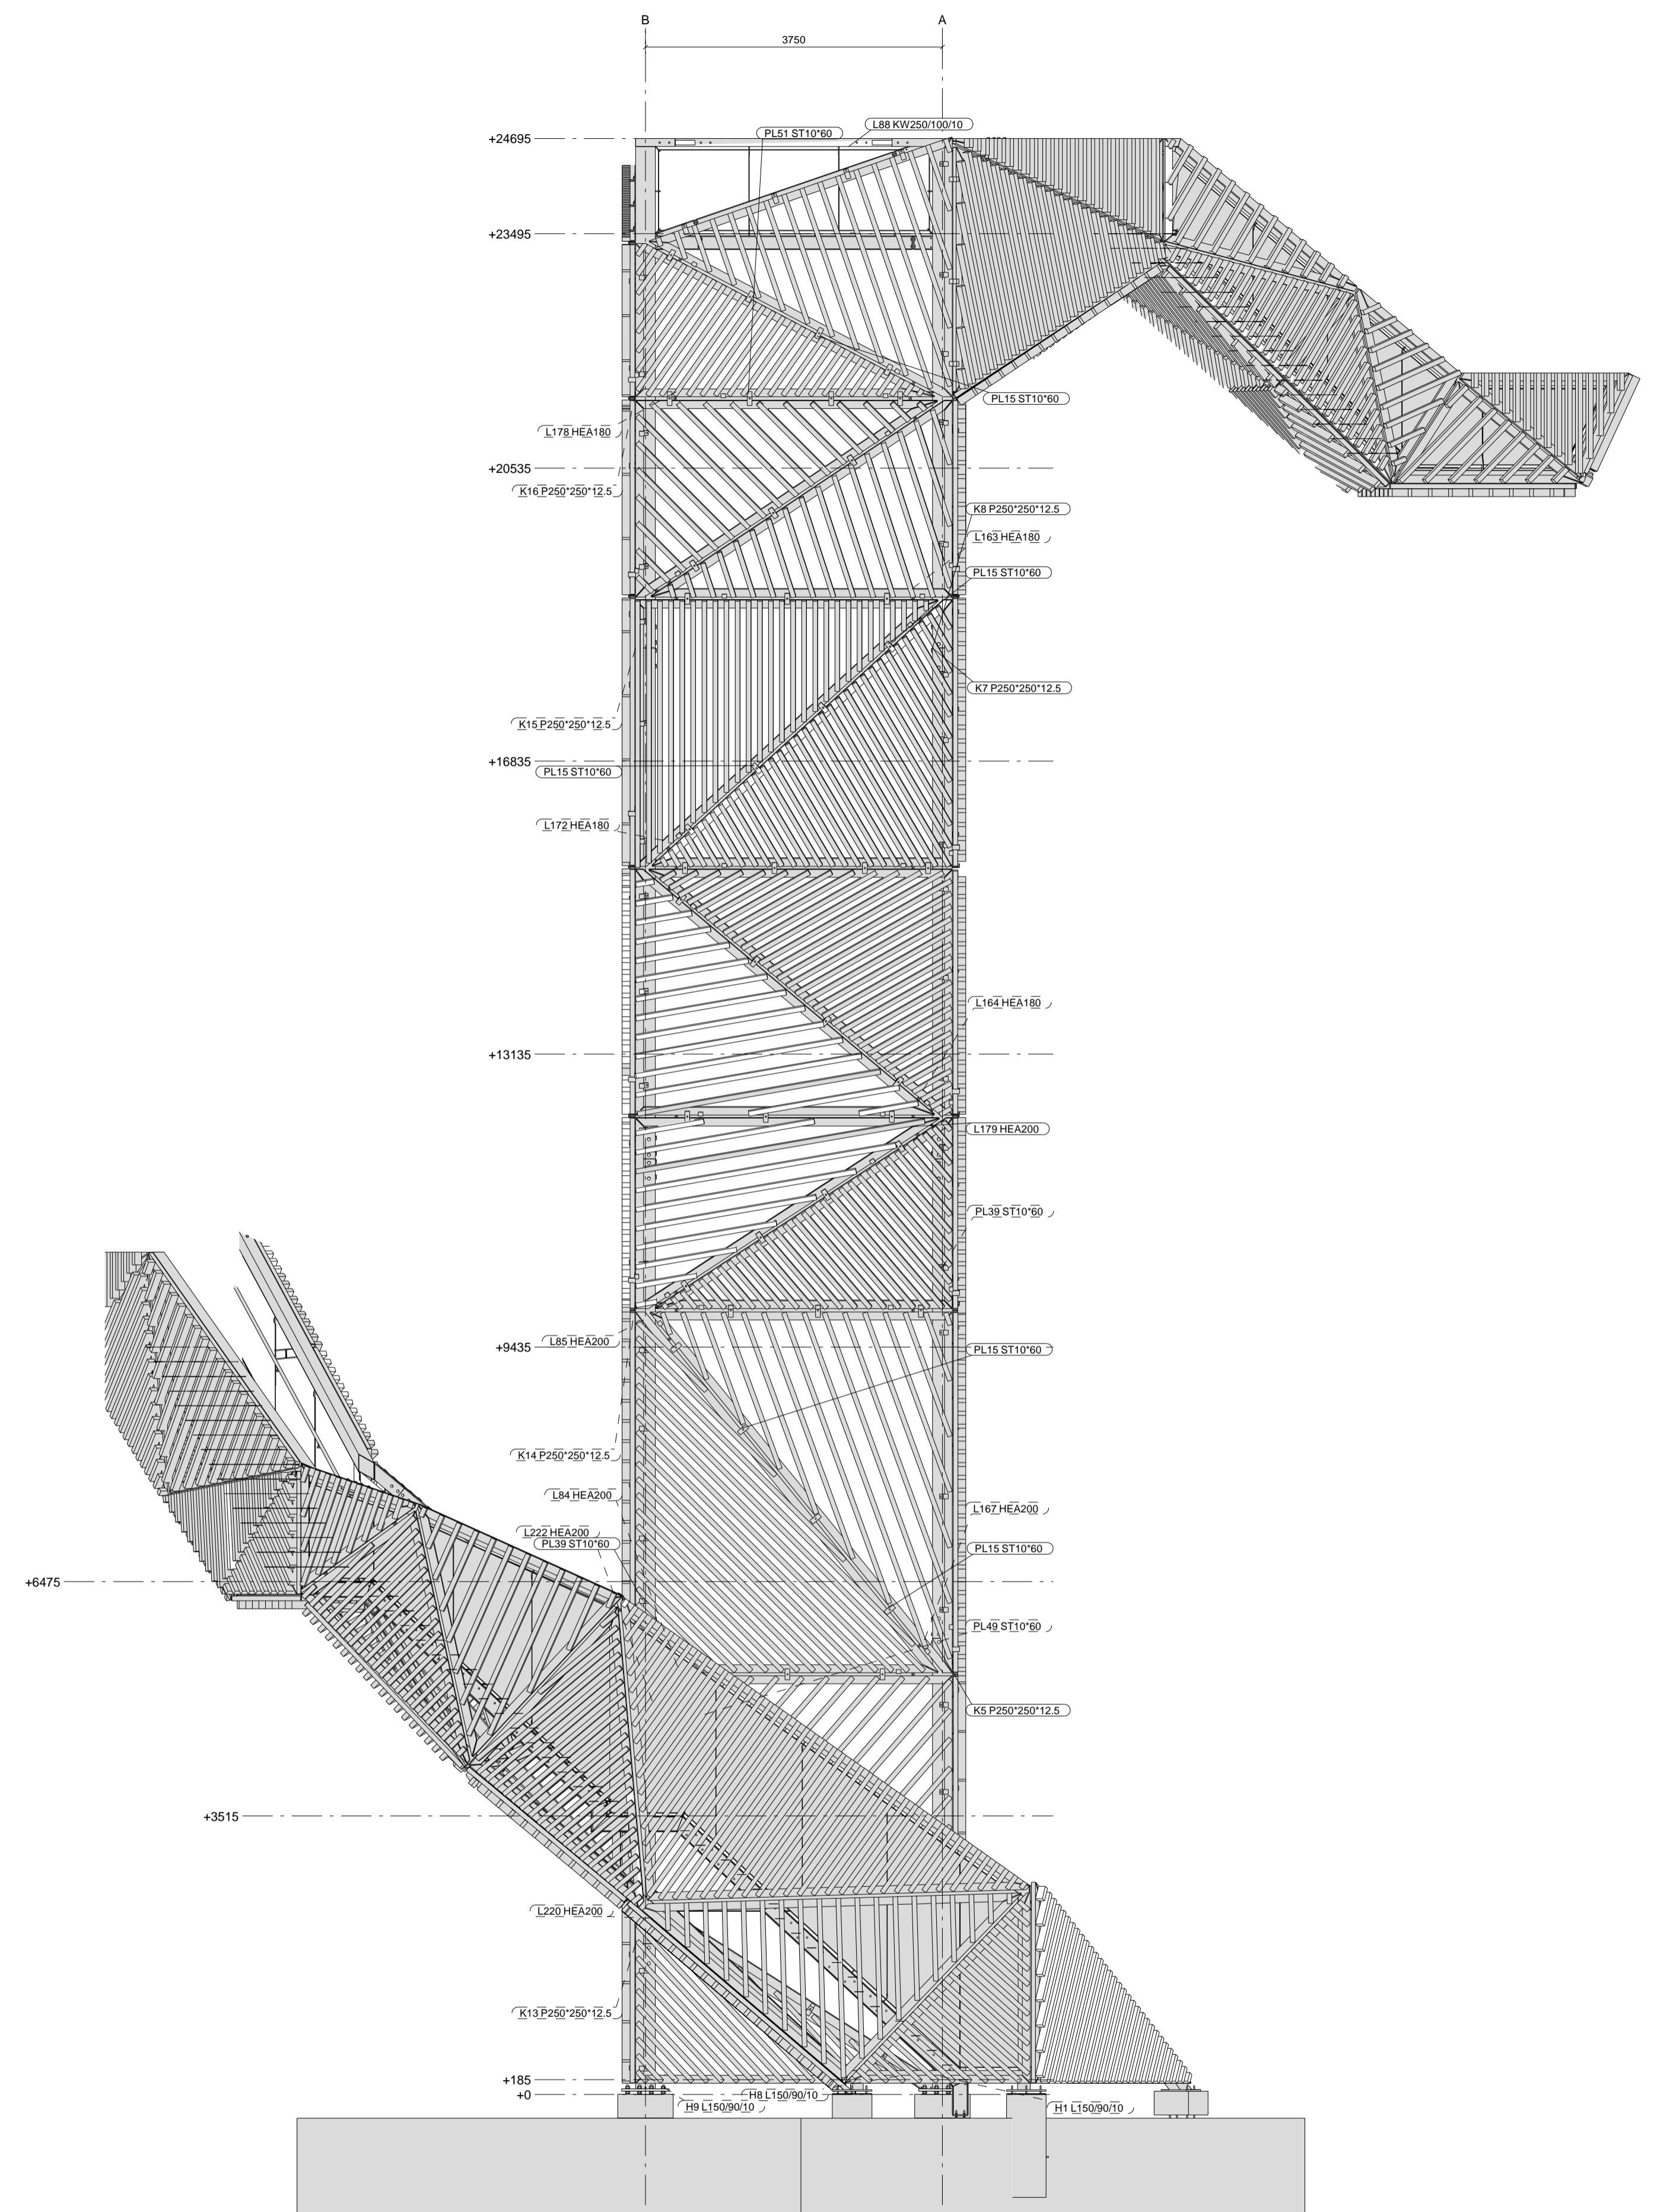

AANZICHT AS 2  
1:40

1	A	End controle	26.06.2017
Rev. no.	Revisie merk	Revisie omschrijving	Revisie datum
Werk: Uitkijktoren Onlanden			Getekend: A de Vries
Onderwerp: AANZICHTEN TOREN			Datum: 26.06.2017
Opdrachtgever: Natuurmonumenten			Schaal: zie aanzicht
Locatie: Groningen			POWERED BY TEKLA A REVIT COMPANY
MATERIAALKWALITEIT: S235JR, buizen MATKWAL2 en kokers MATKWAL3 TENZU ANDERS VERMELD			
LASSEN: X, XY, EN OF MINIMAAL 0,8 X DUNSTE PLAATDIKTE EN RONDOM AFLASSEN TENZU ANDERS VERMELD			
BOUTENKWALITEIT: 8.8, TENZU ANDERS VERMELD			
INGENIEURSBUREAU AJ DE VRIES		PROJECTIE	Project: 20170194
Postbus 250 6200 AG Drachten Tel: 0512-54488 Web: www.w2i.nl		Tekening: G-6	Formaat: A0
TER CONTROLE		Status:	201703 geplot op: 26.06.2017

