




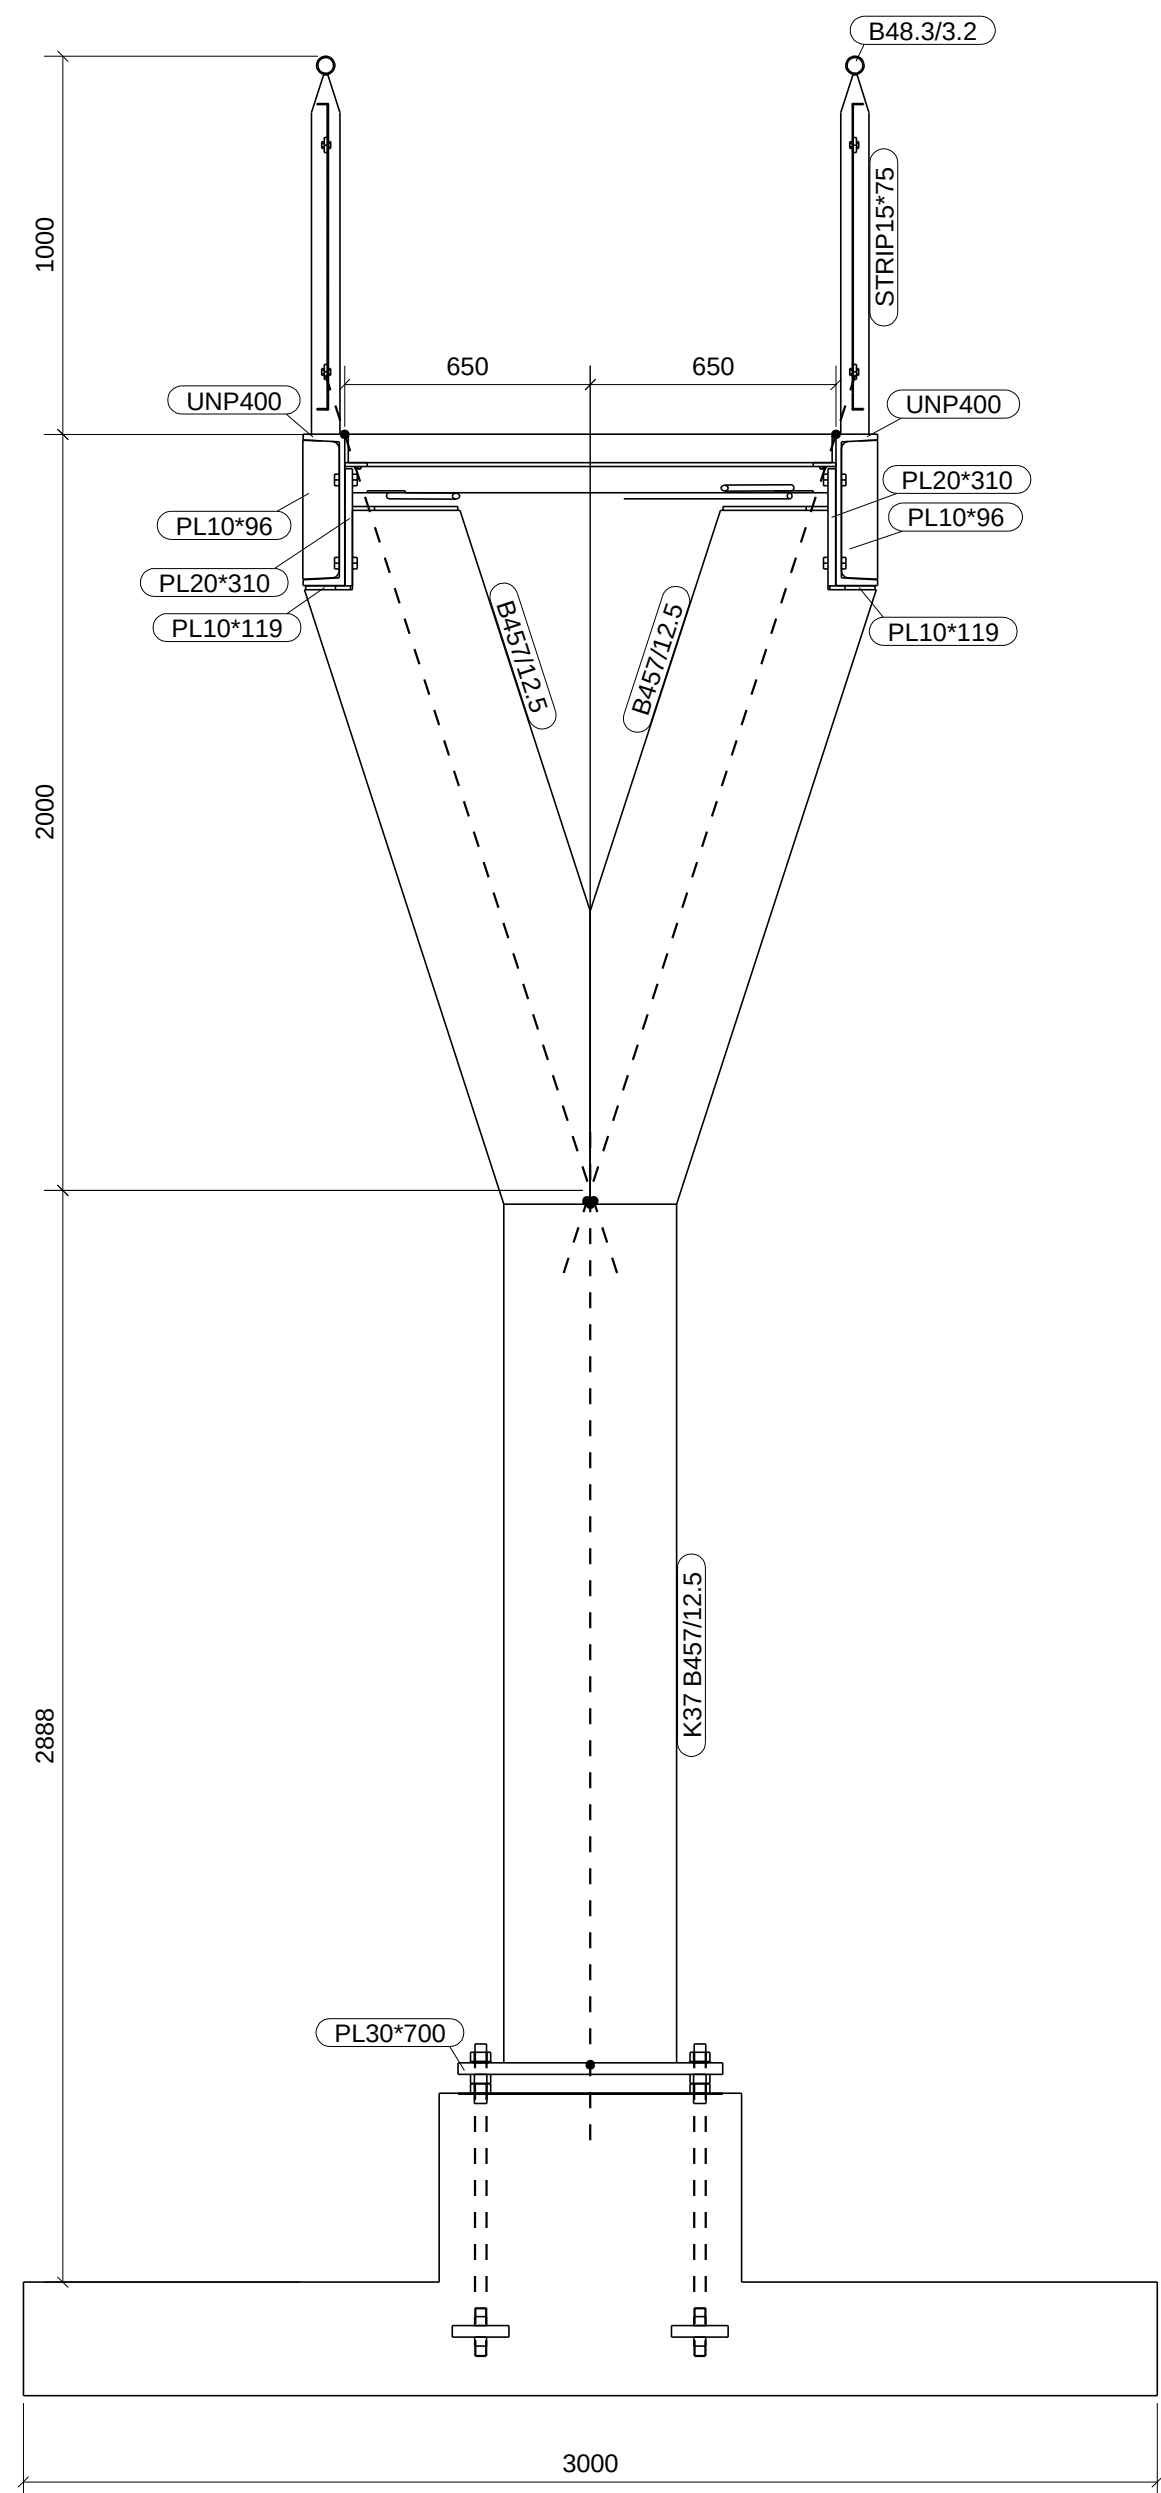


dsn A - A, 1:20

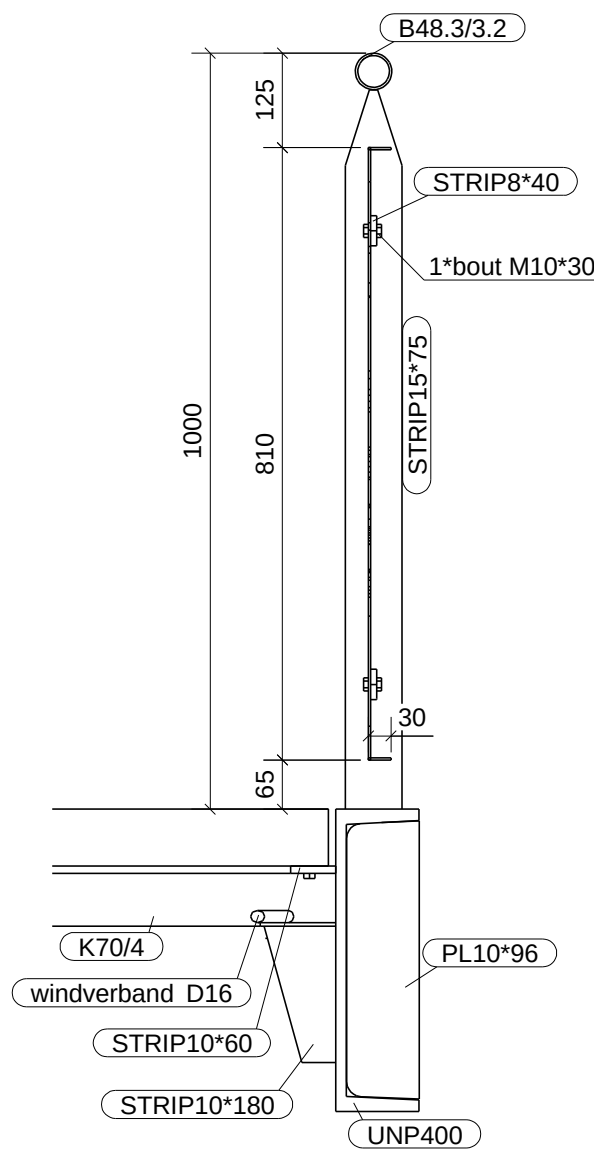

dsn B - B, 1:10

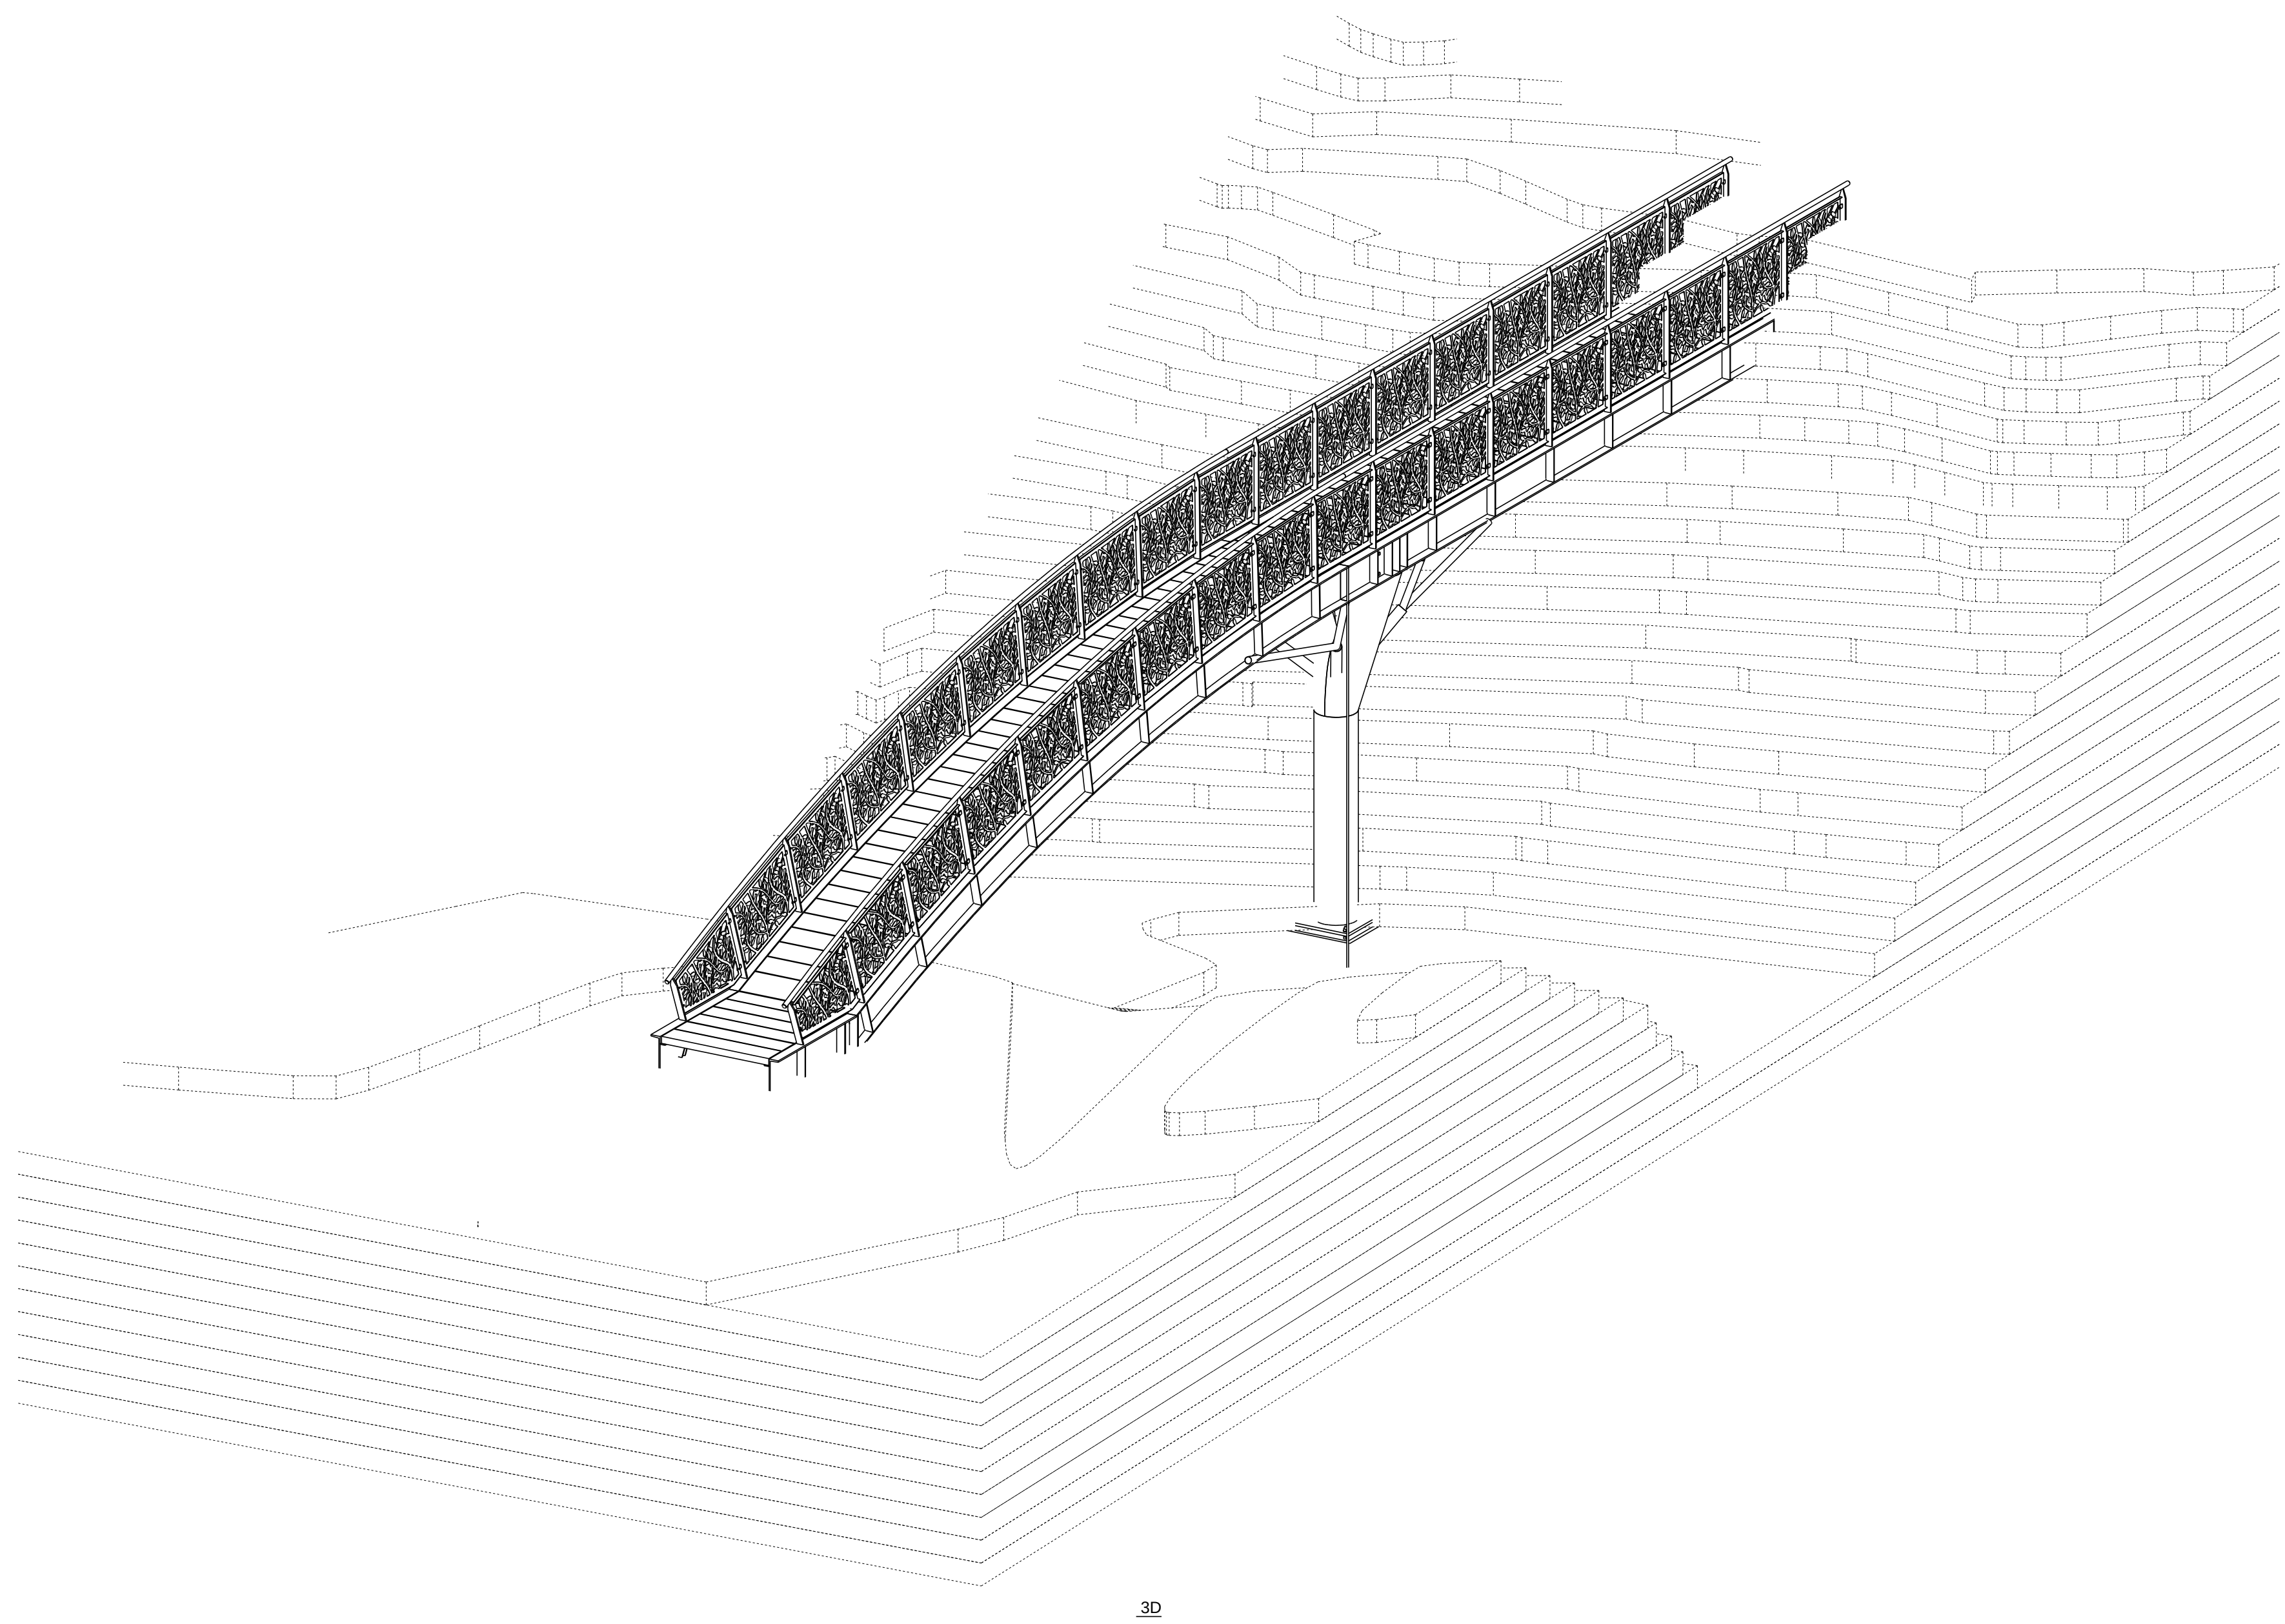

3D

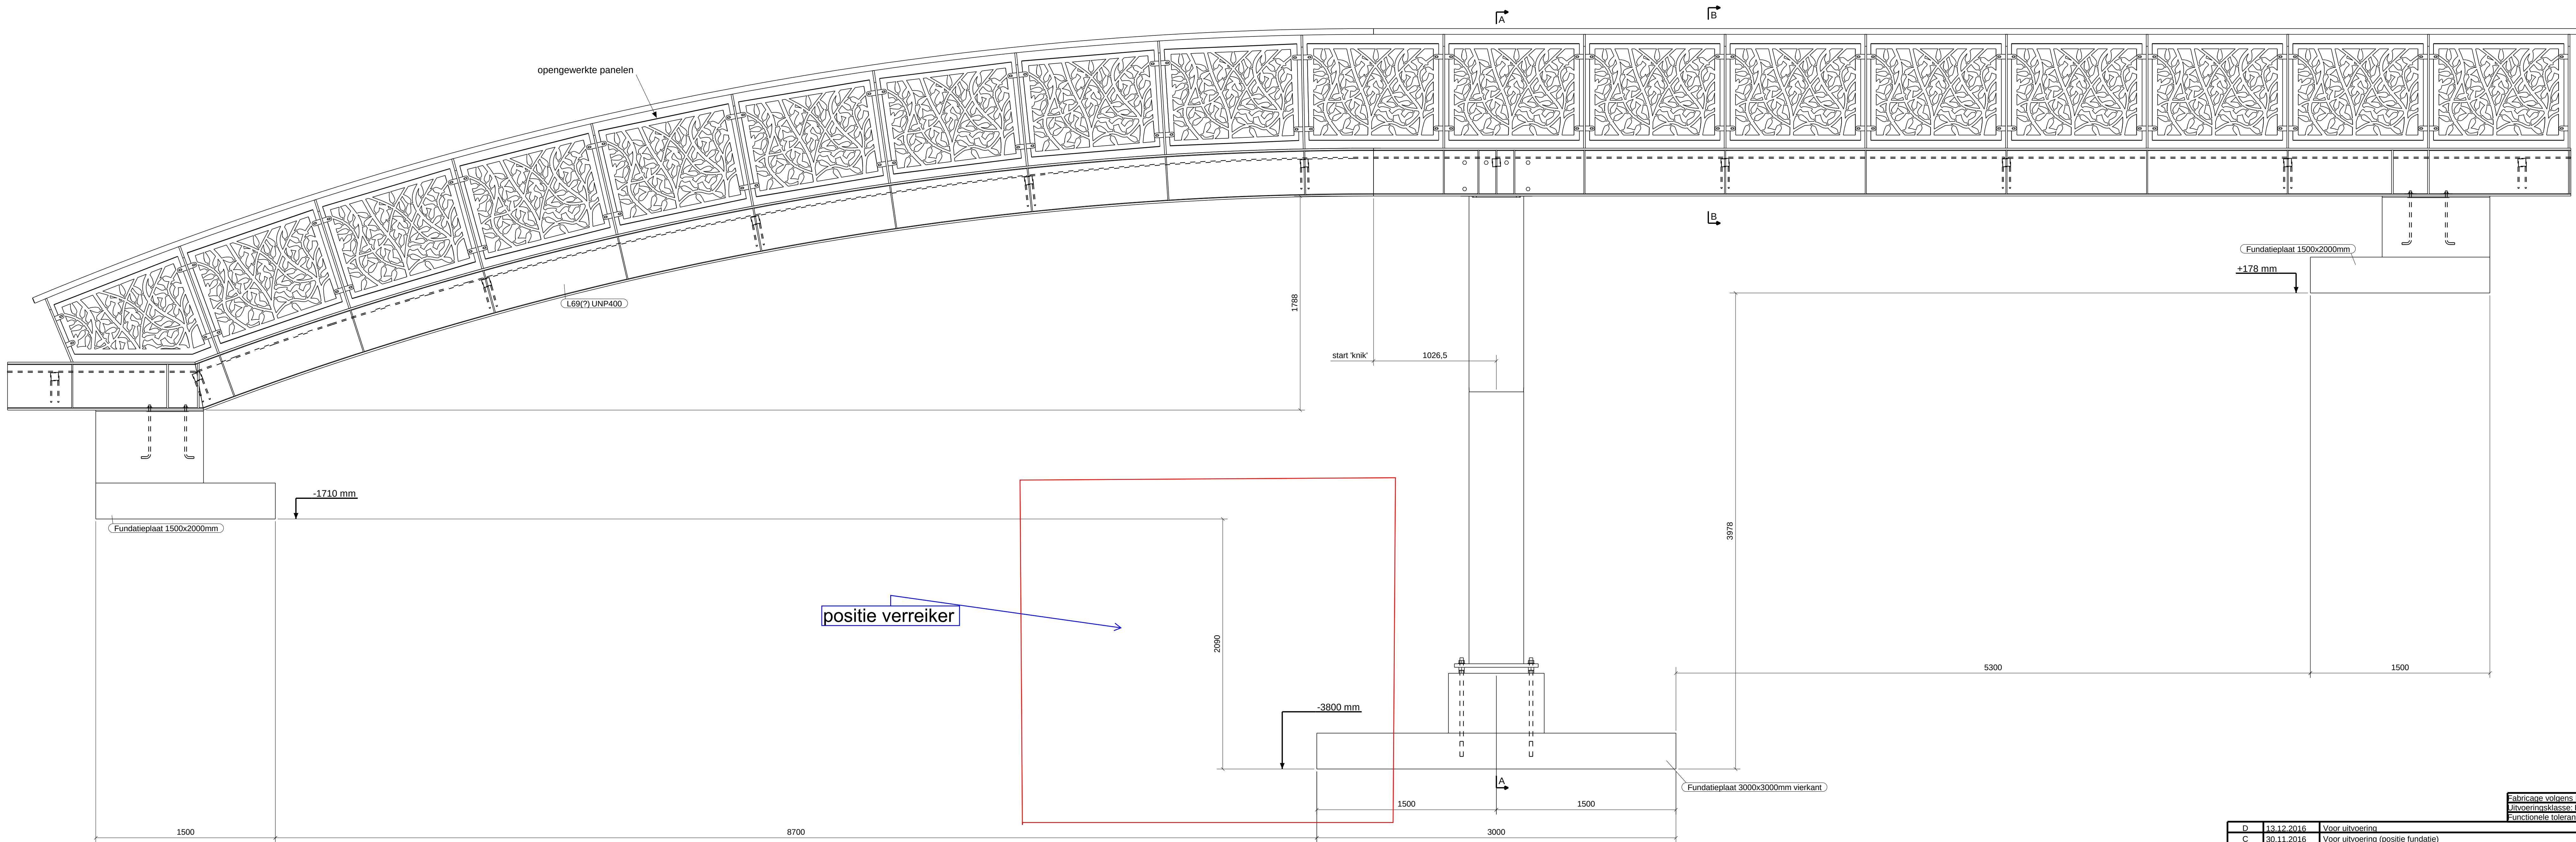

Aanzicht brug

D		13-12-2016	Voor uitvoering	Fabricage volgens NEN-EN 1090-2	
C		20-11-2016	Voor uitvoering (positie fundatie)	Leveringsklasse: E XC3	
B		21-11-2016	Ter informatie, maatvoering landhoofden toevoegen	Functionele tolerantie klasse: 2	
A		25-10-2016	Ter informatie, maatvoering landhoofden toevoegen		
Revisie		Revisie datum	Revisie omschrijving		
Project:				Voerijgangsbuurg Landgoed Heuvel te Rhoden	
Ondraggever:				Natuurmonumenten	
Architect:					
Constructeur:					
Onderdeel:				STAALOVERZICHT BRUG	
				Tenzij anders vermeld:	
				Materiaalwetten: S235JR	
				Lasten: a=0,571 (mm. 4)	
				Bouwwet: 8.8	
				Project:	
Gekend:				O. Havenan	Projectnr.: 150065
Datum:				20-04-2015	Subn: 52
Schaal:				1:10 1:20	Tekeningnr.: G [4]