


3d
1:22

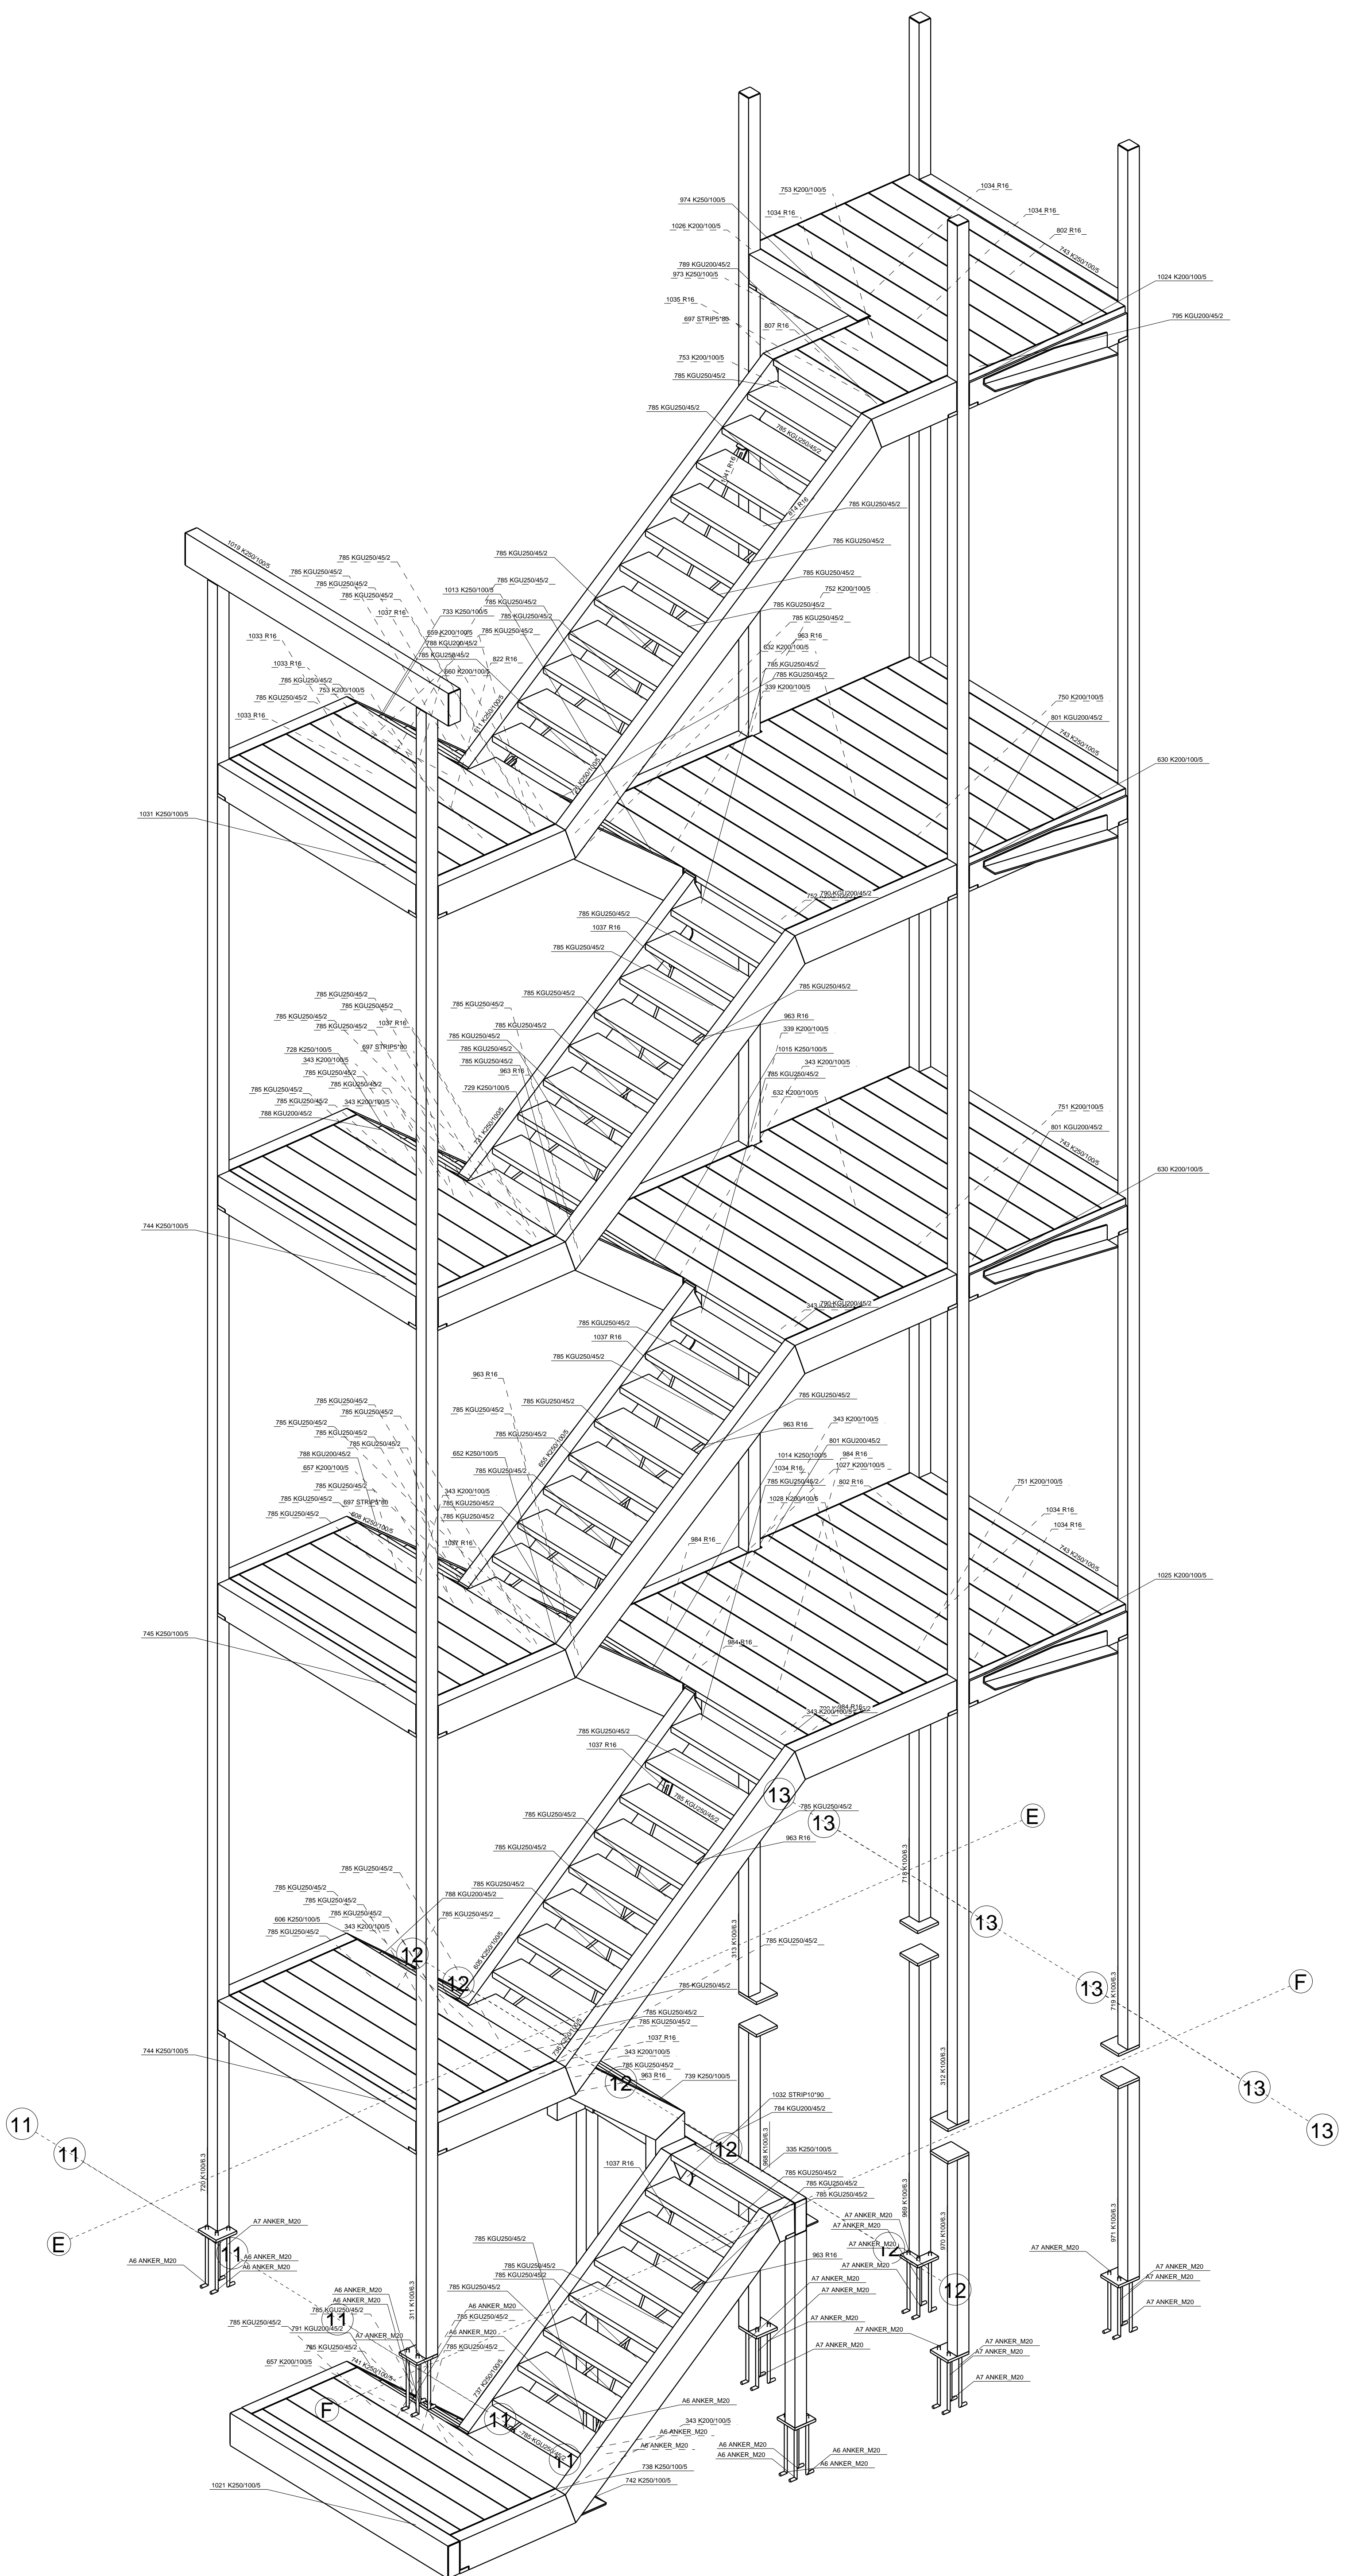

3d
1:22

Titel: 05 - (Revisie met 1 Revisie onttekening)		Revisie datum:	
Kraaspakhuis		Geneerd:	Wido van Dordt
PERSPECTIEF TRAPPEN ATRIUM		Datum:	28.10.2016
Uitvoerder:		Schaal:	1:22
Vergoed: Bouw B.V.			
Projectleider:			
Gouda			
PERSPECTIEF			
MATERIAALWAARD: zie revisie		LASSEN:	Is 4 TENDU-ANDERS VERMELD
BOUTEN/WAARDTET B.A. TENDU-ANDERS VERMELD		PROJECTIE:	<input type="checkbox"/> E <input type="checkbox"/> F
MERKTEKEN BEVESTIGINGSMOEDER ZICHTBAAR. ALLE ROUTEVERBODEN EN VASTTOEGEN EN MERKEN			
Fabriek en montage volgens NEN-EN 1095-2:2008+A1:2011		VERVOLGNUMMER: 2016243	
Functionele uitvoeringsklasse: 3		TEKENING NO.:	G [38]
FORMAAT:		A0	