

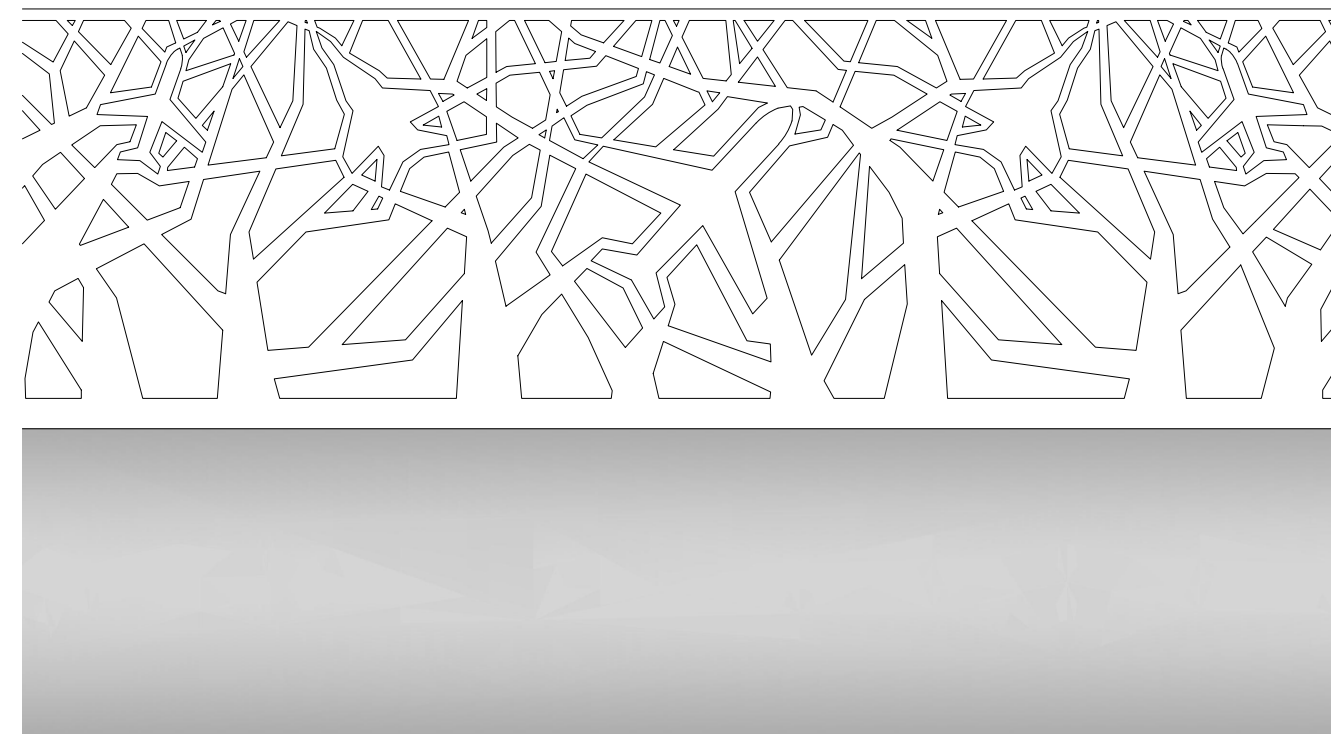
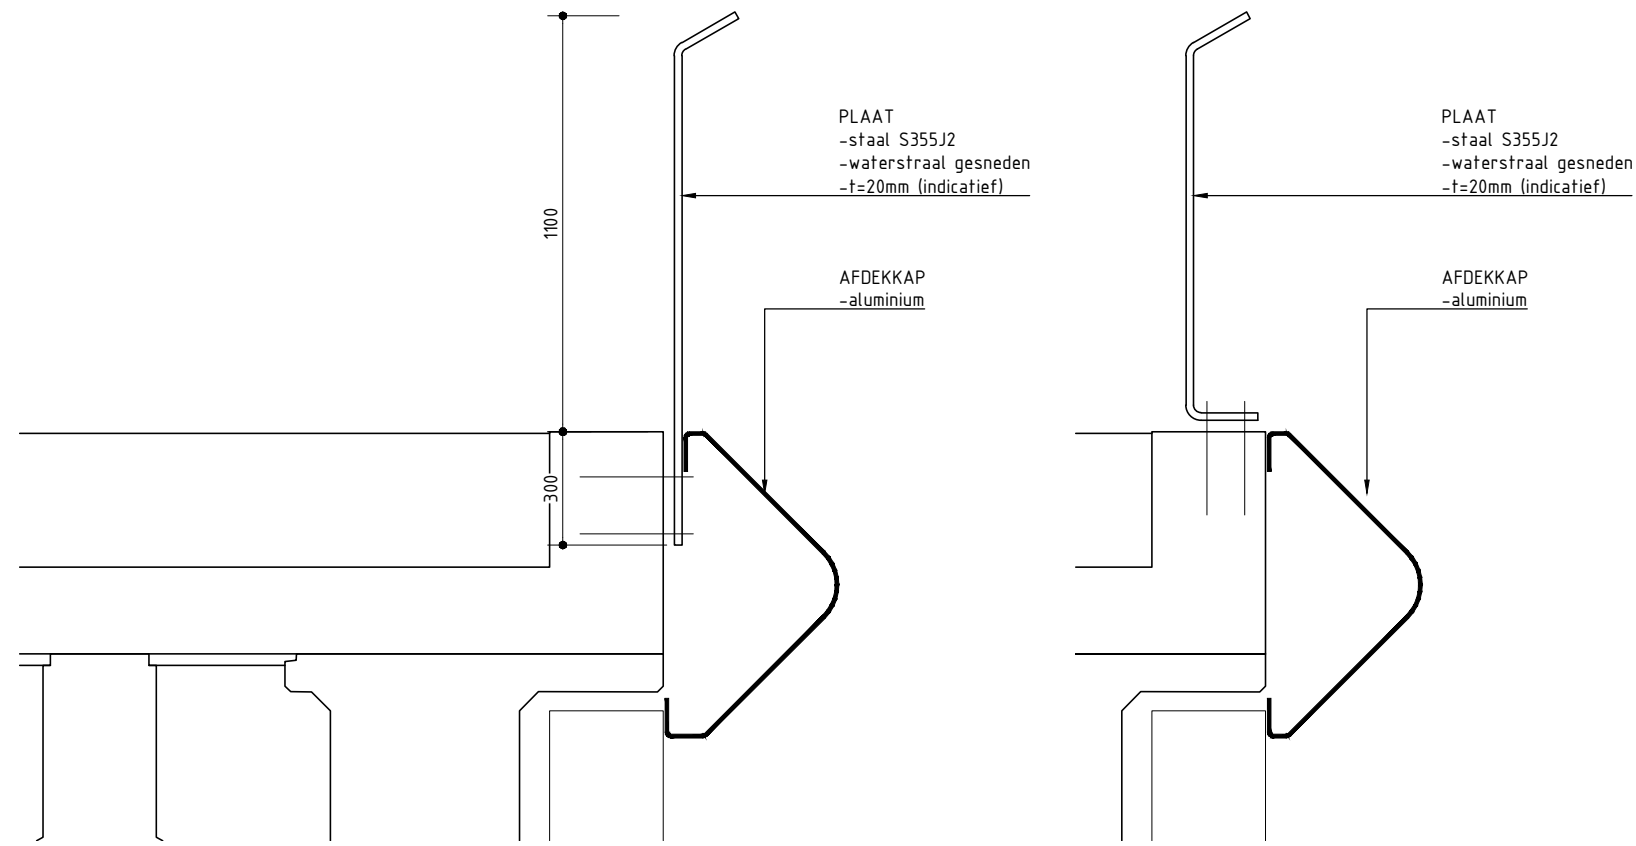




VARIANT 1
SCHAAL 1:20

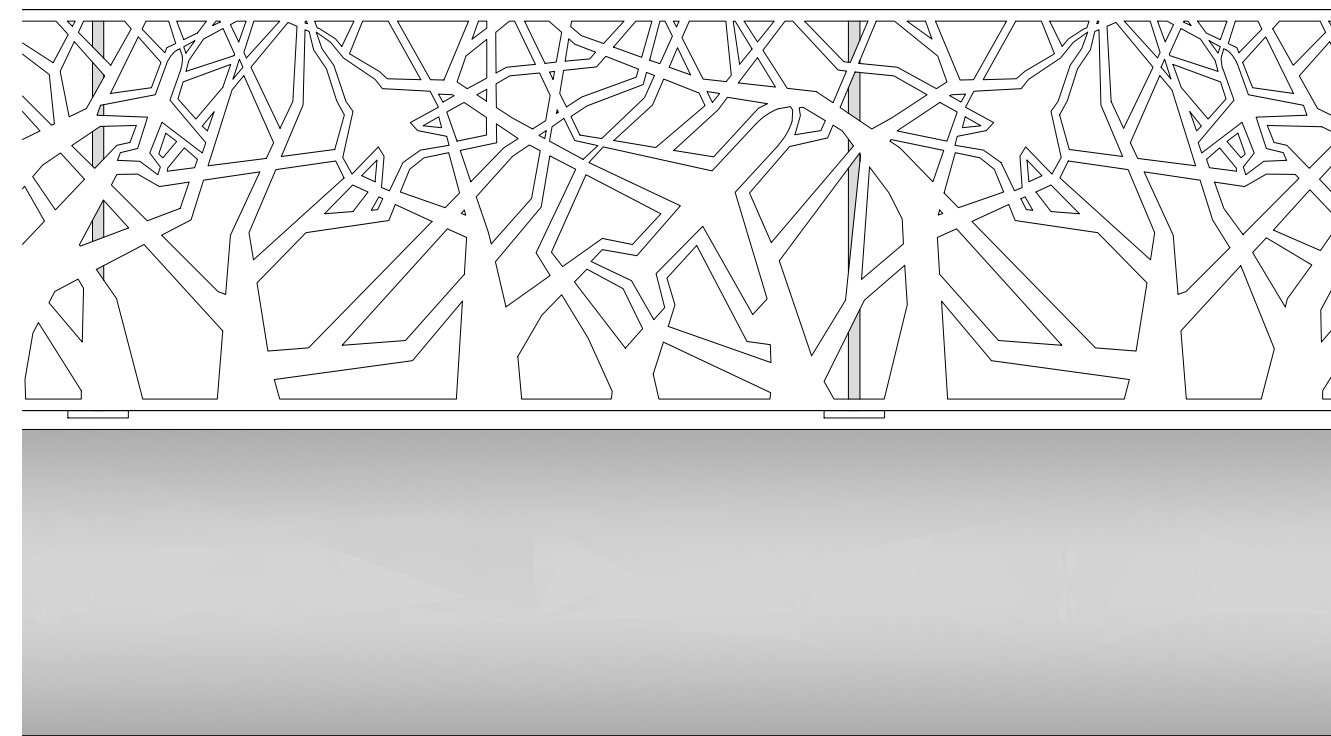

VARIANT 2
SCHAAL 1:20

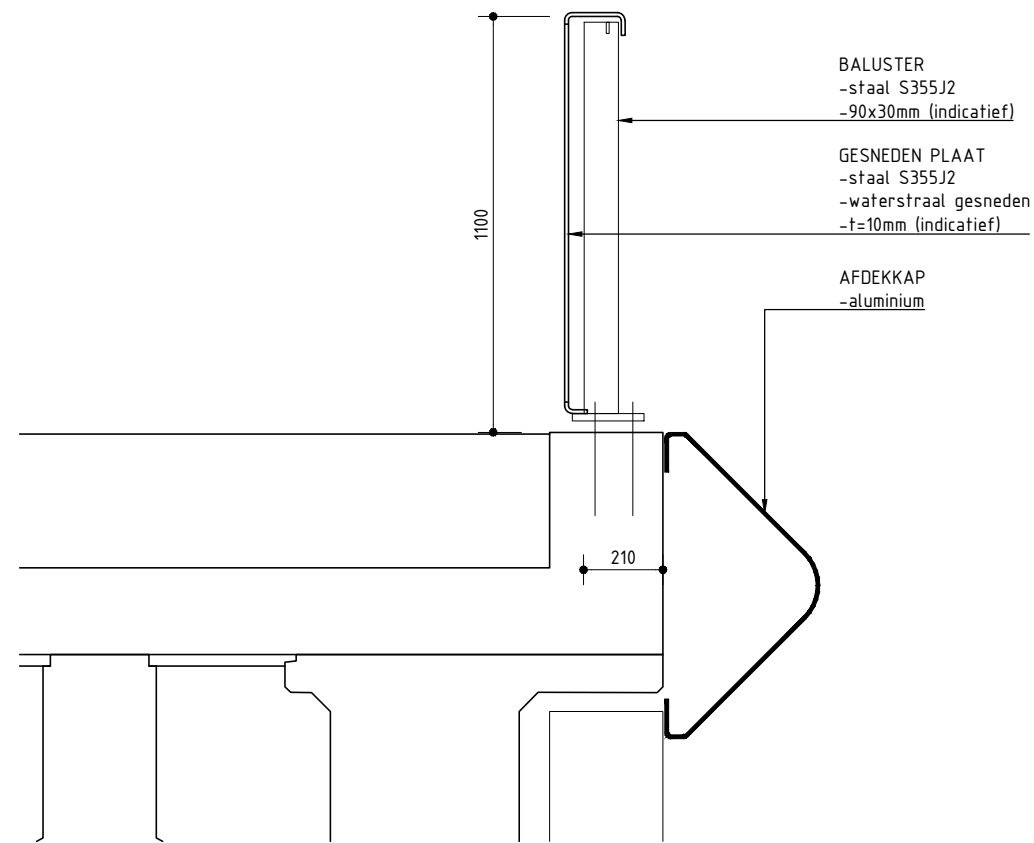

VARIANT 3
SCHAAL 1:20

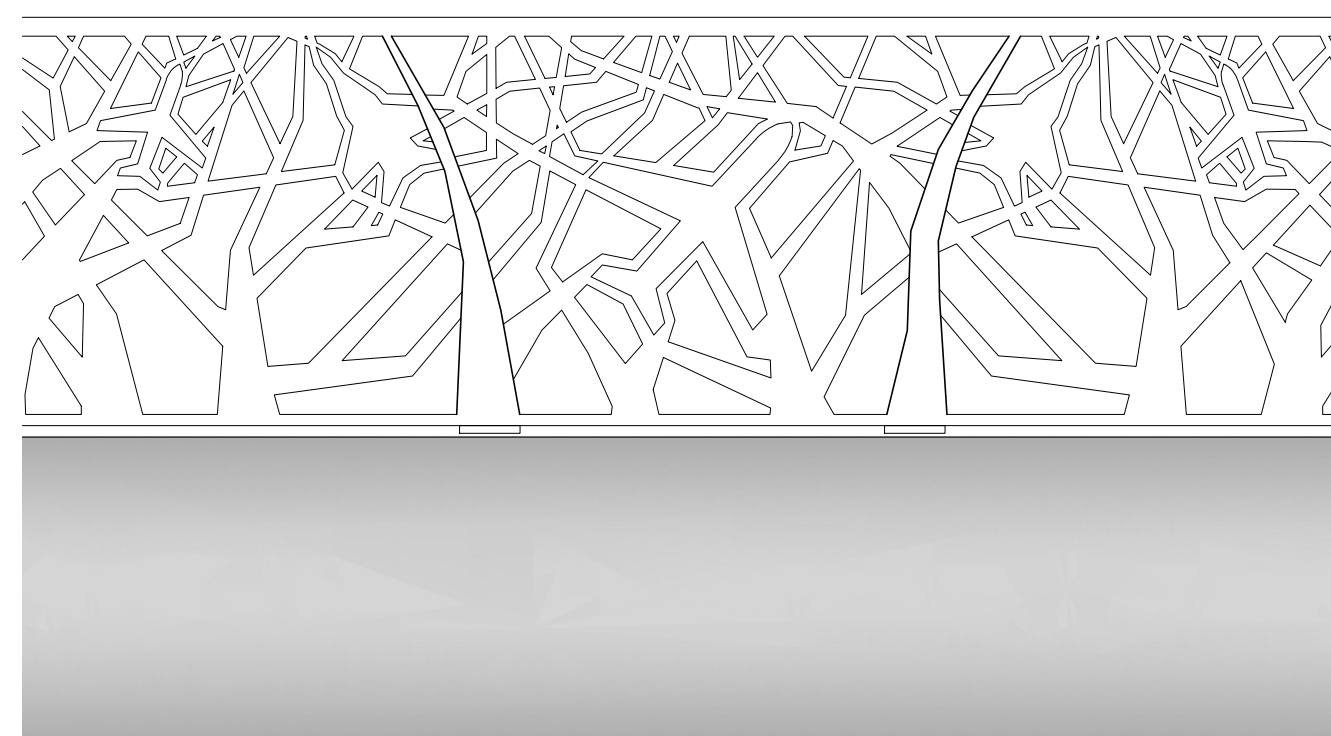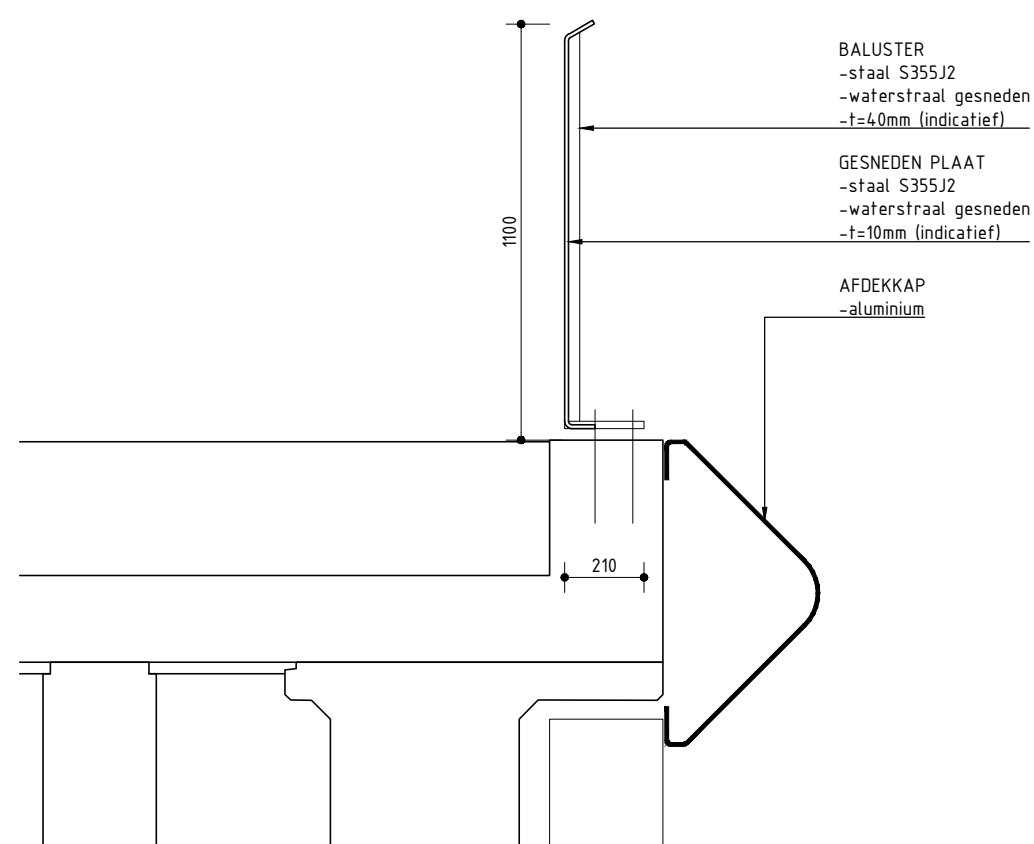

TOELICHTING
- OP DEZE TEKENING IS HET AUTEURSRECHT VAN TOEPASSING: COPYRIGHT
IPV DELFT
- DEZE TEKENING KAN NIET WORDEN GEBRUIKT ALS PRODUCTIETEKENING
- PRODUCTIETEKENINGEN DIENEN VOOR UITVOERING TER CONTROLE TE
WORDEN VOORGELEGD AAN IPV DELFT

- ALLE MATEN IN MILLIMETERS, TENZIJ ANDERS VERMELD
- PEILMATEN IN METERS T.O.V. N.A.P.
- GRADEN IN HET 360 GRADEN STELSEL
- COORDINATEN IN MILLIMETERS IN HET RD-STELSEL

PROJECT			
VID.01			
OPDRACHTGEVER			
VOLKER INFRADESIGN / SOESTERBERG			
ONDERDEEL			
HEKWERK			
TEKENINGNUMMER	DATUM	VERSIE	STATUS
VID.01.SO.TEK.01	12.11.2015		CONCEPT
GETEKEND	SCHAAL	EENHEID	FORMAAT
JVM	1:20	MM	A2 (594x420)