




doorsnede commerciële a.s.c. D.V. stramen 14, 17 m 16

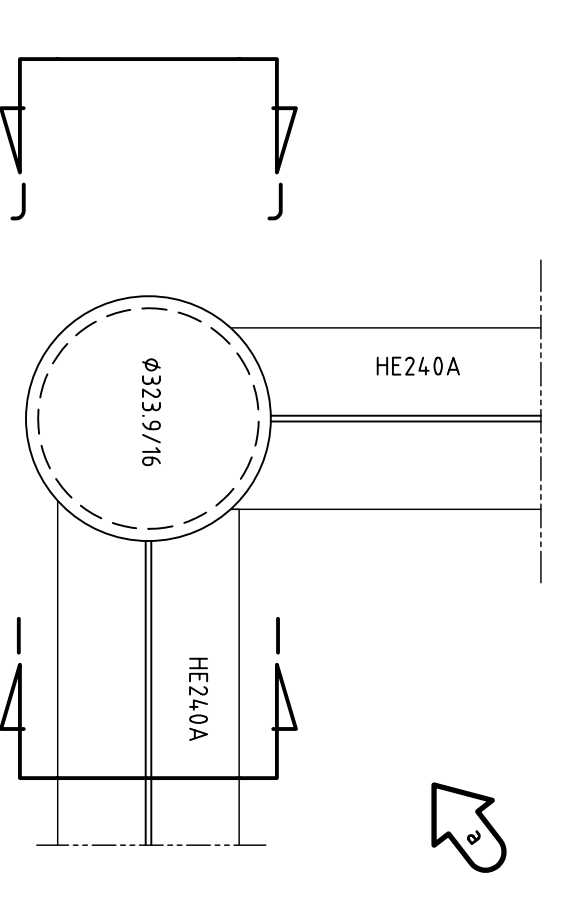


detail I aansluiting daklijst op kolom

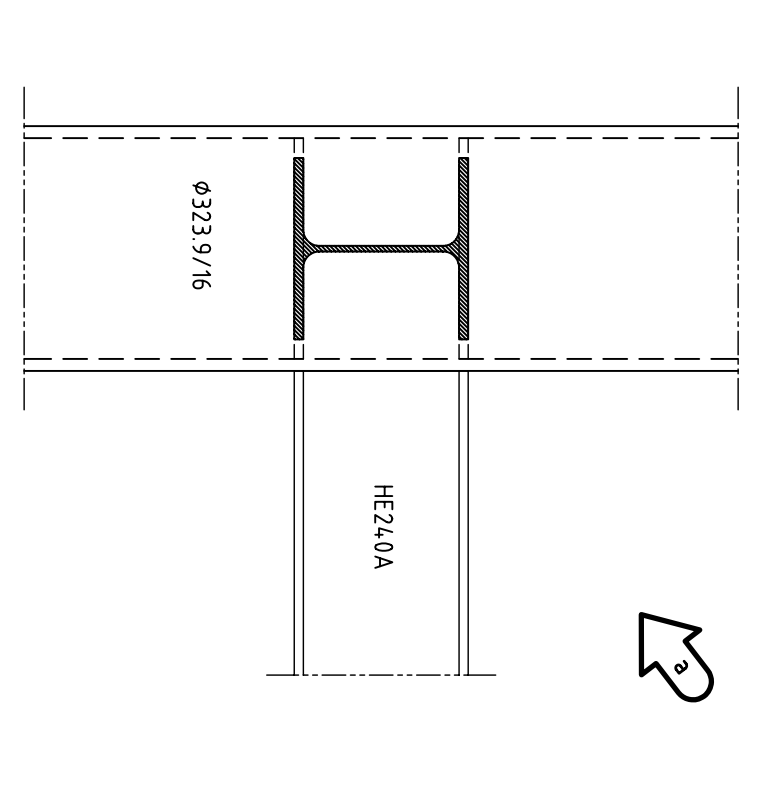


doorsnede I scootlen in de kolom lassen ter plaatse van uitkramen dak Grand Café

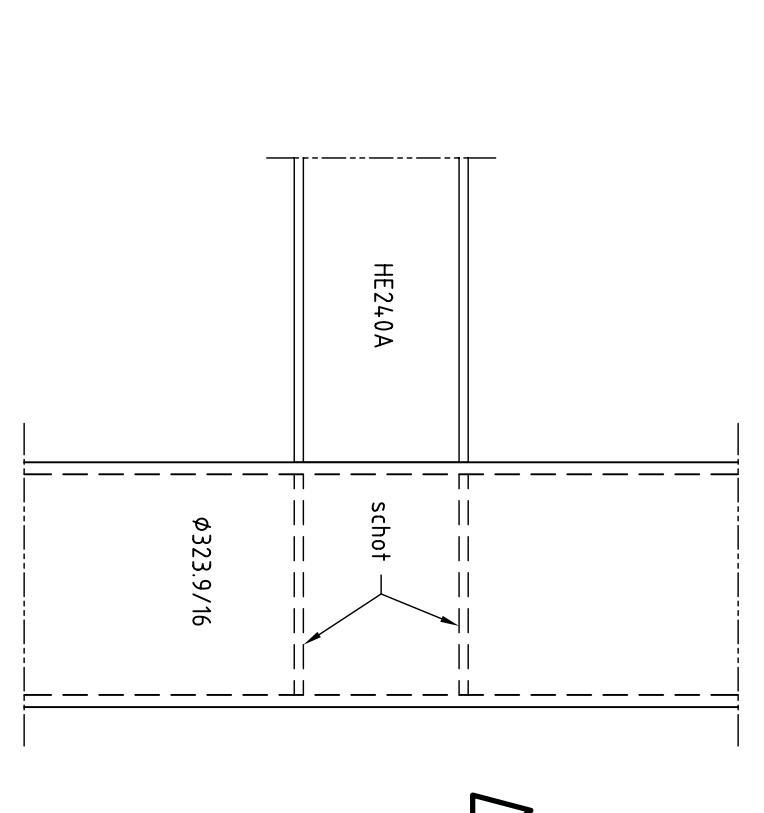


doorsnede J scootlen in de kolom lassen ter plaatse van uitkramen dak Grand Café

 


doorsnede commerciële tussen de assen B en C

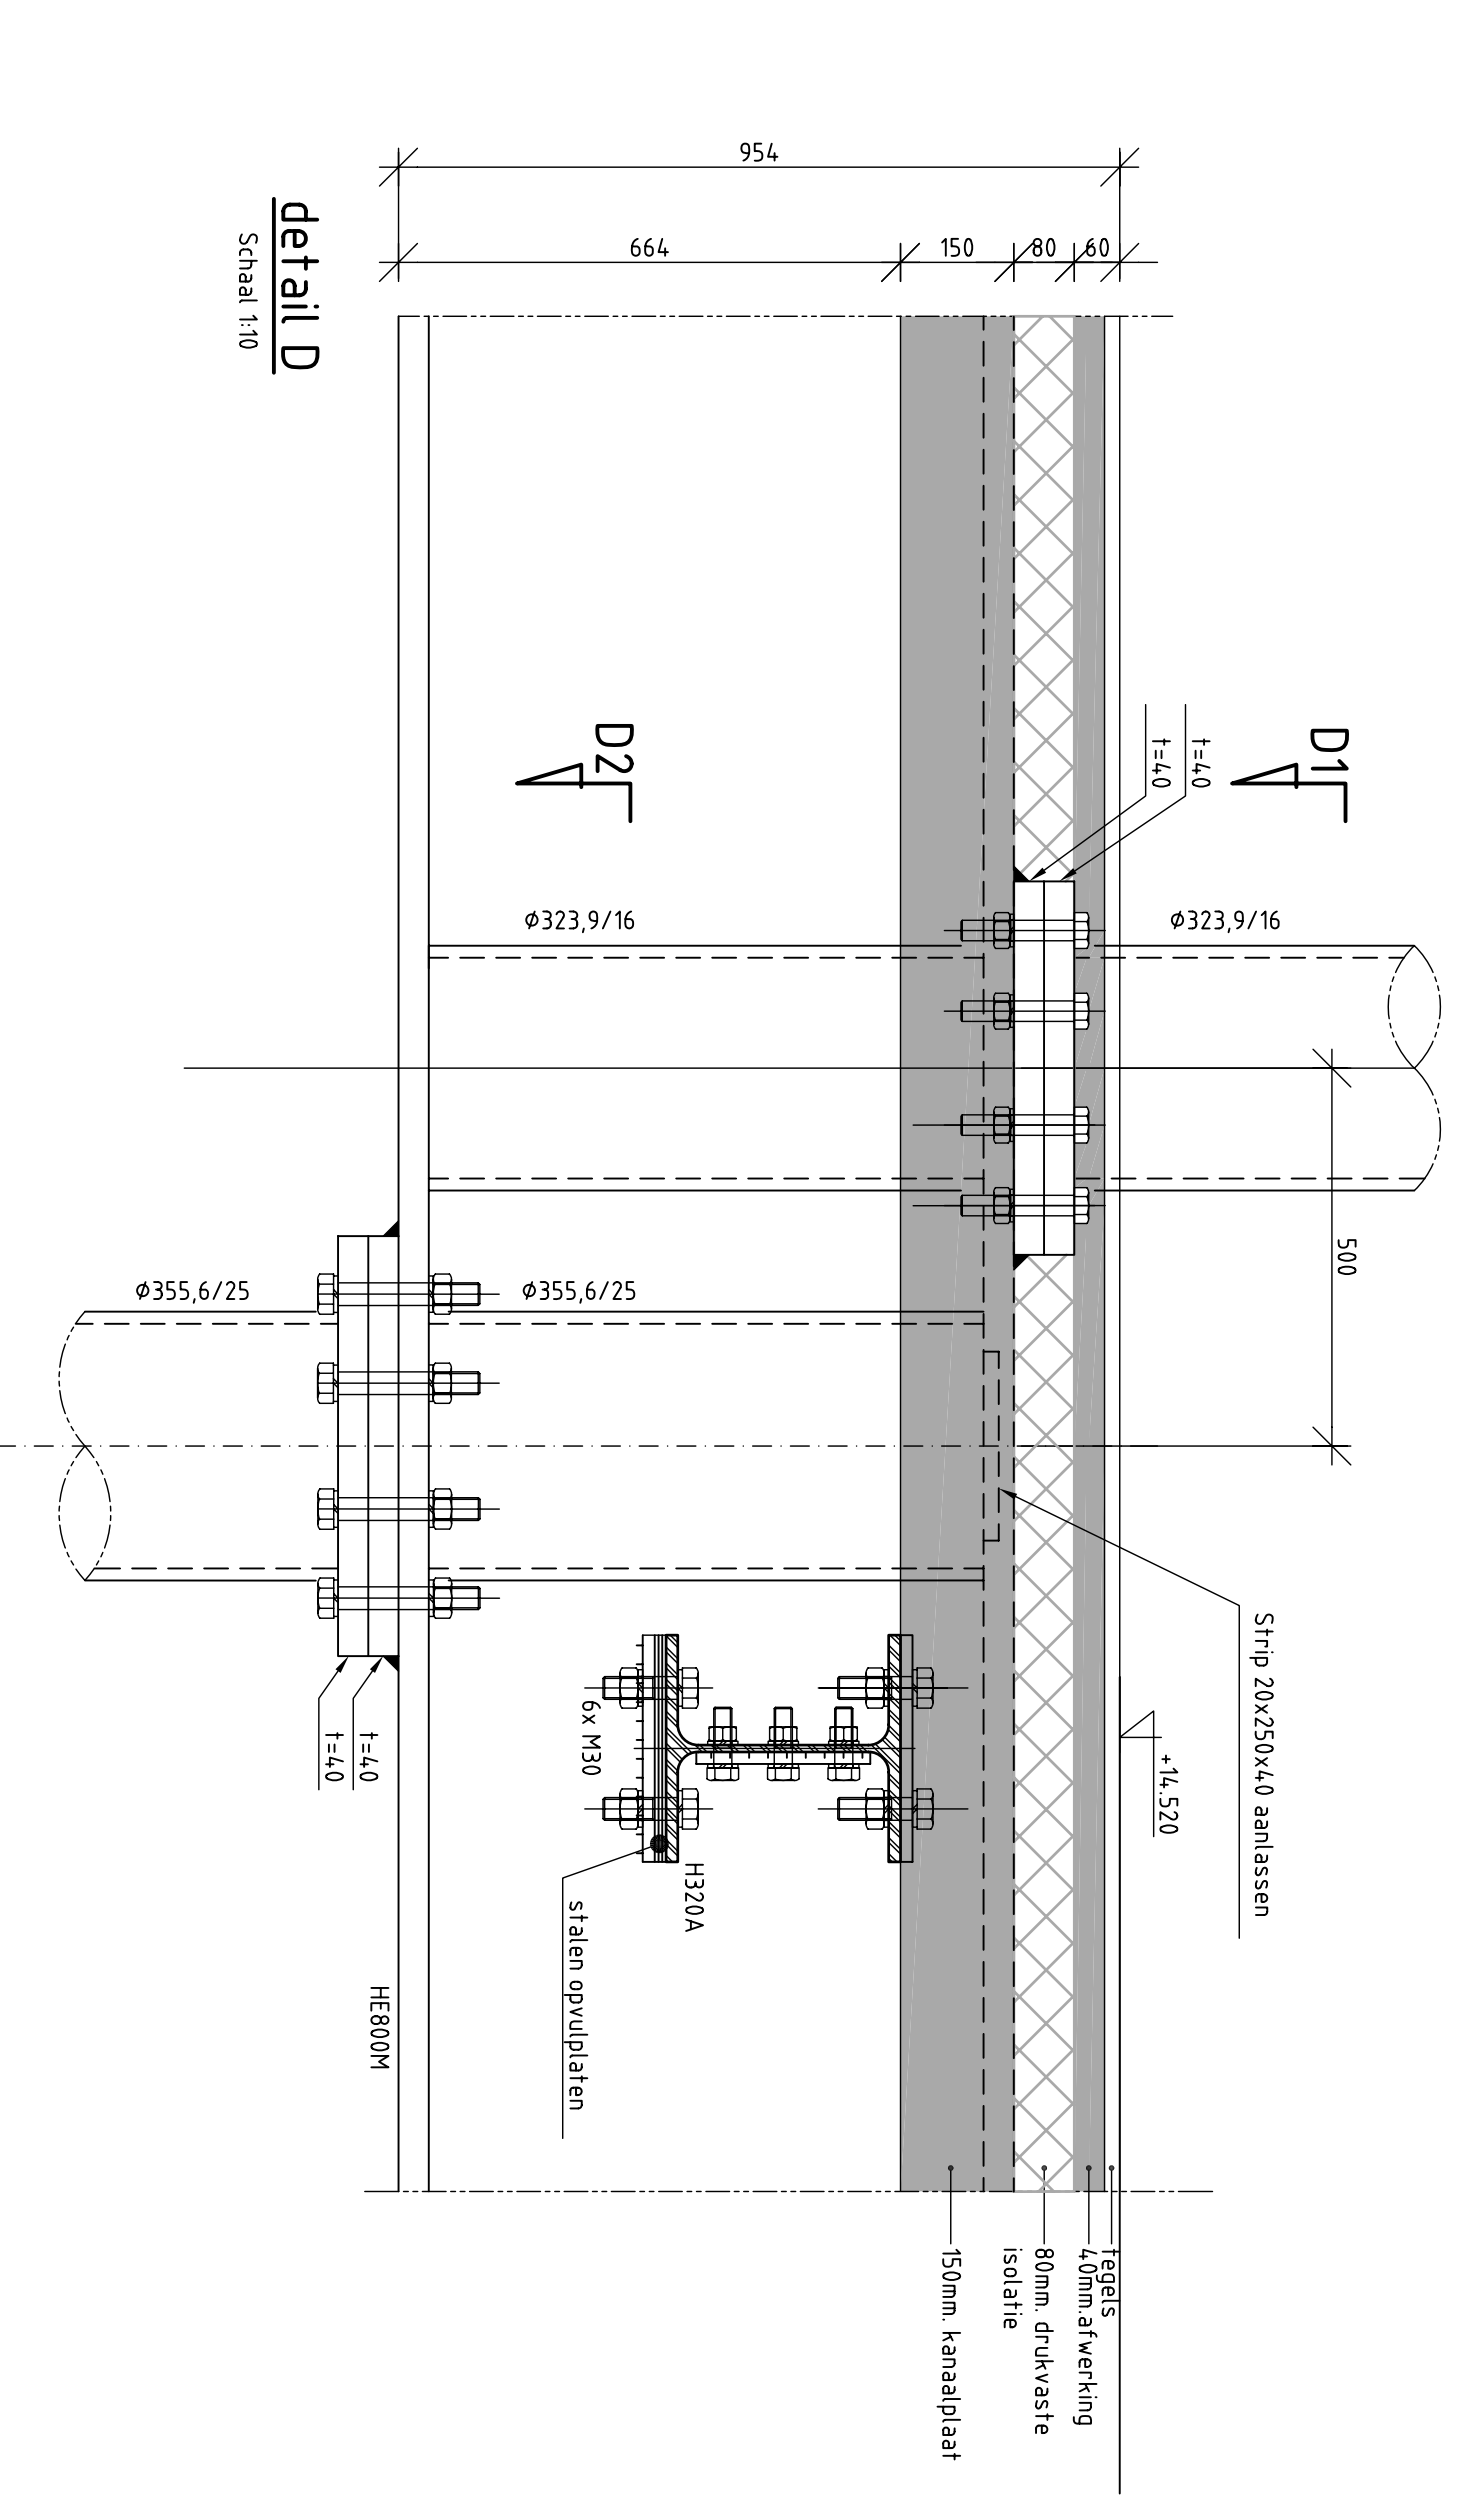


detail D

 


doorsnede commerciële over as C

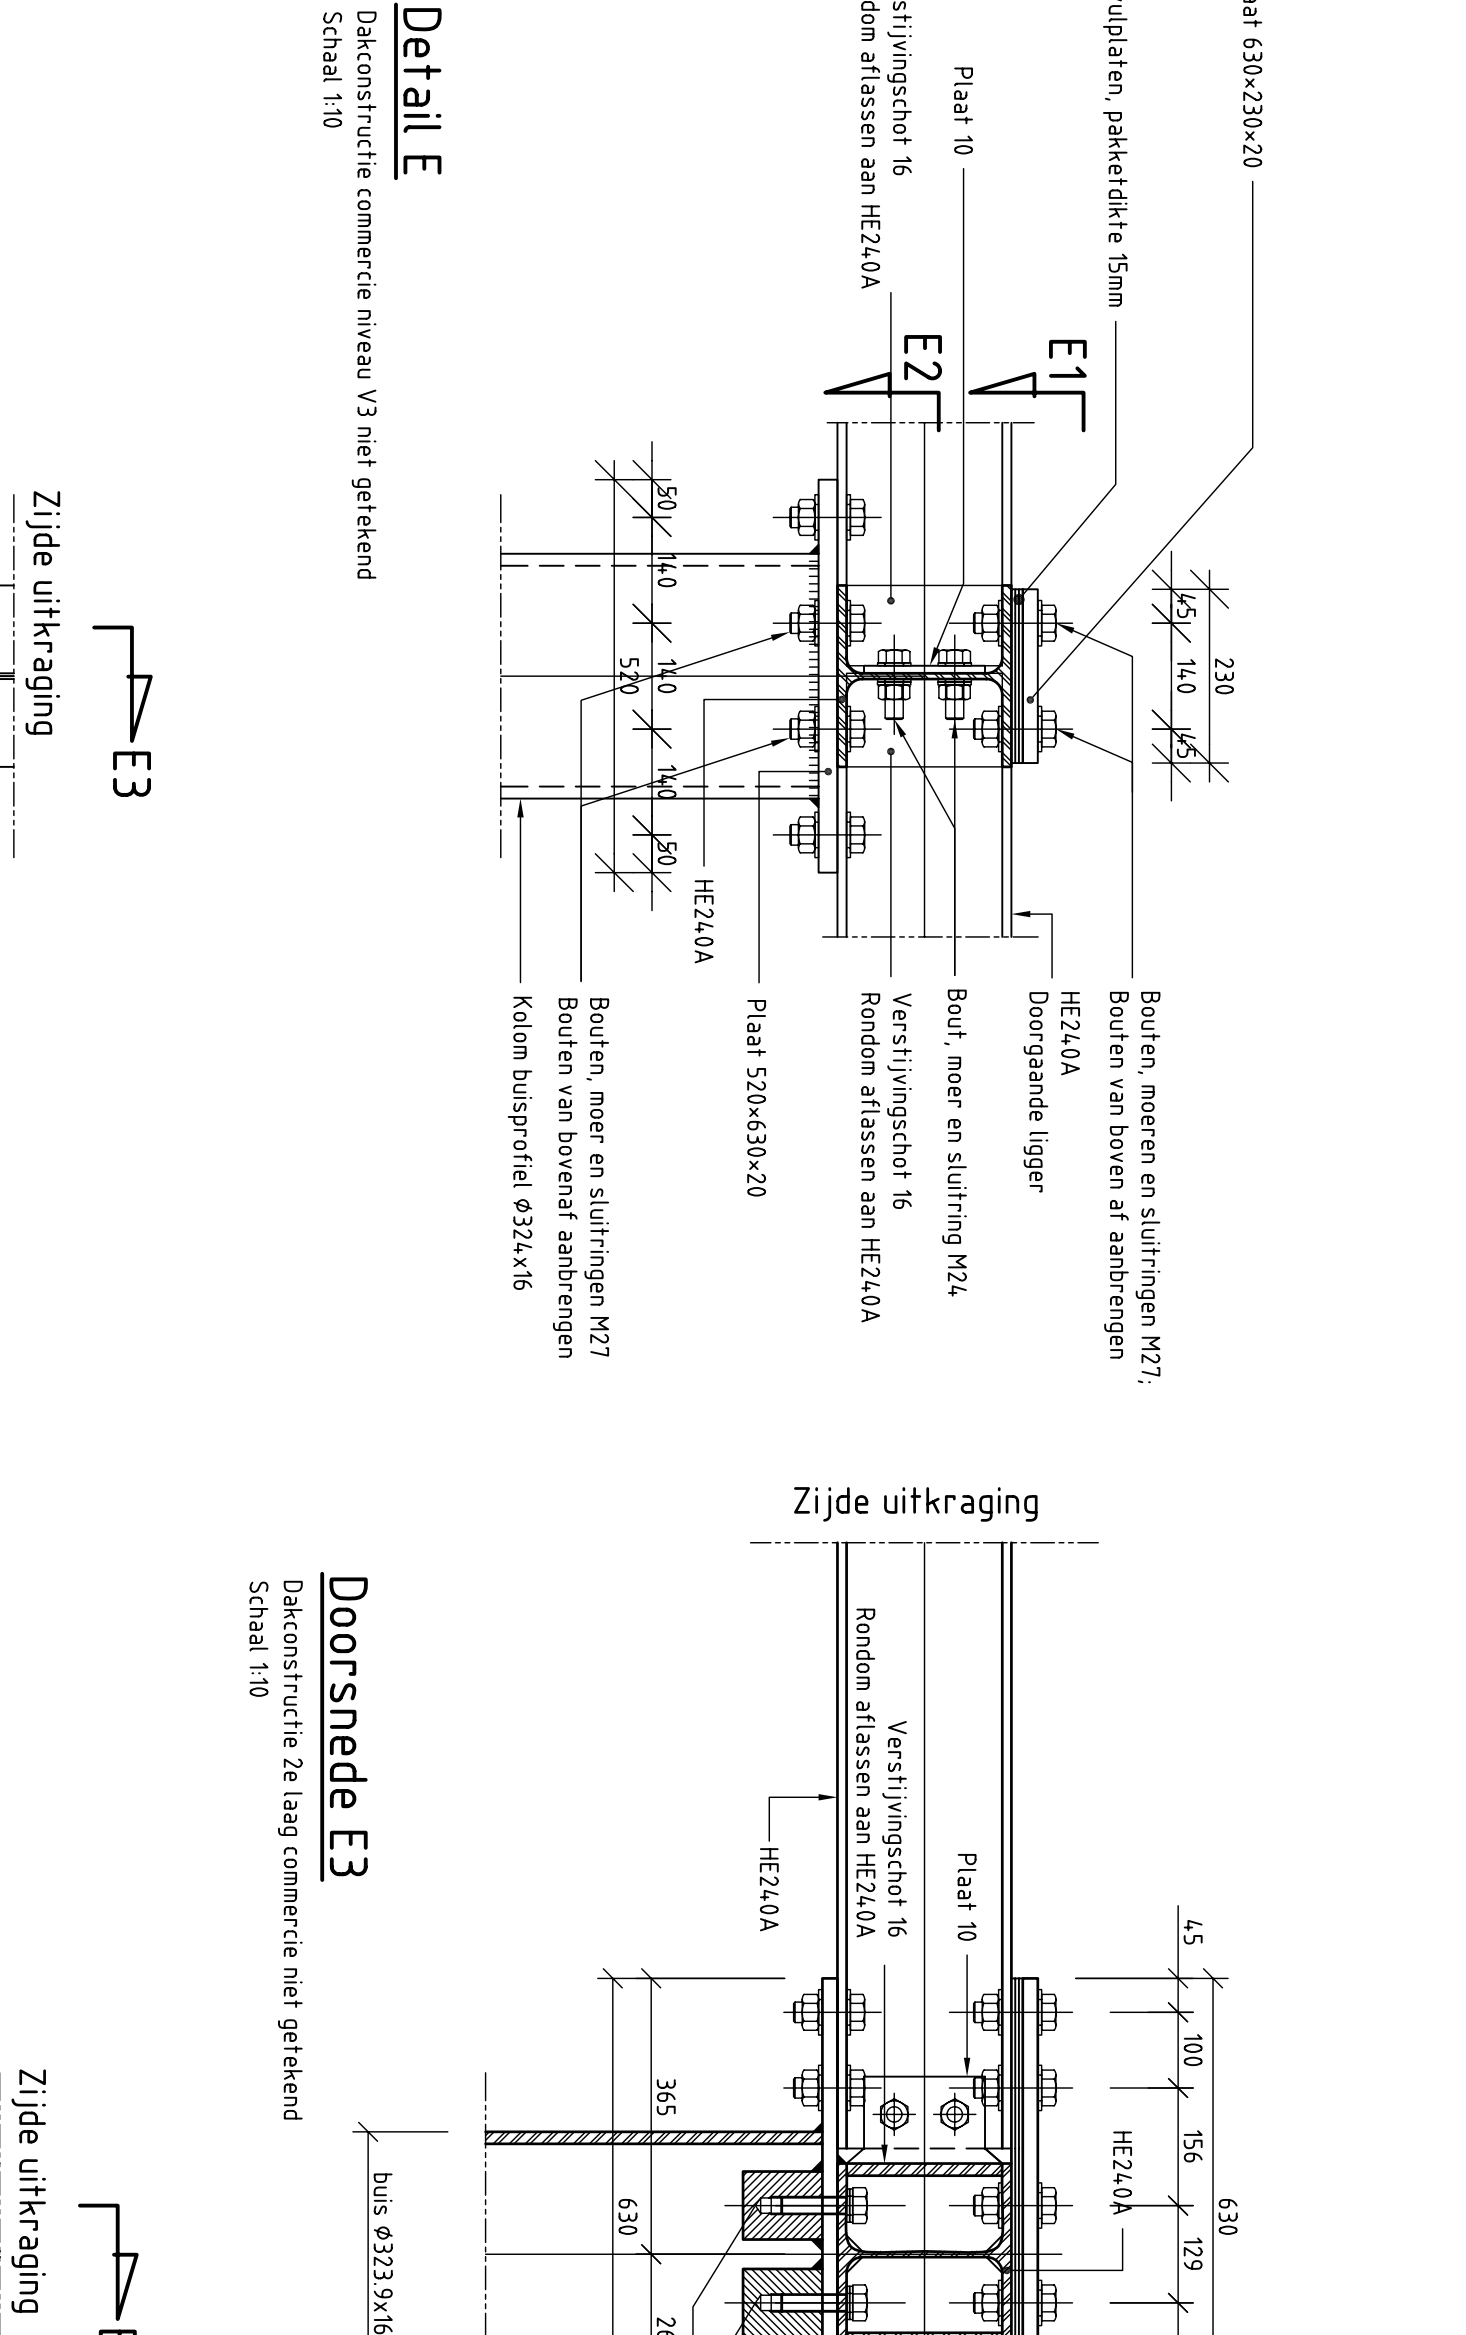


detail E

 


doorsnede commerciële over as C

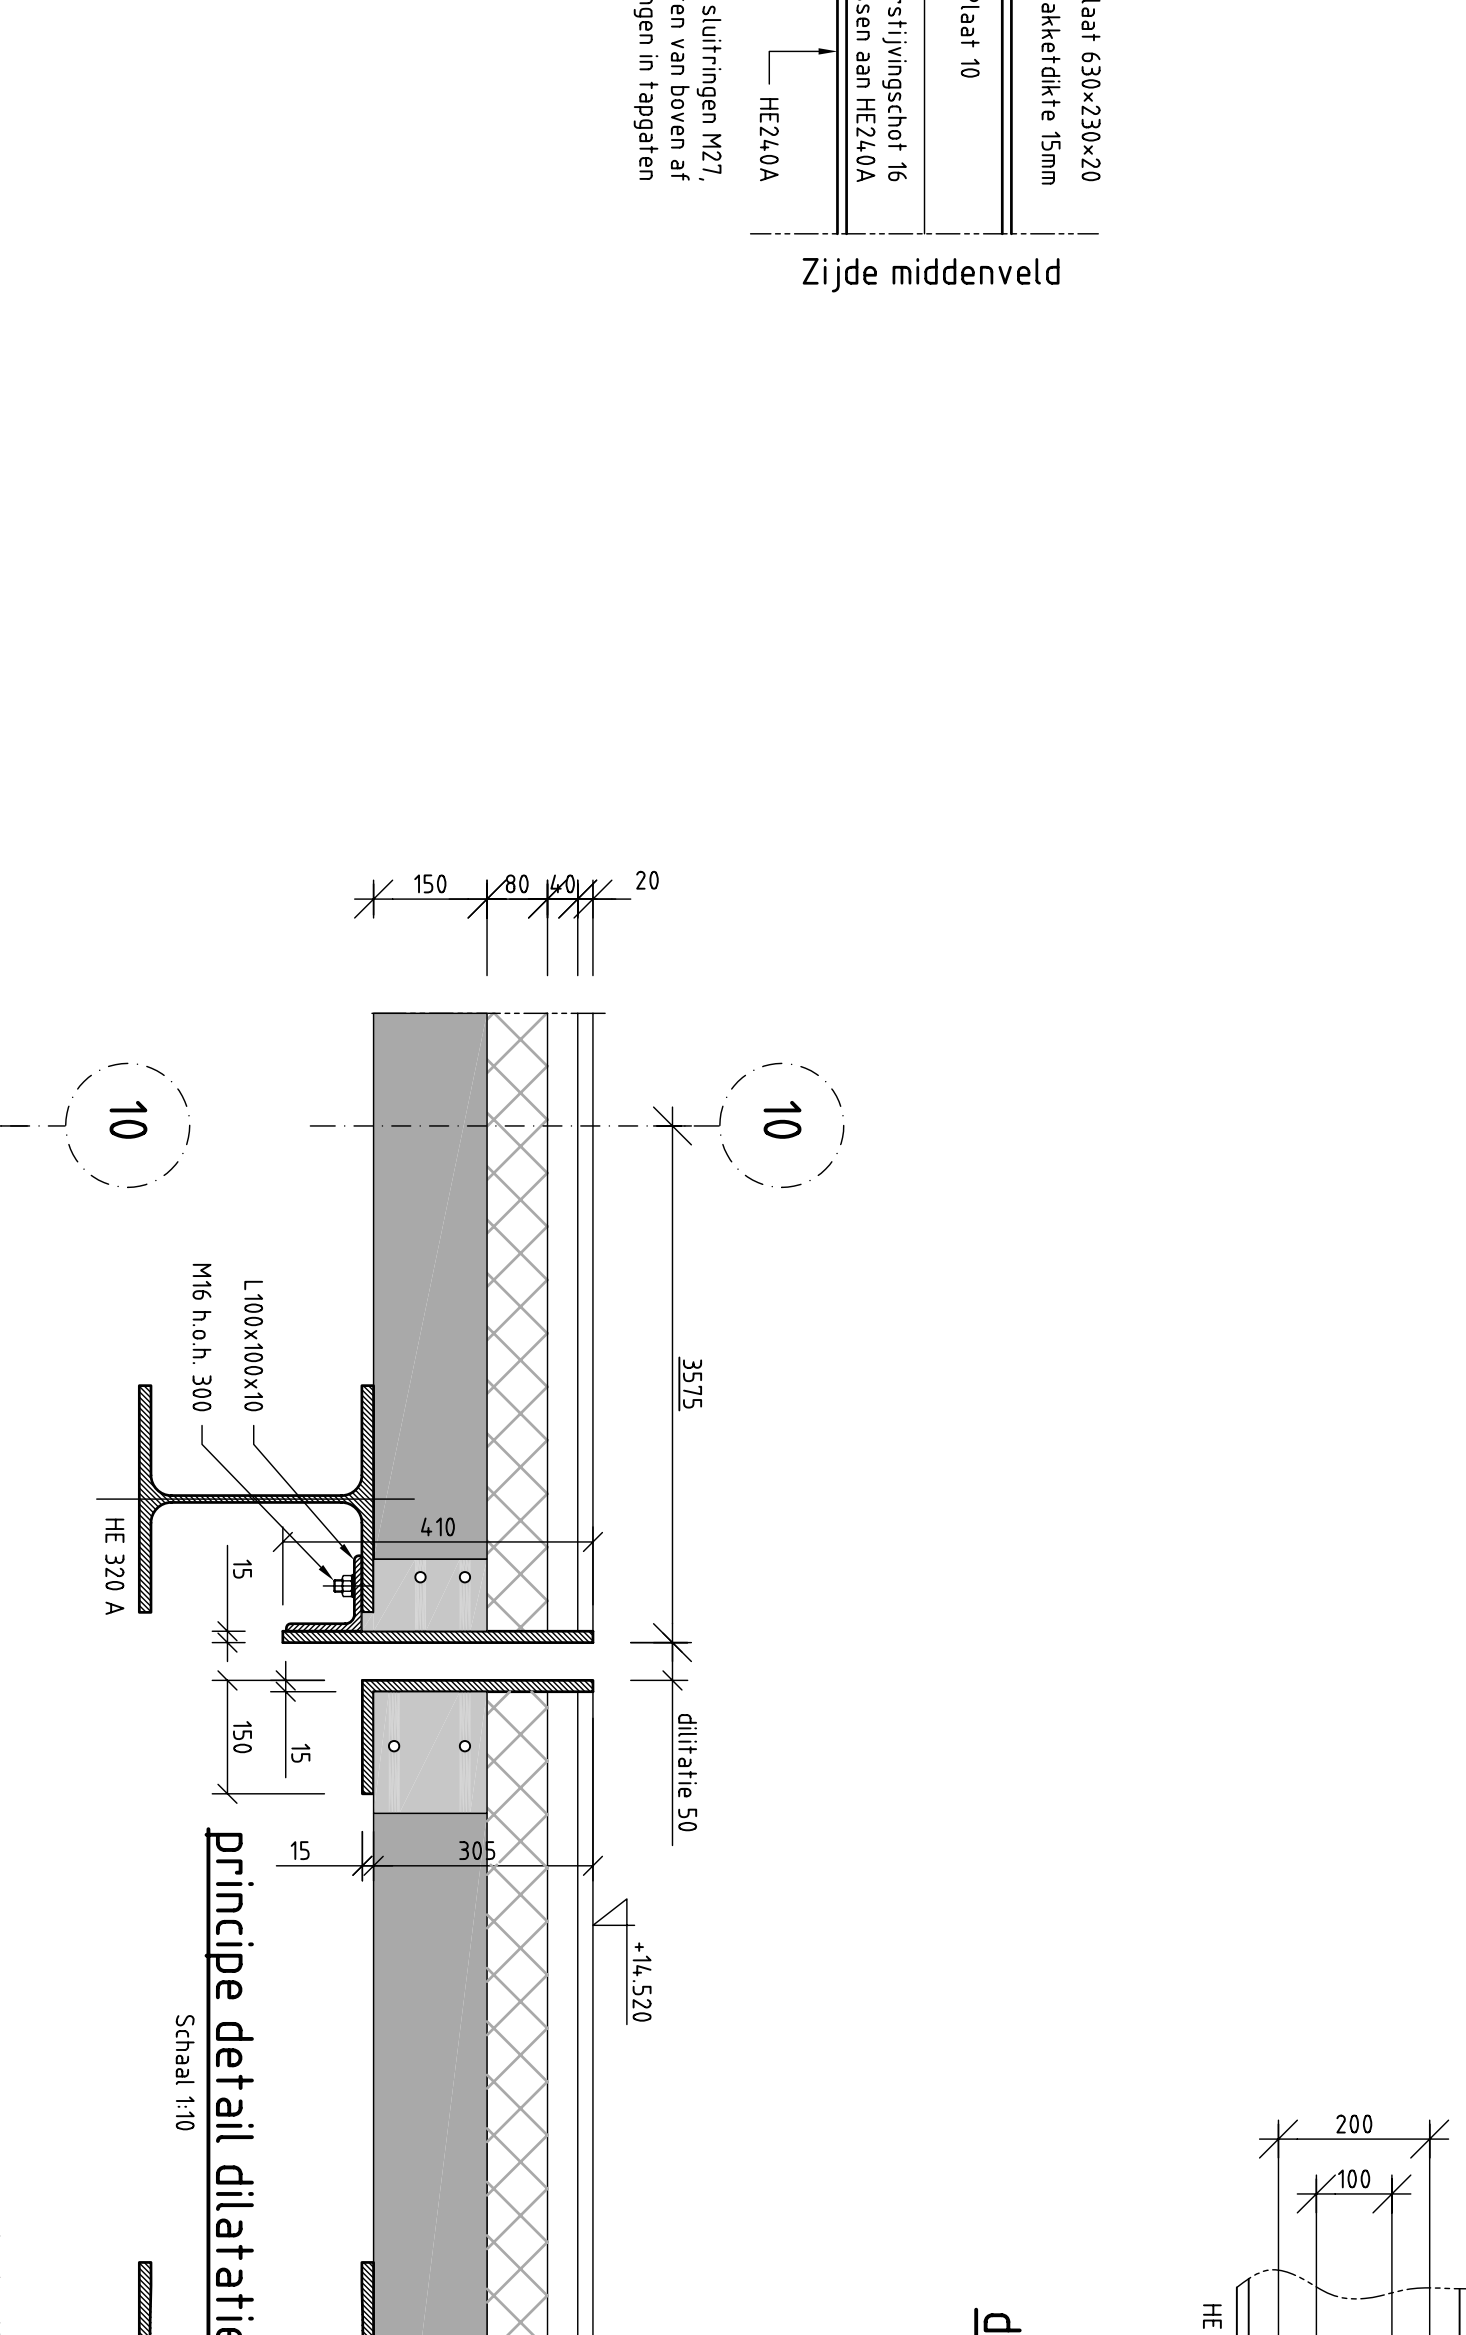


detail F

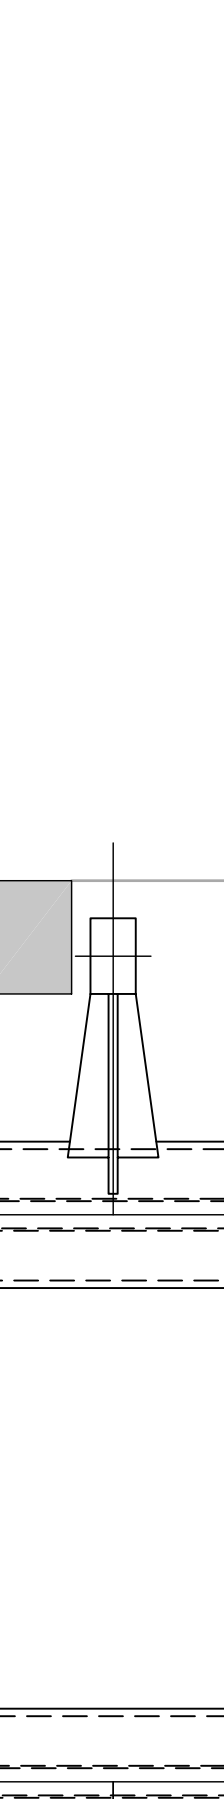


doorsnede commerciële over as C

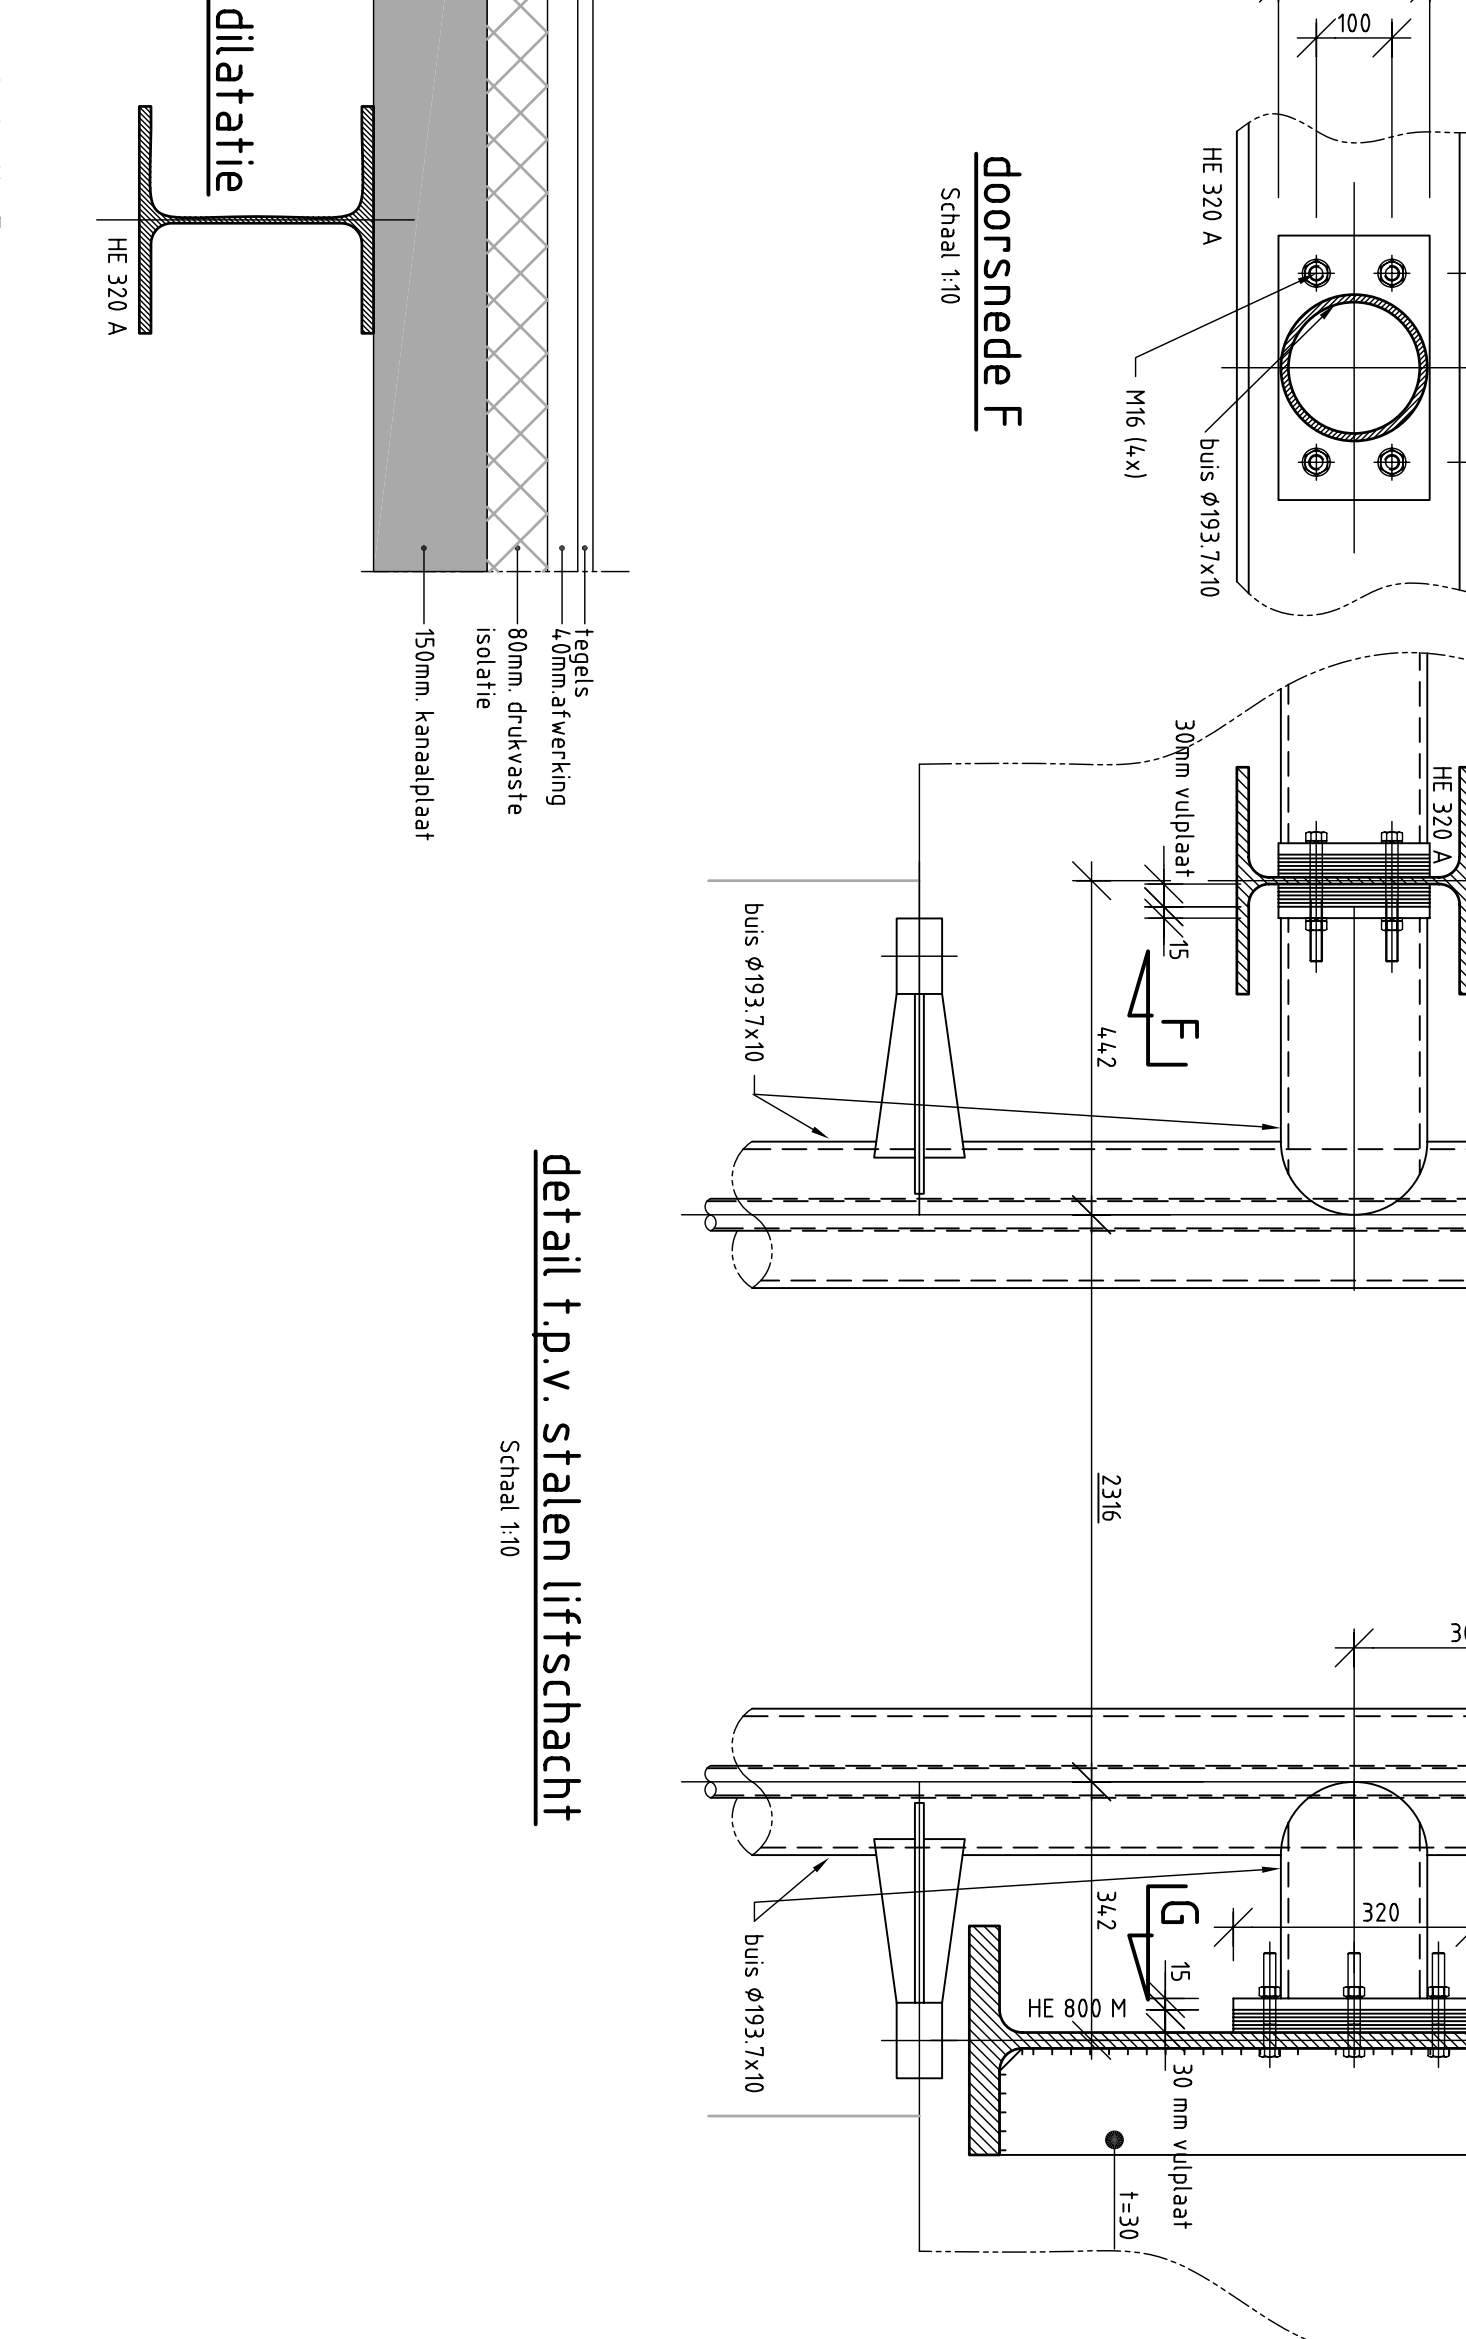


detail G

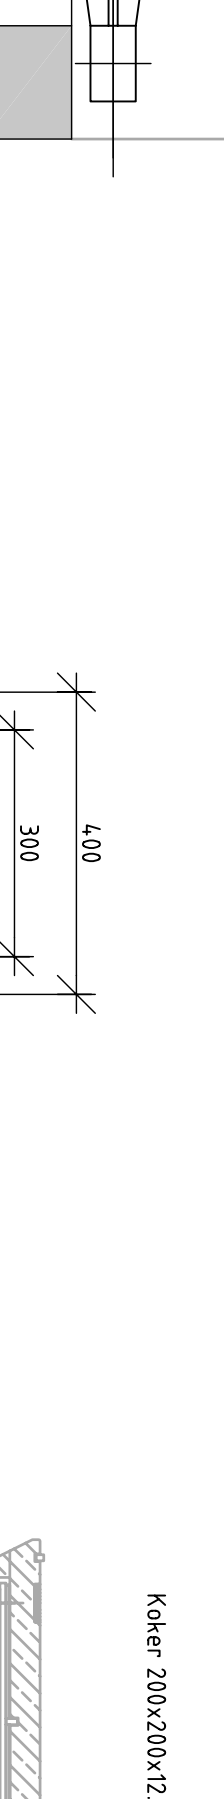


doorsnede commerciële over as C

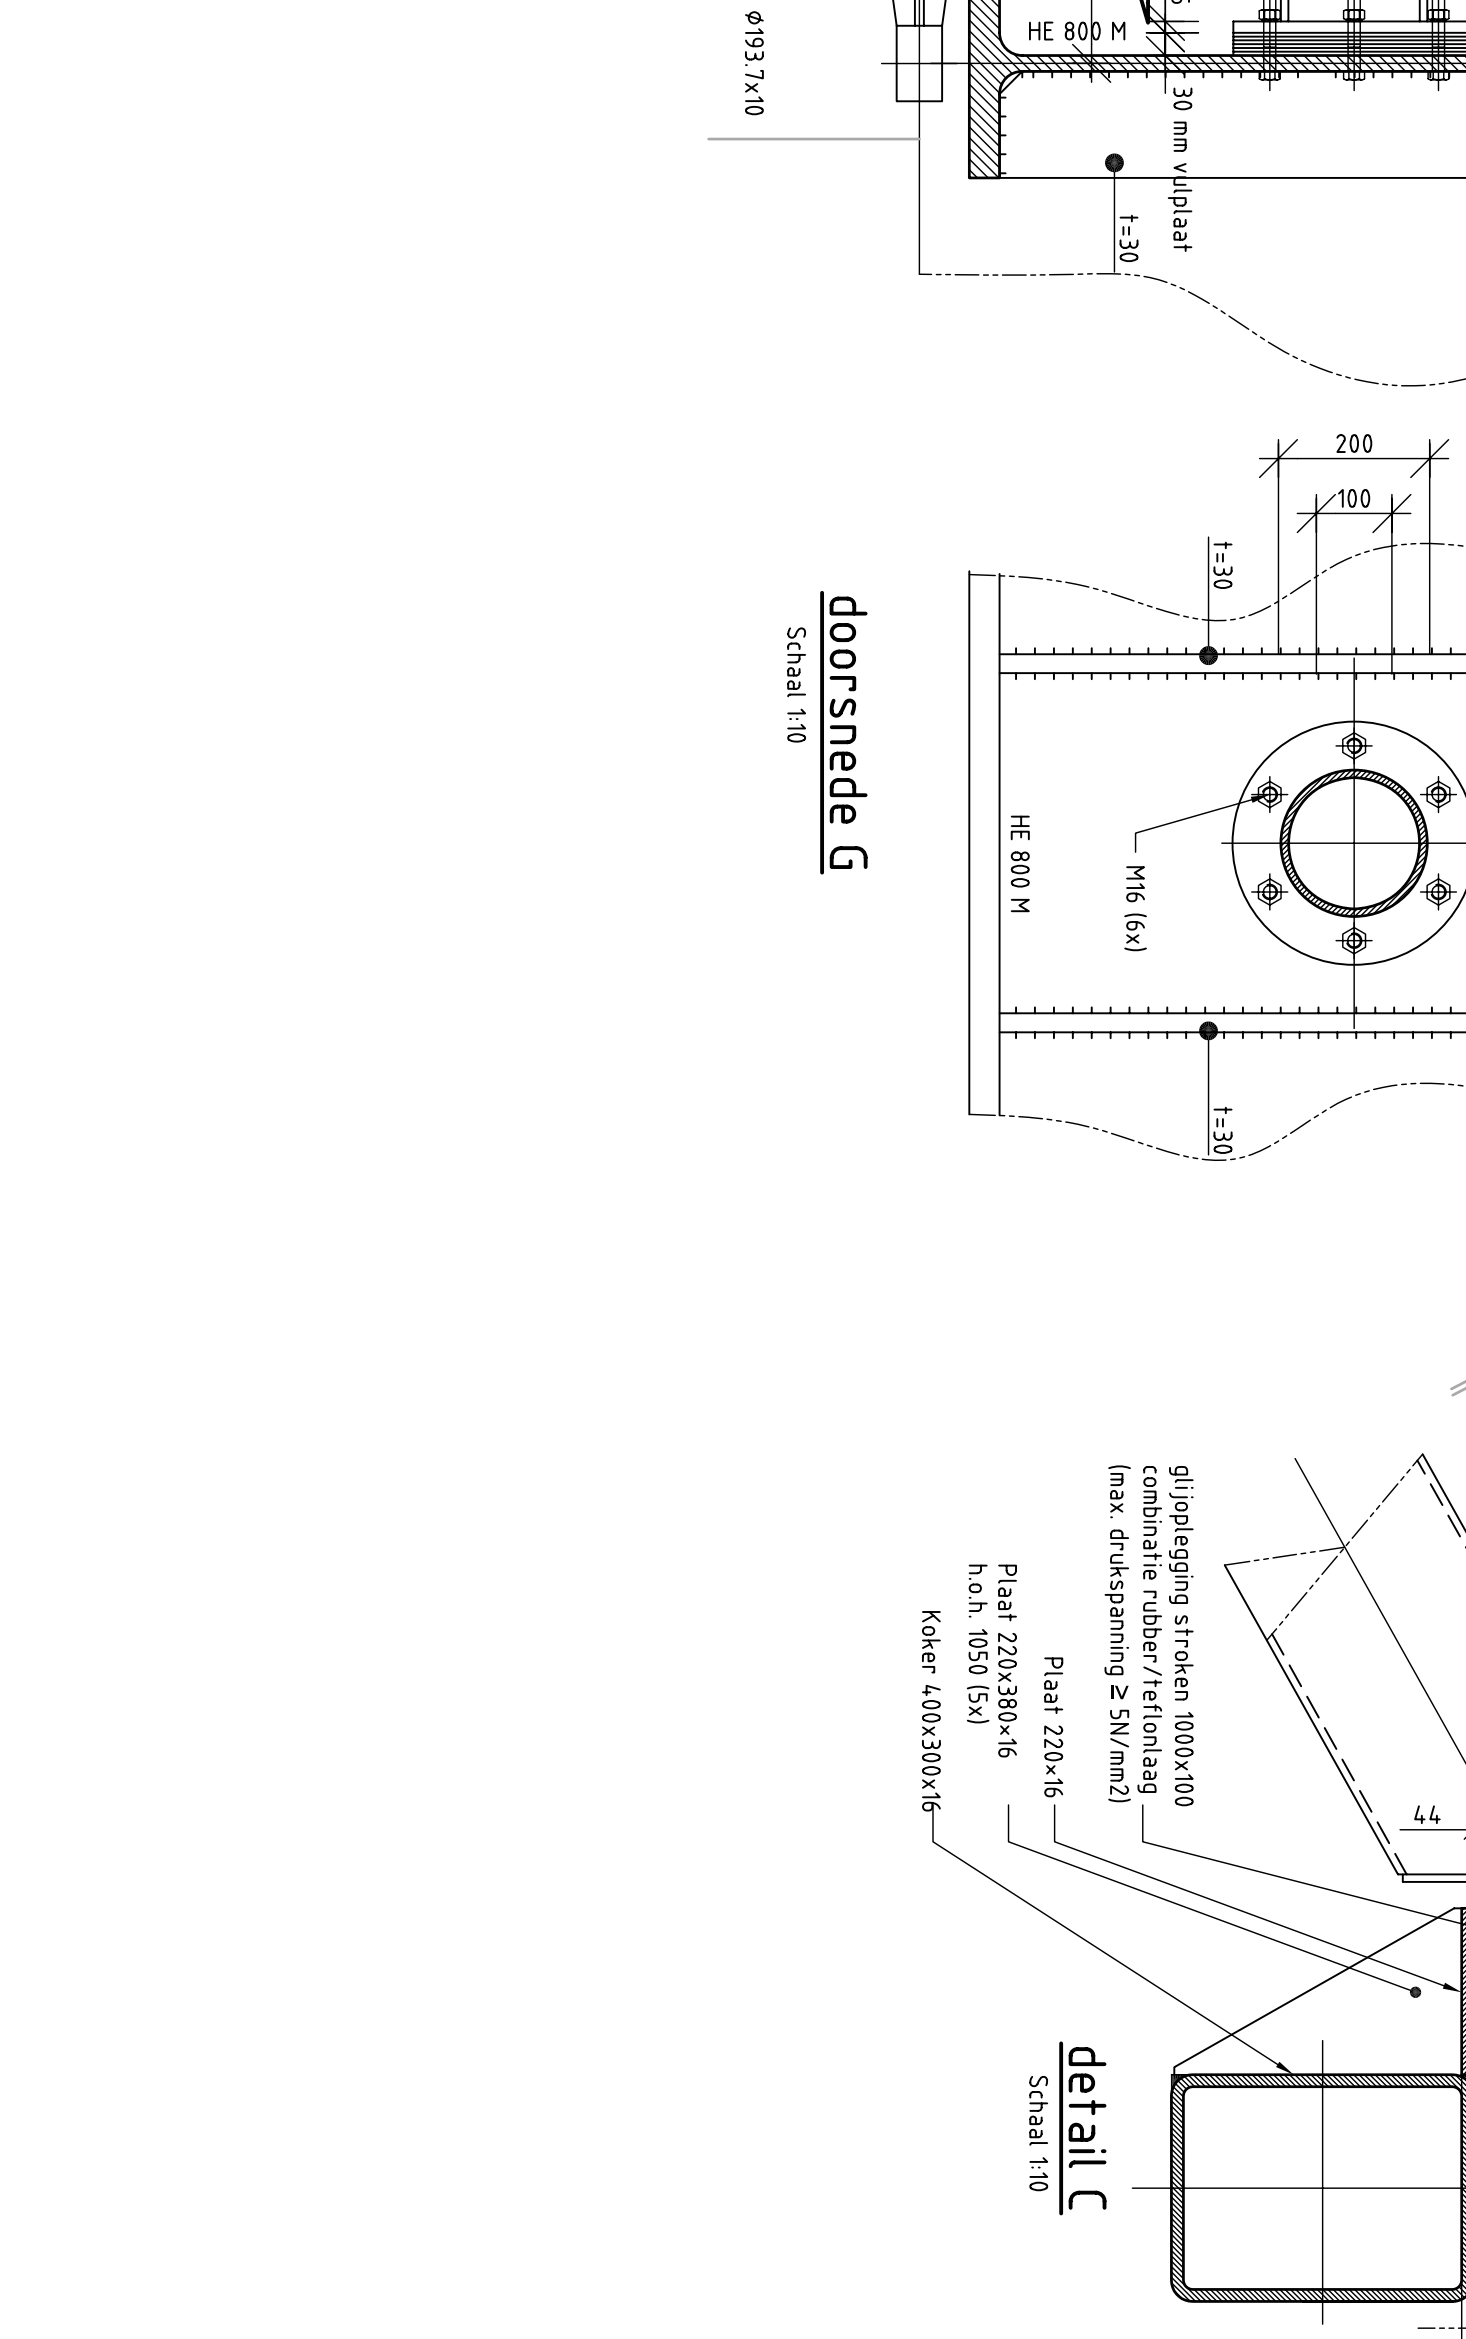

detail H

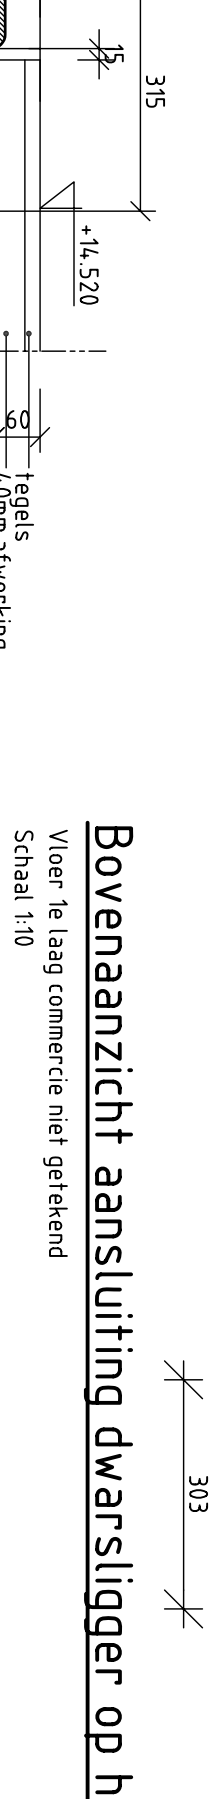


doorsnede commerciële over as C

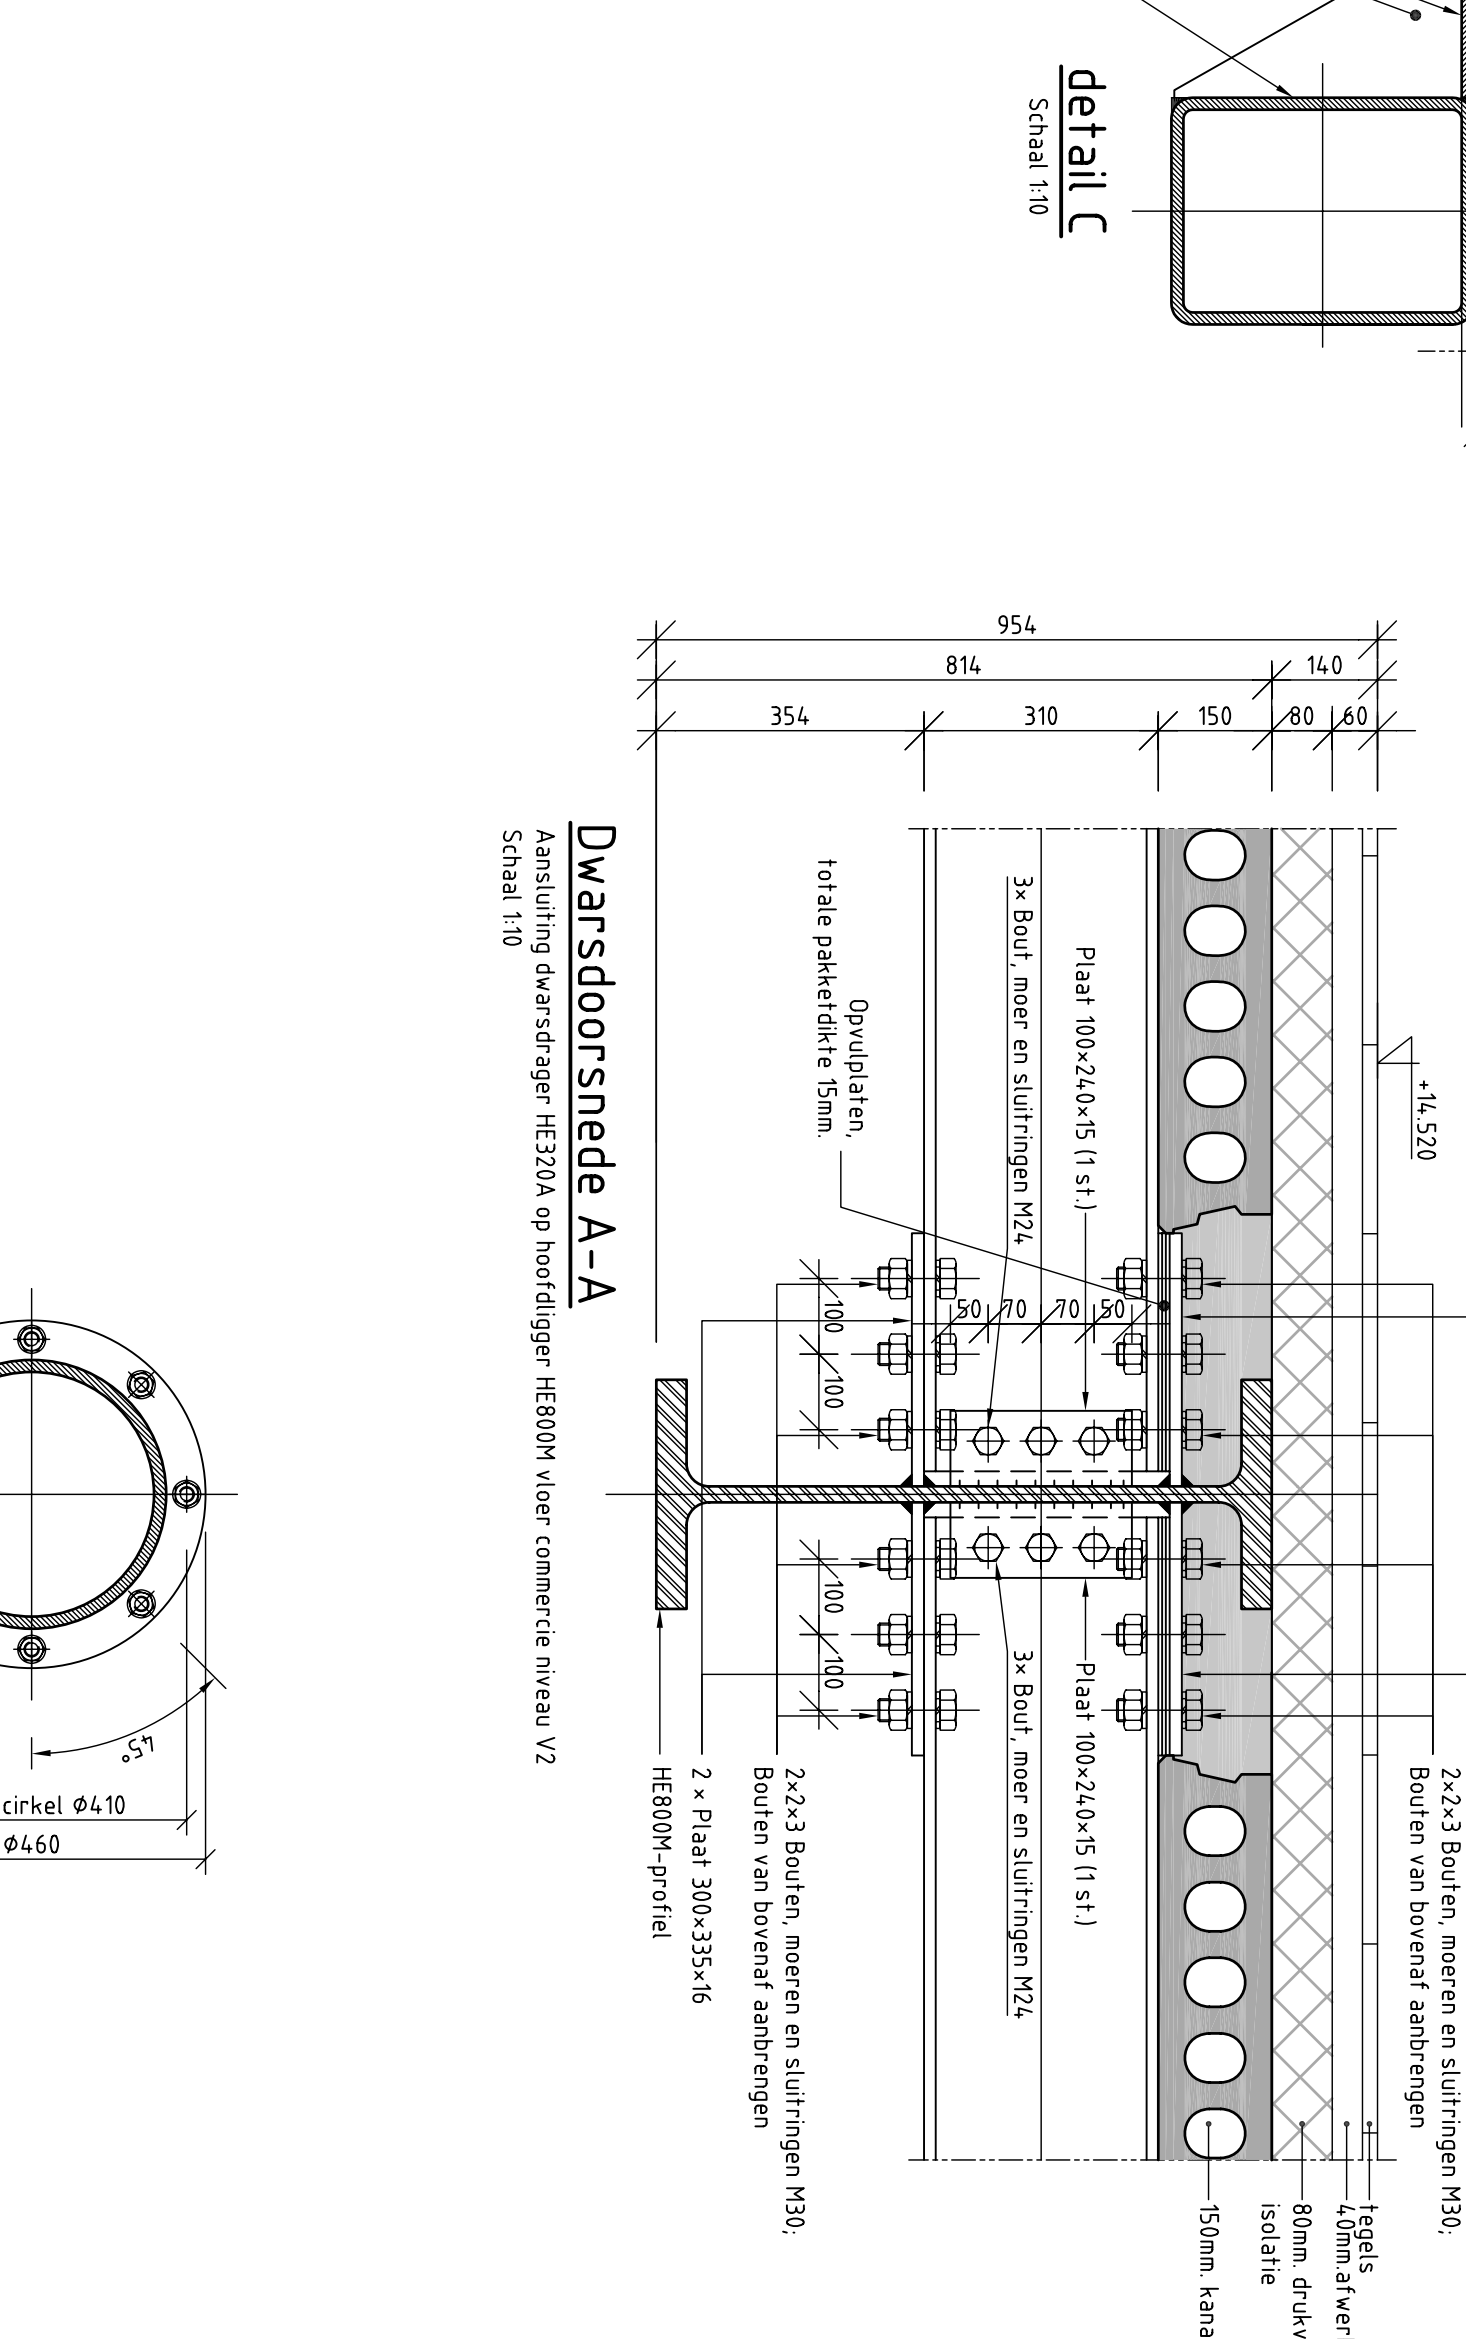





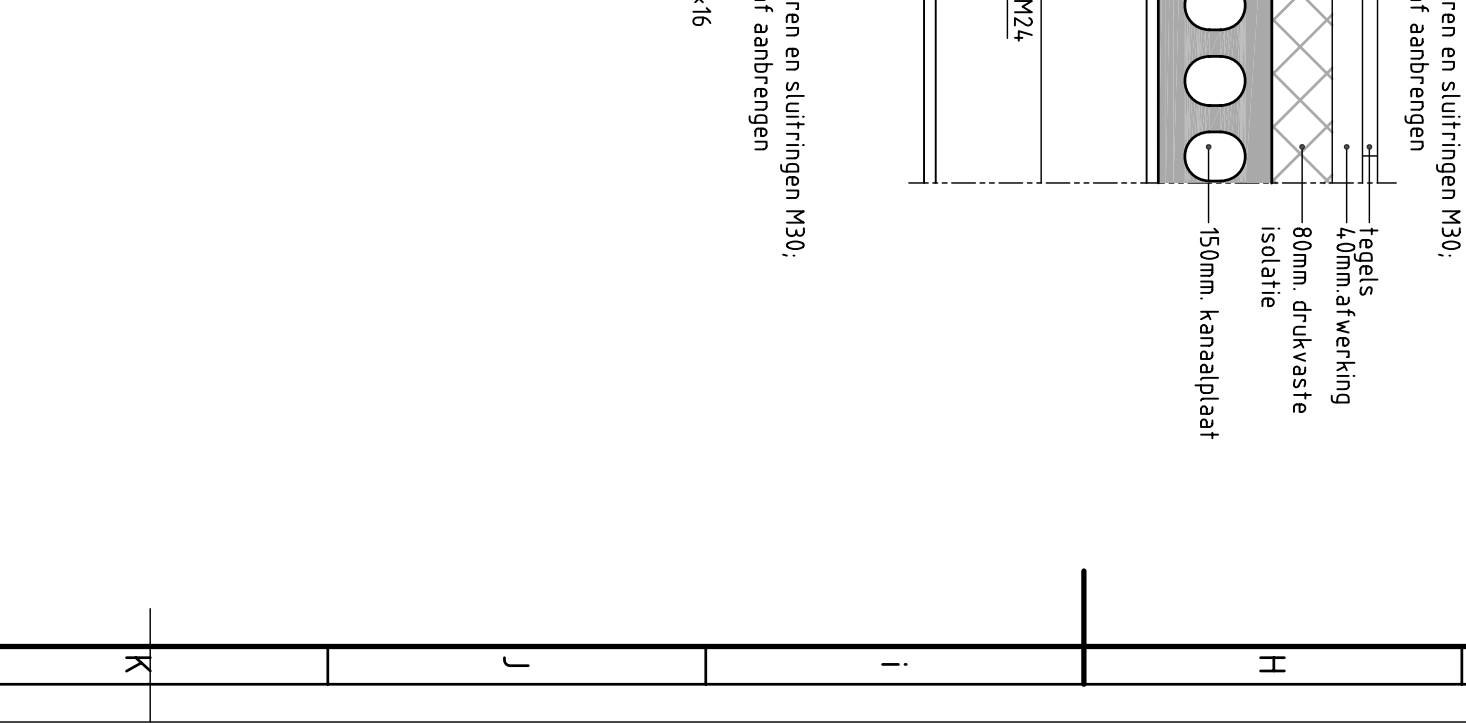







































































































