




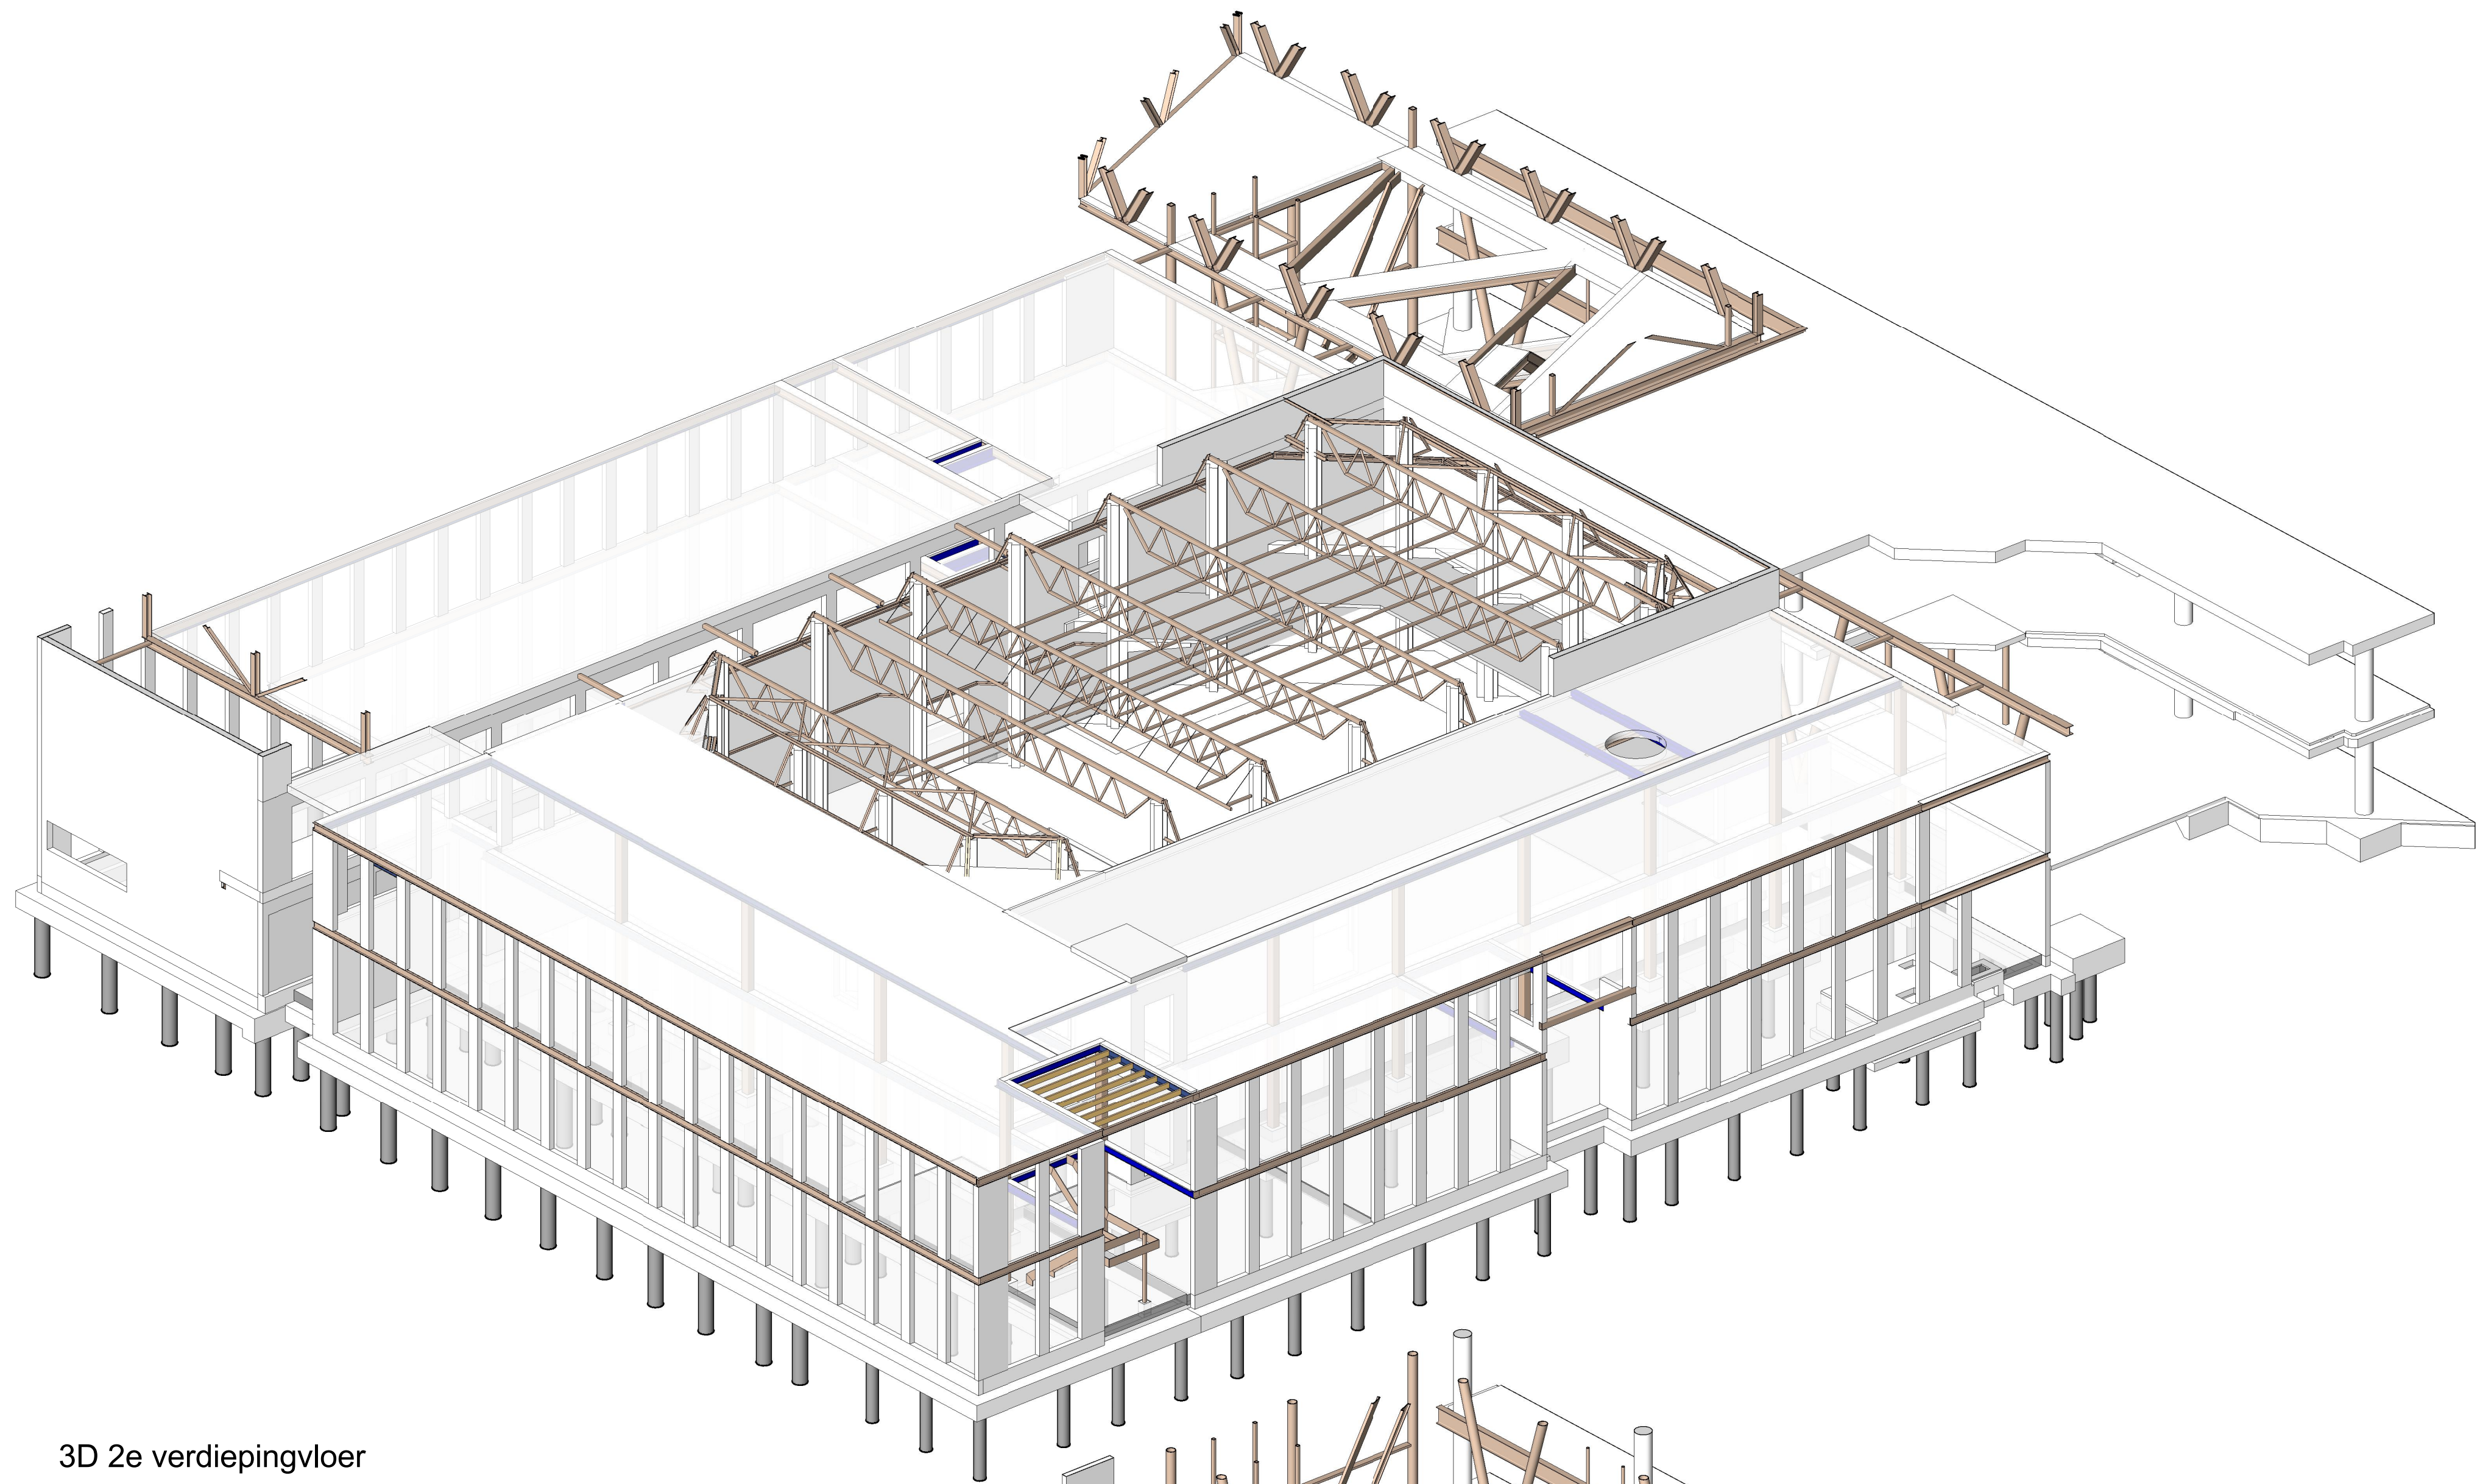


3D 2e verdiepingvloer

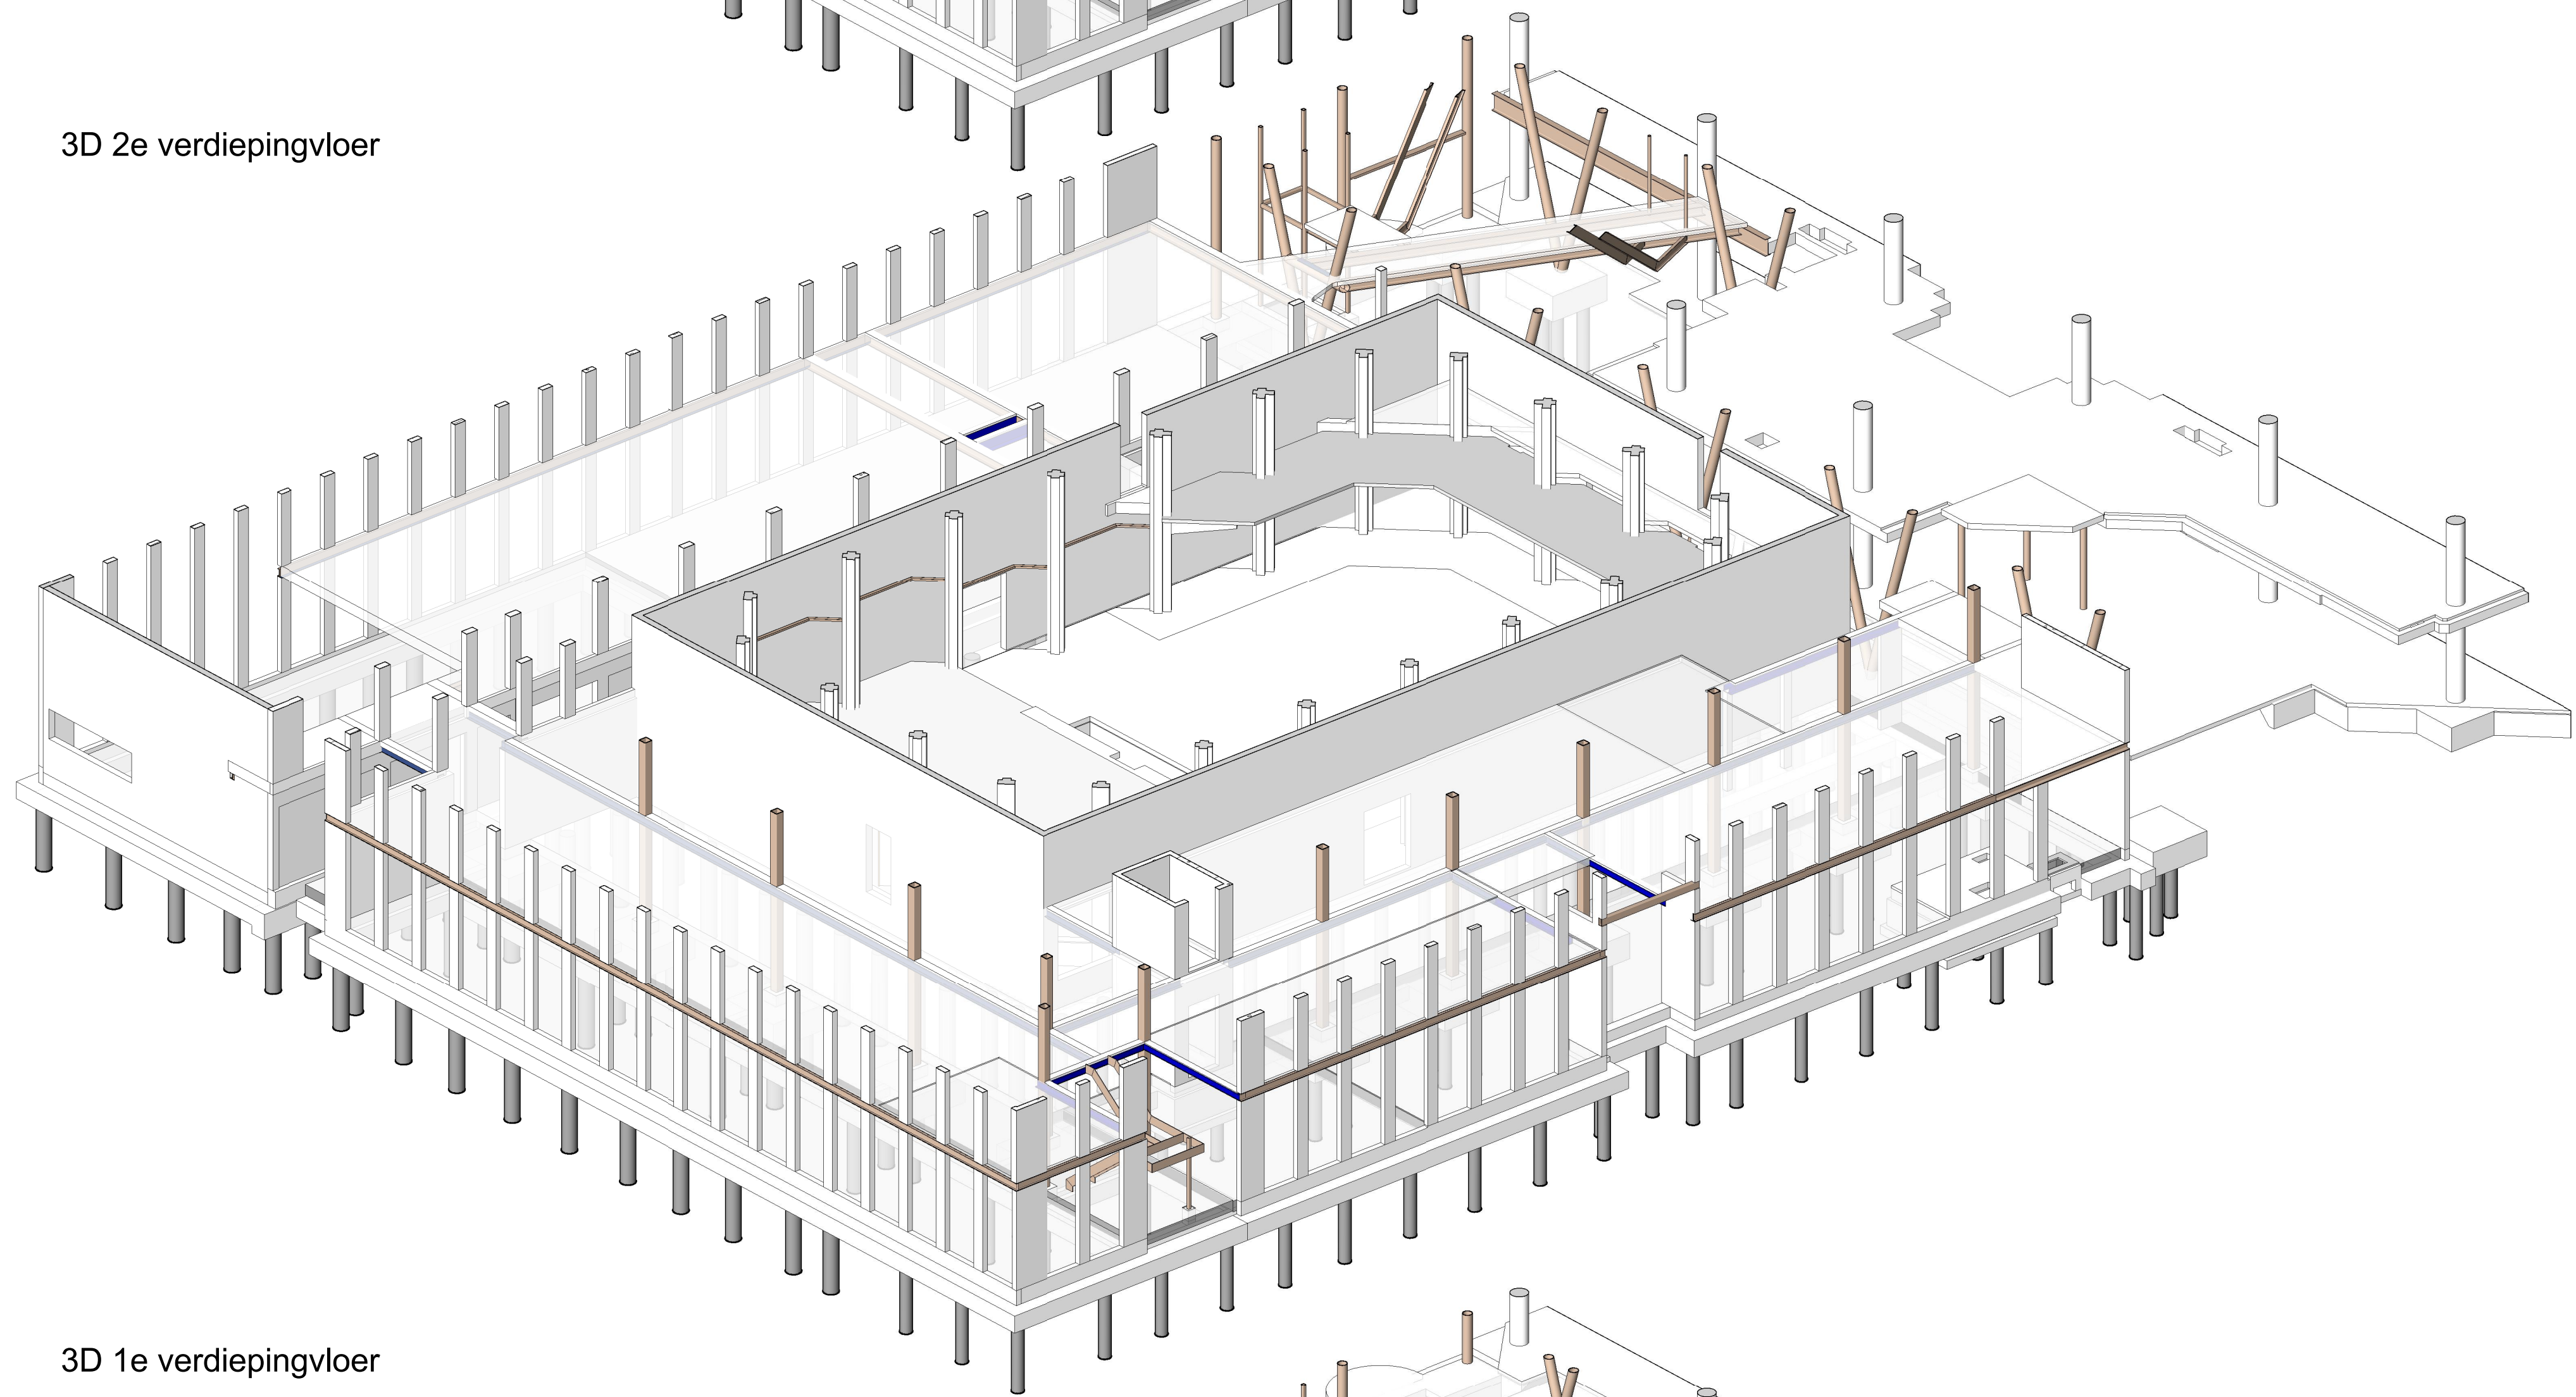


3D 1e verdiepingvloer

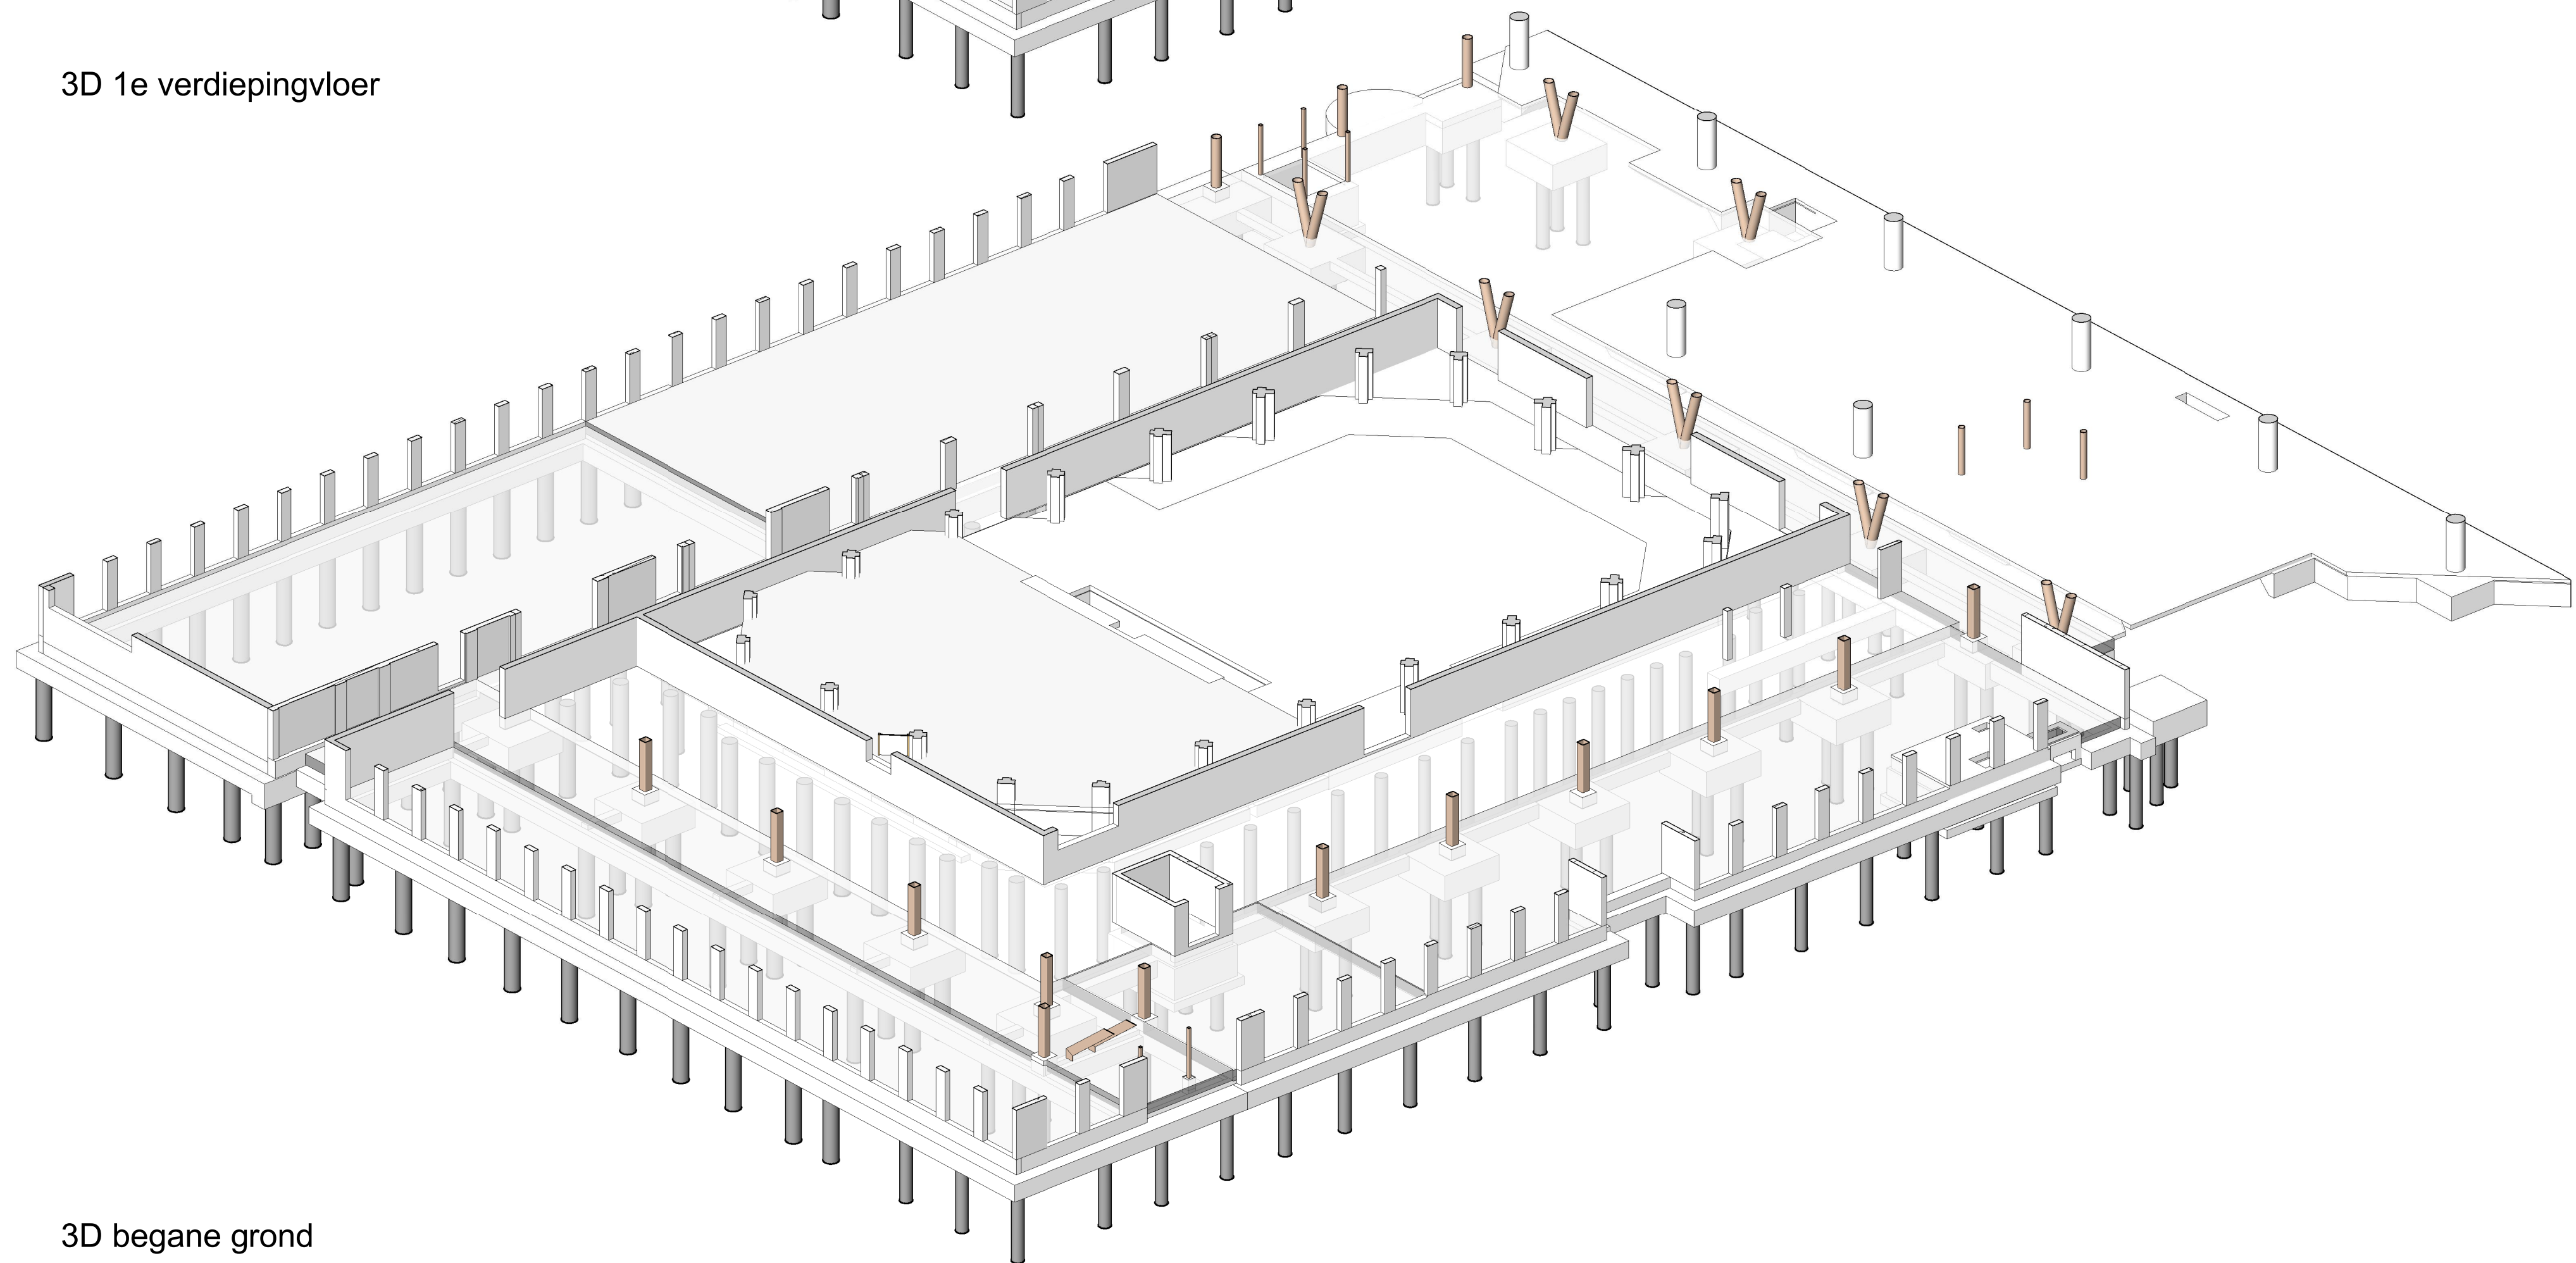

3D begane grond

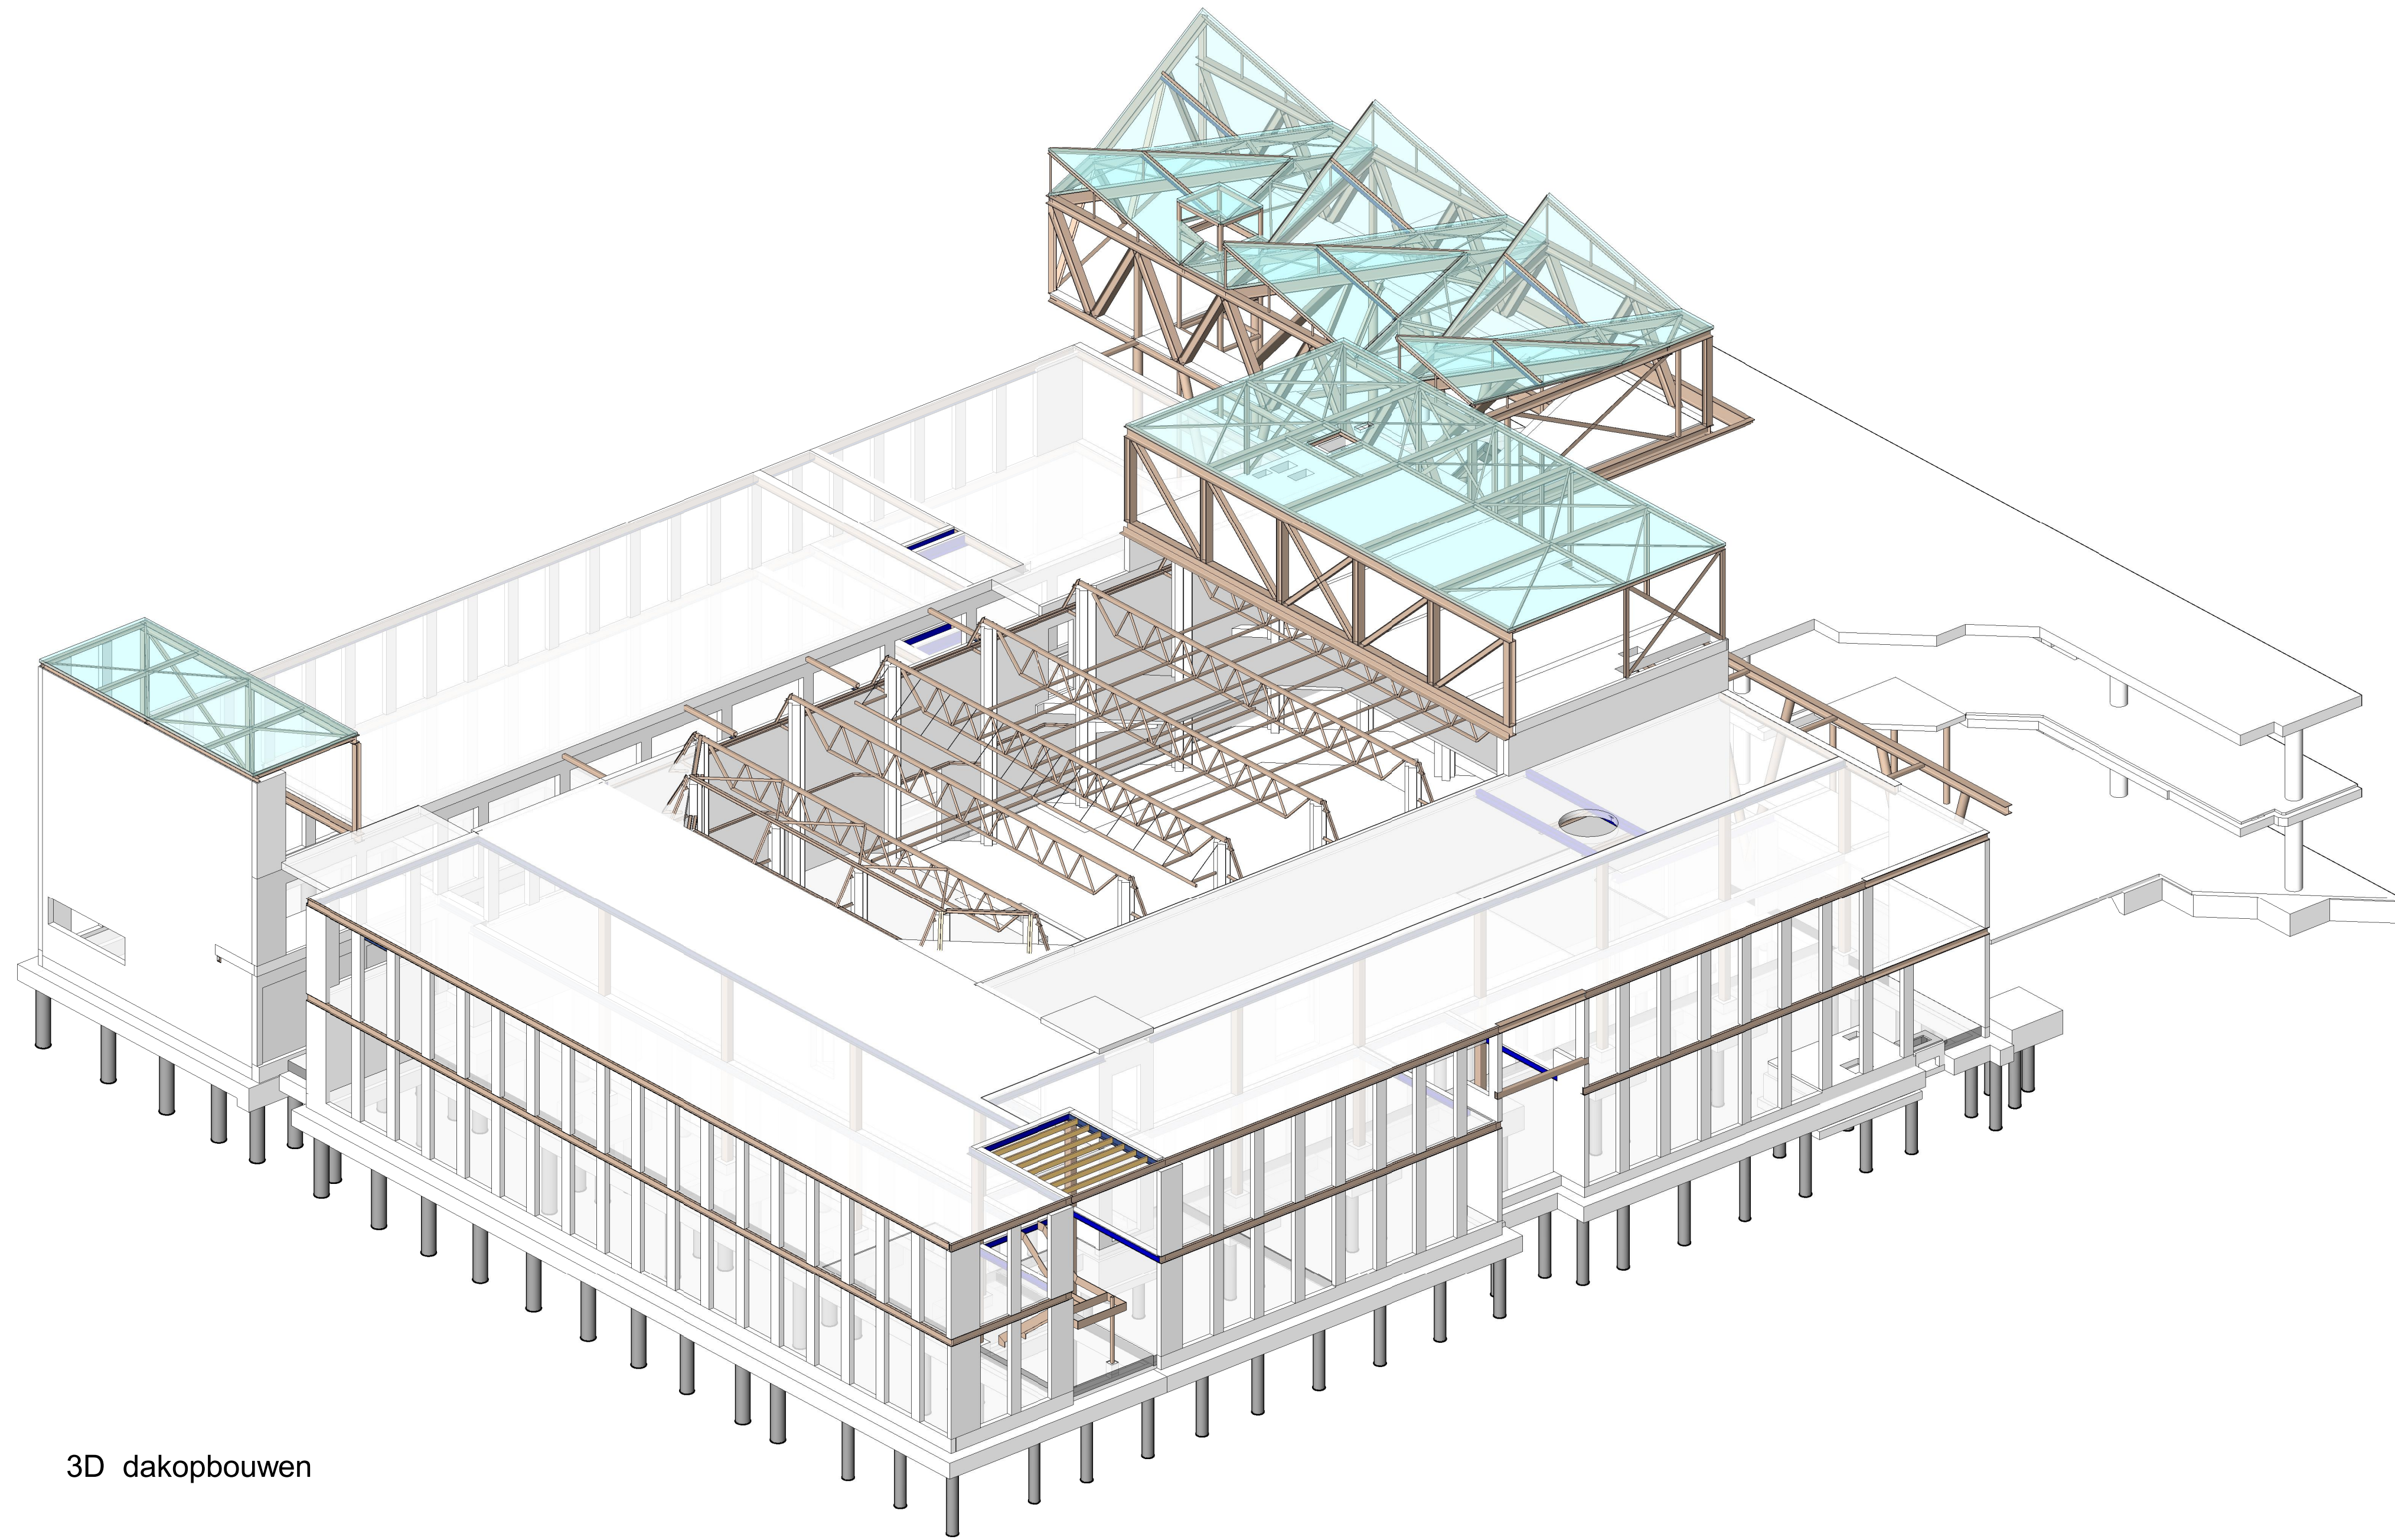

3D dakopbouwen

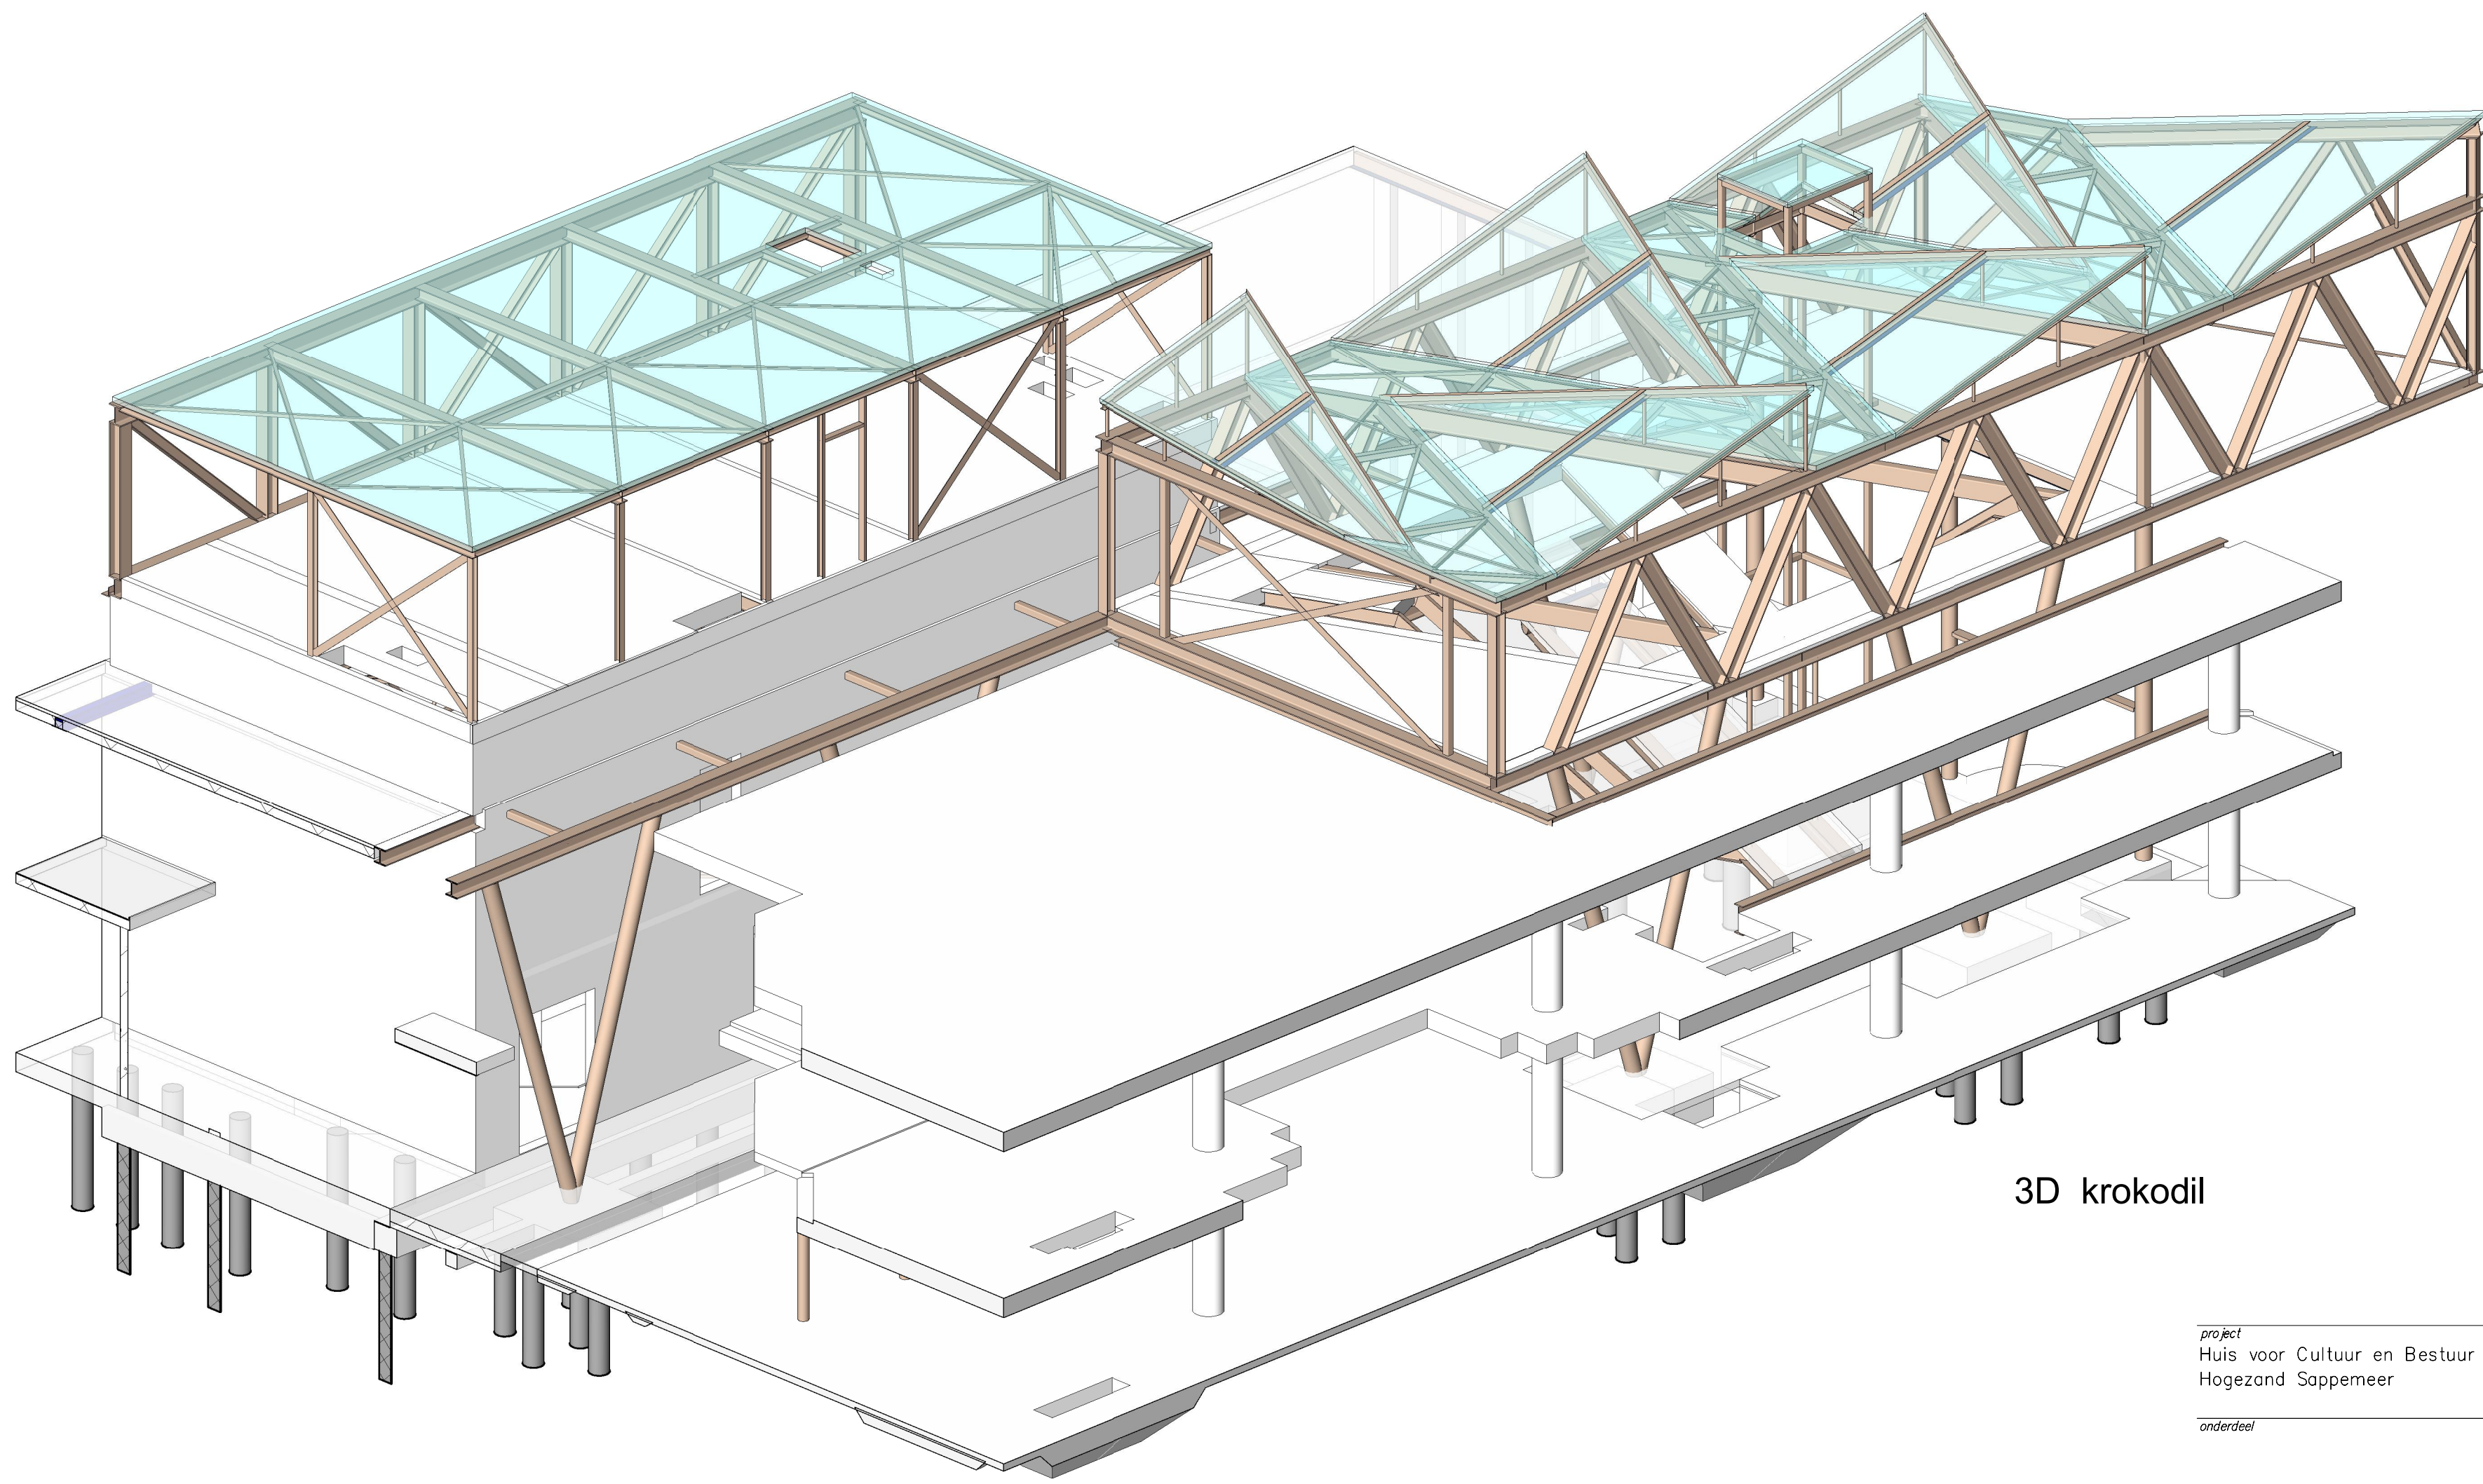

3D krokodil

project
Huis voor Cultuur en Bestuur
Hoogezand Sappemeer

ontwerper
Ingenieursbureau
Wassenaar

opdrachtgever
Gemeente Hoogezand Sappemeer

architect
De Zwarte Hond
Groningen

Postbus 24, 9750 AA Haren
Rijswijksestraat 6
t: 050-334 1260
f: 050-334 9175

wj:	gcl:	datum	gcl. nr.	gcl. proj.	projectleider	K. A. van der Heide
-	hbs	13-05-2014			school	1180441
A	hbs	15-10-2014			formaat	
B	hbs	24-10-2014			status	DEFINITIEF
					projector	
					stadium	4729
					seksie	W 000
					wj:	B