


# 83-LNG

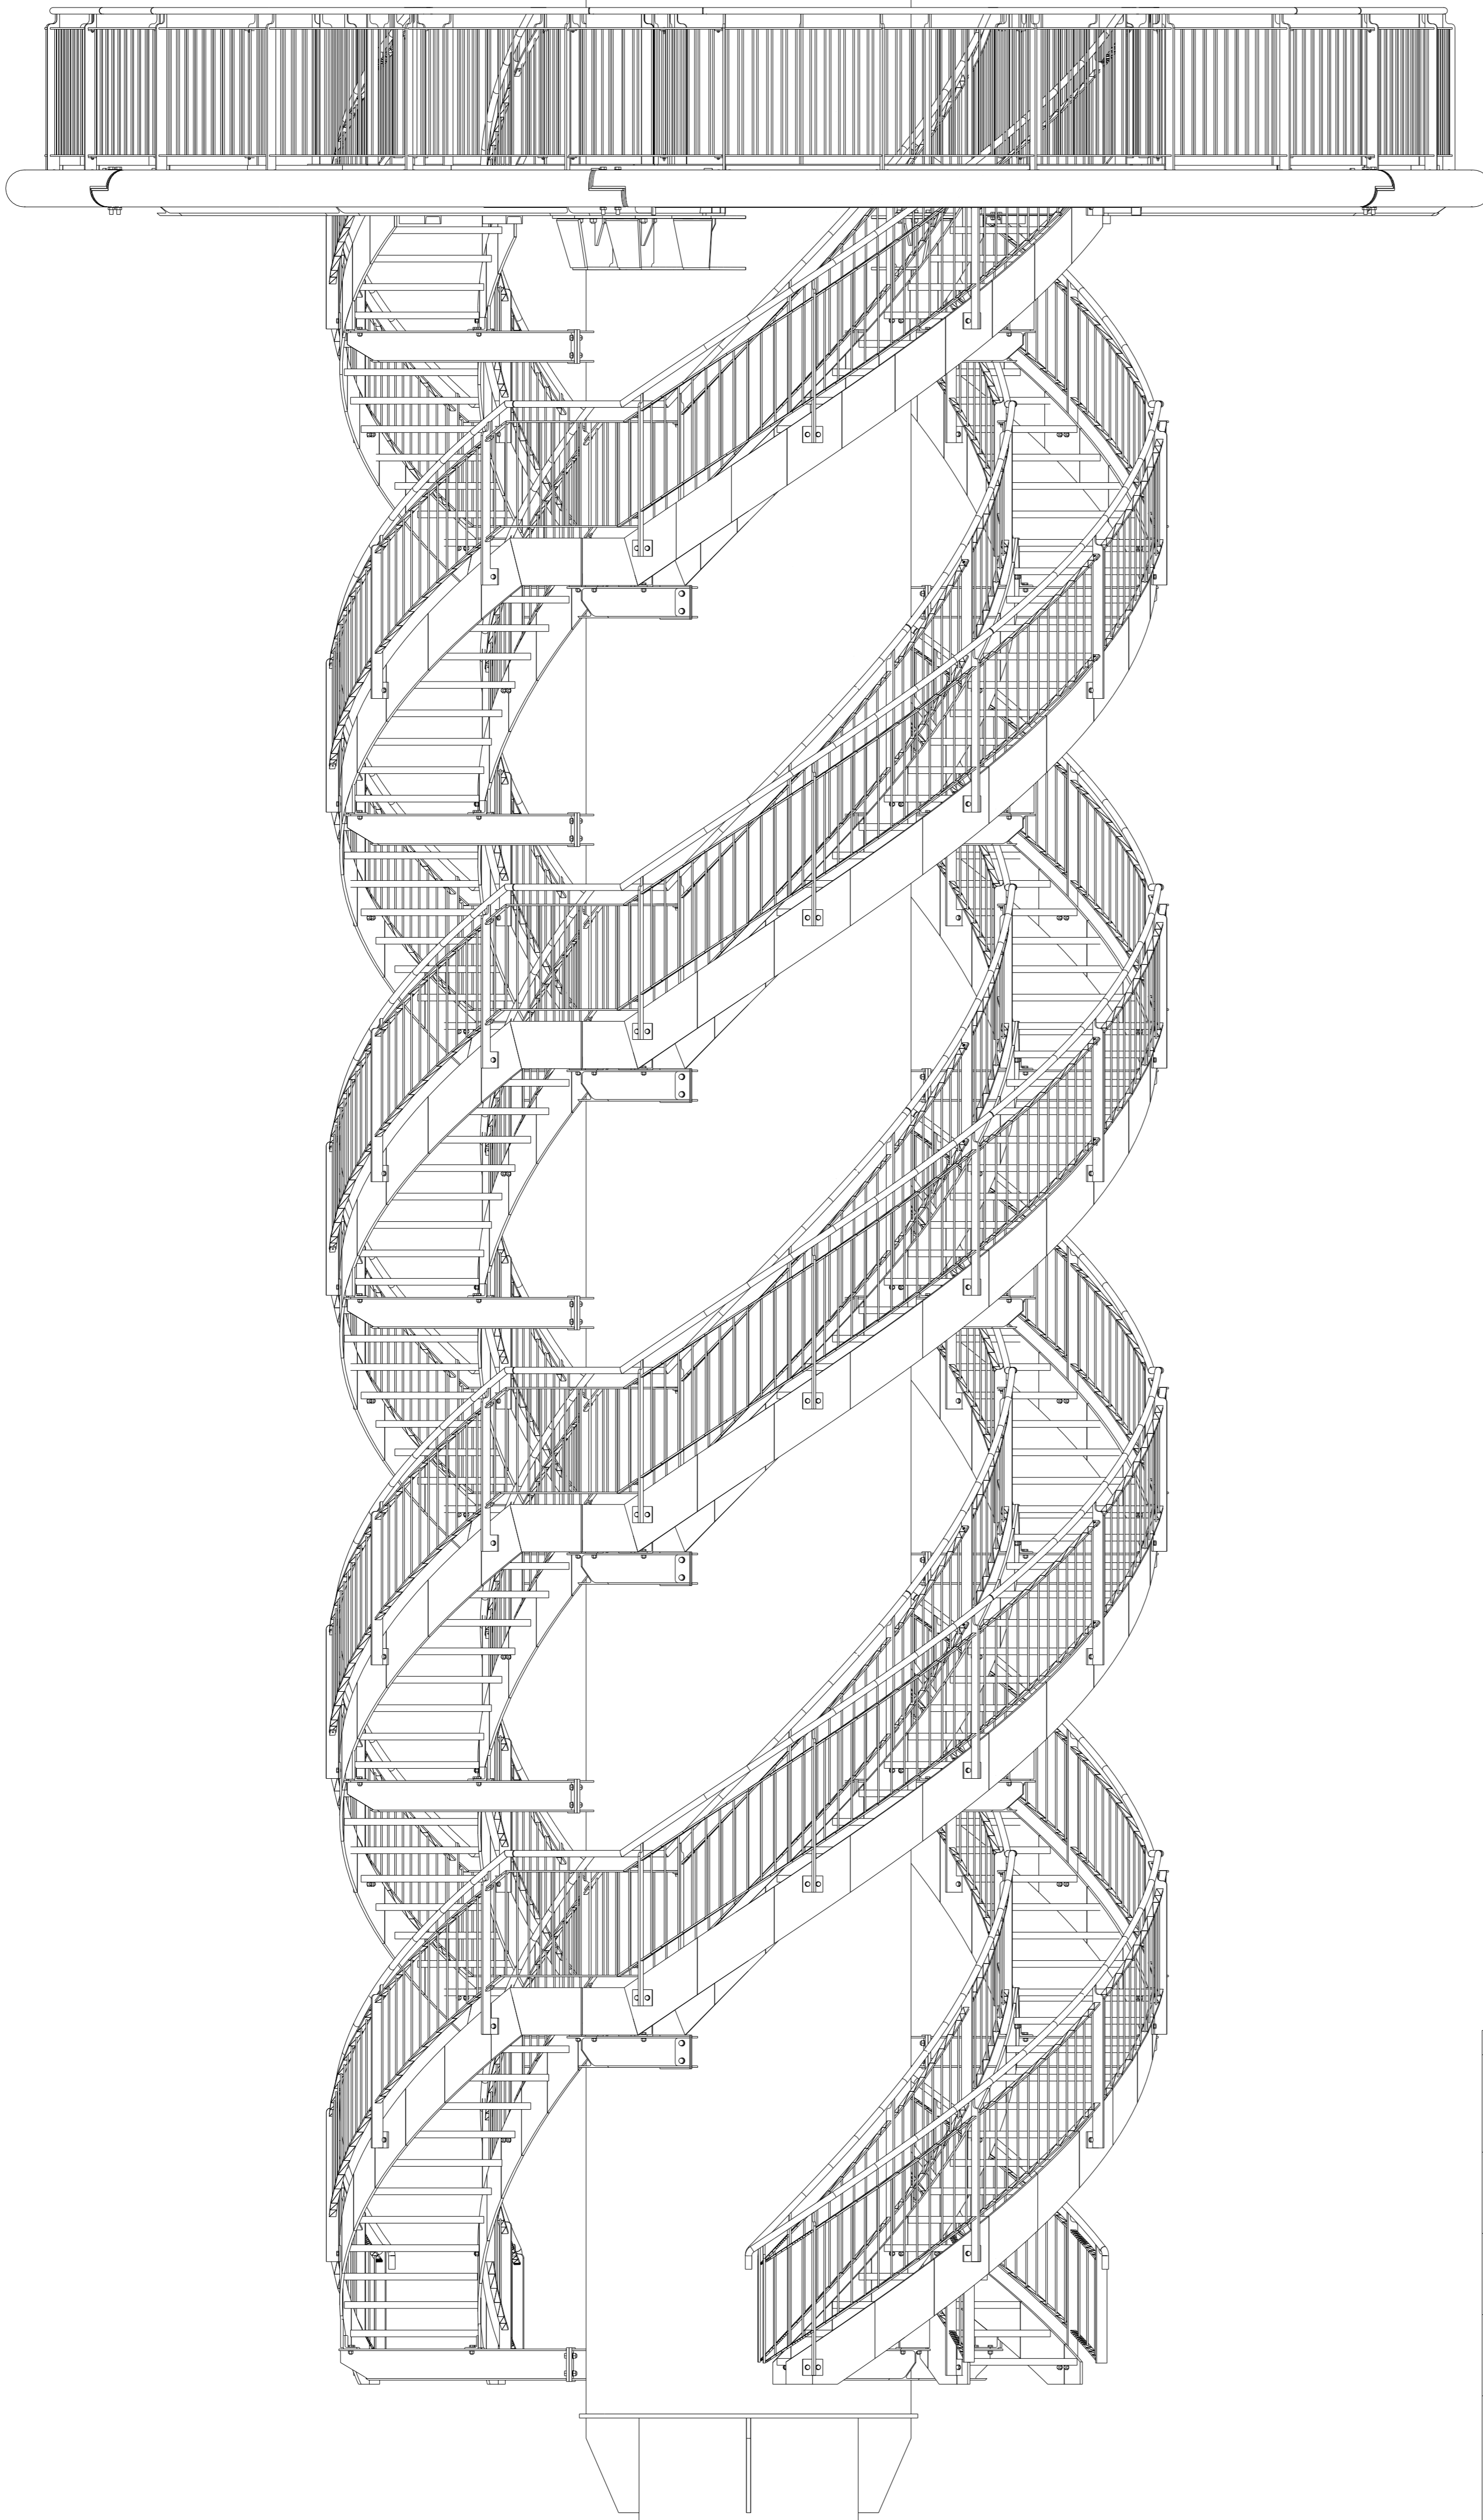

Rev.	Datum	Opmerking	Opst.:	Contr.:	Aut.:
Opdrachtgever: <b>VSF</b> Volker Staal & Funderingen			<b>Volker Staal en Funderingen</b> 		
Project: <b>DOLPHIN 83</b>			Opst.:	Par.:	Contr.:
Onderdeel: <b>3D OVERVIEW</b>			Aut.:	Par.:	Team:
			Schaal:	Datum:	
			Formaat:	Blad:	
			A1	1	
<small>TECHNISCH BURO DE HEER B.V. ©          Deze tekening is eigendom van Technisch Bureau de Heer b.v.          Geen enkel onderdeel van deze tekening mag gekopieerd, gebruikt of gepubliceerd worden          zonder uitdrukkelijke toestemming van Technisch Bureau de Heer b.v.</small>					
 <small>Adviesbureau voor staal- en betonconstructies</small>			Tekeningnummer: <b>P105</b>		
			Projectnummer: <b>5770</b>		
<small>Adres: Westhavenkade 87A 3133 AV Vlaardingen Website: www.tbdeheer.nl</small>			Status: <b>DEFINITIEF</b>		
			<small>Tel: +31 (0)10-8503940 Fax: +31 (0)10-4358163 E-mail: info@tbdeheer.nl</small>		
			Projectfase: <b>Uitvoeringsontwerp</b>		Revisie: <b>0</b>