



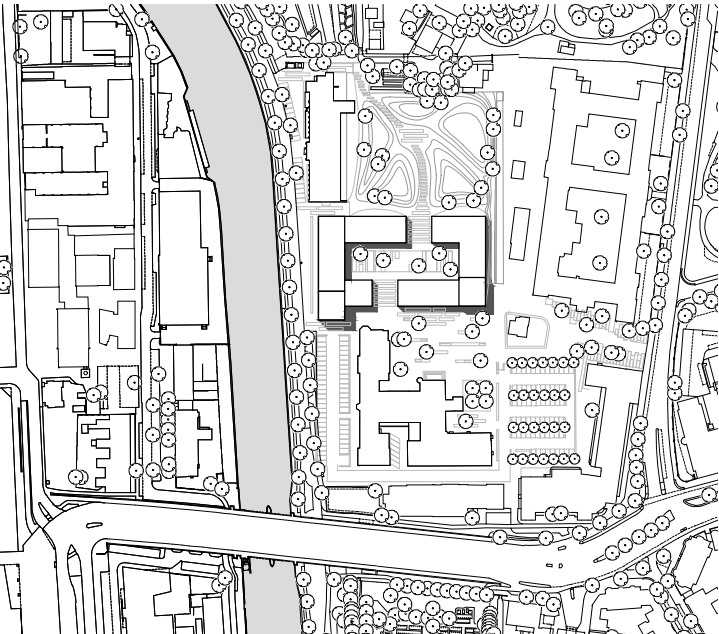

- 1 entreehal
- 2 wooneenheid
- 3 gemeenschappelijke ruimte
- 4 ontmoetingsruimte
- 5 verhuurbare bedrijfsruimte
- 6 afvalcontainers
- 7 dienstruimte beheerder
- 8 fietsenstalling

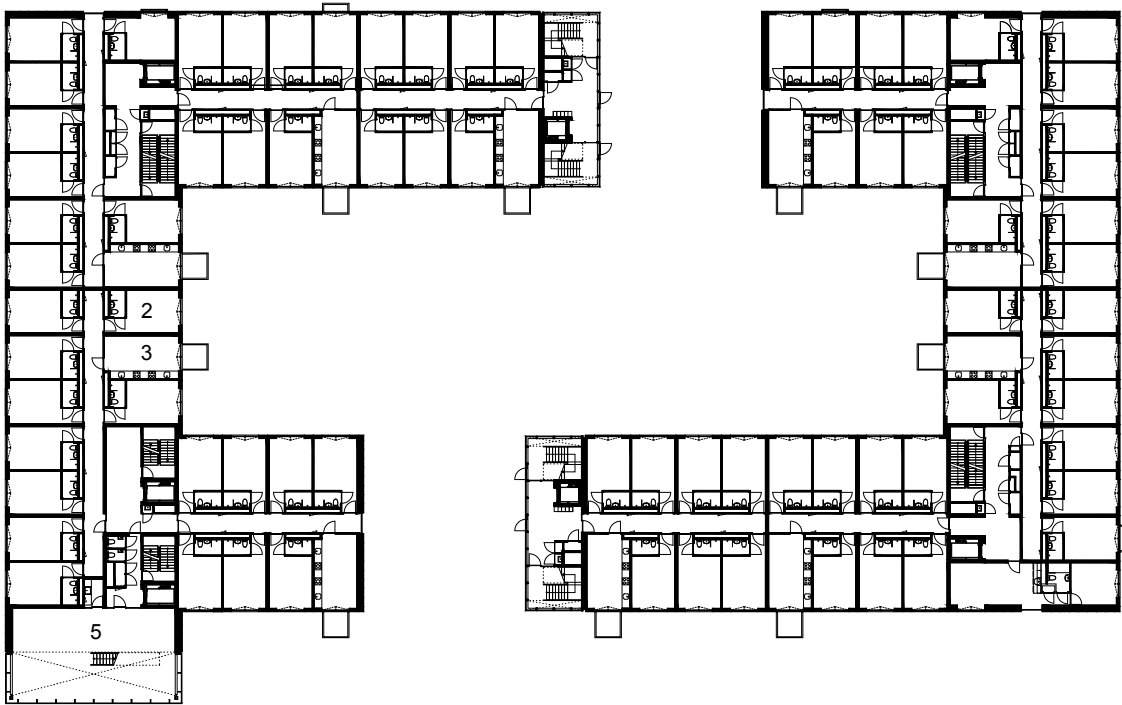


tweede verdieping




begane grond


0m 5m 10m

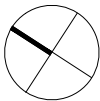


- 1 wooneenheid
- 2 gemeenschappelijke ruimte
- 3 verhuurbare kantoorruimte

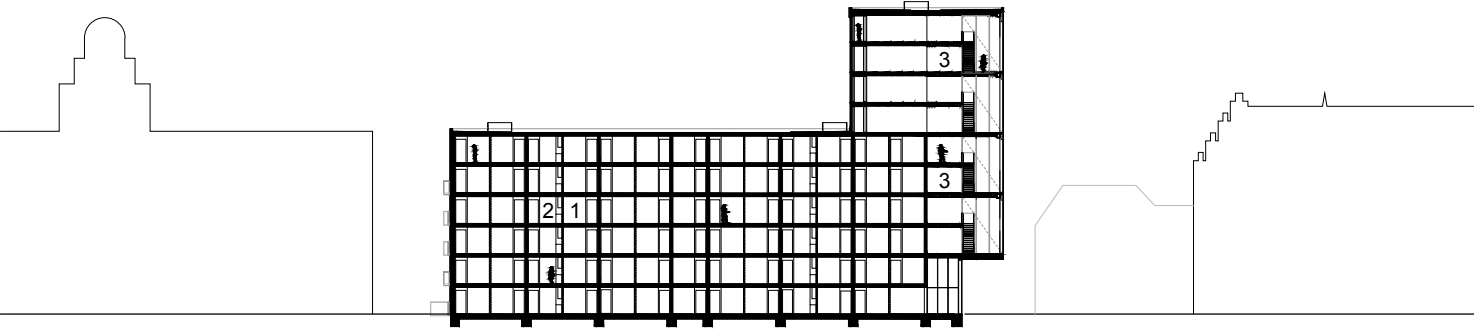

dwarsdoorsnede

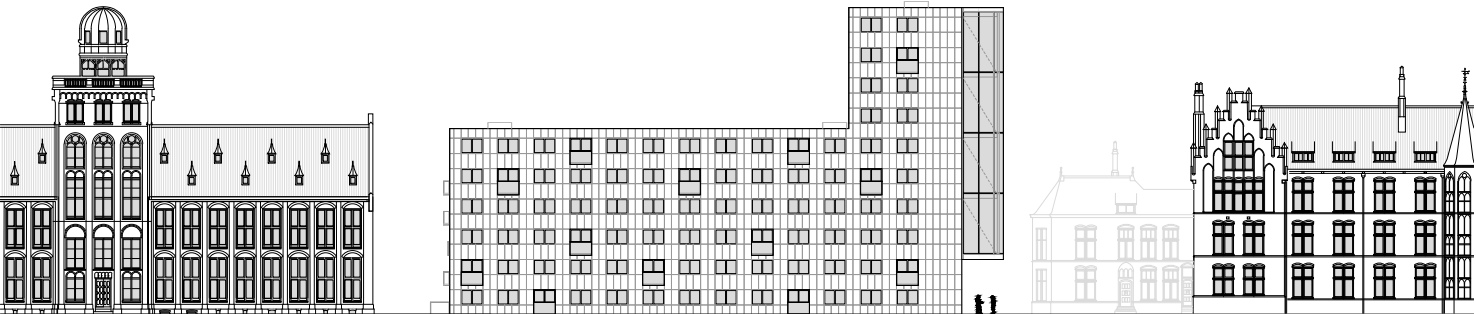


vooraanzicht

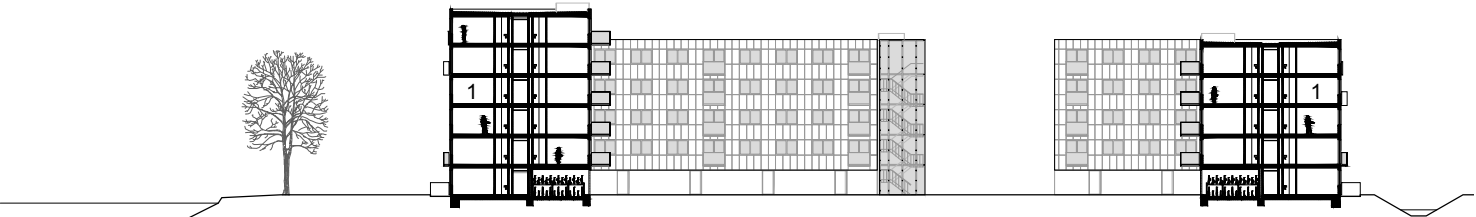


langsdoorsnede

- 1 gedeelde keuken
- 2 gezamenlijk balkon
- 3 persoonlijke badkamer
- 4 persoonlijke woonruimte
- 5 installatieschacht

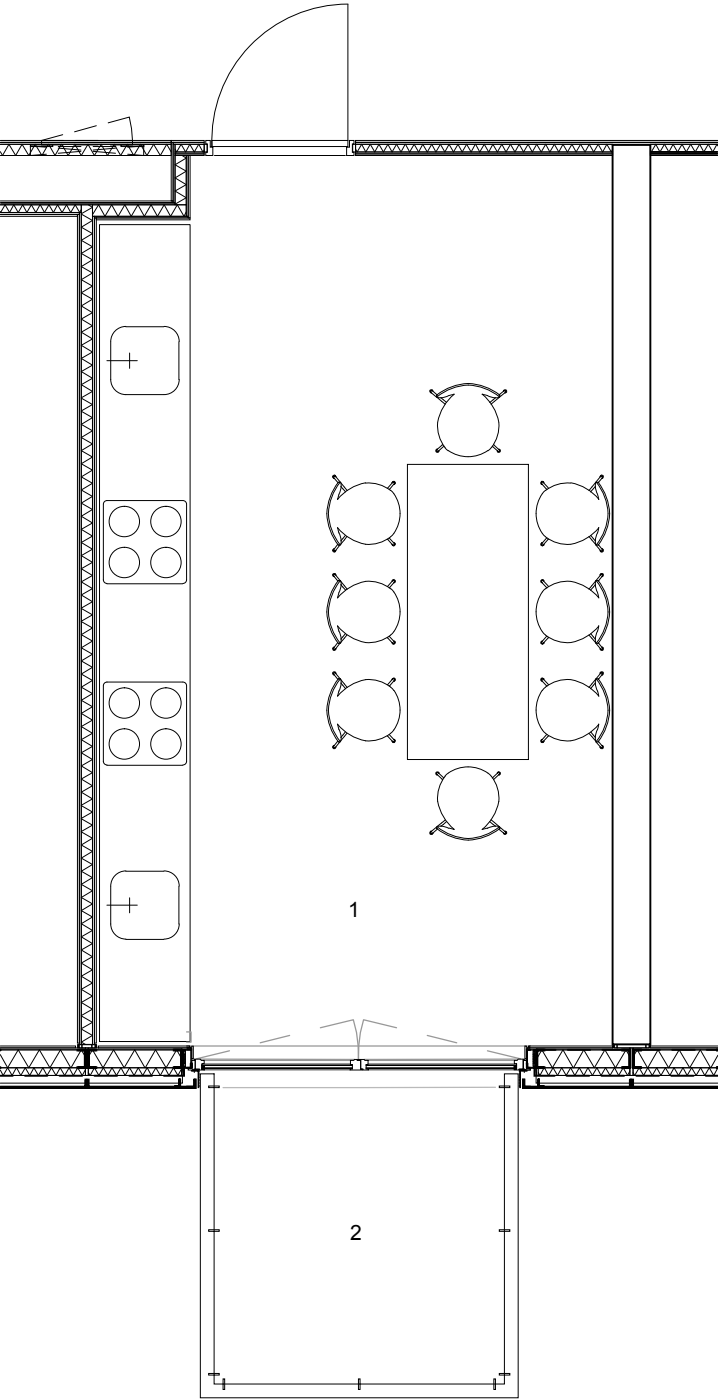

gemeenschappelijke ruimte

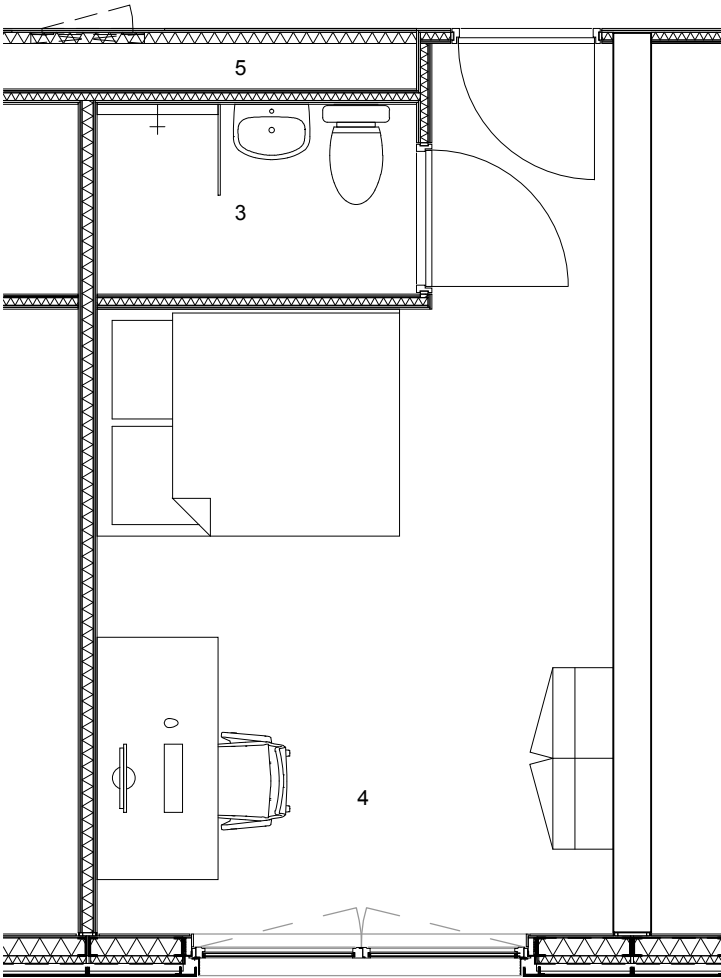

wooneenheid

918 DUWO
fragment balkon
1:20

- 1 isolerende beglazing
- 2 corten stalen gevel cassettes
- 3 aluminium omega profiel
- 4 minerale wol gevat in stalen profiel
- 5 stucwerk binnenwandafwerking
- 6 in het werk gestorte betonvloer
- 7 zandcement laag afgewerkt met betonnen gietvloer
- 8 geïntegreerde ventilatieroosters
- 9 glazen schuifpui, gevat in aluminium kozijn
- 10 prefab balkon van hoge sterkte beton
- 11 opaal glazen balustrade

