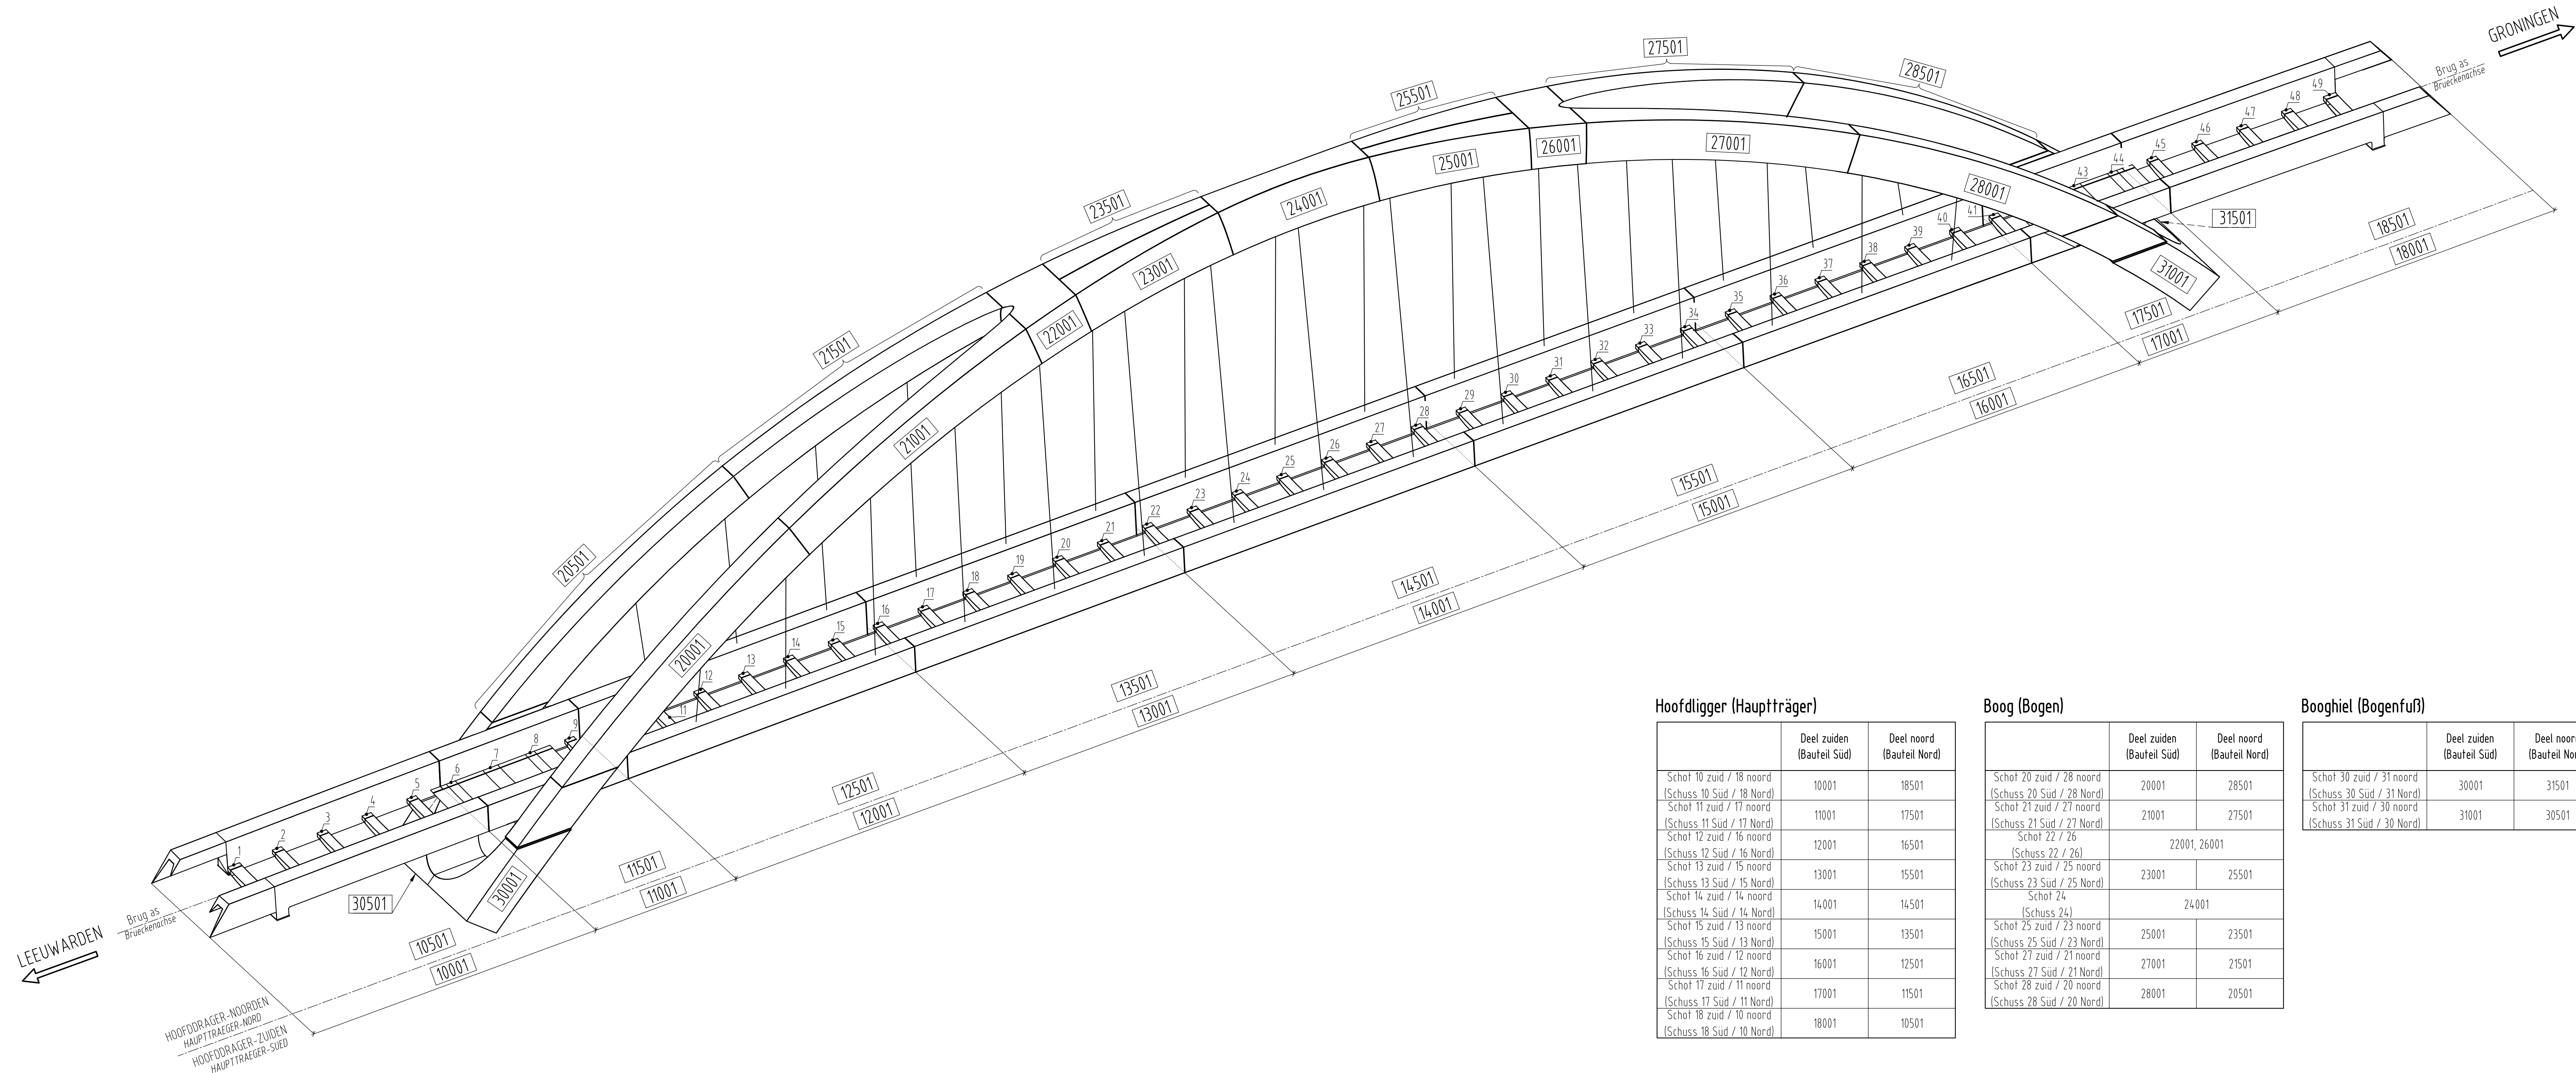


OVERZICHTSTEKENING (UEBERSICHTSPLAN)

Hoofdligger (Hauptträger)

	Deel zuiden (Bauftel Süd)	Deel noord (Bauftel Nord)
Schot 10 zuid / 18 noard (Schuss 10 Süd / 18 Nord)	10001	18501
Schot 11 zuid / 17 noard (Schuss 11 Süd / 17 Nord)	11001	17501
Schot 12 zuid / 16 noard (Schuss 12 Süd / 16 Nord)	12001	16501
Schot 13 zuid / 15 noard (Schuss 13 Süd / 15 Nord)	13001	15501
Schot 14 zuid / 14 noard (Schuss 14 Süd / 14 Nord)	14001	14501
Schot 15 zuid / 13 noard (Schuss 15 Süd / 13 Nord)	15001	13501
Schot 16 zuid / 12 noard (Schuss 16 Süd / 12 Nord)	16001	12501
Schot 17 zuid / 11 noard (Schuss 17 Süd / 11 Nord)	17001	11501
Schot 18 zuid / 10 noard (Schuss 18 Süd / 10 Nord)	18001	10501

Boog (Boagen)

	Deel zuiden (Barteld Süd)	Deel noord (Barteld Nord)
Schof 26 zuid / 28 noord	20001	28501
[Schuss 20 Süd / 28 Noord]		
Schof 17 zuid / 21 noord	21001	27501
[Schuss 21 Süd / 27 Noord]		
Schof 22 27 26	22001, 26001	
[Schuss 22 / 26]		
Schof 23 zuid / 25 noord	23001	25501
[Schuss 23 Süd / 25 Noord]		
Schof 24	24001	
[Schuss 24]		
Schof 25 zuid / 23 noord	25001	23501
[Schuss 25 Süd / 23 Noord]		
Schof 27 zuid / 21 noord	27001	21501
[Schuss 27 Süd / 21 Noord]		
Schof 26 zuid / 28 noord	28001	20501
[Schuss 28 Süd / 20 Noord]		

Booghiel (Bogenfuß)

	Deel zuiden (Bauteil Süd)	Deel noord (Bauteil Nord)
Schot 30 zuid / 31 noord (Schuss 30 Süd / 31 Nord)	30001	31501
Schot 31 zuid / 30 noord (Schuss 31 Süd / 30 Nord)	31001	30501

OPMERKINGEN (BEMERKUNGEN):

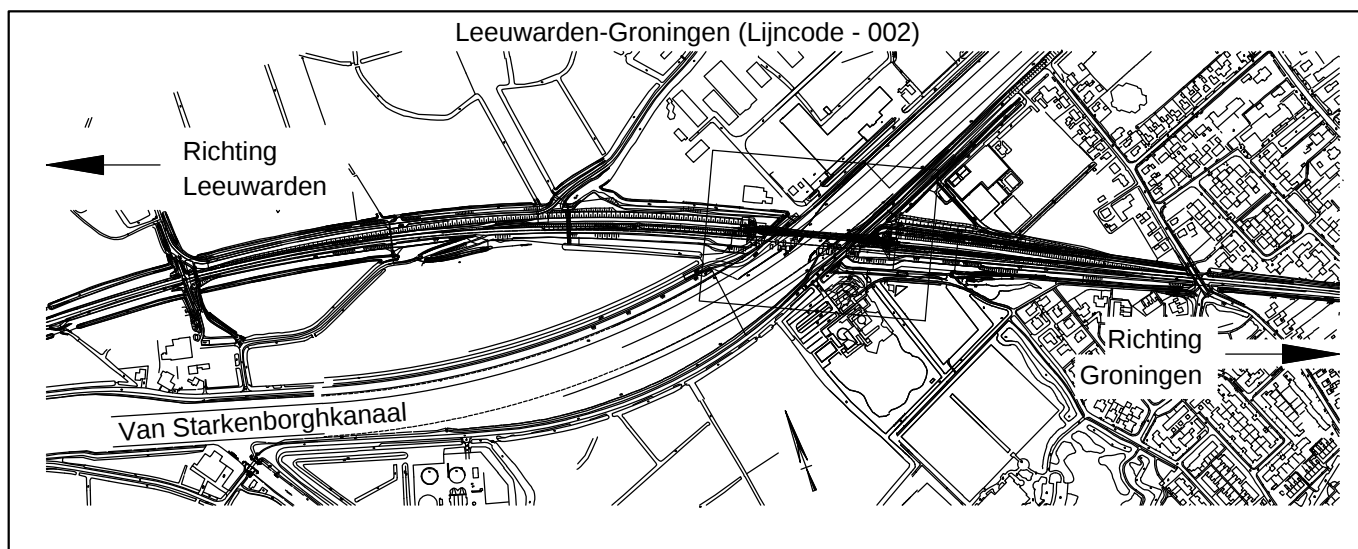
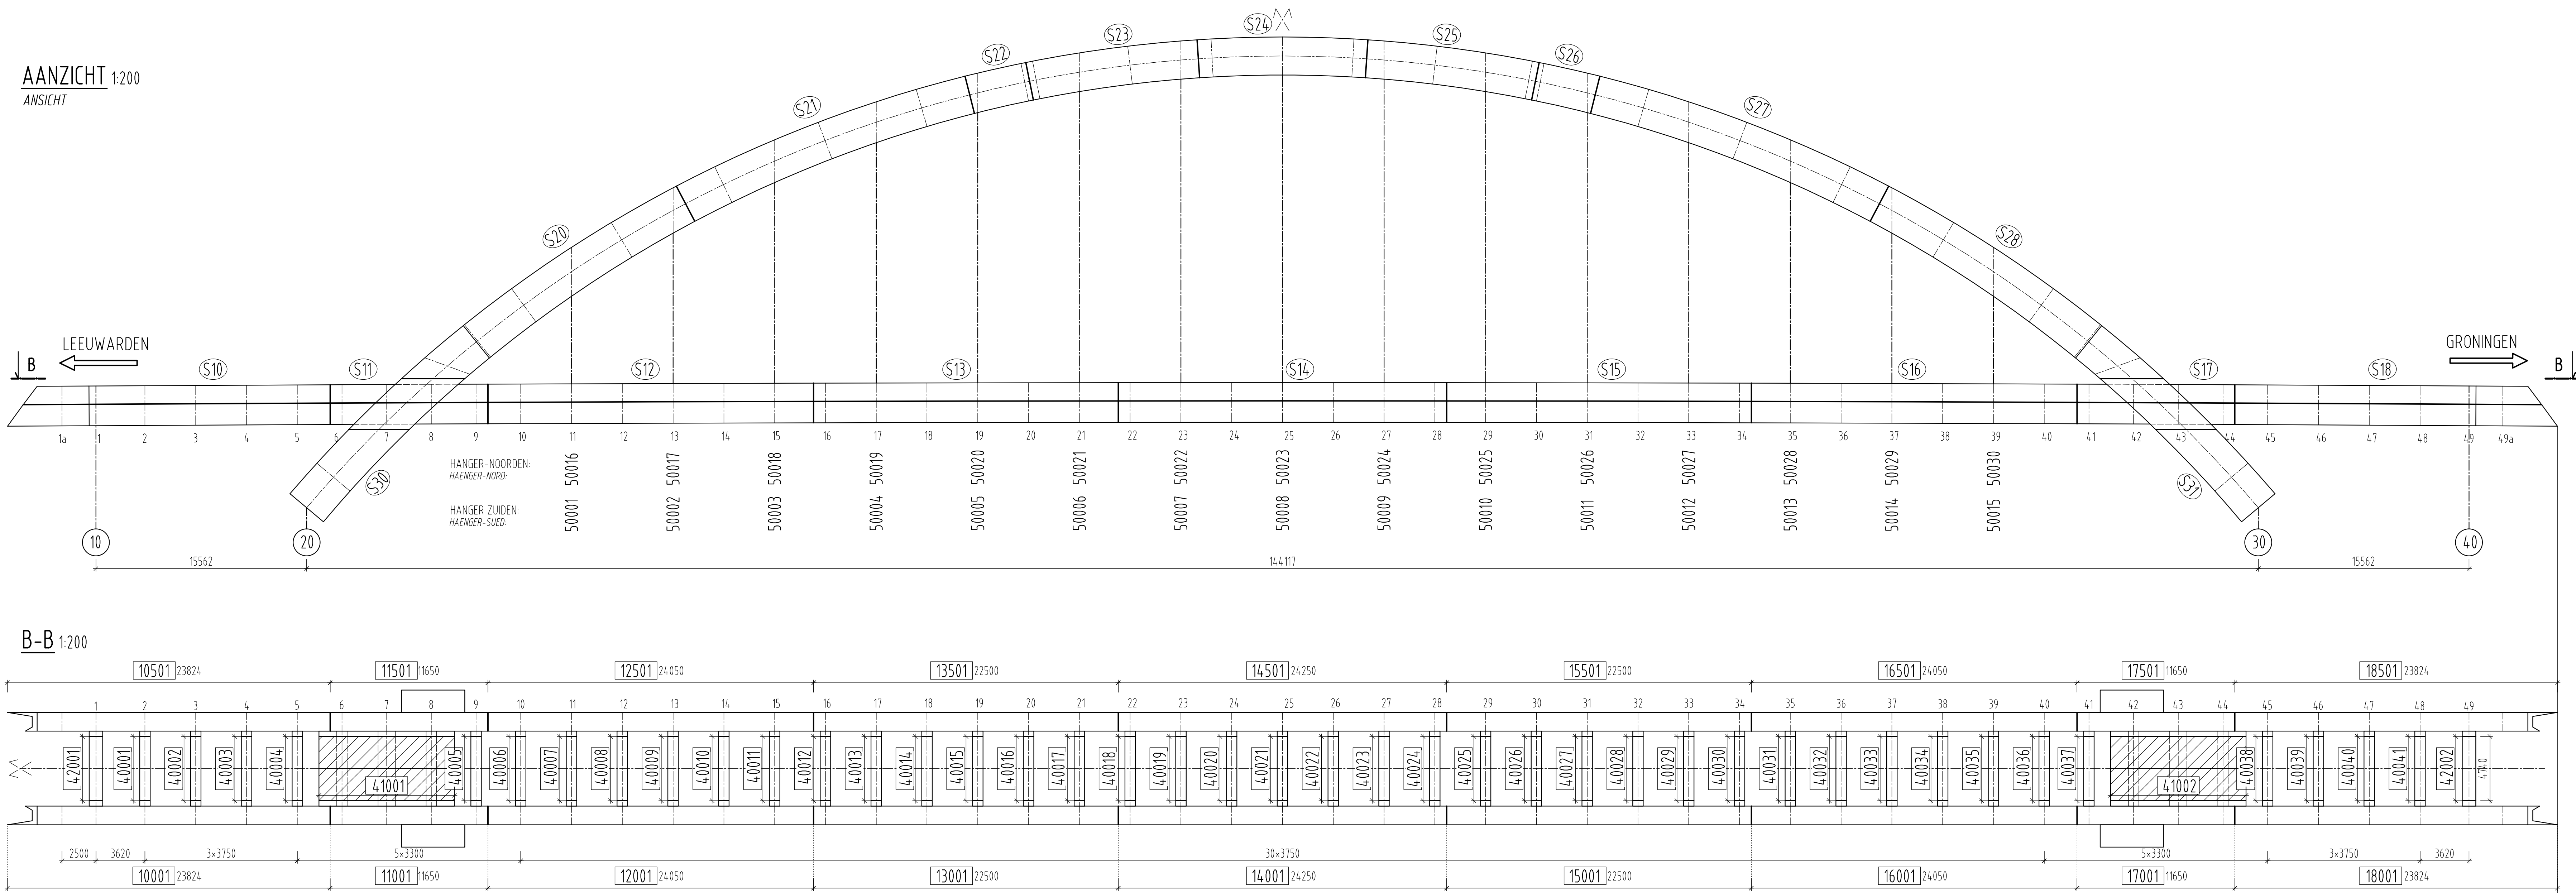
1) Tekst tussen haakjes is in het Duits. (Text in den Klammern ist auf deutsch.)

2) Geometrie van de brug is in definitieve vorm. (Geometrie der Brücke ist im Endform dargestellt.)

Legenda (Legende):

xxxxx - deel (Bauteil)

S_{xx} - schot (Schuss)

[illegible]