




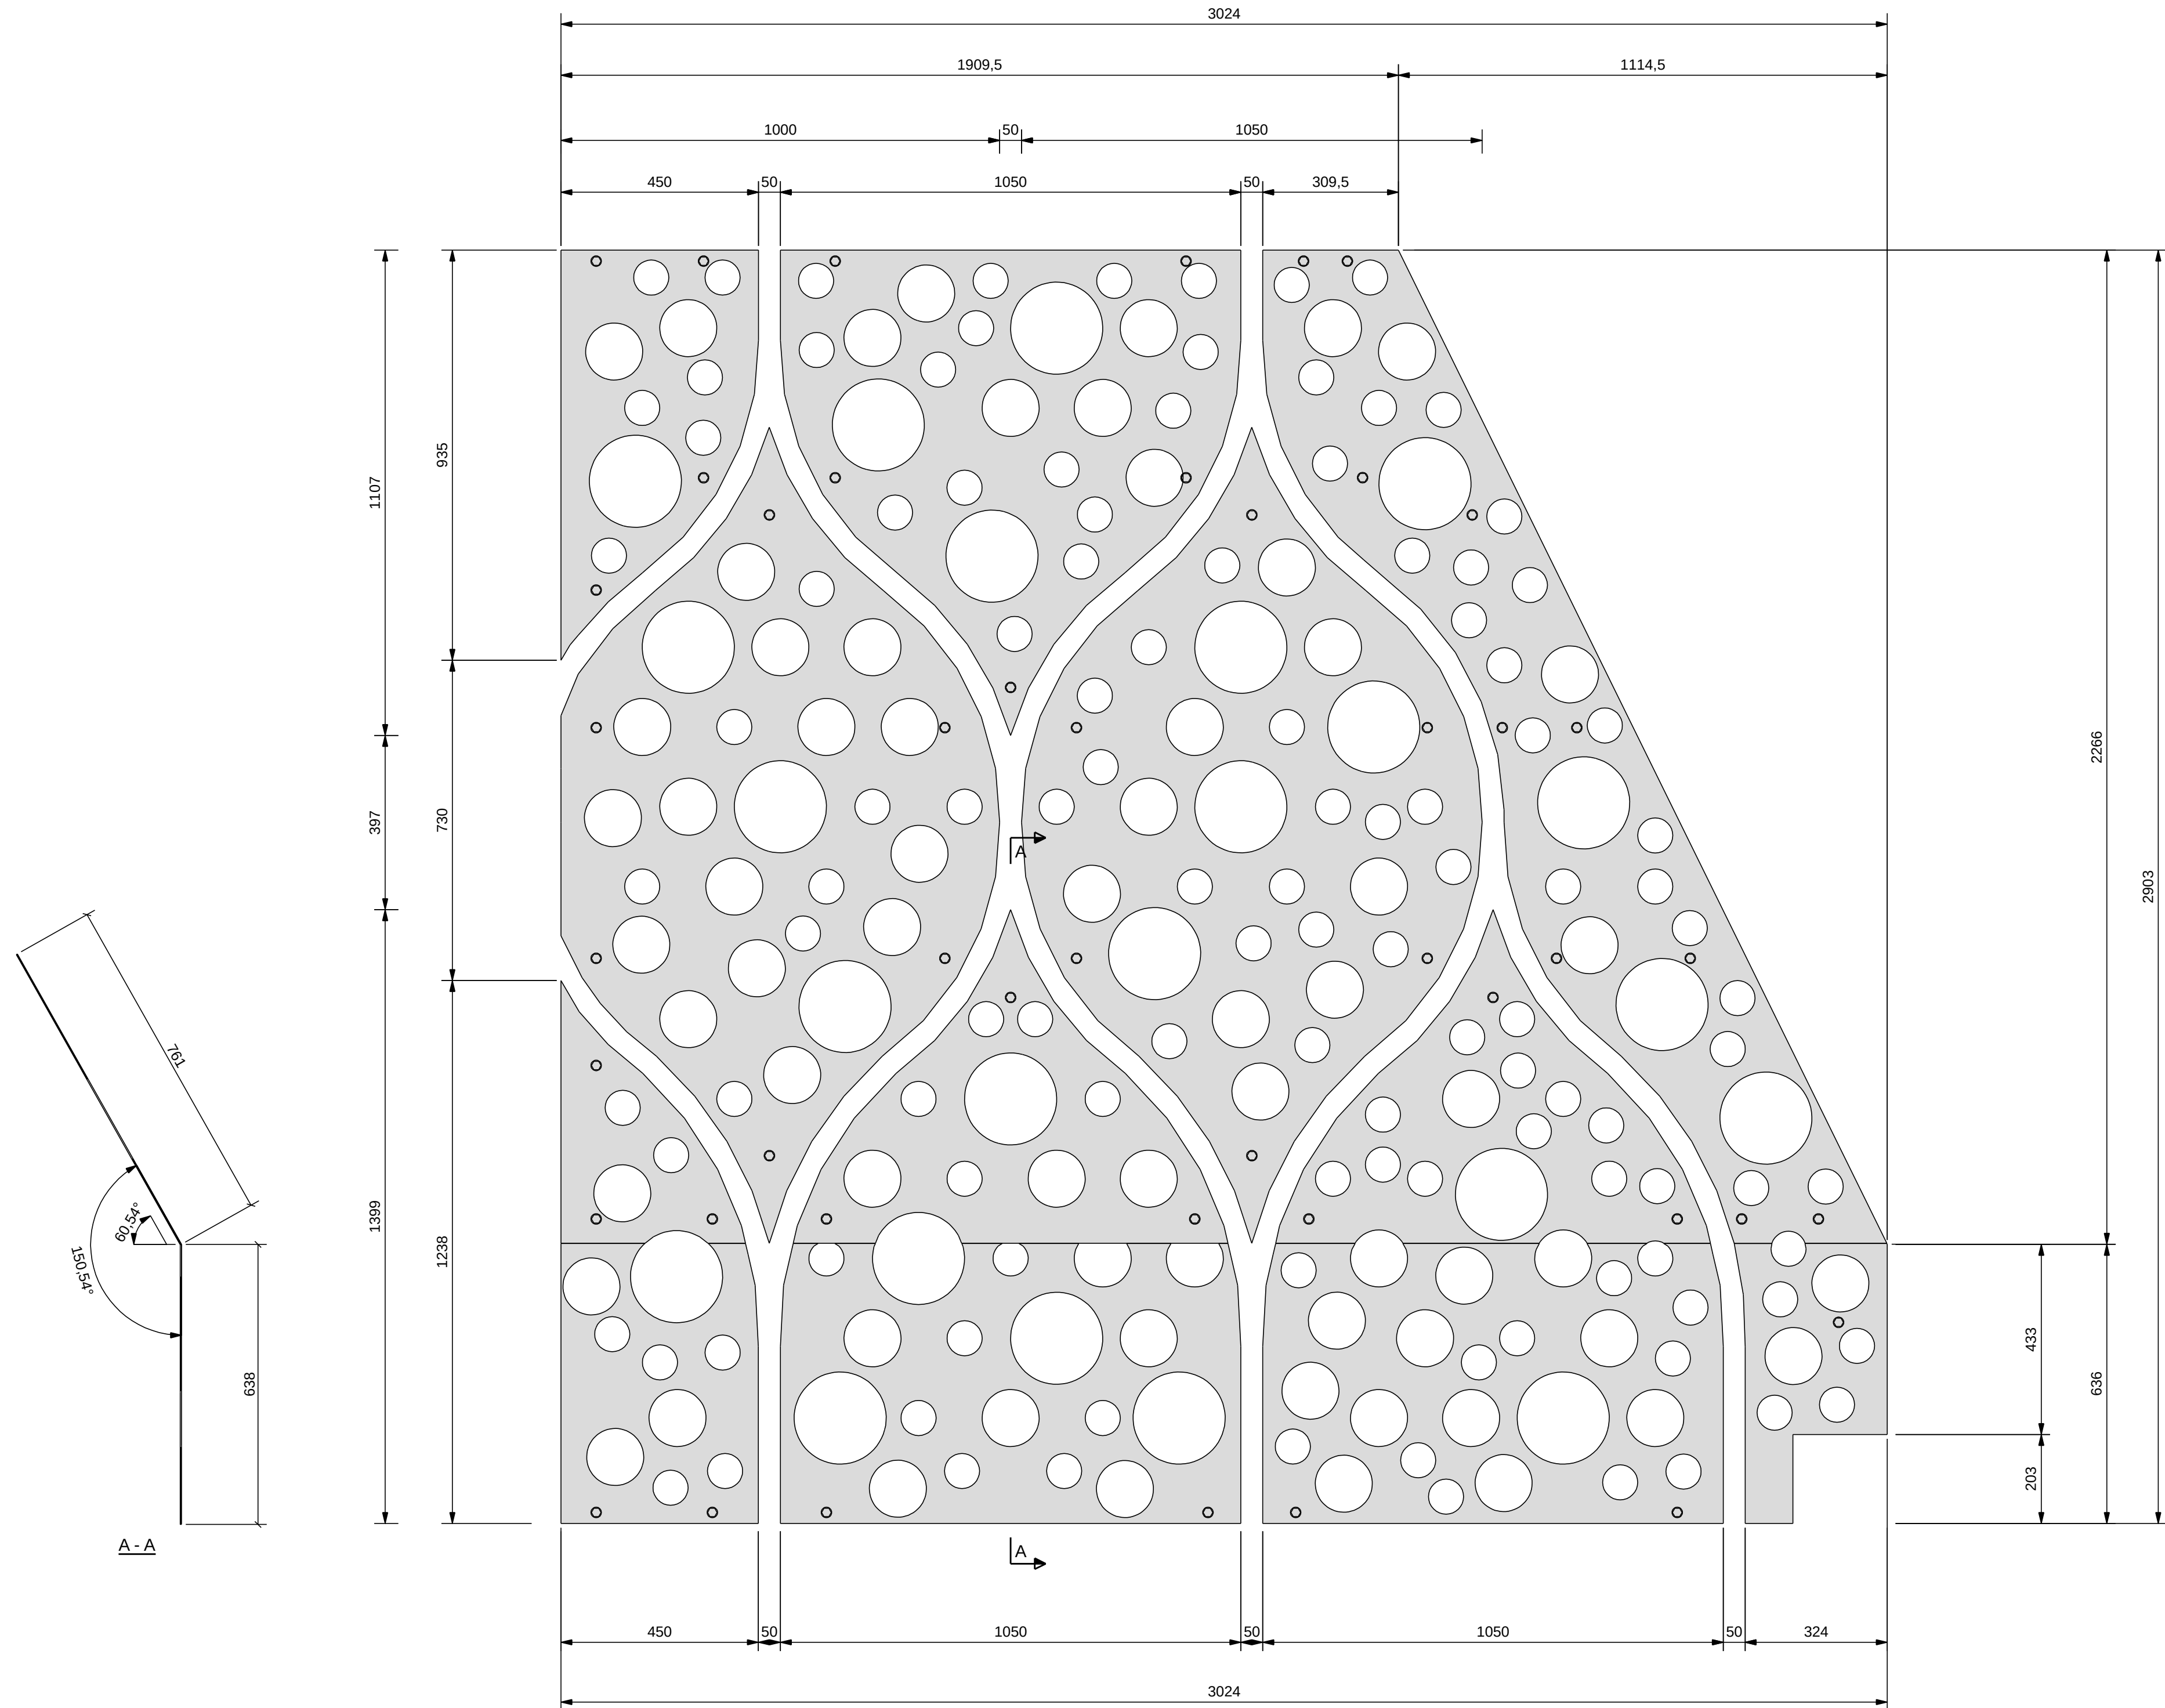





LINKER AANZICHT (VOORPLAAT) - UITSLAG

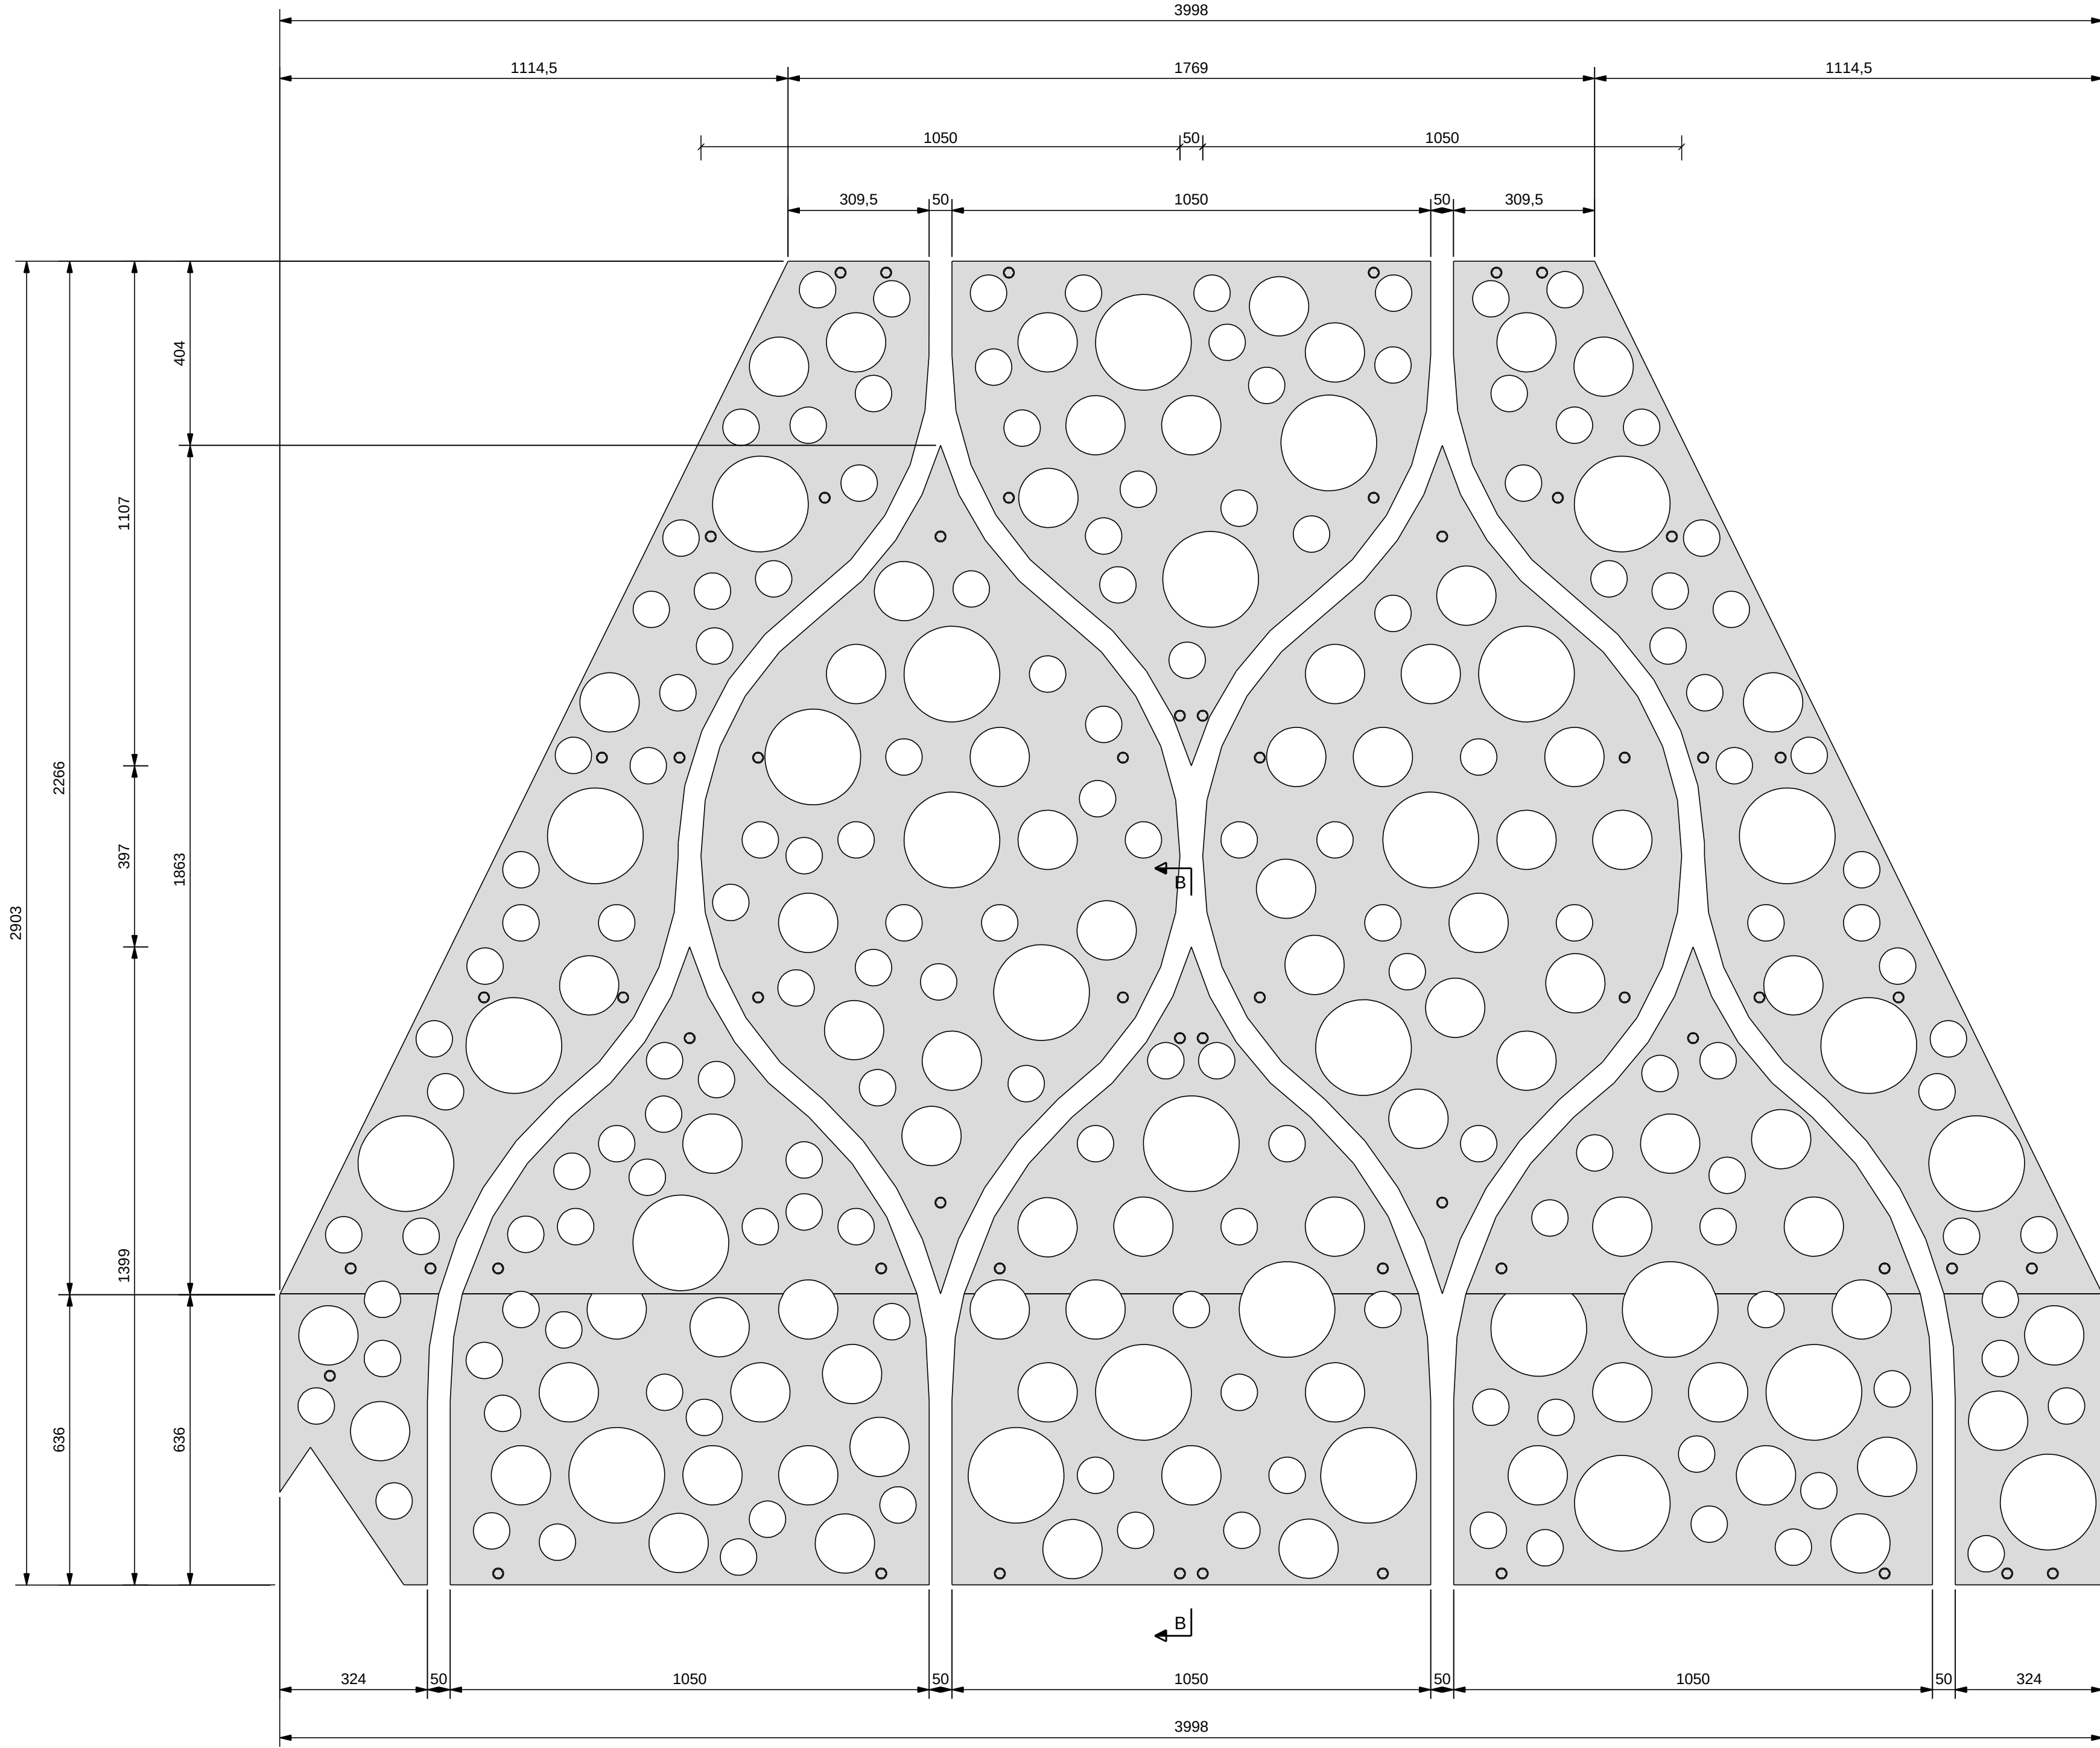

VOOR AANZICHT (VOORPLAAT) - UITSLAG

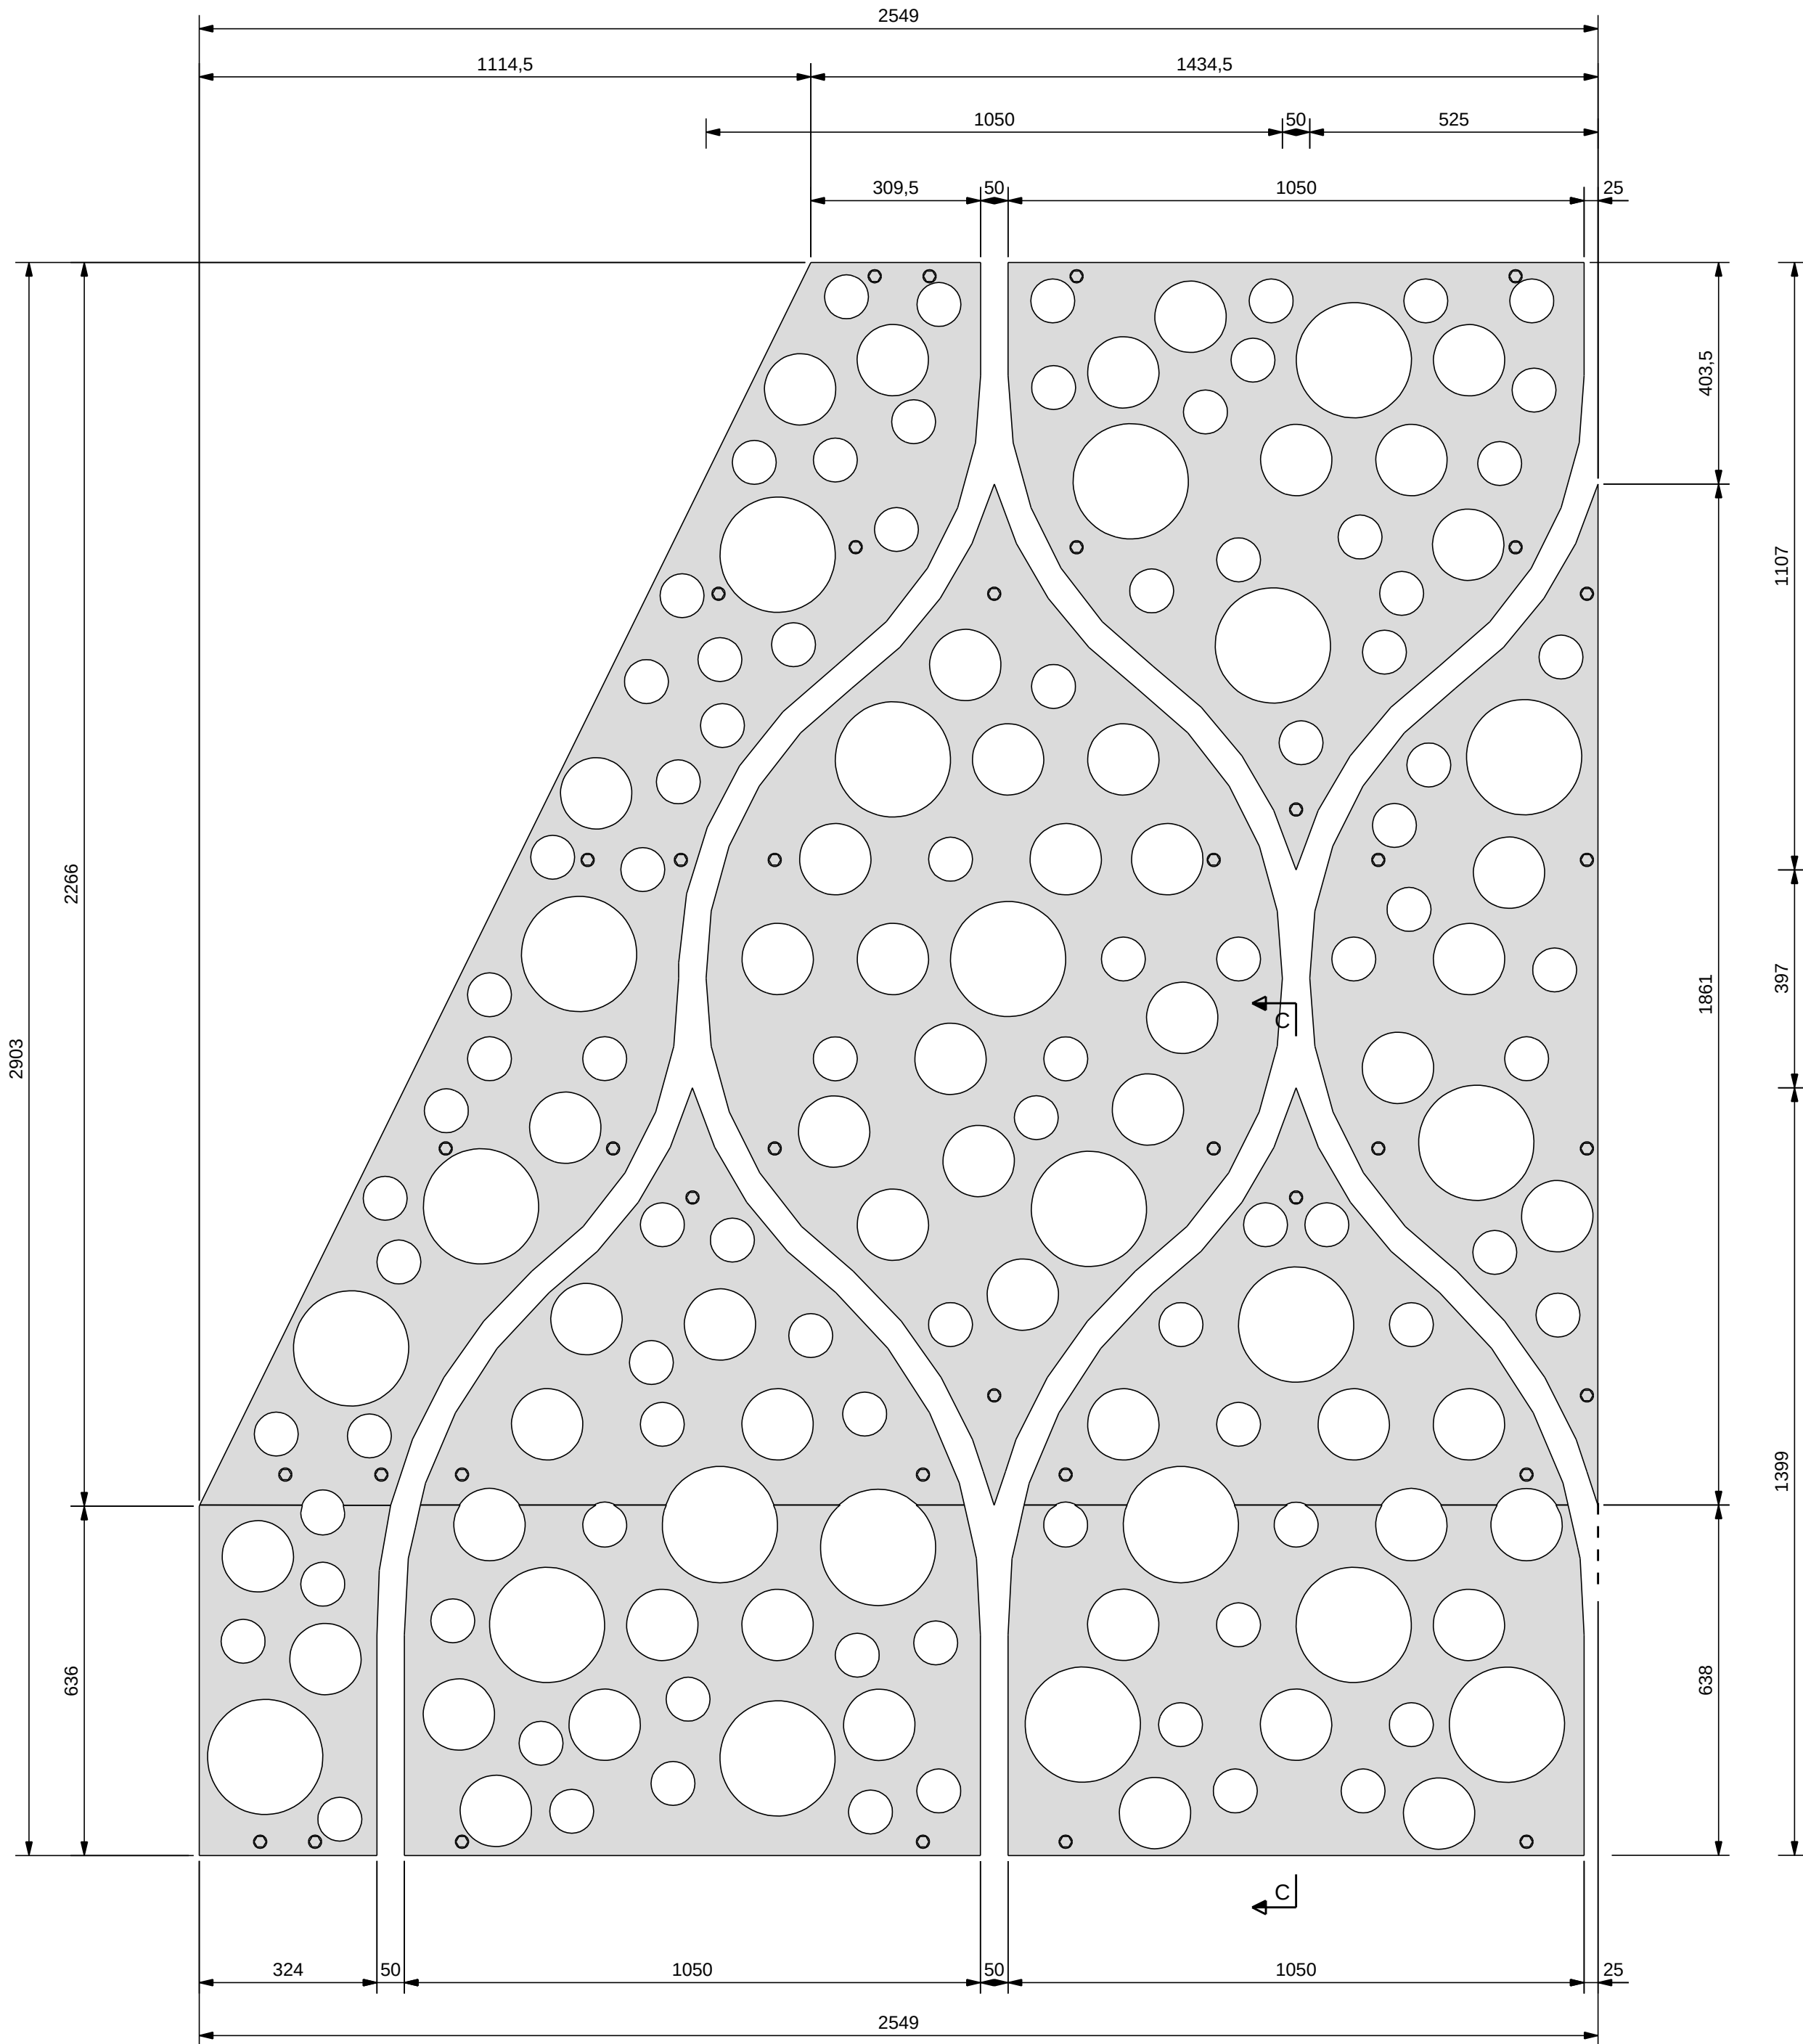

RECHTER AANZICHT (VOORPLAAT) - UITSLAG

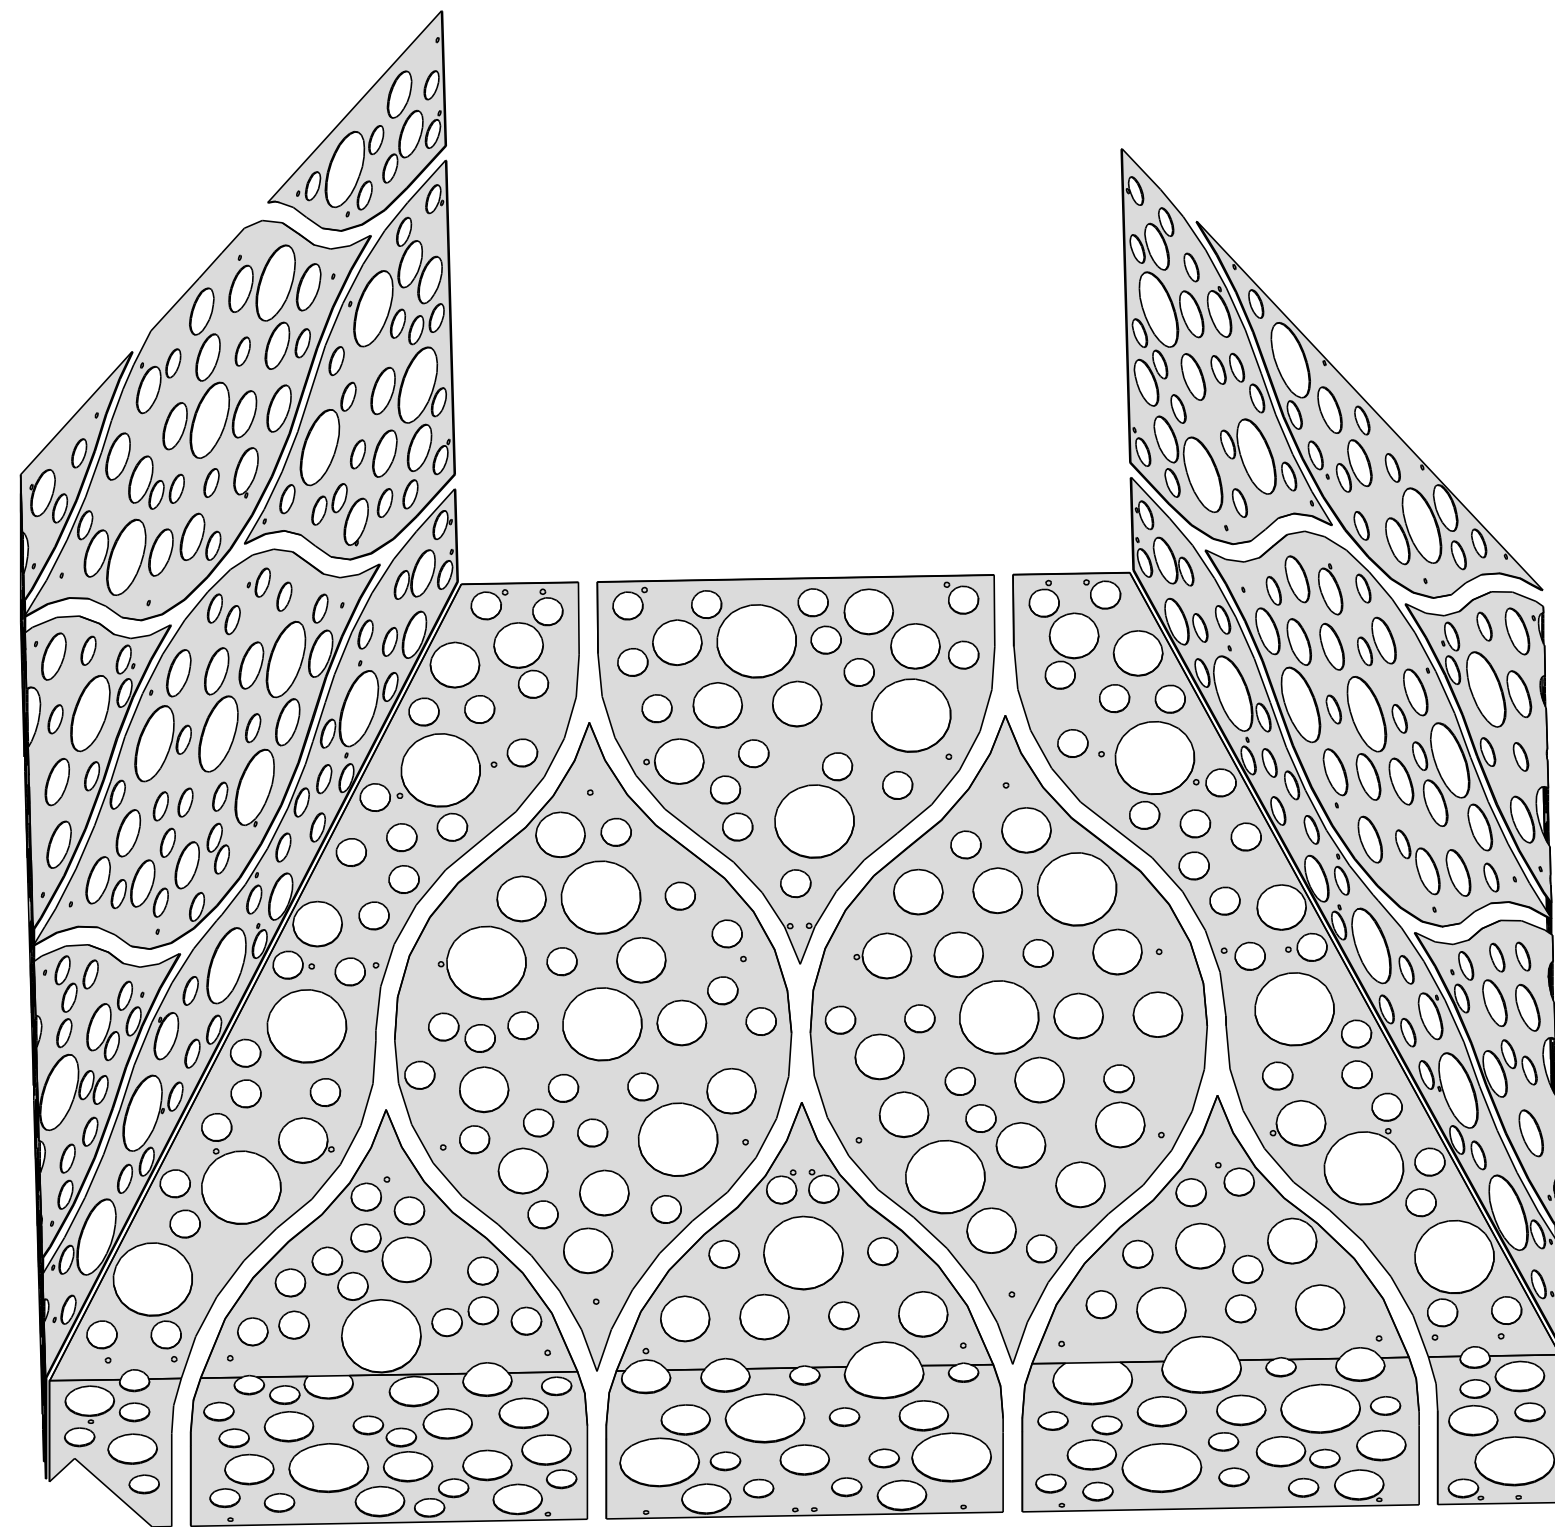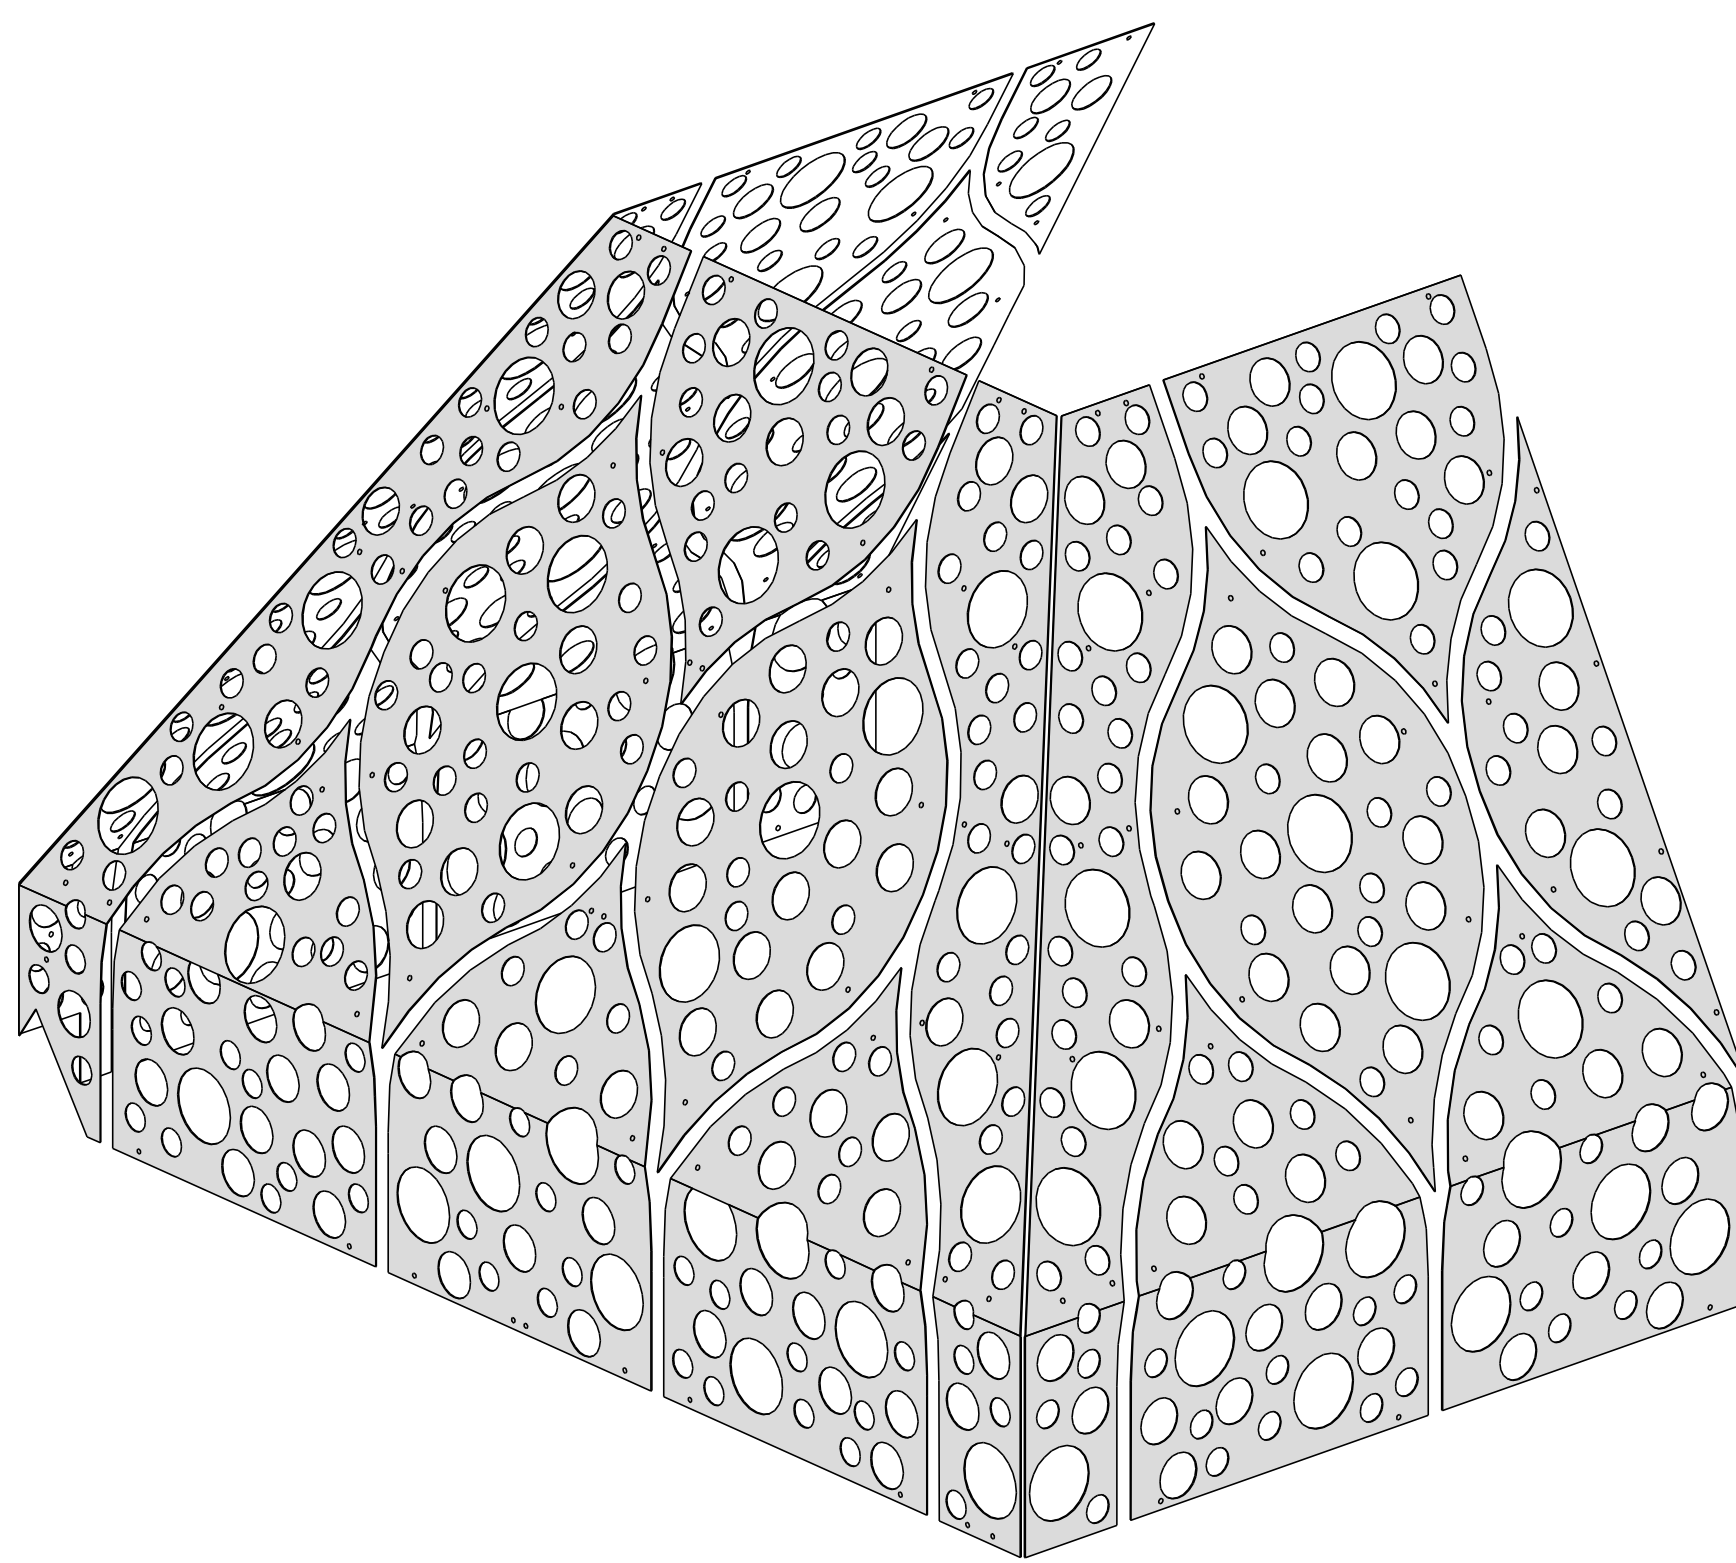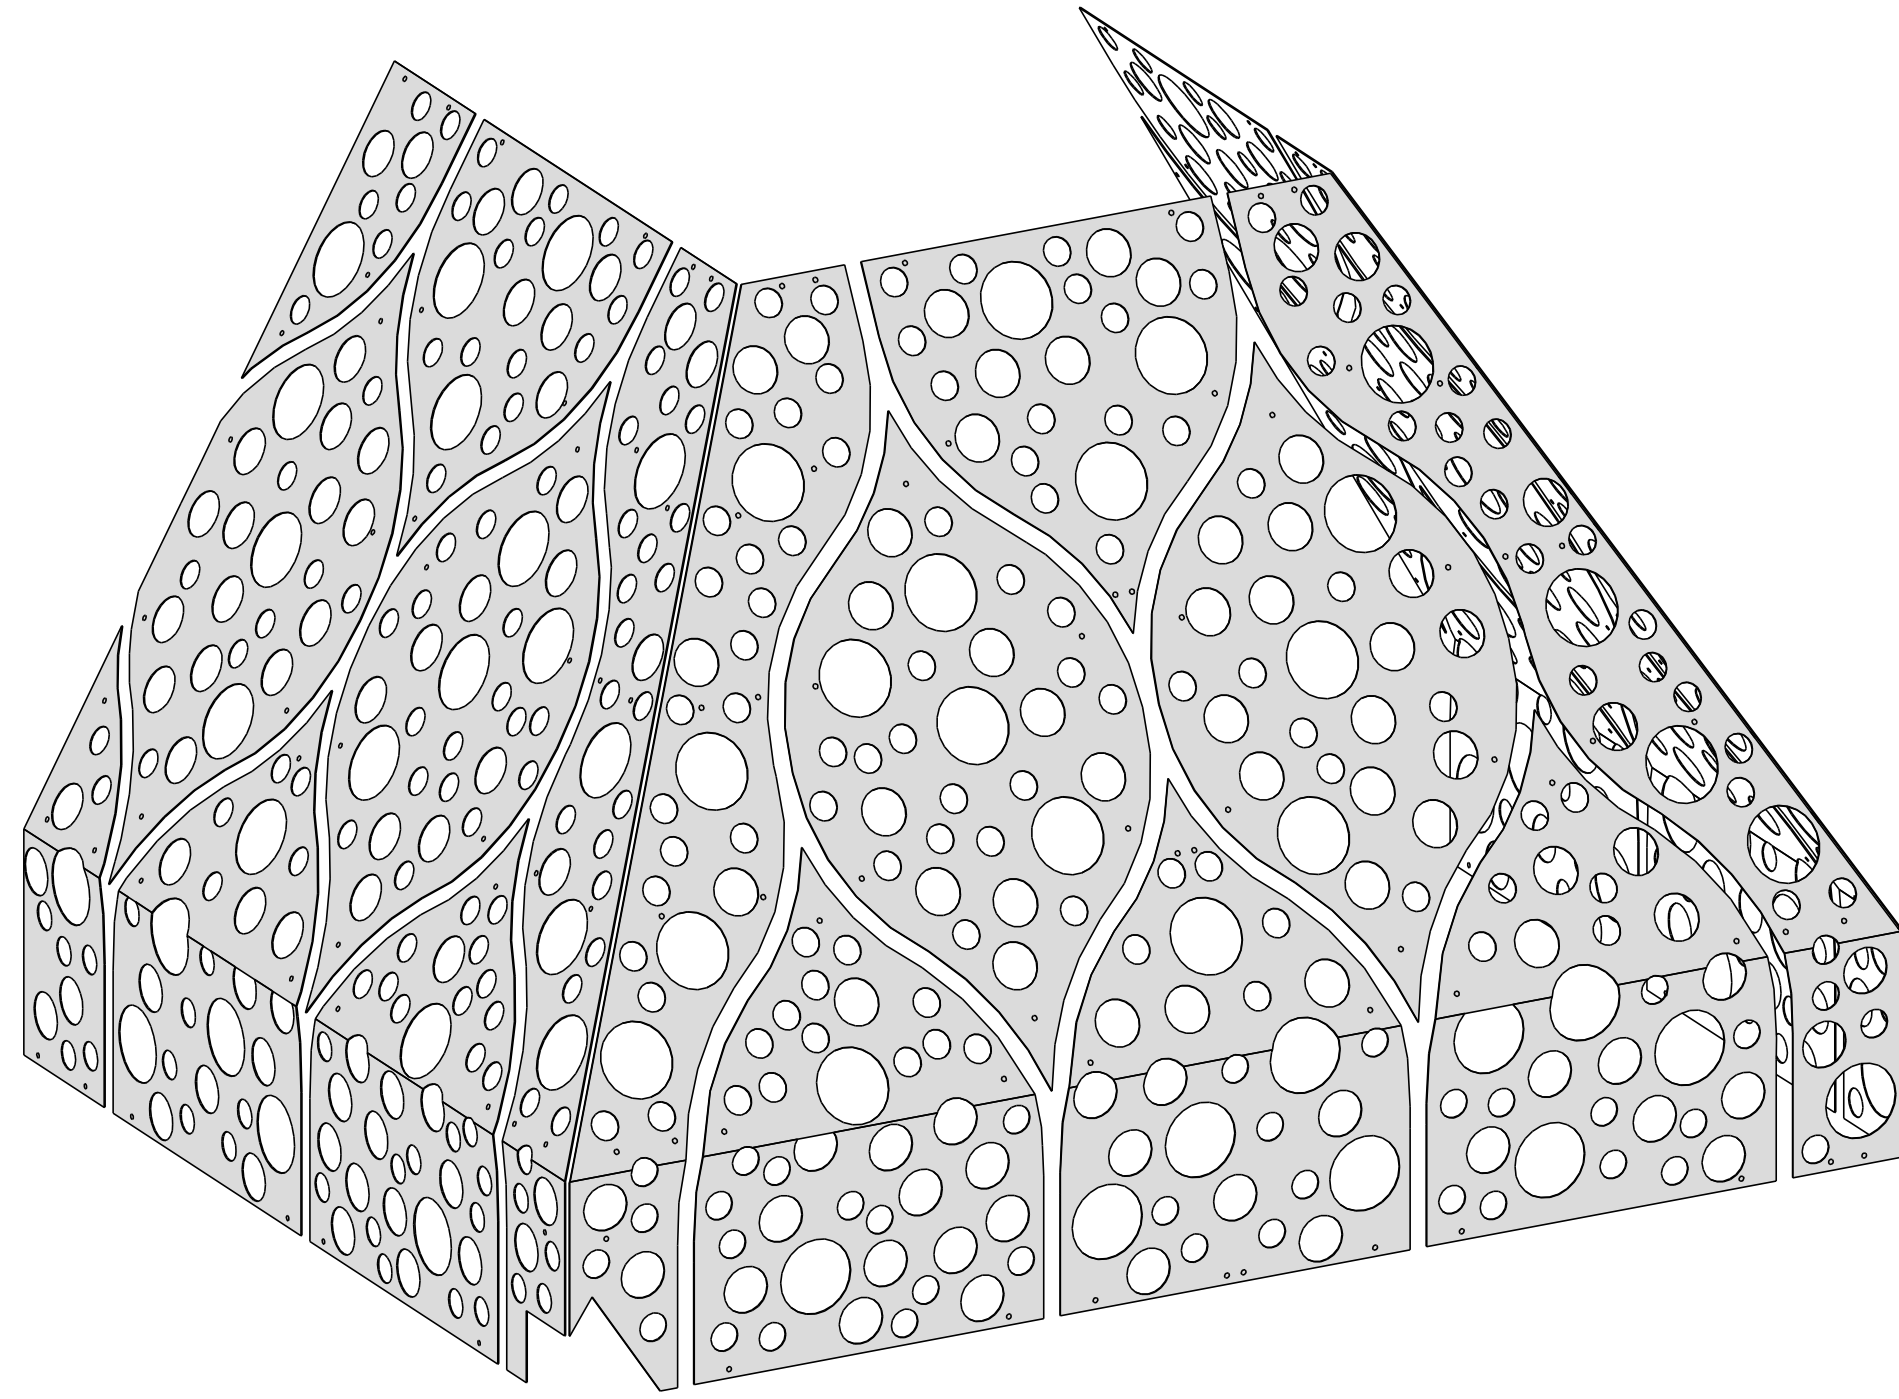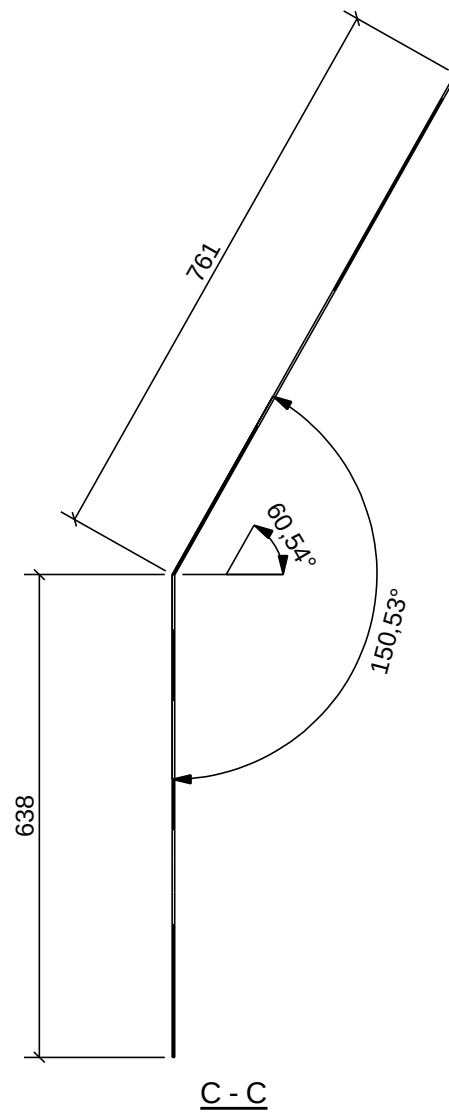

VOORPLAAT ALUMINIUM
PERFORATIE R15T20
plaat dik 3 mm
Kleur RAL 7016 antracietgrau

Werk: STALEN DAK VILLA JULIANA	Getekend: J.M.
Onderwerp: ALUMINIUM PLAAT KAP	Datum: 30.03.2016
Opdrachtgever: Borren Staalenhoef Architecten BV bna	Schaal: 1:10
LEEWARDEN	POWERED BY TEKLA A TRIMBLE COMPANY
MATERIAALKWALITEIT: S235JR, TENZIJ ANDERS VERMELD.	
LASSEN: 4, TENZIJ ANDERS VERMELD.	
BOUTENKWALITEIT: S.6, TENZIJ ANDERS VERMELD. PROJECTIE: 1:1	
VAN DER MEULEN Konstruktiebedrijf bv Zuiderkruisweg 16 8938 AP Lwd. Tel: 058-2887666 Fax: 058-2887686 info@meulenkonstruktie.nl	
Project: 009	Formaat: A0
Tekening: G [9]	Status: