


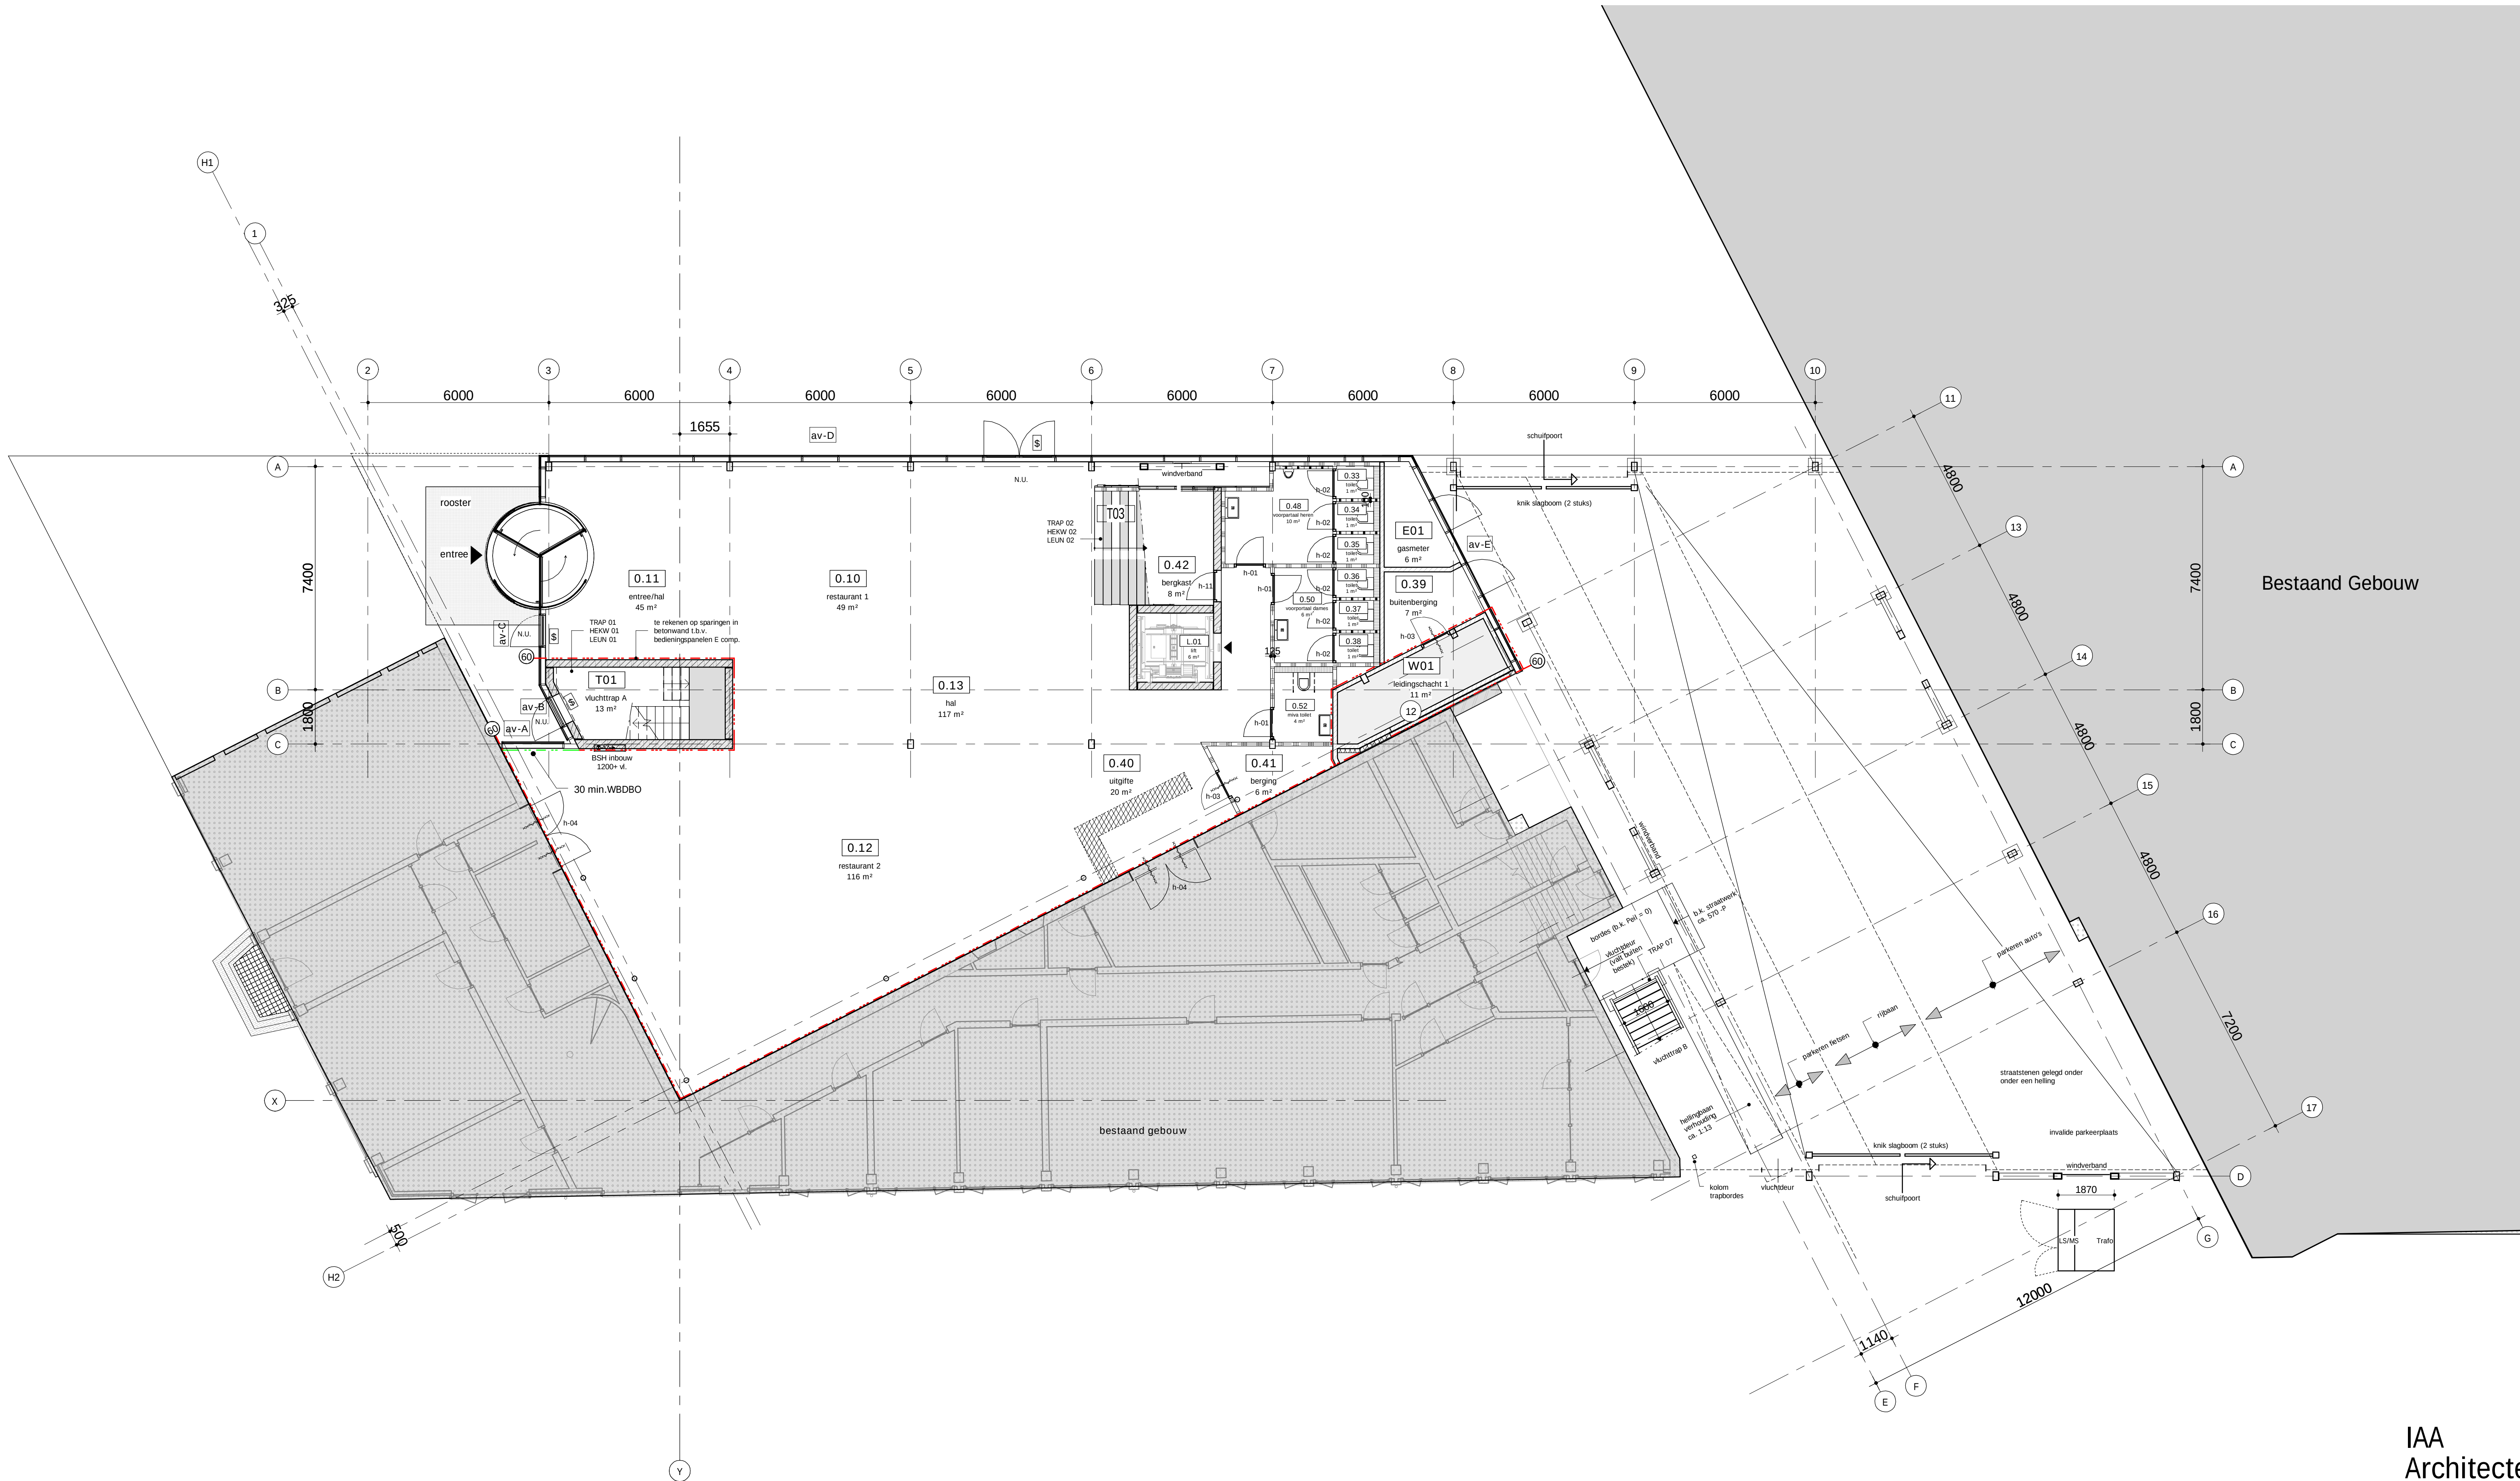

RENVOOI	
	bestaand gebouw
	sandwichgevelbekleding (Pflaum)
	betonnen wanden (prefab)
	metalstud schachtwand (60 min. WBDO) (schacht - berging - en trapzijde voorzien van dubbele gipsplaat)
	metal stud wanden dikte 125 mm
	metal stud wanden dikte 100 mm
	kalkzandsteen wanddikte 150 mm
	kalkzandsteen wanddikte 100 mm
	systeemwand dicht dikte 100 mm
	systeemwand glas dikte 100 mm
	metalstud voorzetwand t.b.v. inbouwreservoir toiletten
	metalstud voorzetwand, 60 min. WBDO (1e verdieping)
	n.o.
	h.w.a.
	vl.
	kadastrale grens

BRAND-/ ROOKCOMPARTIMENTERING	
	30 minuten brandwerend (WBDO)
	60 minuten brandwerend (WBDO)
	zelfsluitend
	30 minuten brandwerend (WBDO) + zelfsluitend
	60 minuten brandwerend (WBDO) + zelfsluitend
	brandslanghaspel incl. inbouwkast, e.e.a. v.l.g.s. nadere opgave ARUP
	deur is in geval van nood zonder sleutel in vluchttrichting te openen
	N.U.
	Brandveiligheid conform de gegevens van ARUP
	Brandcompartimenteringen conform tekening TO-900


ALGEMEEN	
	Rc- en U-waarden volgens EPC-berekening door ARUP
	NEN 3569 (veiligheidsbeglazing in gebouwen) is van toepassing
	Alle trappen en bordessen zijn voorzien van afscheidingen v.l.g.s. B8, 2012, art. 2.3.
	Achter alle toegangsdeuren naar de techniekruimten het hoogte verschil tussen de vloerniveaus opvullen zie bestek.
	ruimtenummer

CONSTRUCTIE	
	Plaats en afmeting alle constructieve onderdelen volgens opgave constructeur (ABT)

INSTALLATIES	
	Installaties volgens tekeningen en berekeningen van de installatie adviseur (ARUP)

PEIL	
	Hoogte PEIL=0: --- + N.A.P. (zie situatietekening)
	PEIL = bovenkant verhoogde computervloer (begane grond)

RENVOOI ORIENTERING

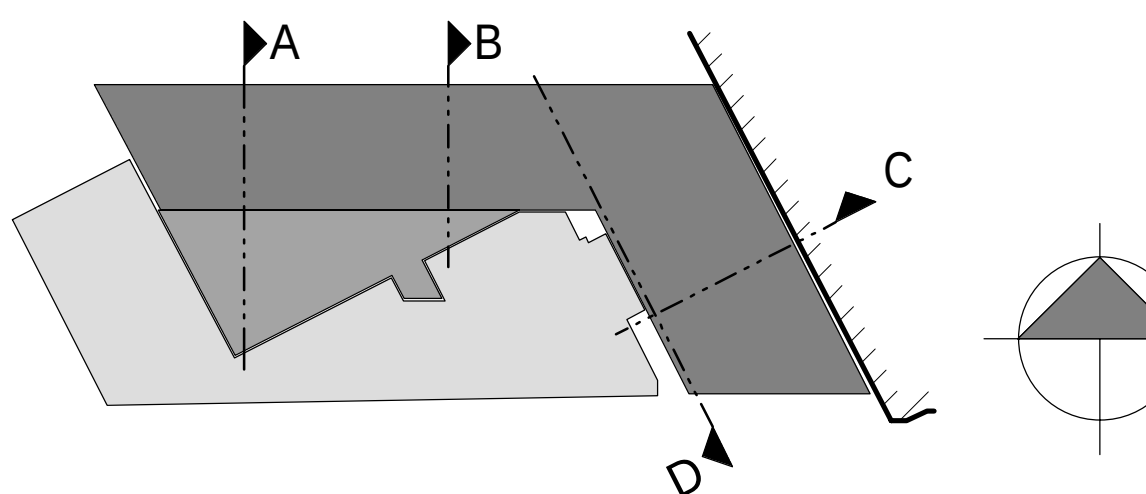

WIJZIGINGEN			
wijziging	datum	bouwkundige	omschrijving
A			
B			
C			
D			

IAA
Architecten

vestiging Enschede
N.A. Trompslaan 55, Postbus 729, 7500 AS Enschede
Nederland
T +31(0)953 480 44 44, F +31(0)953 480 44 88
E-mail info@iaa-architecten.nl

vestiging Amsterdam
Lijnbaansgracht 57, 1015 GS Amsterdam
Nederland
T +31(0)20 520 00 00, F +31(0)953 480 44 88
E-mail info@iaa-architecten.nl

Internet www.iaa-architecten.nl

APELDOORN, SPOORSTRAAT NIEUWBOW SAXION APELDOORN		fase	
partnerarchitect	opdrachtgever	ir. H.A.M. Abels	Saxion
projectarchitect	datum	M. Matic AvB	2015-04-24
projectmanager	schaal	ing. M. Woods	1:100
bouwkundige	format tekening	J.G.B.M. Arendszen	A1-L
		TECHNISCH ONTWERP	
		DEFINITIEF	
		projectnummer	
		2013165AA	
		tekeningnummer	
		TO-100	

BEGANEGROND PEIL =0