


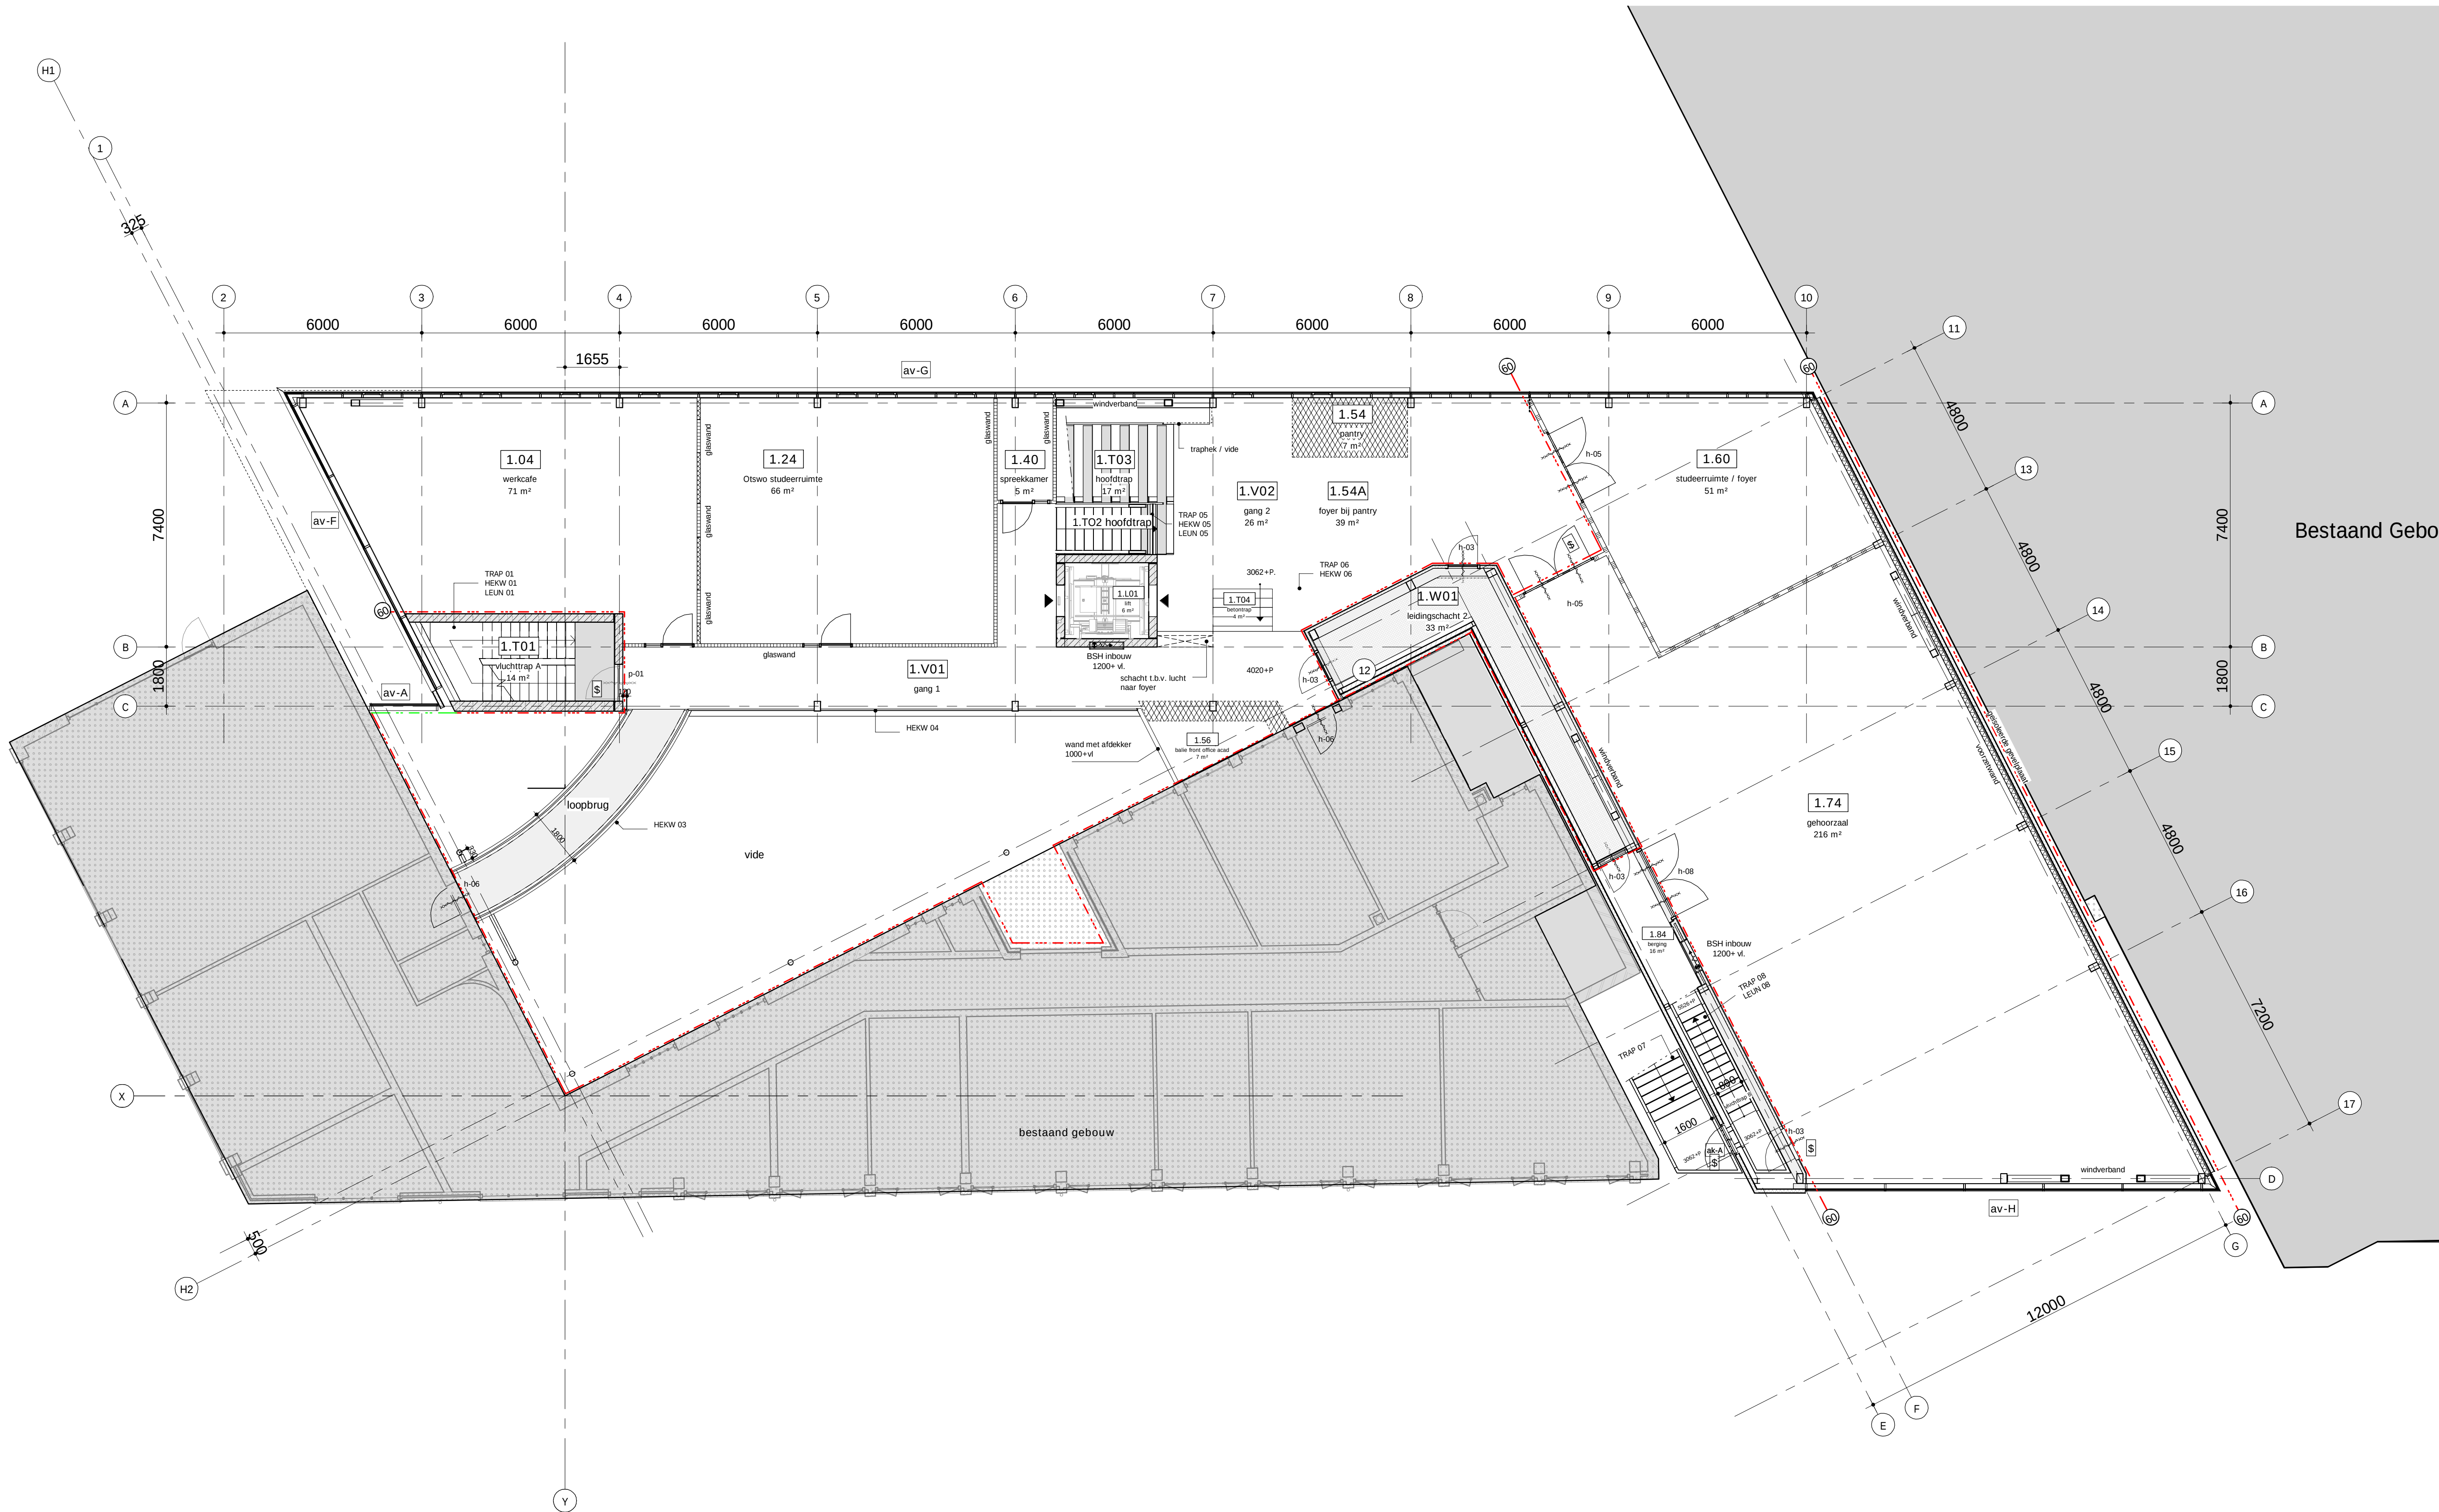

Bestaand Gebouw

RENVOOI

- bestaand gebouw
- sandwichgevelbekleding (Pflaum)
- betonnen wanden (prefab)
- metalstud schachtwand (60 min. WBD80)
(schacht - berging - en trapzijde voorzien van dubbele gipsplaat)
- metal stud wanden dikte 125 mm
- metal stud wanden dikte 100 mm
- kalkzandsteen wanddikte 150 mm
- kalkzandsteen wanddikte 100 mm
- systeemwand dicht dikte 100 mm
- systeemwand glas dikte 100 mm
- metalstud voorzetwand t.b.v. inbouwreservoir toiletten
- metalstud voorzetwand, 60 min. WBD80 (1e verdieping)
- vaste inrichting door derden
- n.o.
- noodoverloop, afm. 300 mm breed en 80 mm hoog.
afmeting geldt ook voor het atriumdak (e.e.a. vlgs. nadere opgave ABT)
- h.w.a.
- hemelwaterafvoer zie ook tekening Arup
- vl.
- vloer = bovenkant afgewerkte vloer
- kadastrale grens

BRAND-/ ROOKCOMPARTIMENTERING

- 30 minuten brandverend (WBD80)
- 60 minuten brandverend (WBD80)
- zelfsluitend
- 30 minuten brandverend (WBD80) + zelfsluitend
- 60 minuten brandverend (WBD80) + zelfsluitend
- brandslanghaspel incl. inbouwkast, e.e.a. vlgs. nadere opgave ARUP
- deur is in geval van nood zonder sleutel in vluchtrichting te openen
- N.U.
- Brandveiligheid conform de gegevens van ARUP
- Brandcompartimenteringen conform tekening TO-900

ALGEMEEN

- Rc- en U-waarden volgens EPC-berekening door ARUP
- NEN 3569 (veiligheidsbeglazing in gebouwen) is van toepassing
- Alle trappen en bordessen zijn voorzien van afscheidingen vlgs. BB. 2012, afd. 2.3.
- Achter alle toegangsdeuren naar de techniekruimten het hoogte verschil tussen de vloerniveaus opvullen zie bestek.
- ruimtenummer

CONSTRUCTIE

- Plaats en afmeting alle constructieve onderdelen volgens opgave constructeur (ABT)


INSTALLATIES

- Installaties volgens tekeningen en berekeningen van de installatie adviseur (ARUP)

PEIL

- Hoogte PEIL=0: --- + N.A.P. (zie situatietekening)
- PEIL = bovenkant verhoogde computervloer (begane grond)

RENVOOI ORIENTERING

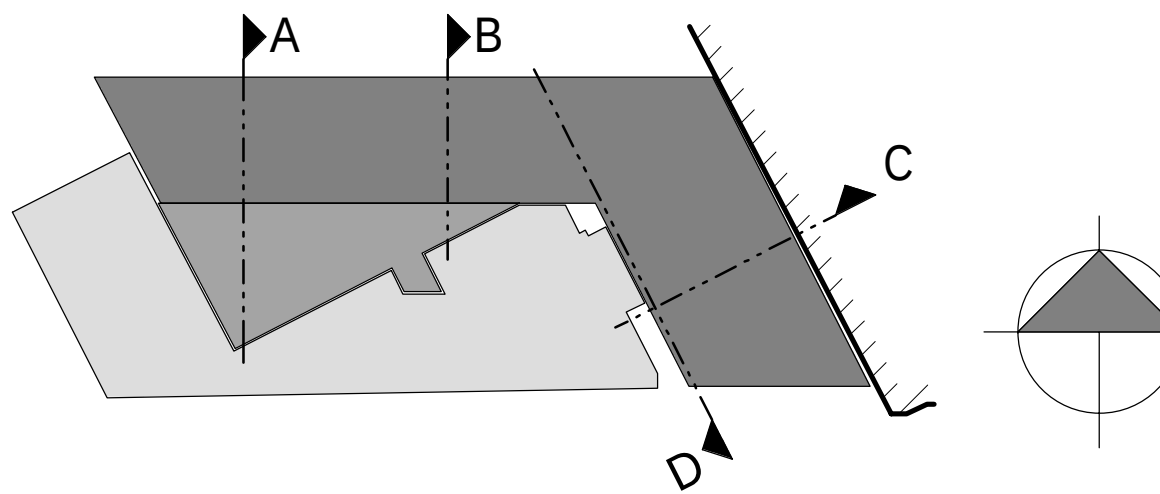

WIJZIGINGEN

wijziging	datum	bouwkundige	omschrijving
A			
B			
C			
D			

IAA
Architecten

vestiging Enschede
N.A. Trompslaan 55, Postbus 729, 7500 AS Enschede
Nederland
T +31(0)53 480 44 44, F +31(0)53 480 44 88
E-mail: info@iaa-architecten.nl

vestiging Amsterdam
Lijnbaansgracht 57, 1015 GS Amsterdam
Nederland
T +31(0)20 520 00 00, F +31(0)53 480 44 88
E-mail: info@iaa-architecten.nl

Internet: www.iaa-architecten.nl

APELDOORN, SPOORSTRAAT
NIEUWBOW SAXION APELDOORN

partnerarchitect	opdrachtgever	fase
ir. H.A.M. Abels	Saxion	TECHNISCH ONTWERP
projectarchitect	datum	status
M. Matic AvB	2015-04-24	DEFINITIEF
projectmanager	schaal	projectnummer
ing. M. Woods	1:100	2013165AA
bouwkundige	format tekening	tekeningsnummer
J.G.B.M. Arends	A1-L	TO-101

1e VERDIEPING 3062+ en 4020+ PEIL