




Westgevel Rokin

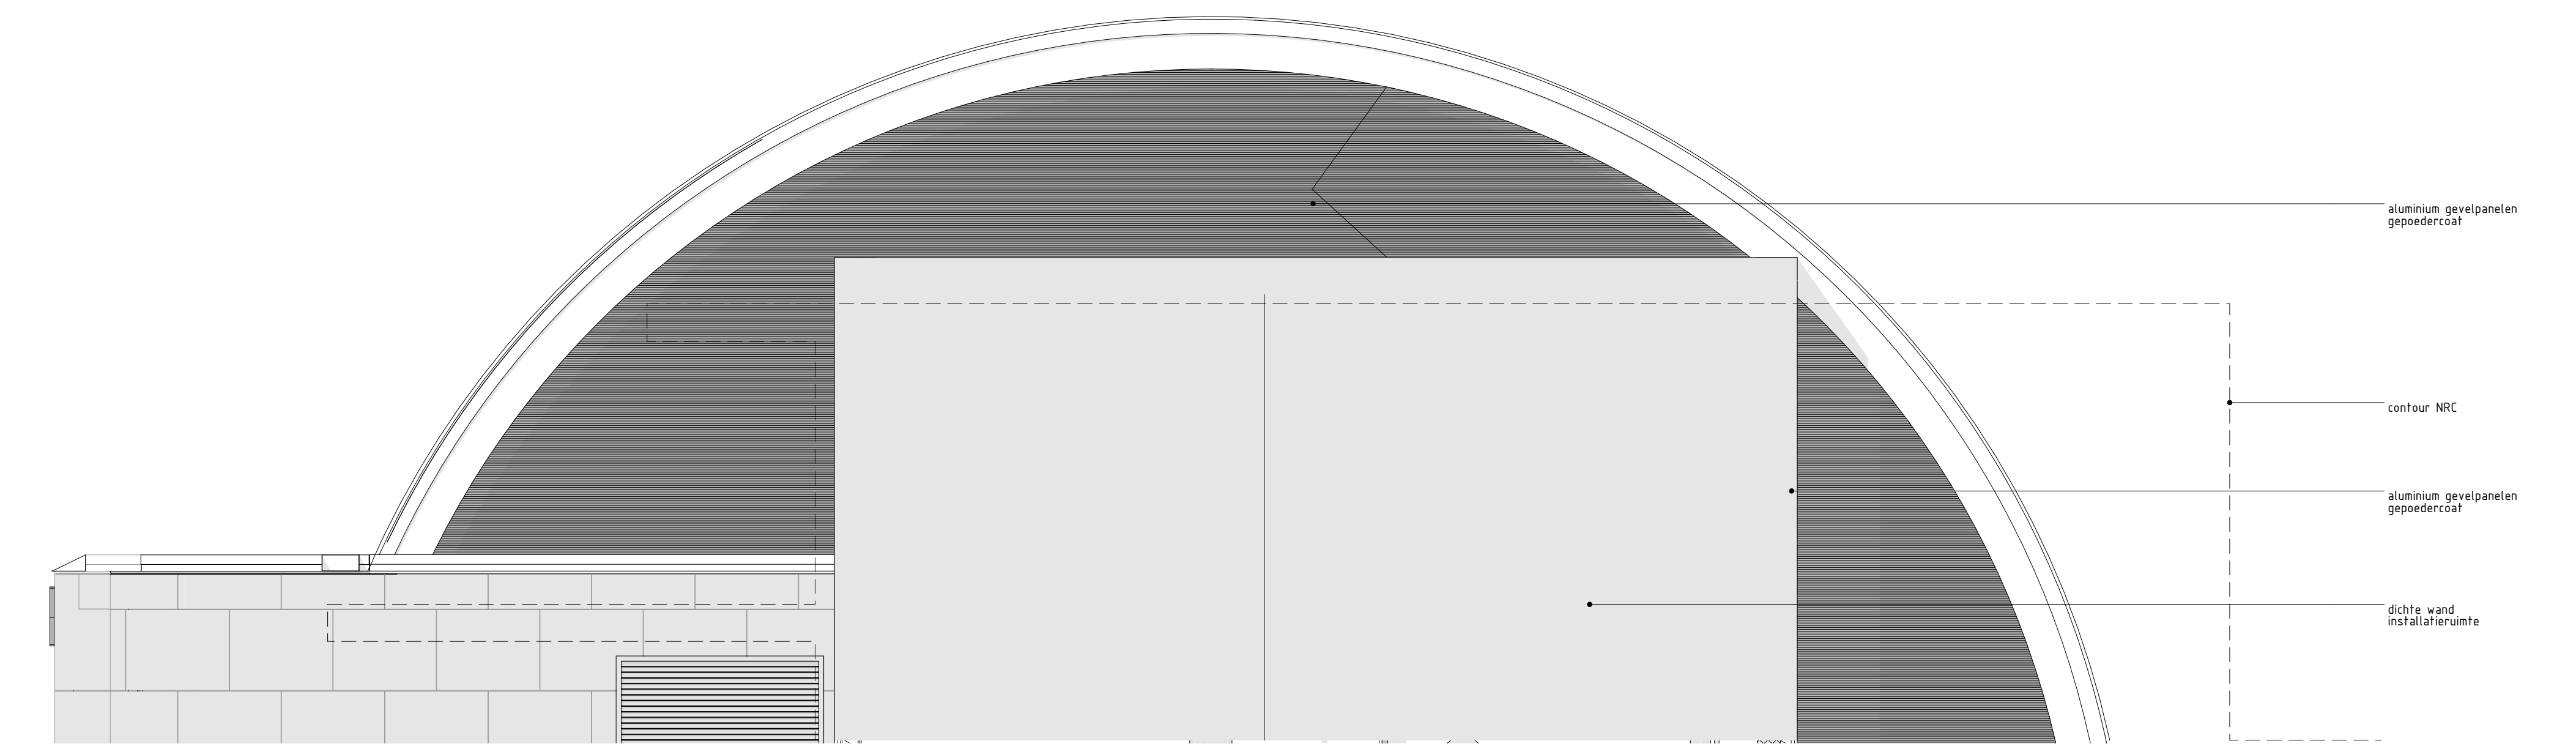


Zuidgevel naast NRC

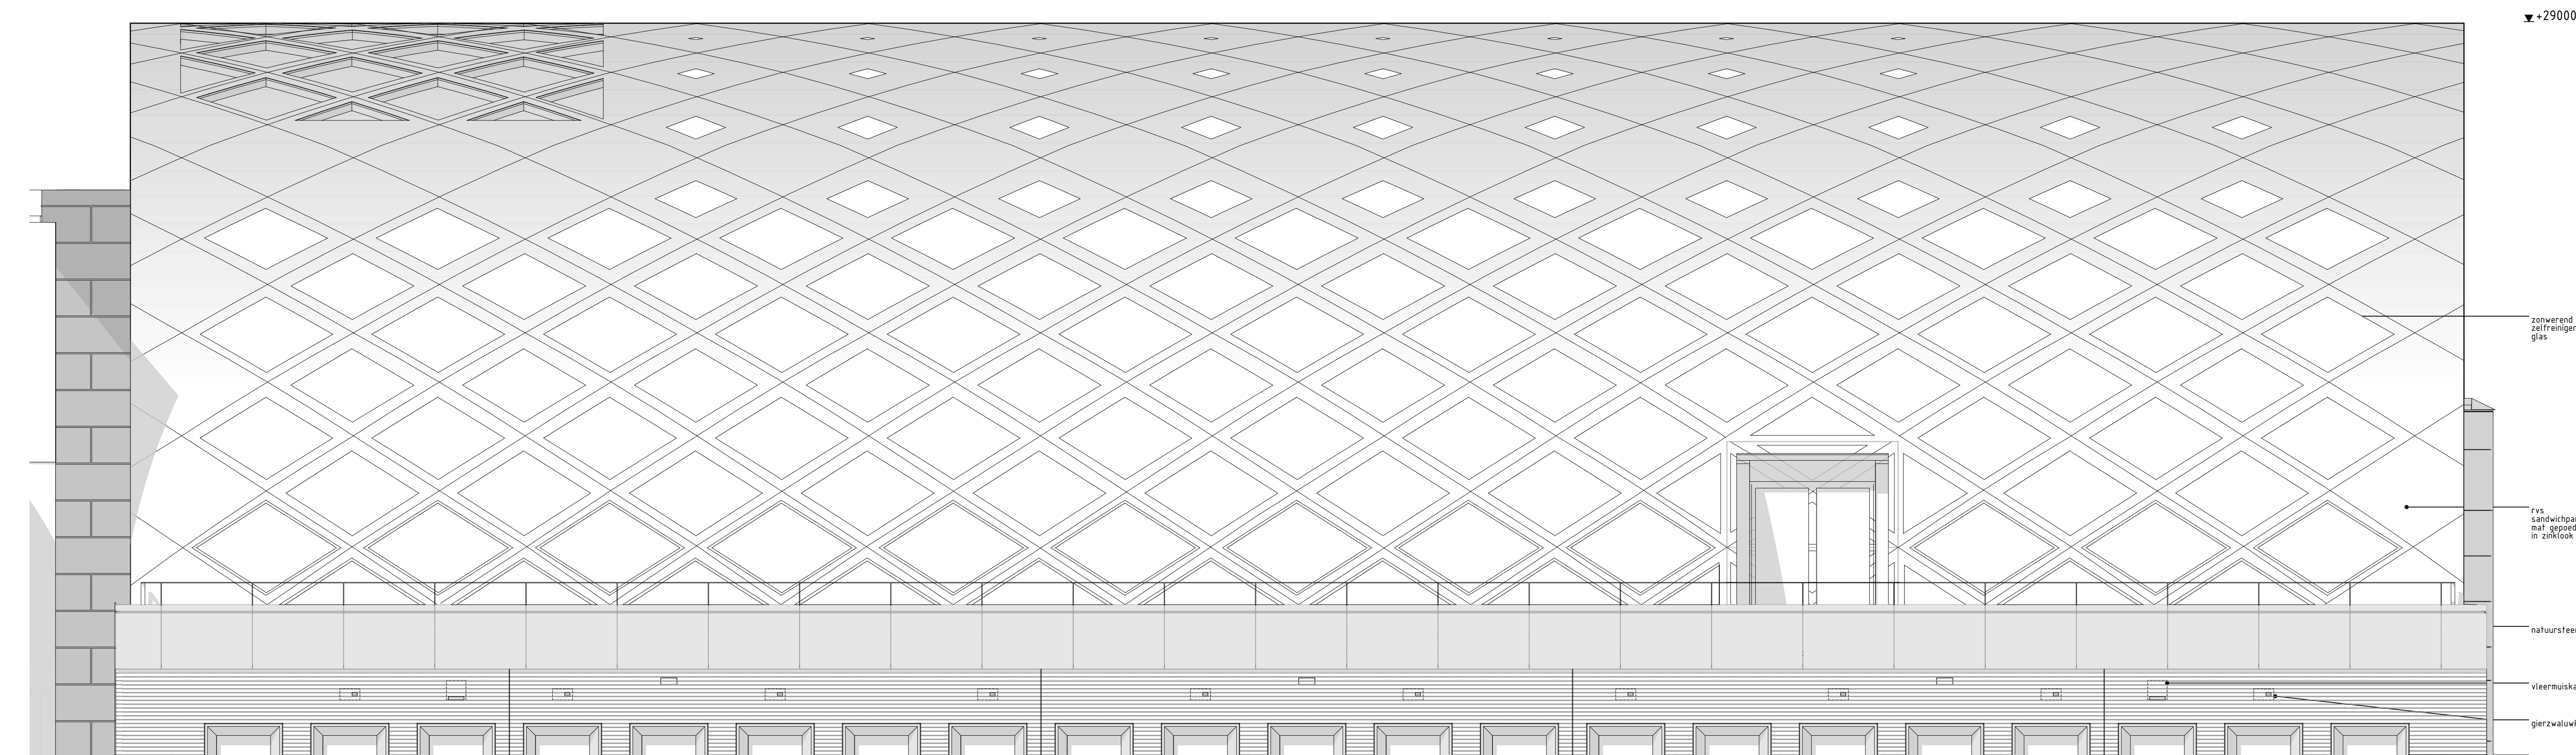


Oostgevel Nes

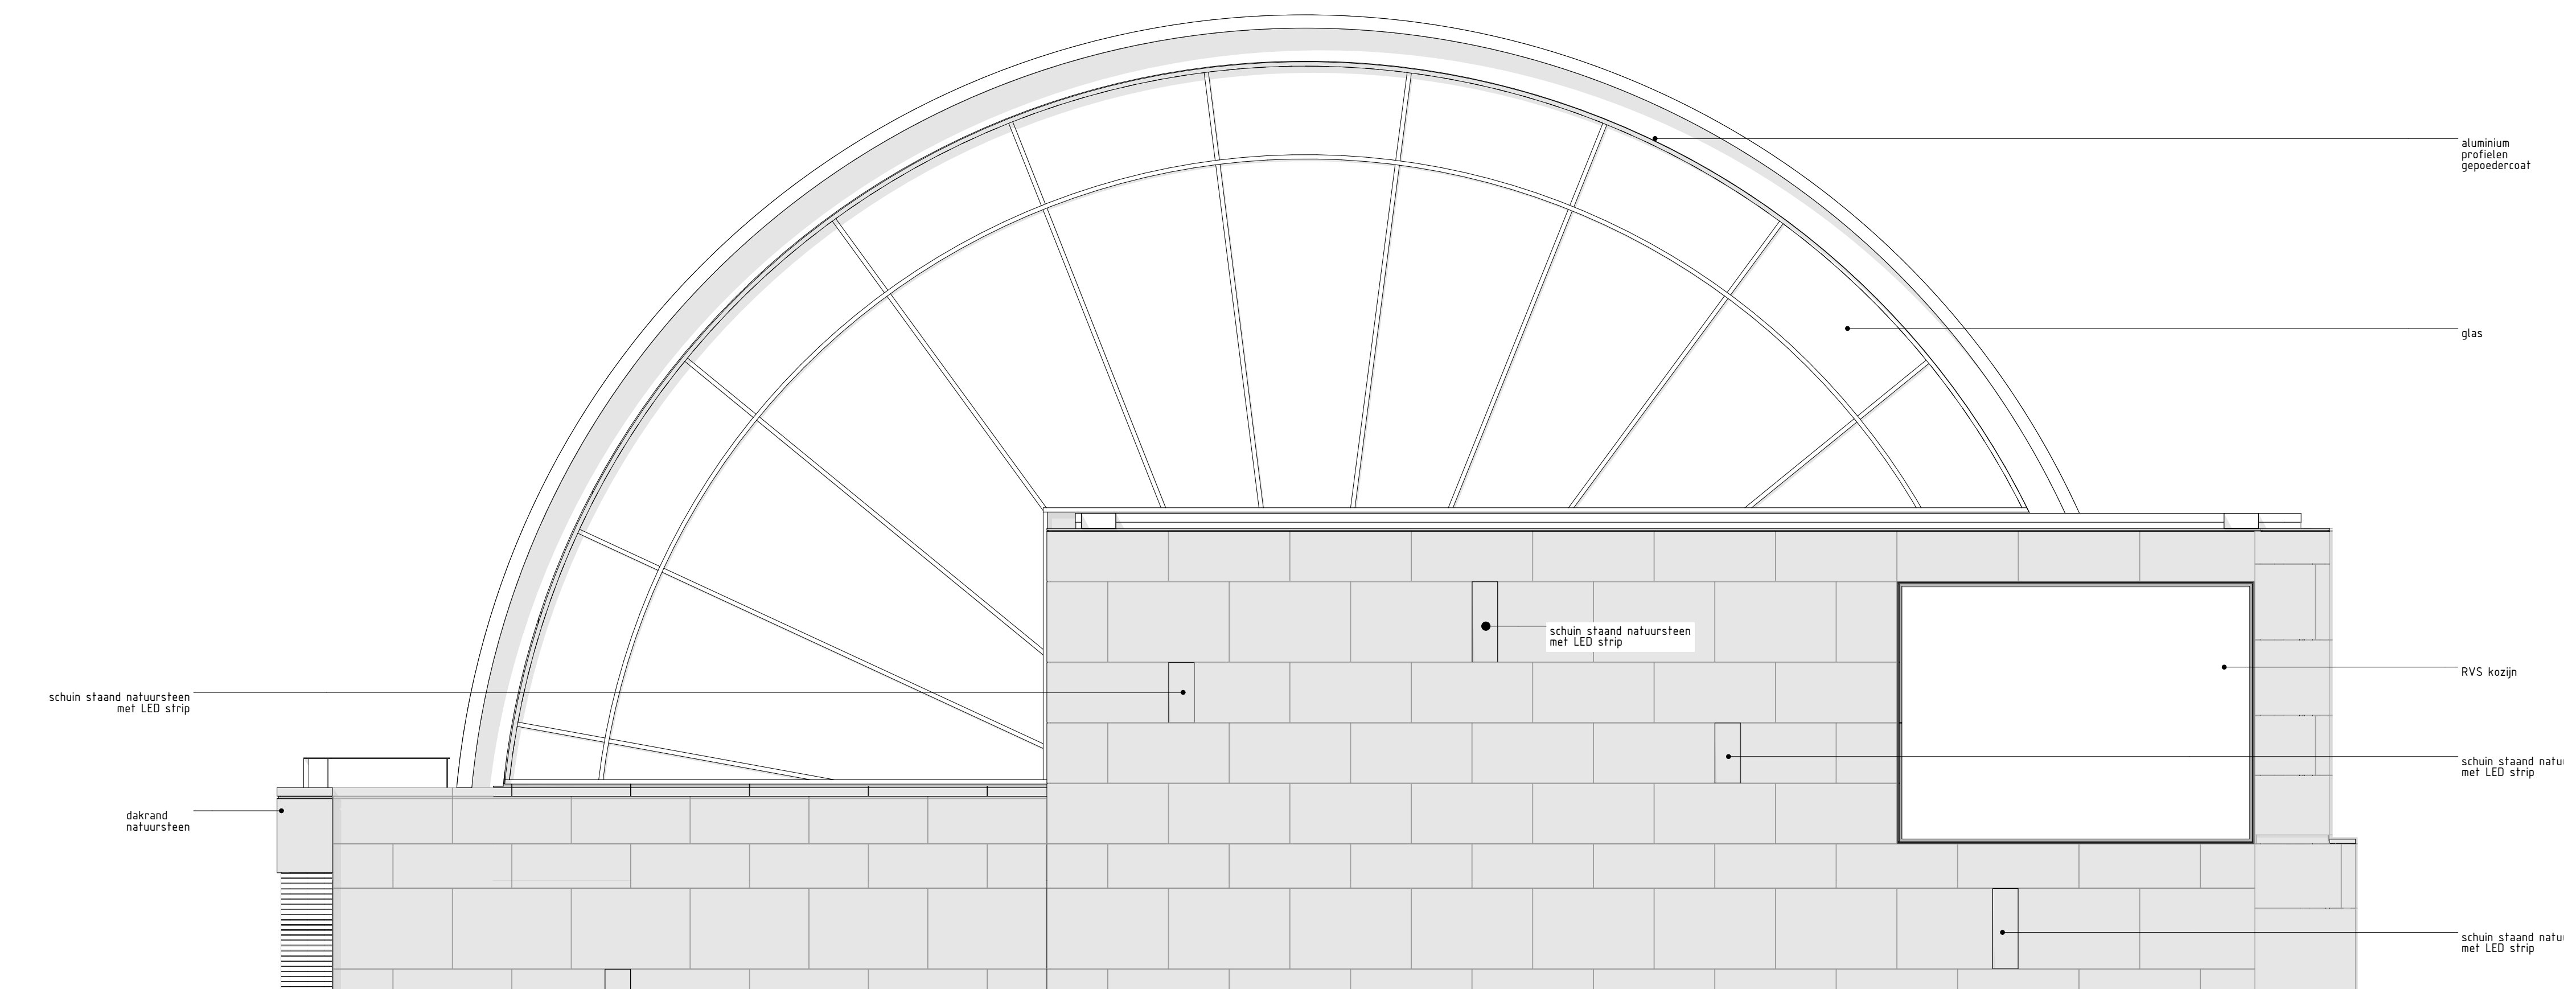

Noordgevel Nieuwe sint Pieterspoortsteeg

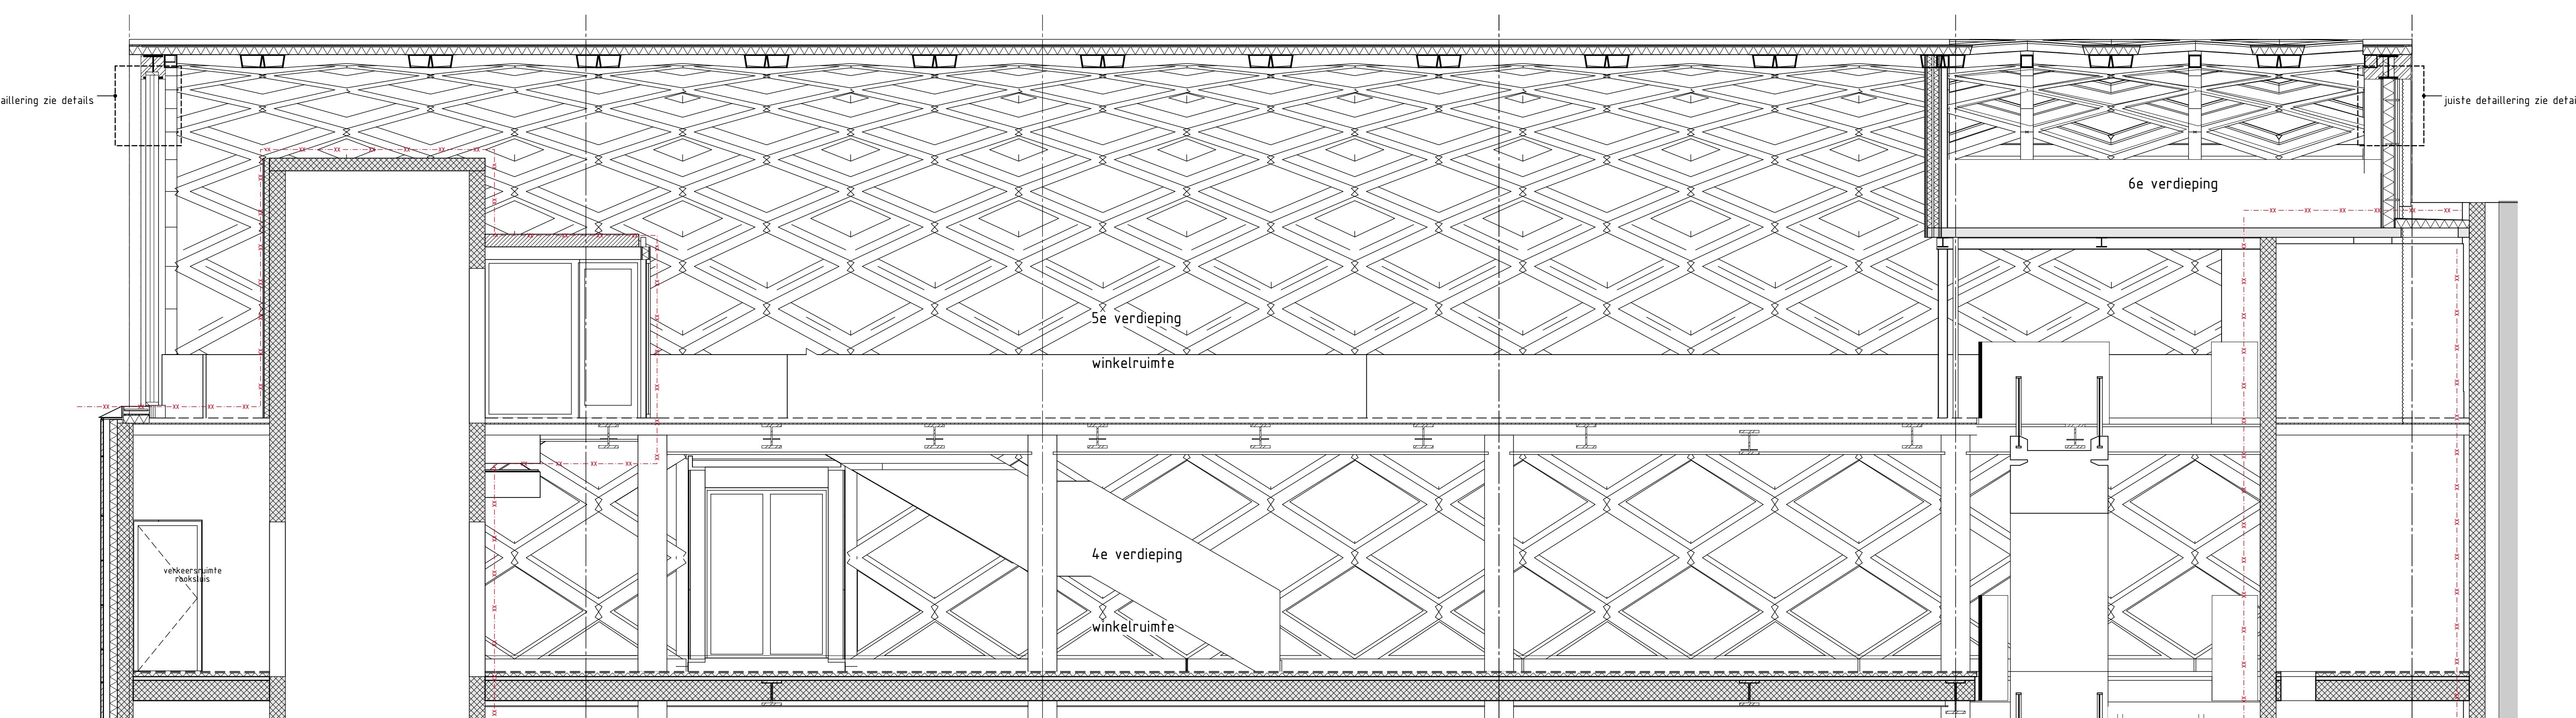

Doorsnede F-F

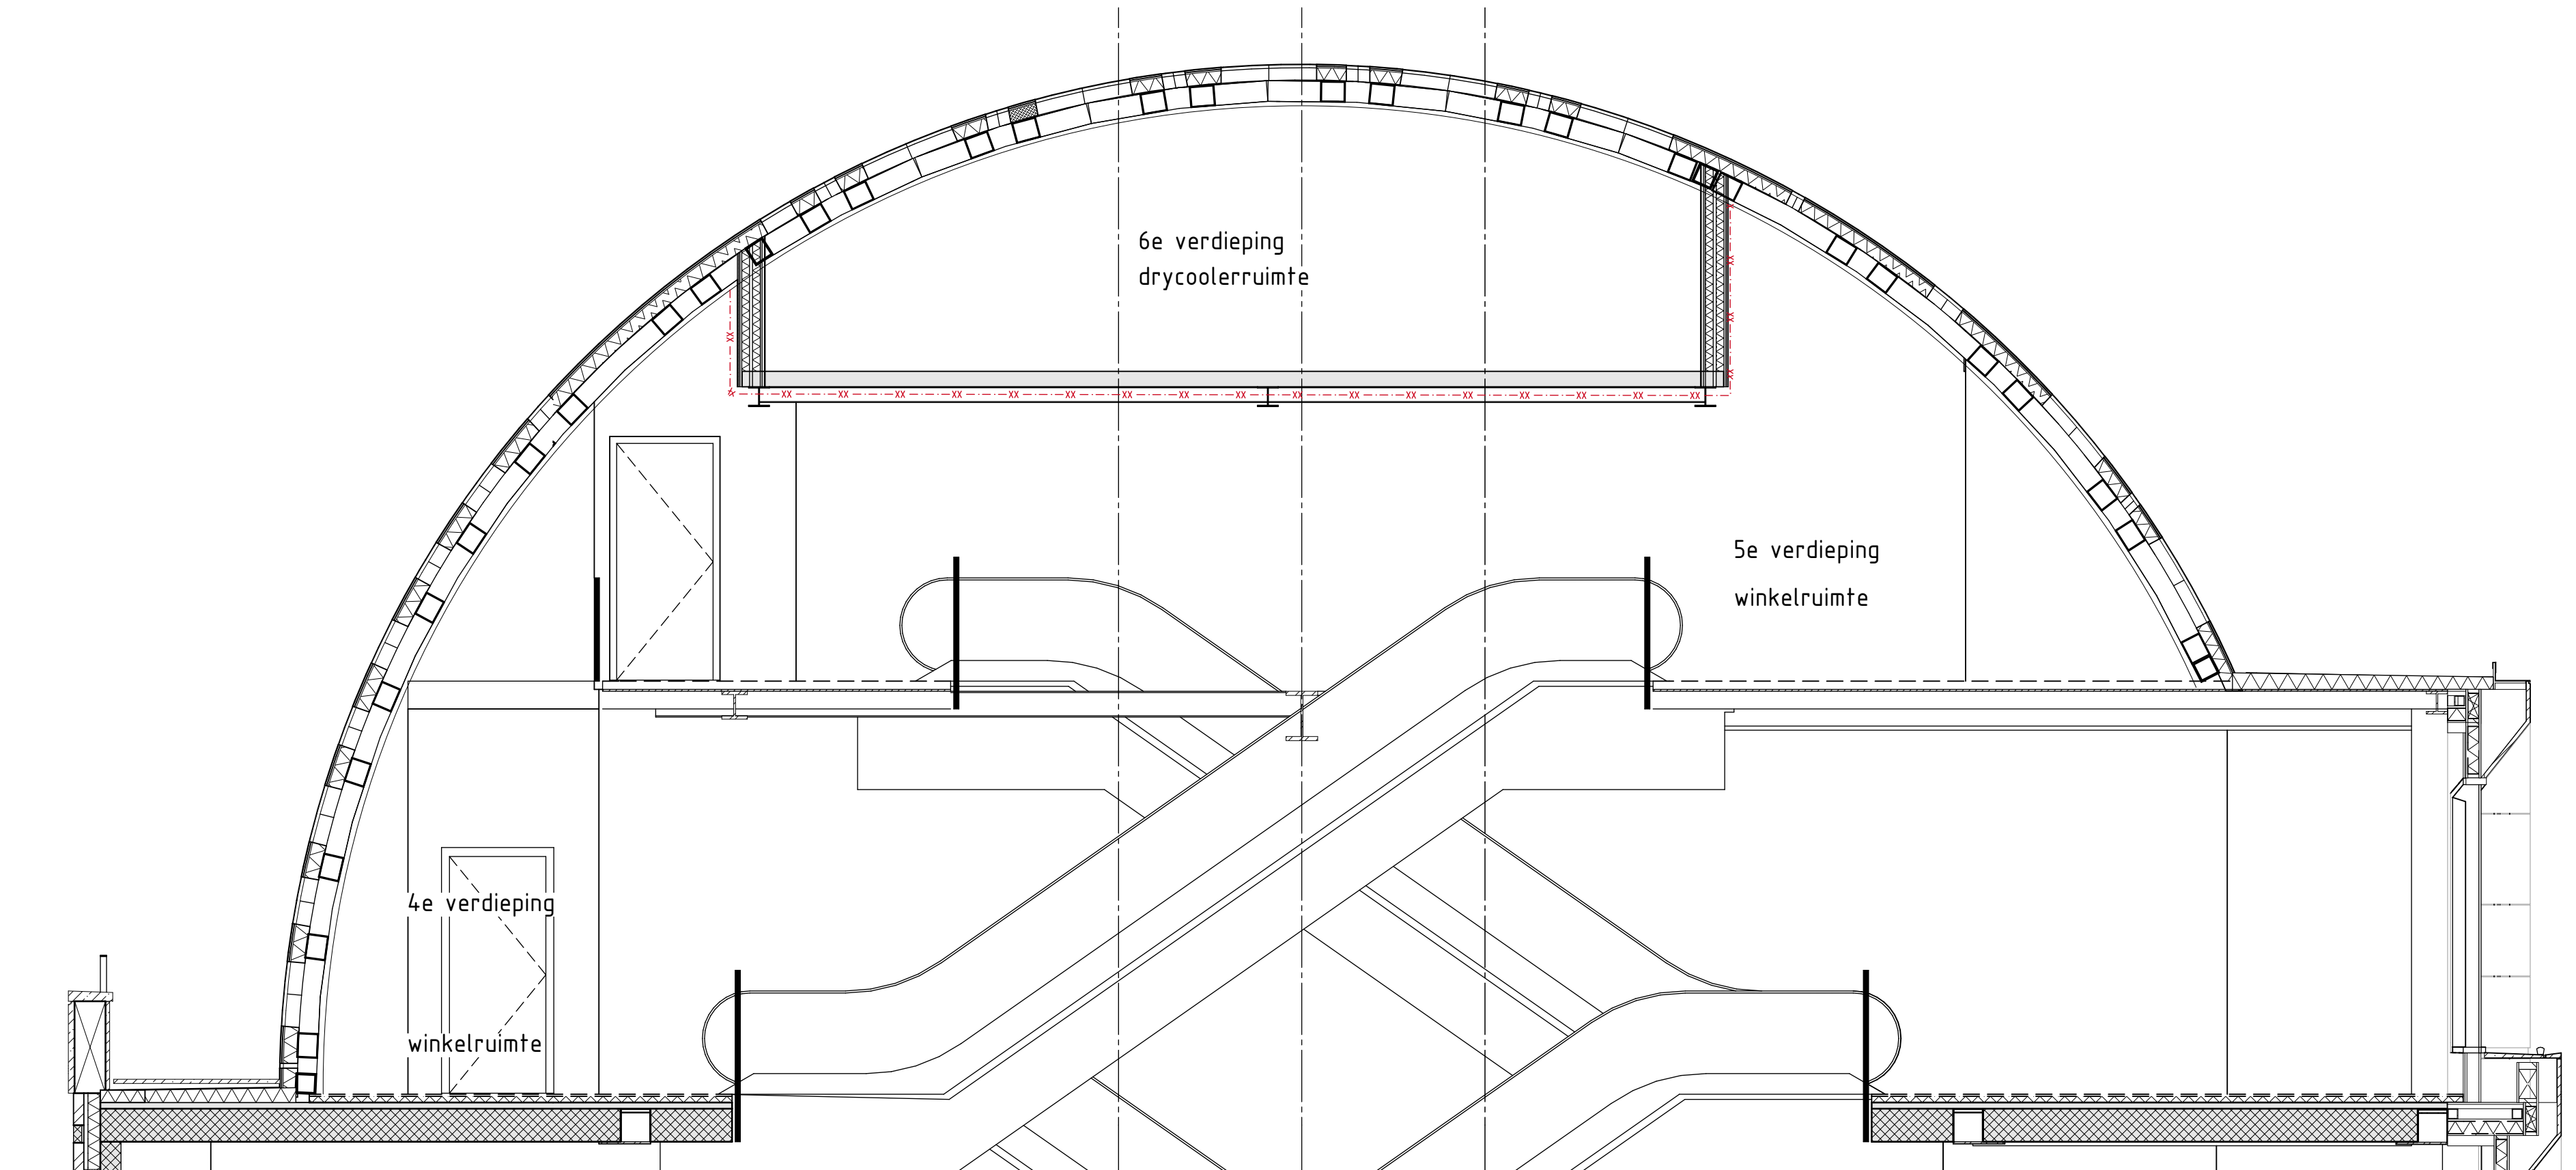

Doorsnede E-E