



doorsnede Pa
1:50

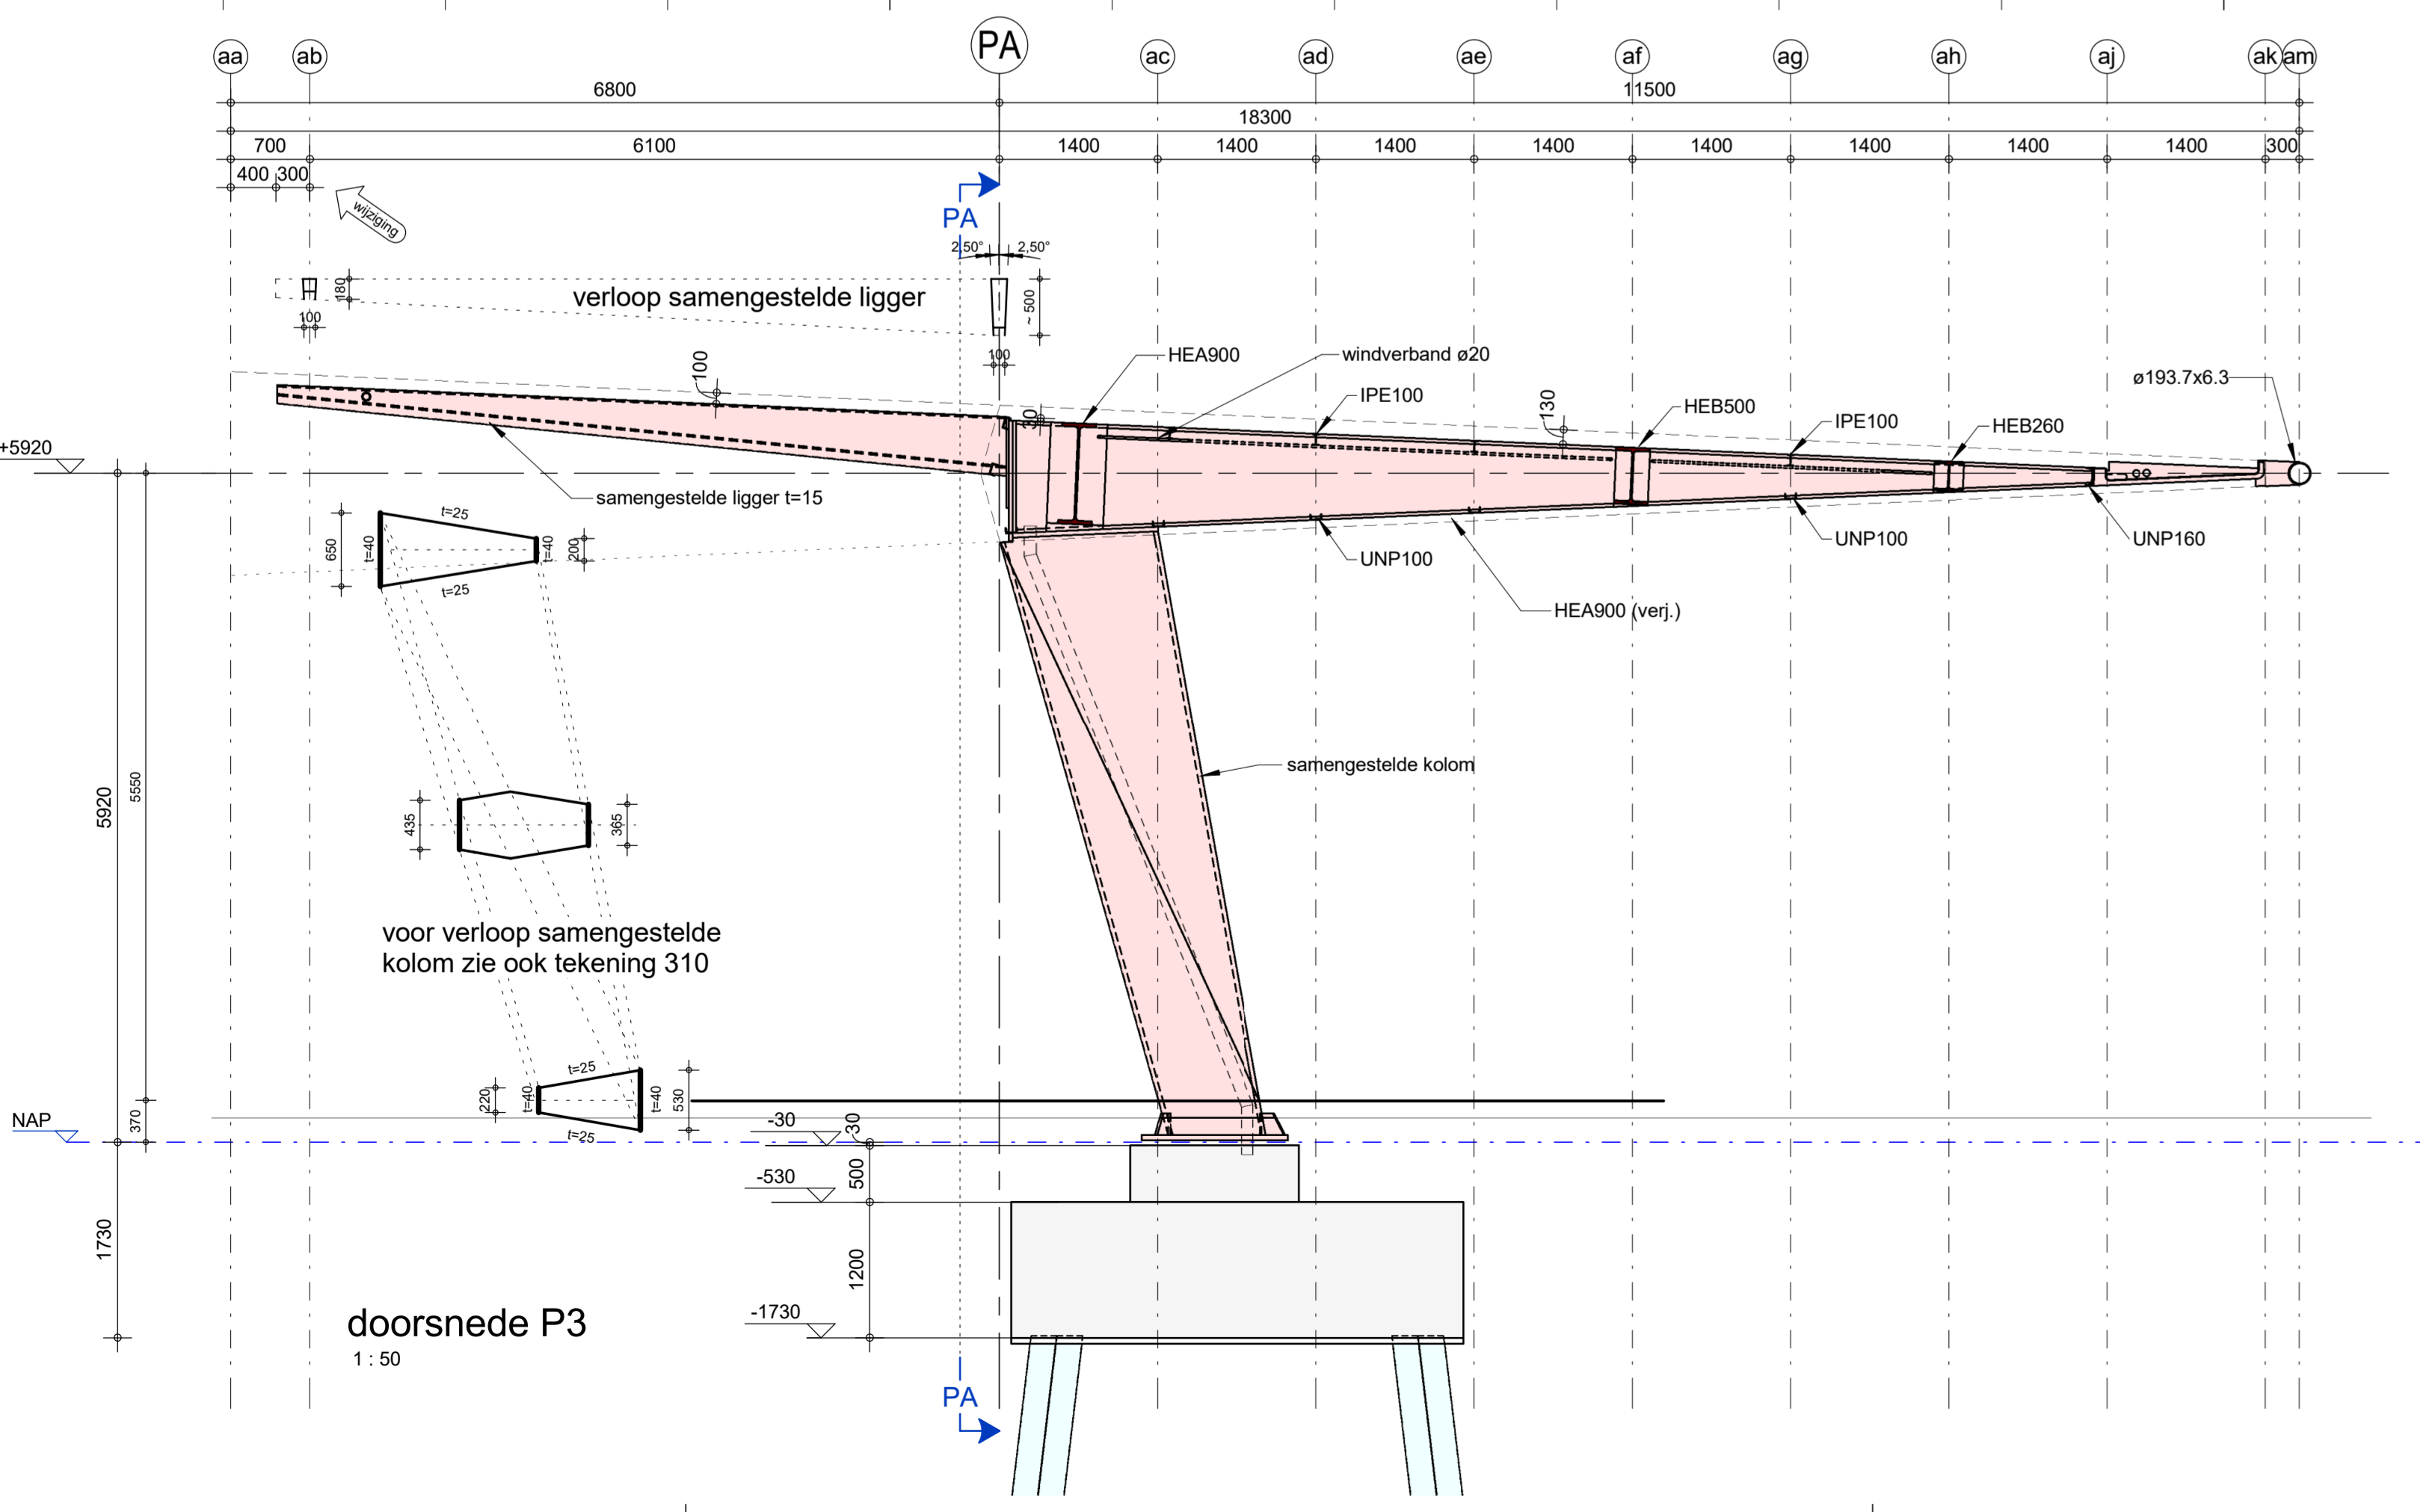

doorsnede P3
1:50

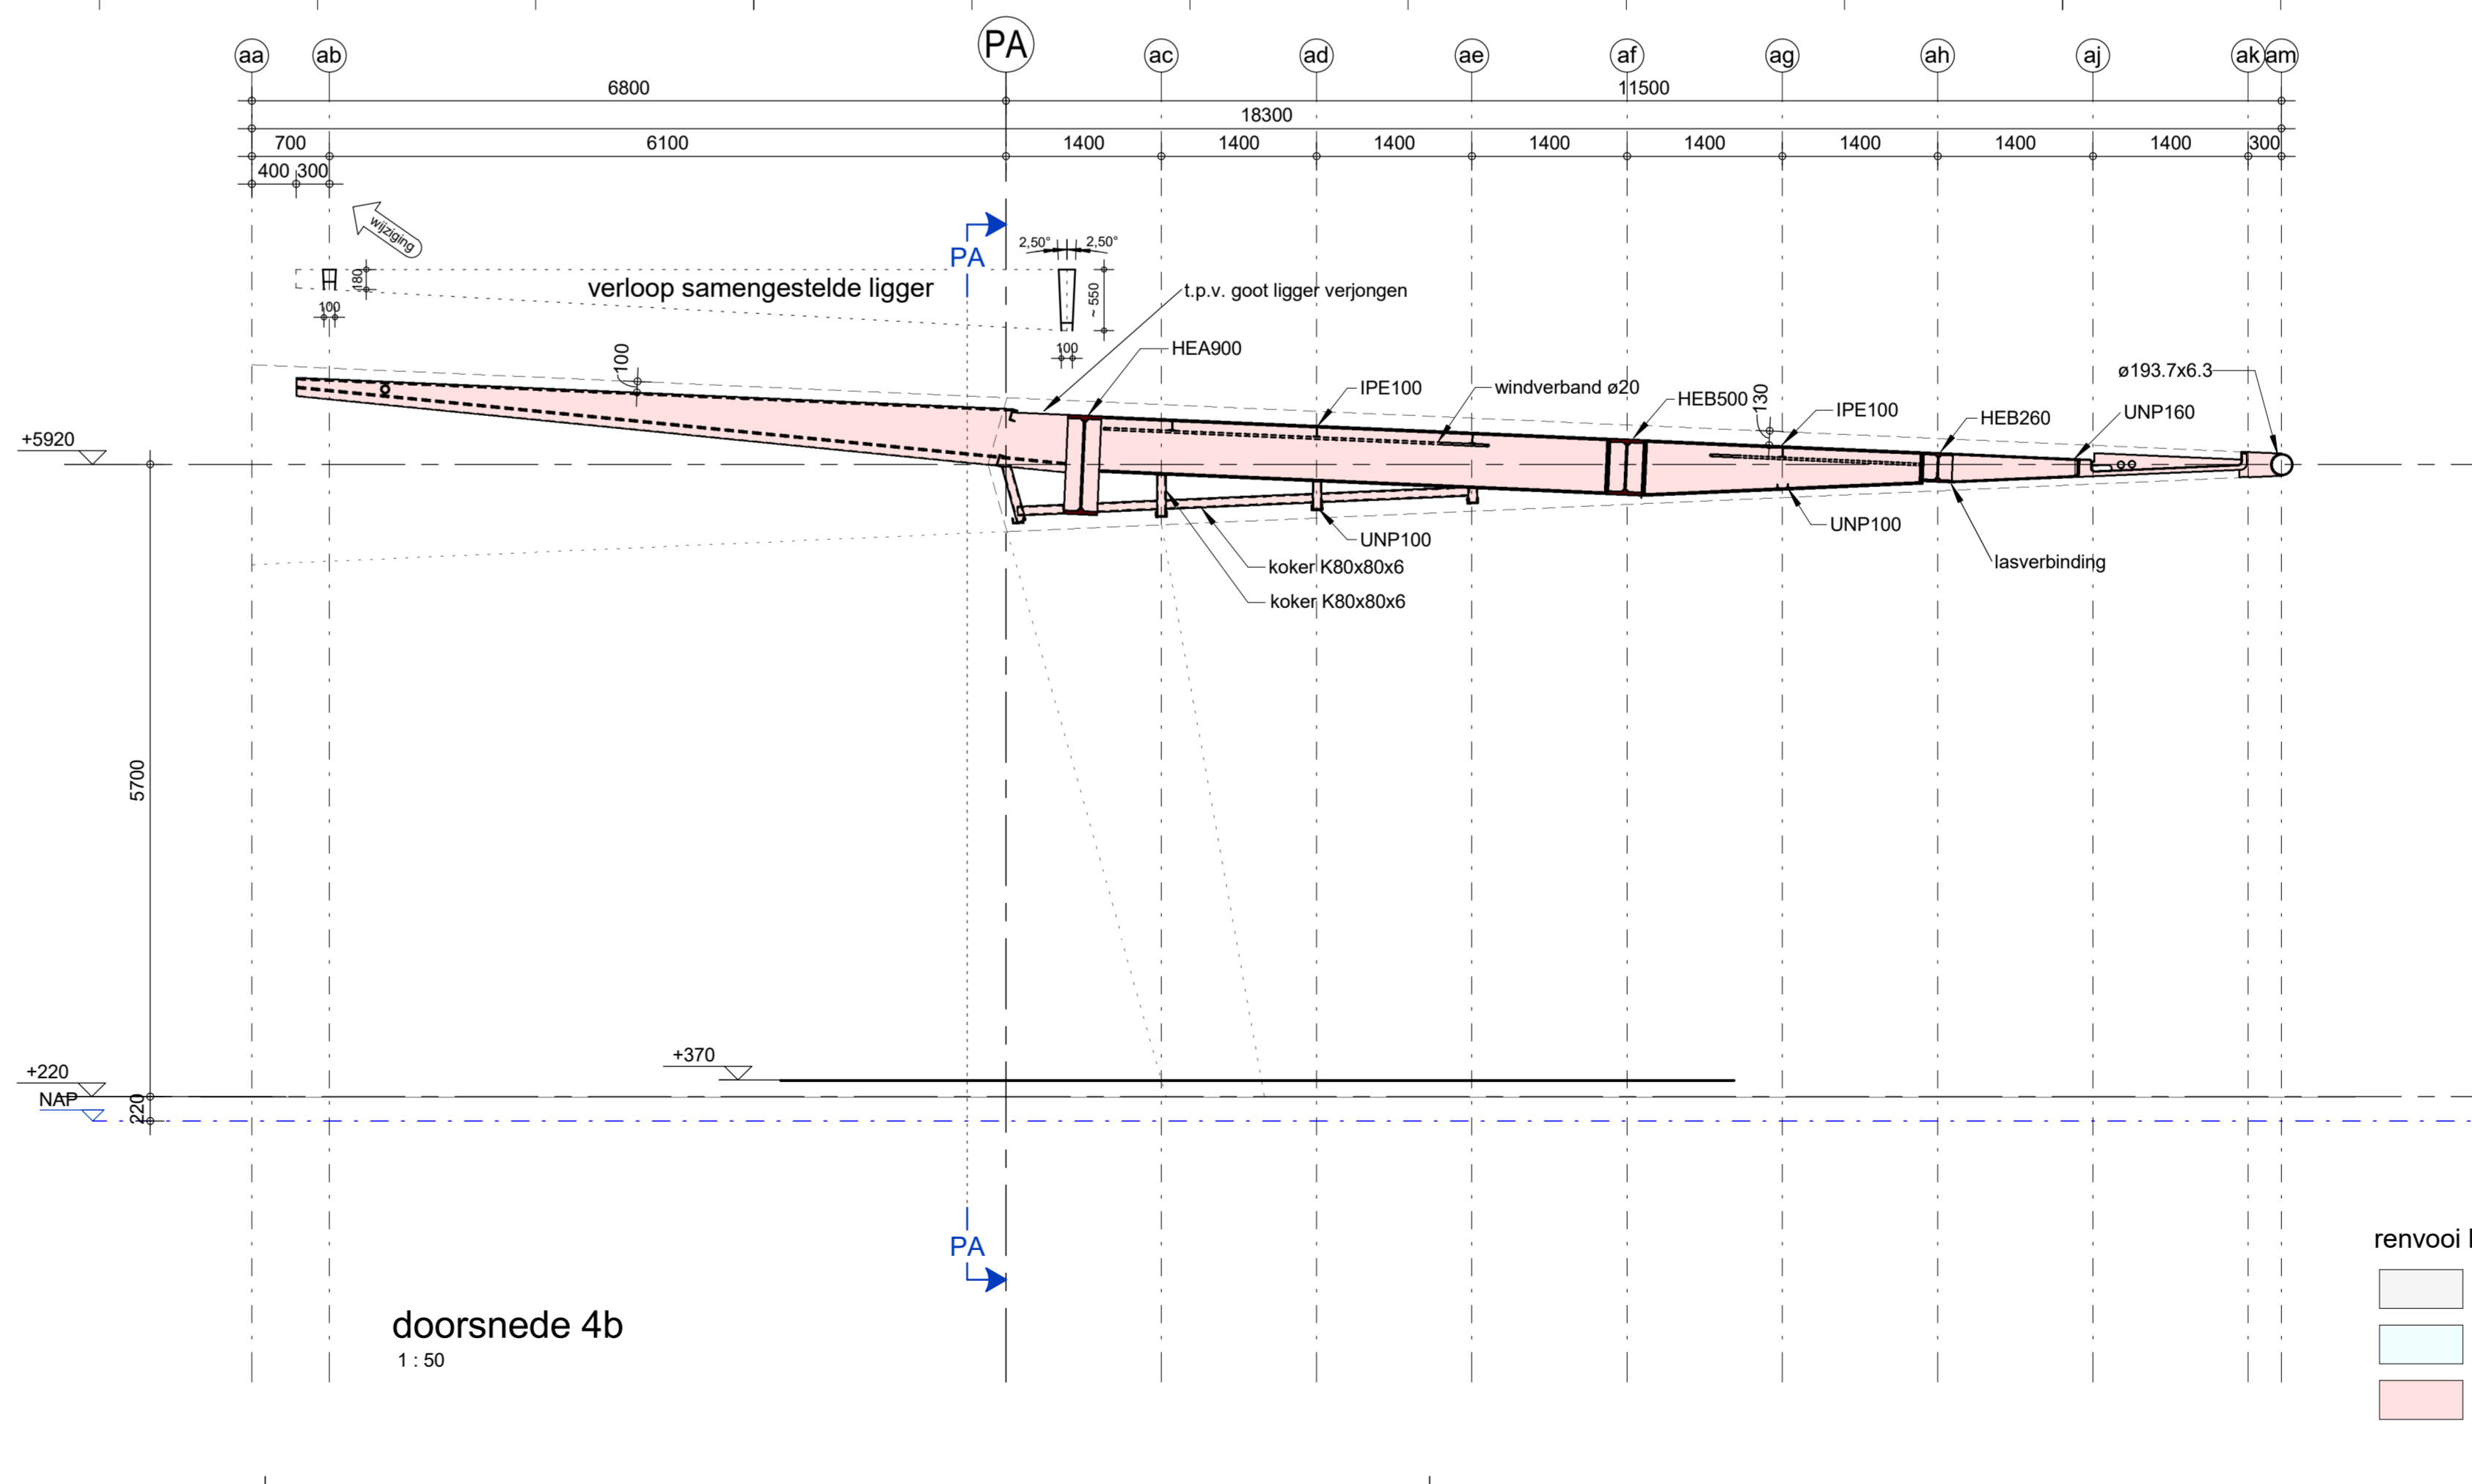

doorsnede 4b
1:50

- renvoei kleuren:
- in het werk gestort beton
 - prefab beton
 - staal


algemene gegevens

boewepel : tenzij anders is aangegeven
 afmetingen in mm en belastingen in kN en m : alle hoogtematen in mm t.o.v. N.A.P.=0

poeren
 afmeting : b x h x l
 betonsterkte- en milieuklasse : C30/37 en XC4; XD3; XF4

opstorting
 afmeting : b x h x l
 betonsterkte- en milieuklasse : C30/37 en XC4; XD3; XF4

staalkwaliteiten
 profielstaal : S355
 kokers : S355
 ankerbouten : 8.8 + nabehandeling
 bouten : 8.8

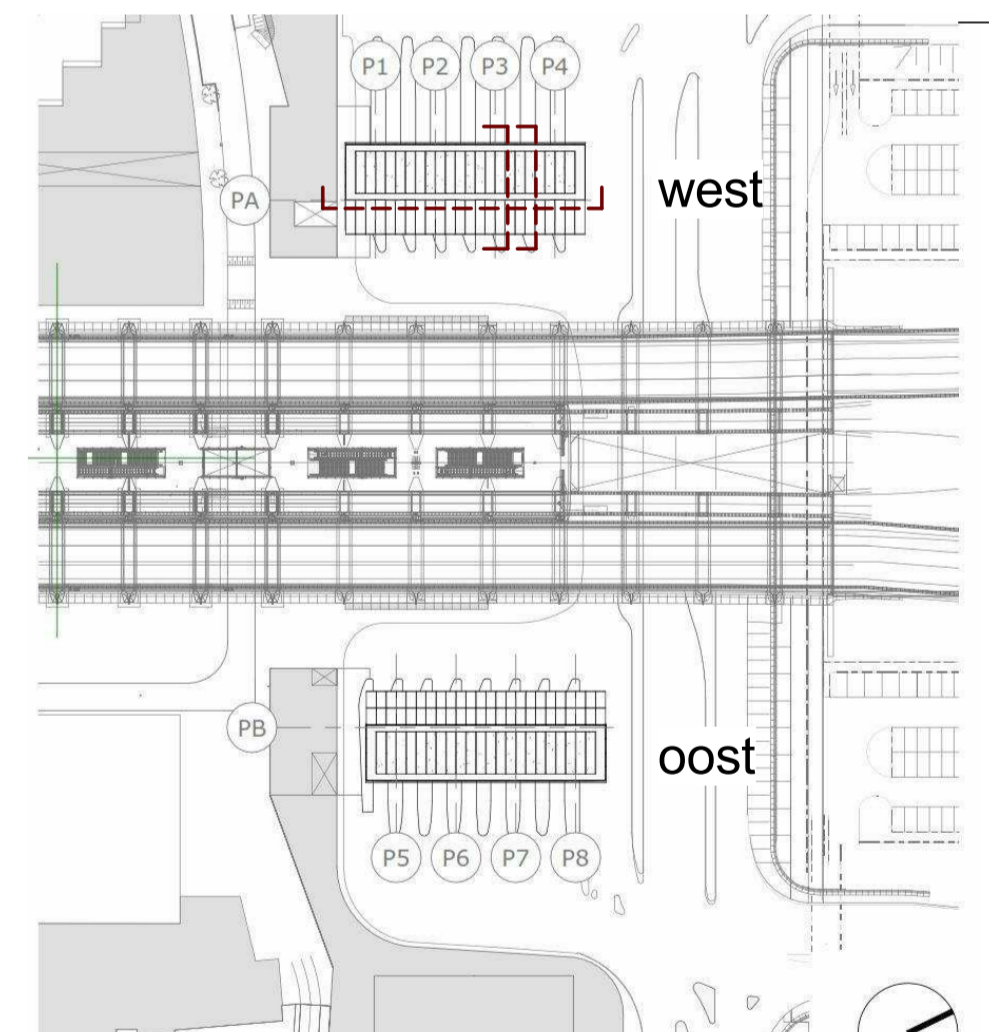

adams
 bouwadviesbureau
 Van Heemstraweg 123F • 6651 KH Druten • Postbus 75 • 6650 AB Druten • 0487 588 280 • info@adamsbouwadvies.nl
 projectnr.: 24886
 sterk in verbinden
 gemodelleerd in AUTODESK® REVIT® 2018

3							
1	10-06-16						
2							
3							
VAN DER VEN

Project:
 15v7963 Busstation Noord Amsterdam

Onderaart:
 doorsneden staal

Tekeningnummer:
 605

Type tekening:
 uitvoering

Opdrachtgever:
 Gemeente Amsterdam
 1114 AA Amsterdam • Duivendrecht

Formaat:
 A1_L

Schaal:
 1:50

Getekend:
 jkr

Par:
 rfr

G. van der Ven bv Aannemingsbedrijf
 van Heemstraweg 2
 5306 ZG Brakel
 t : 0418-671510
 f : 0418-672197
 e : info@vanderven.nl
 www.vanderven.nl