

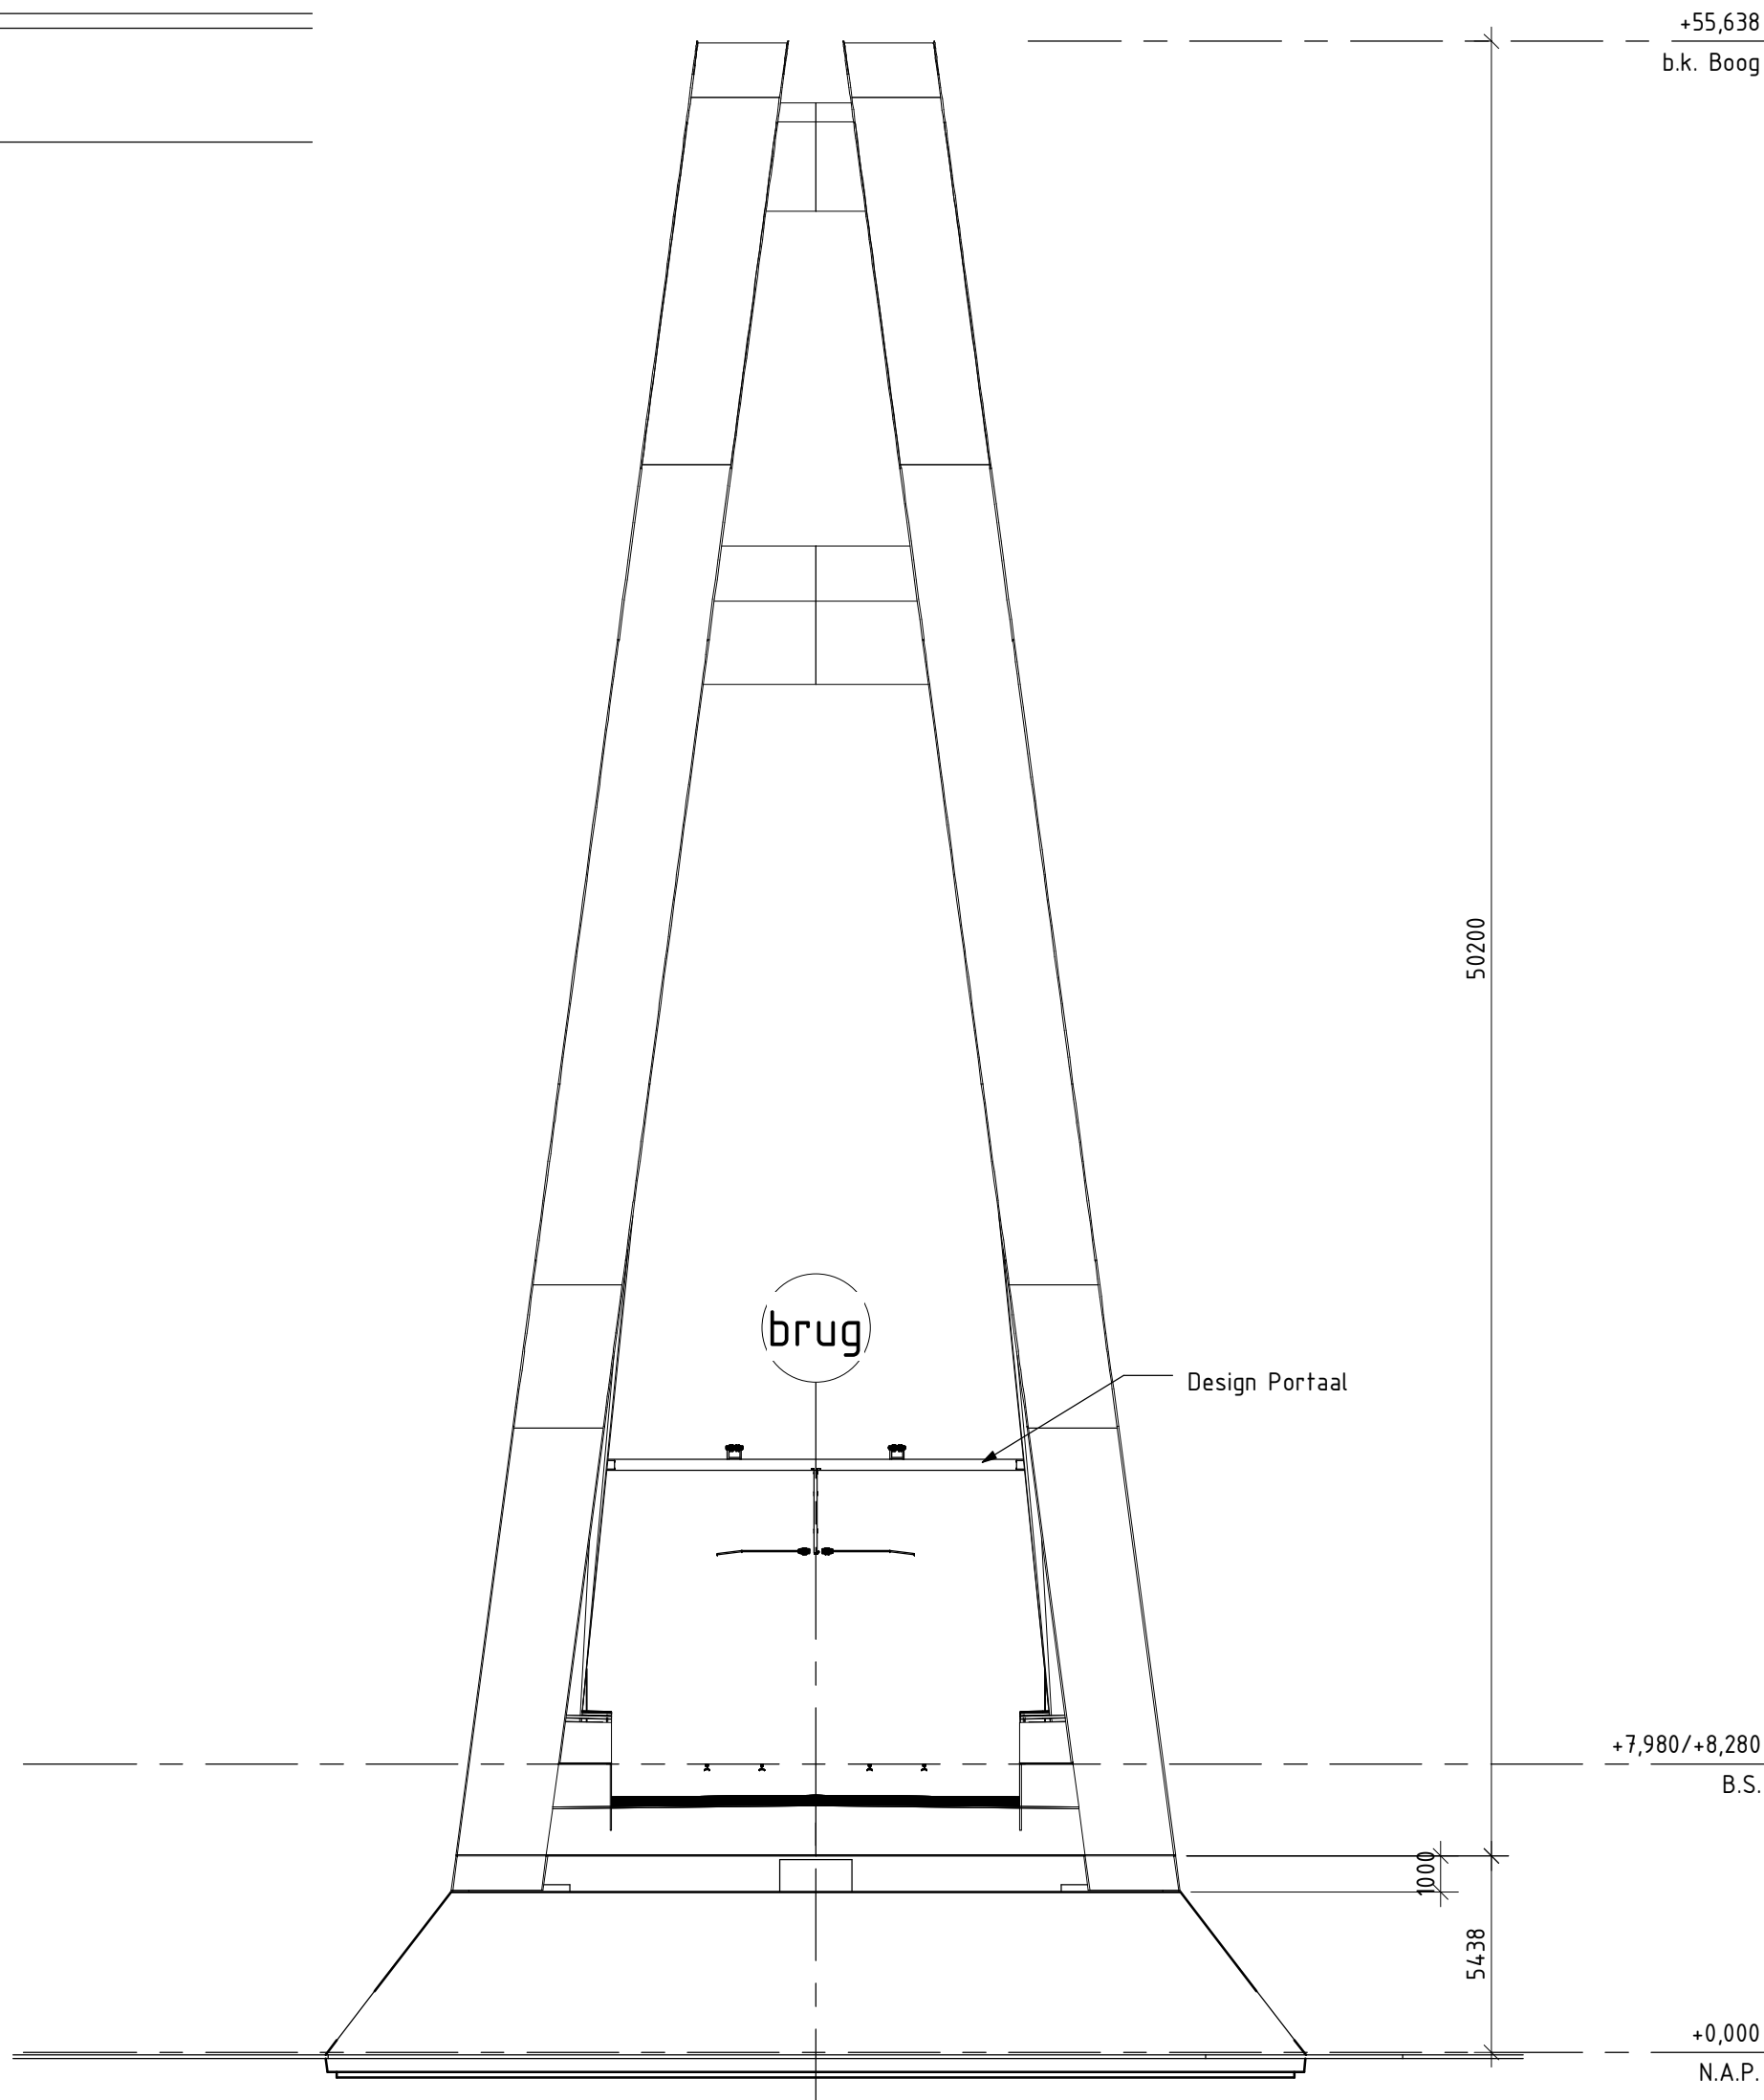
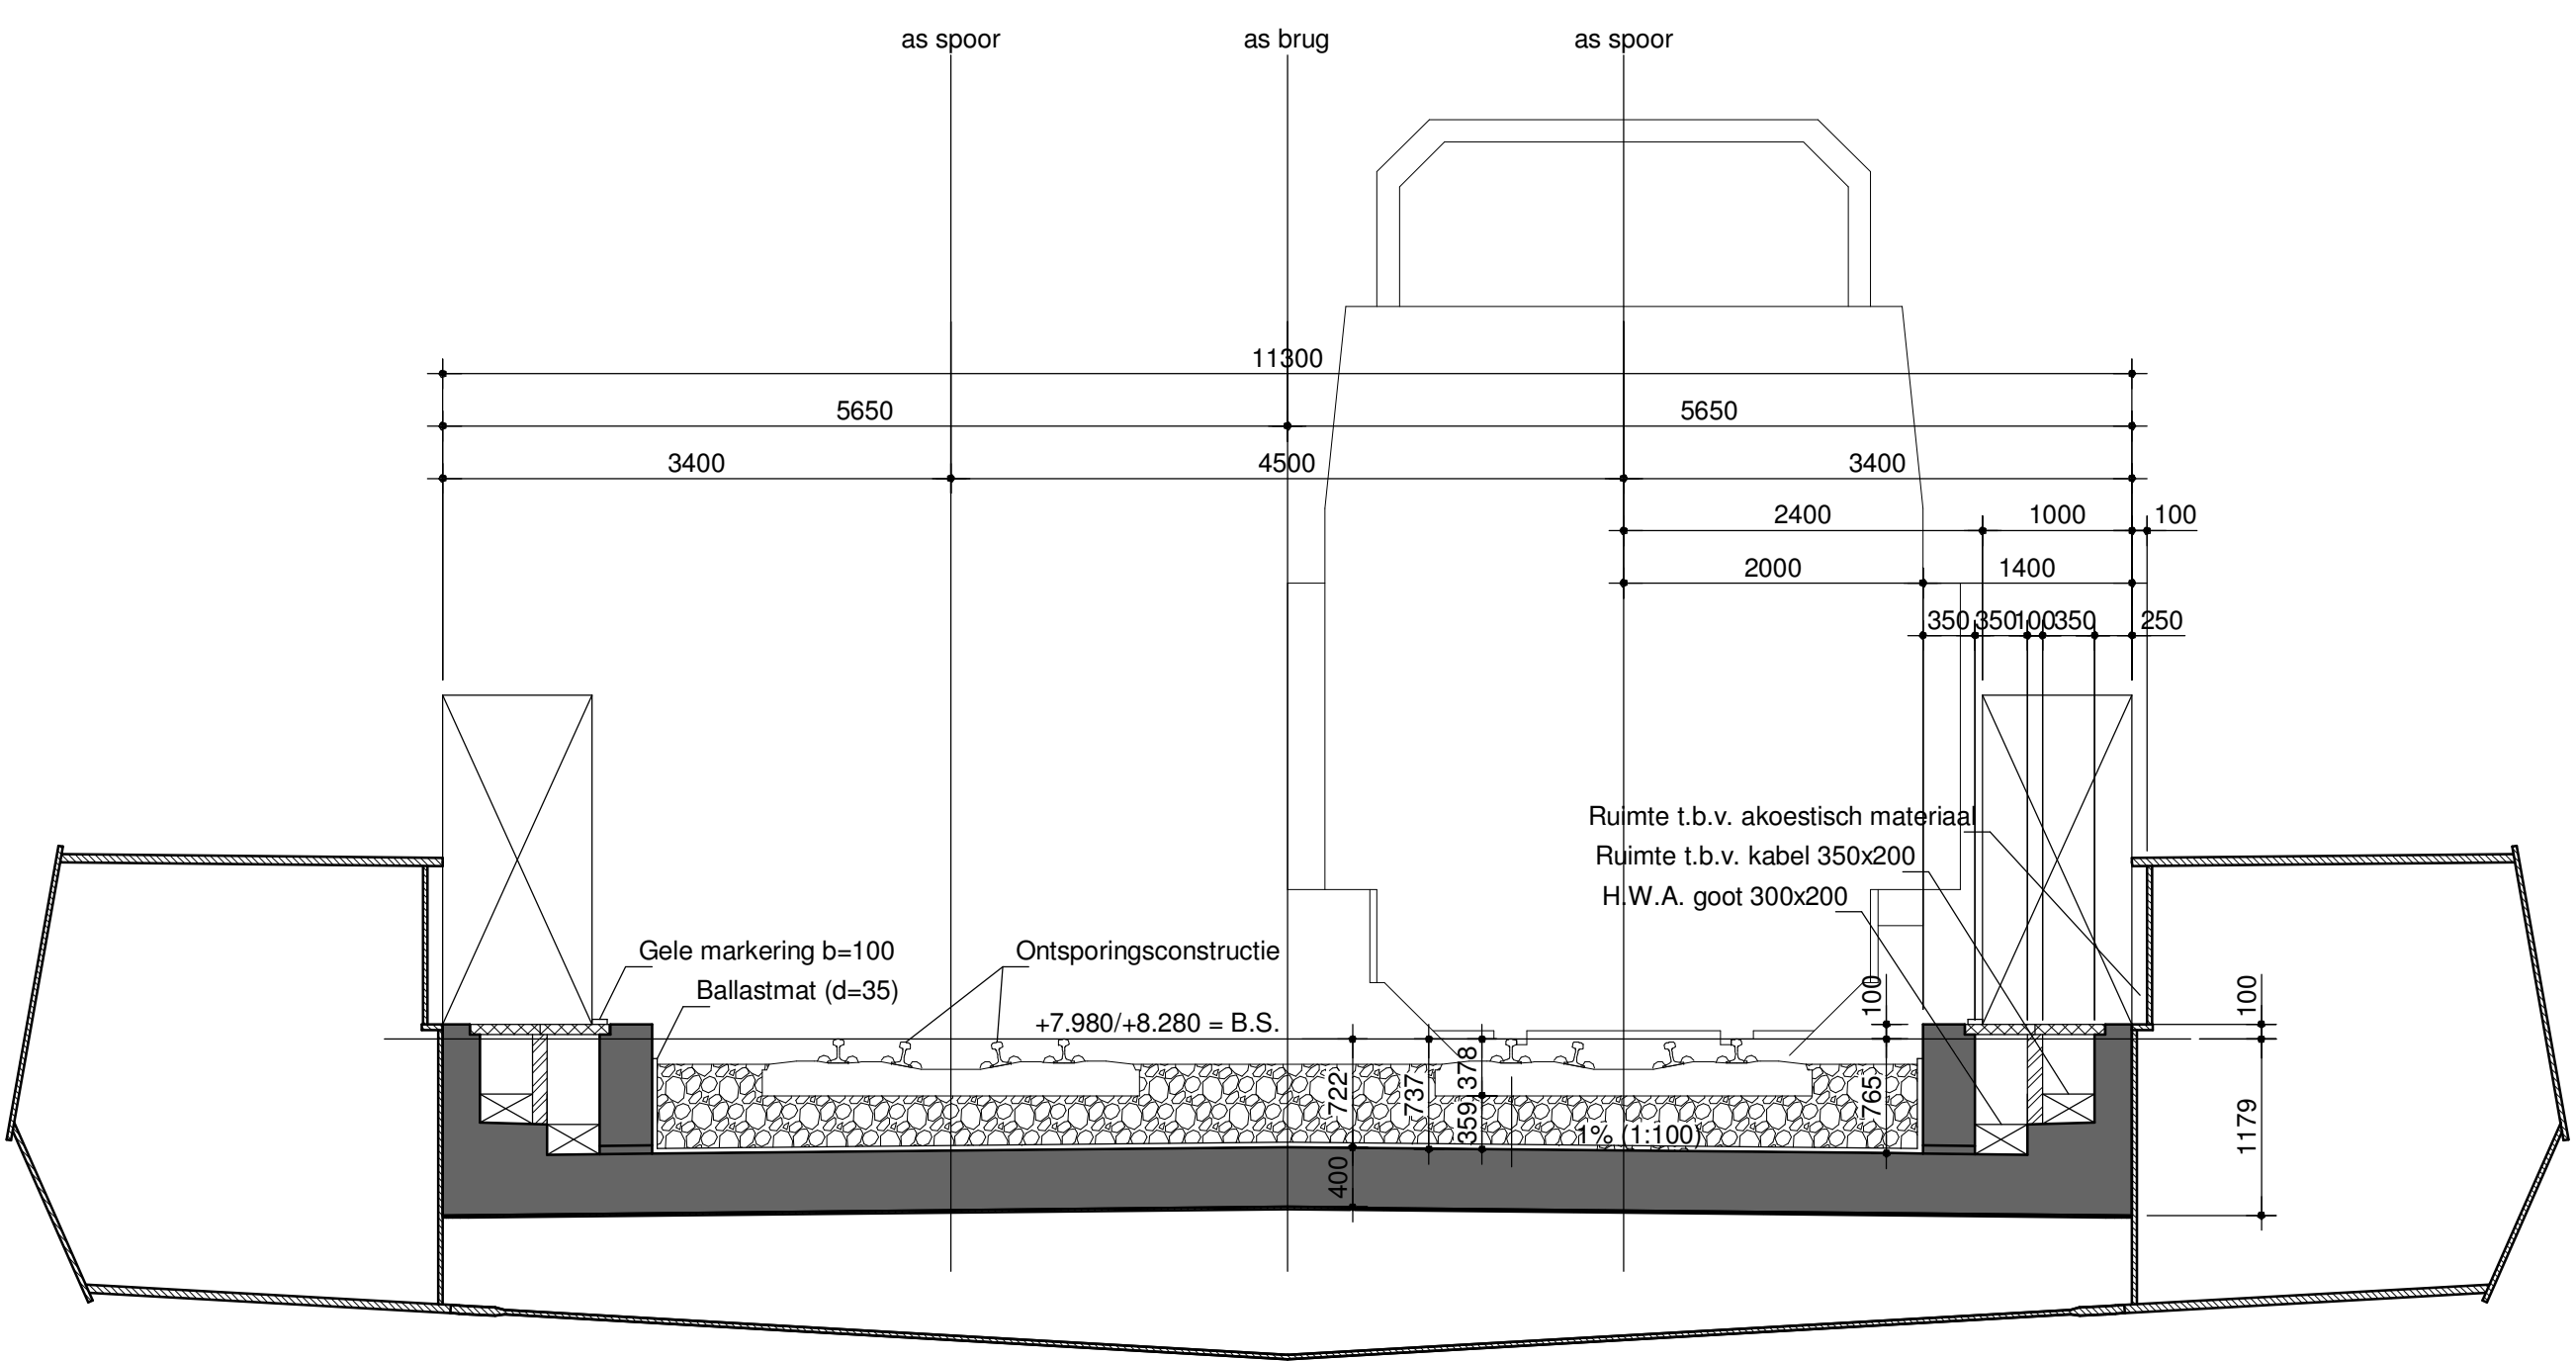
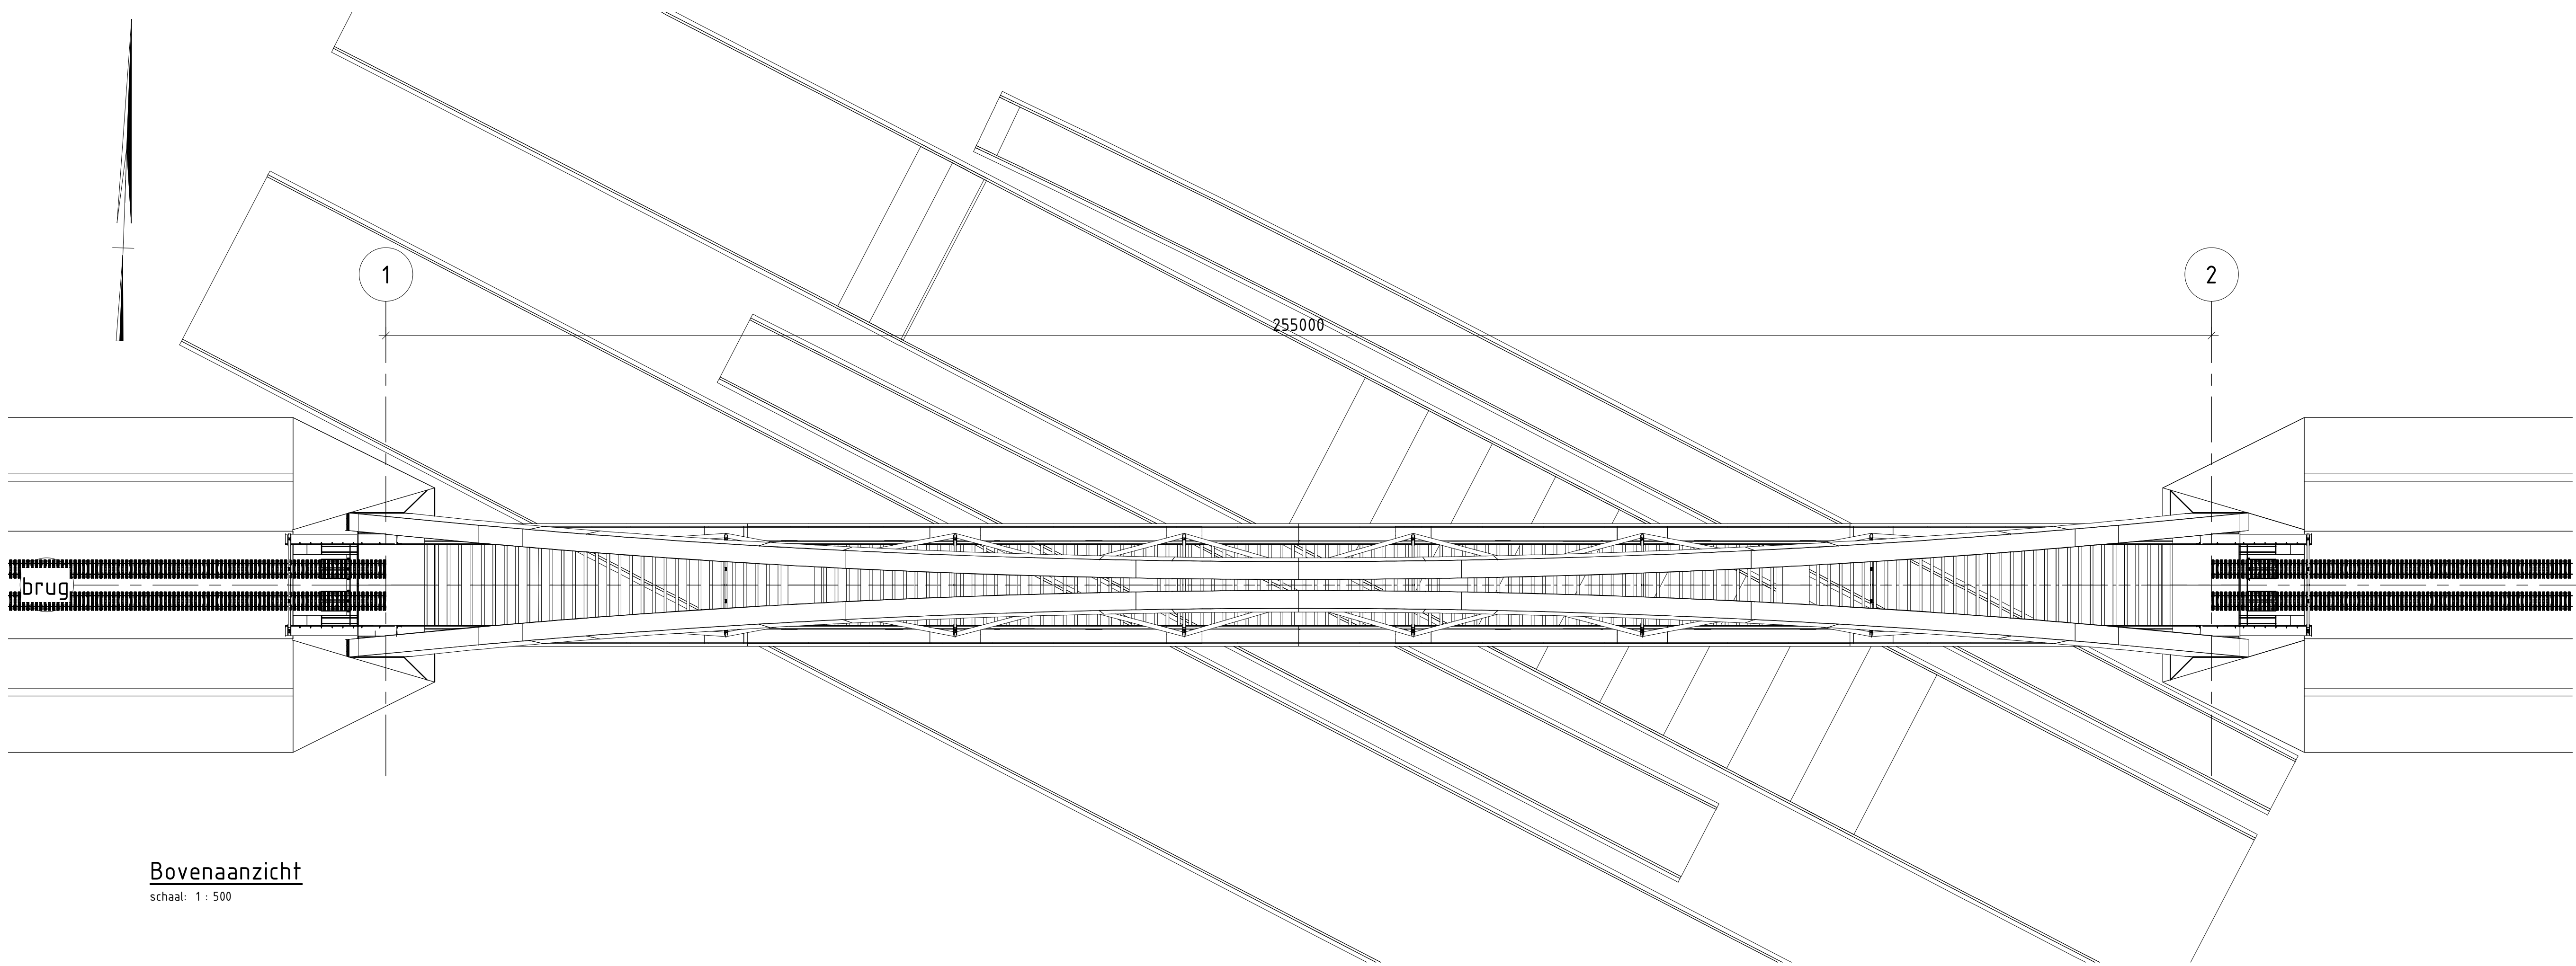
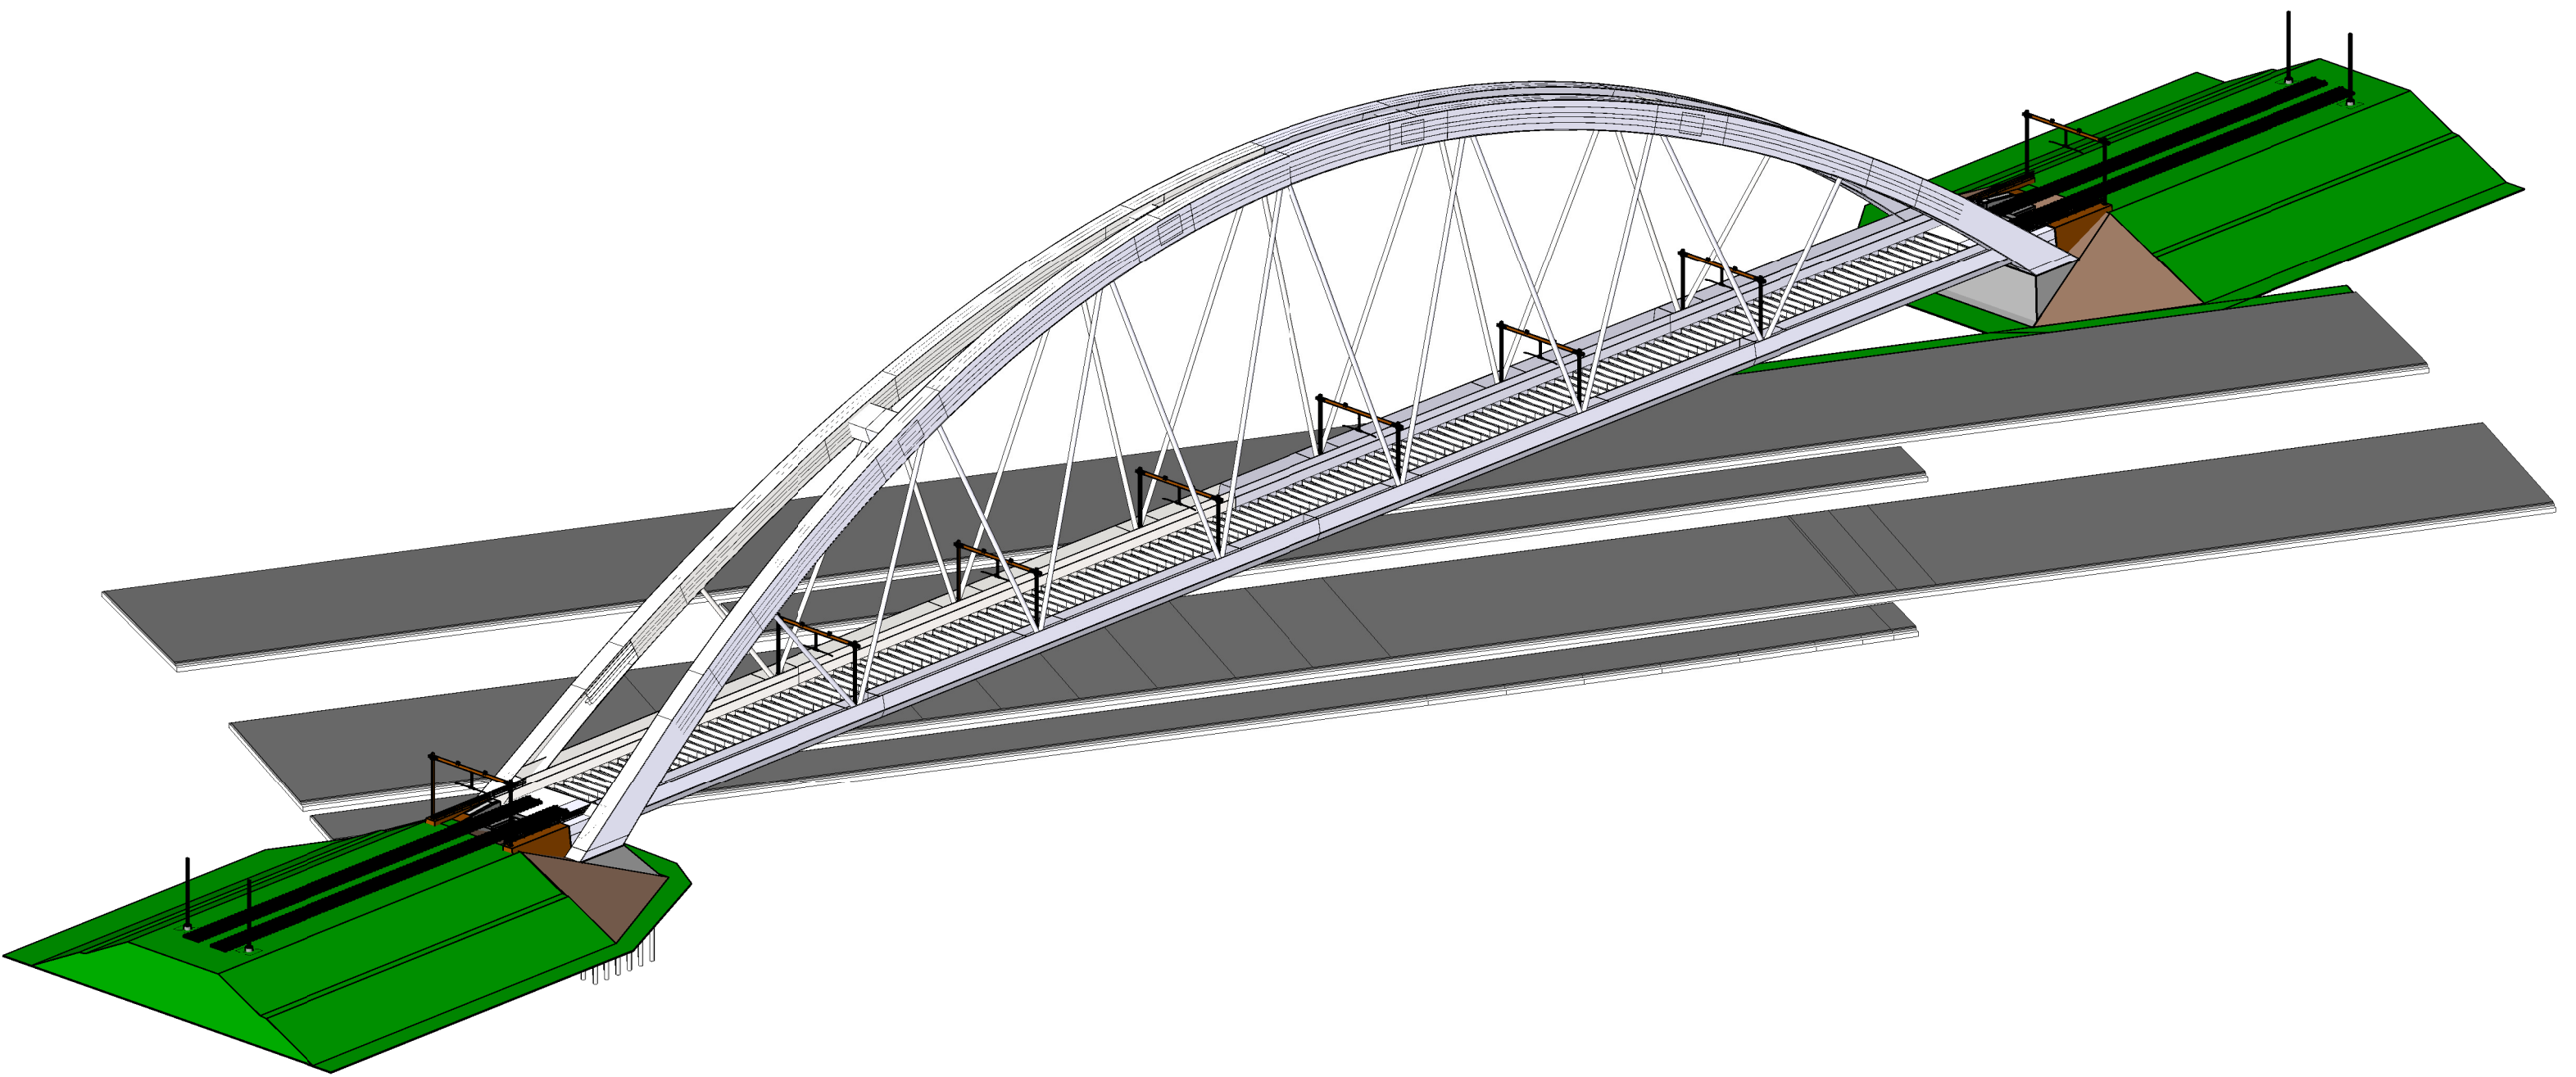


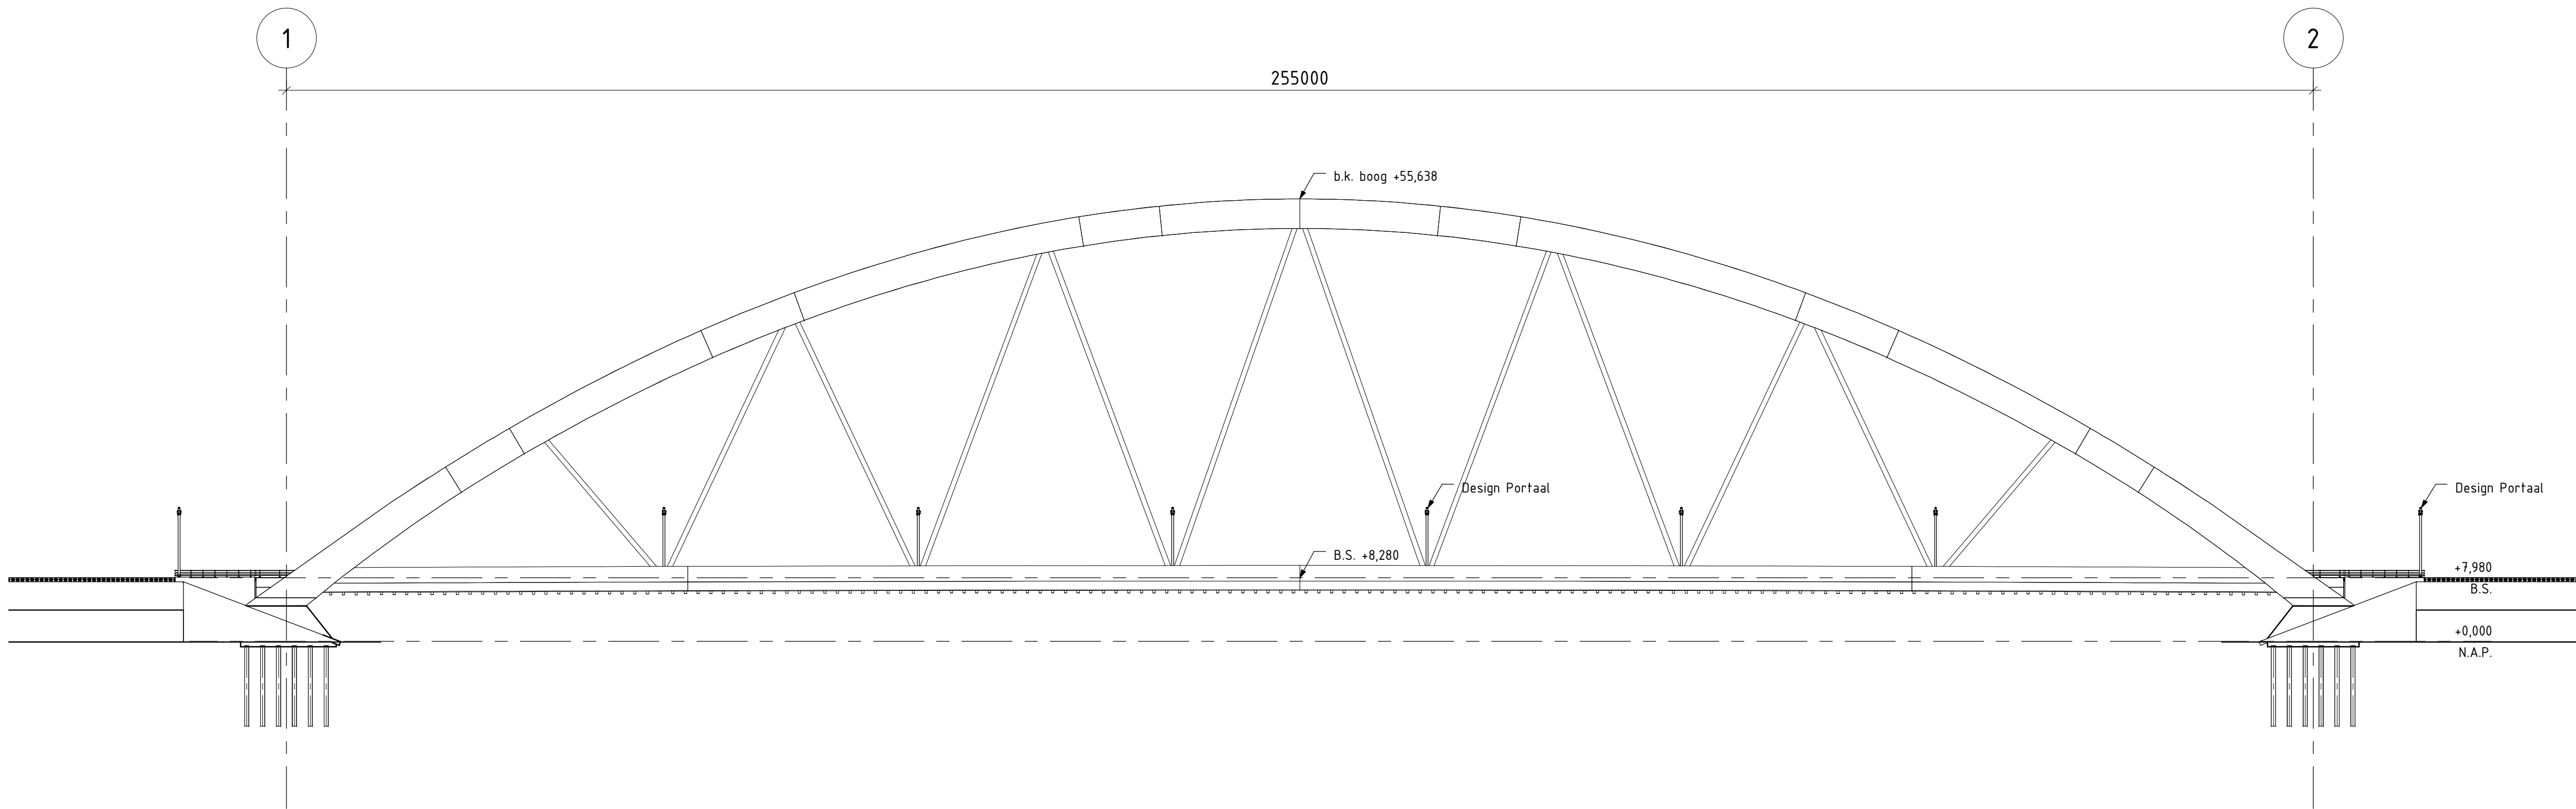

LEGENDA	
Afwerking	Betekenis
	gewapend beton
	prefab beton
	werkvloer beton
	ballast beton
	staal
	rubber
	stortsteen
	granulaat
	zand-cementstabilisatie
	funderingszand
Opmerkingen	
- maatvoering in mm, tenzij anders aangegeven	
- hoekmaatvoering in graden (360°), tenzij anders aangegeven	
- pelsneden in m t.o.v. N.A.P.	
- coördinaten in m in het RD-stelsel	
- onderstreepte maten zijn niet op schaal getekend	
- alle in het zicht zijnde beton-, staal- en metselwerk oppervlakken voorzien van anti-graffiti coating	
- vellingkanten 15x15 mm, tenzij anders vermeld	
Bijbehorende tekeningen	
- K050-V0-T-1000 : Overzicht Landhoofd	
- K050-V0-T-3001 : Overzicht Boogbrug	
Gekoppelde xref-bestanden / brondocumenten	
- toegepaste 3D-solid K050 Spoorbrug - solids - 0120	
- bestand maaveld x_dfm_totaal_0002_3D.dwg	

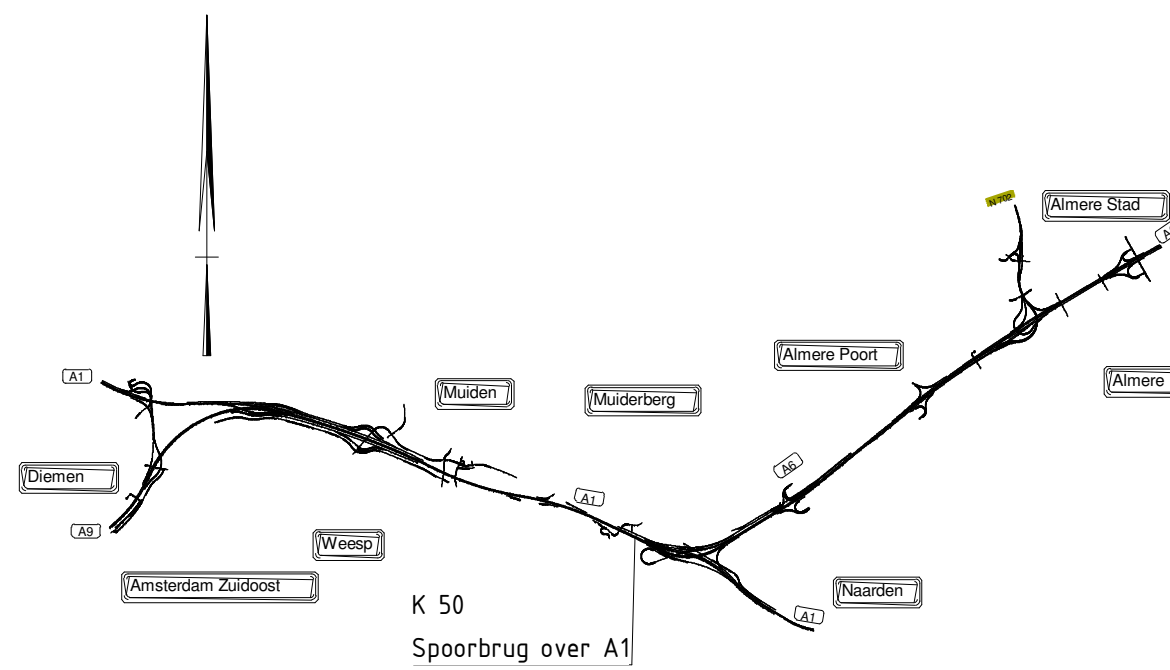

nr.	omschrijving	datum	tek.
1			
2			
Opdrachtgever	Rijkswaterstaat Ministerie van Infrastructuur en Milieu	Saaone Combinatie W V.O.F.	EP CM Bureau
Project	SAA - Schiphol-Amsterdam-Almere - A1-A6	bureau uitbesteding	
Voorlopig ontwerp			
Spoorkruising Muiderberg			
Kunstwerk 050			
Integraal Overzicht			
getekend	B. Jadi / P. Ouborg	d.d. 20-06-2013	lijncode 135
construuteur		d.d.	KW 4.05
ontwerpleider	Pieter van Lierop	d.d. 24-06-2013	par.
controle		d.d.	akk.
controle		d.d.	par.
status	Fred Renkema	d.d. 25-06-2013	par.
tek.nr.	K050-V0-T-3000	revisie	
doc.nr.	SAAONE-OCF-TEK-300002	1.0	