



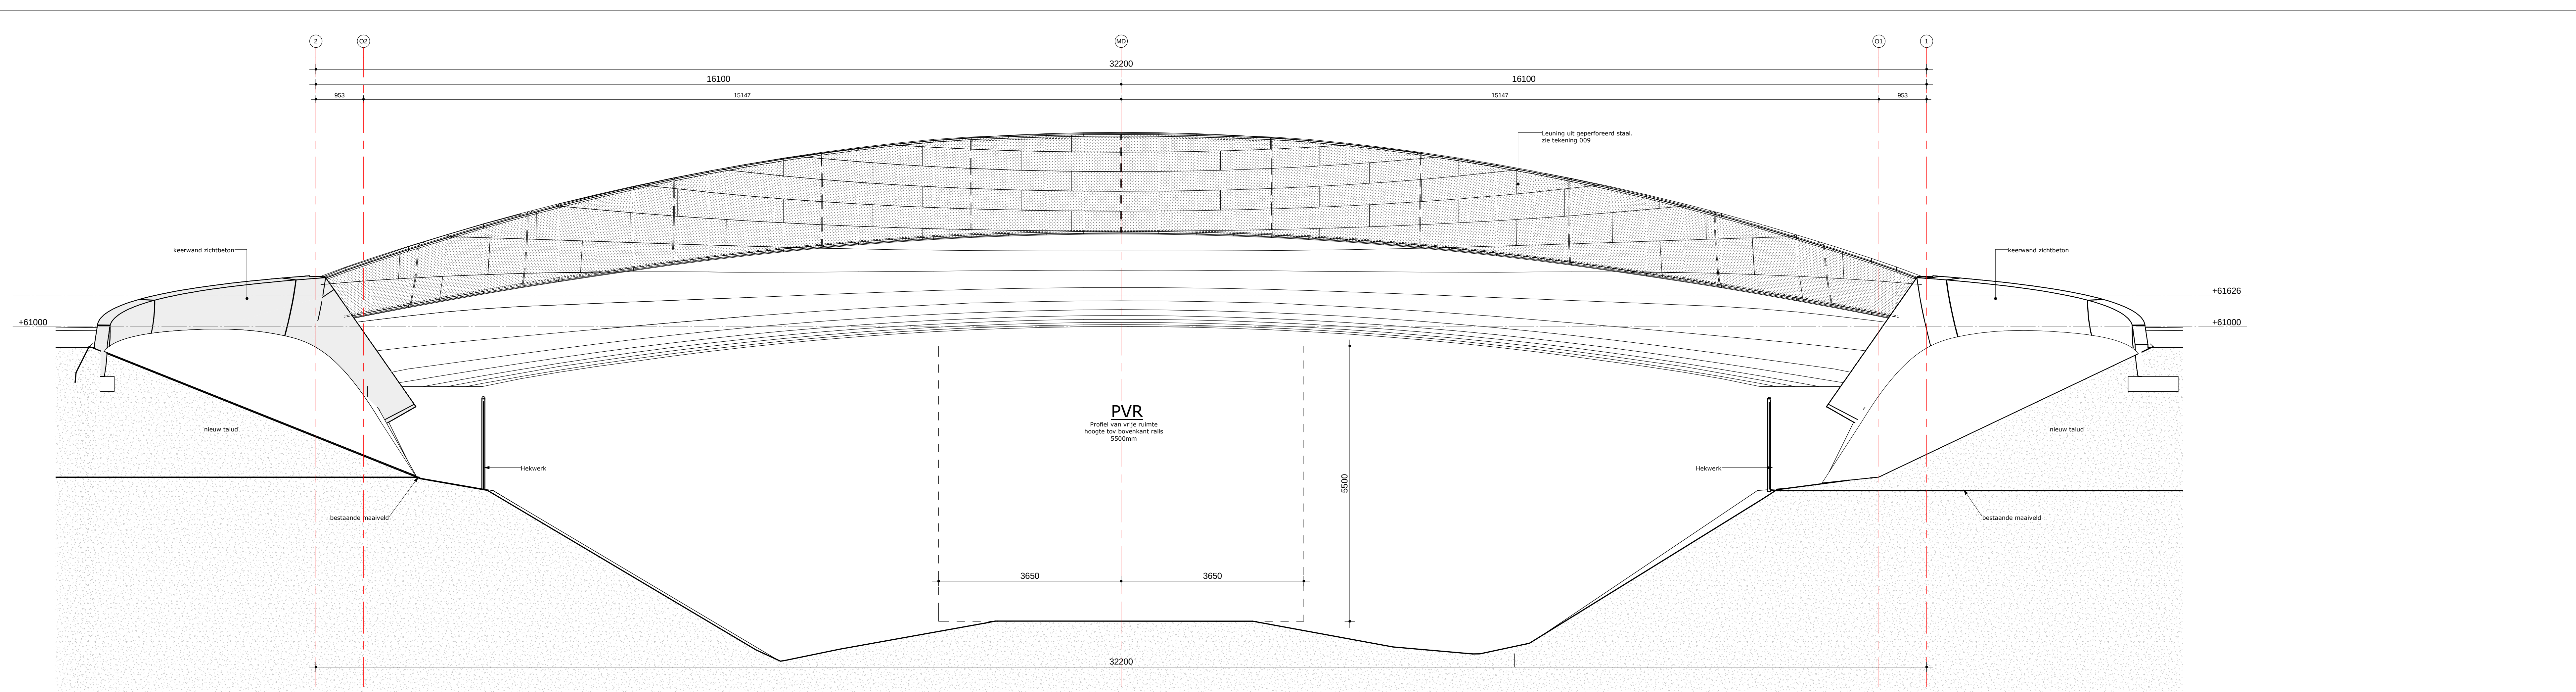

Zijaanzicht

1 : 50

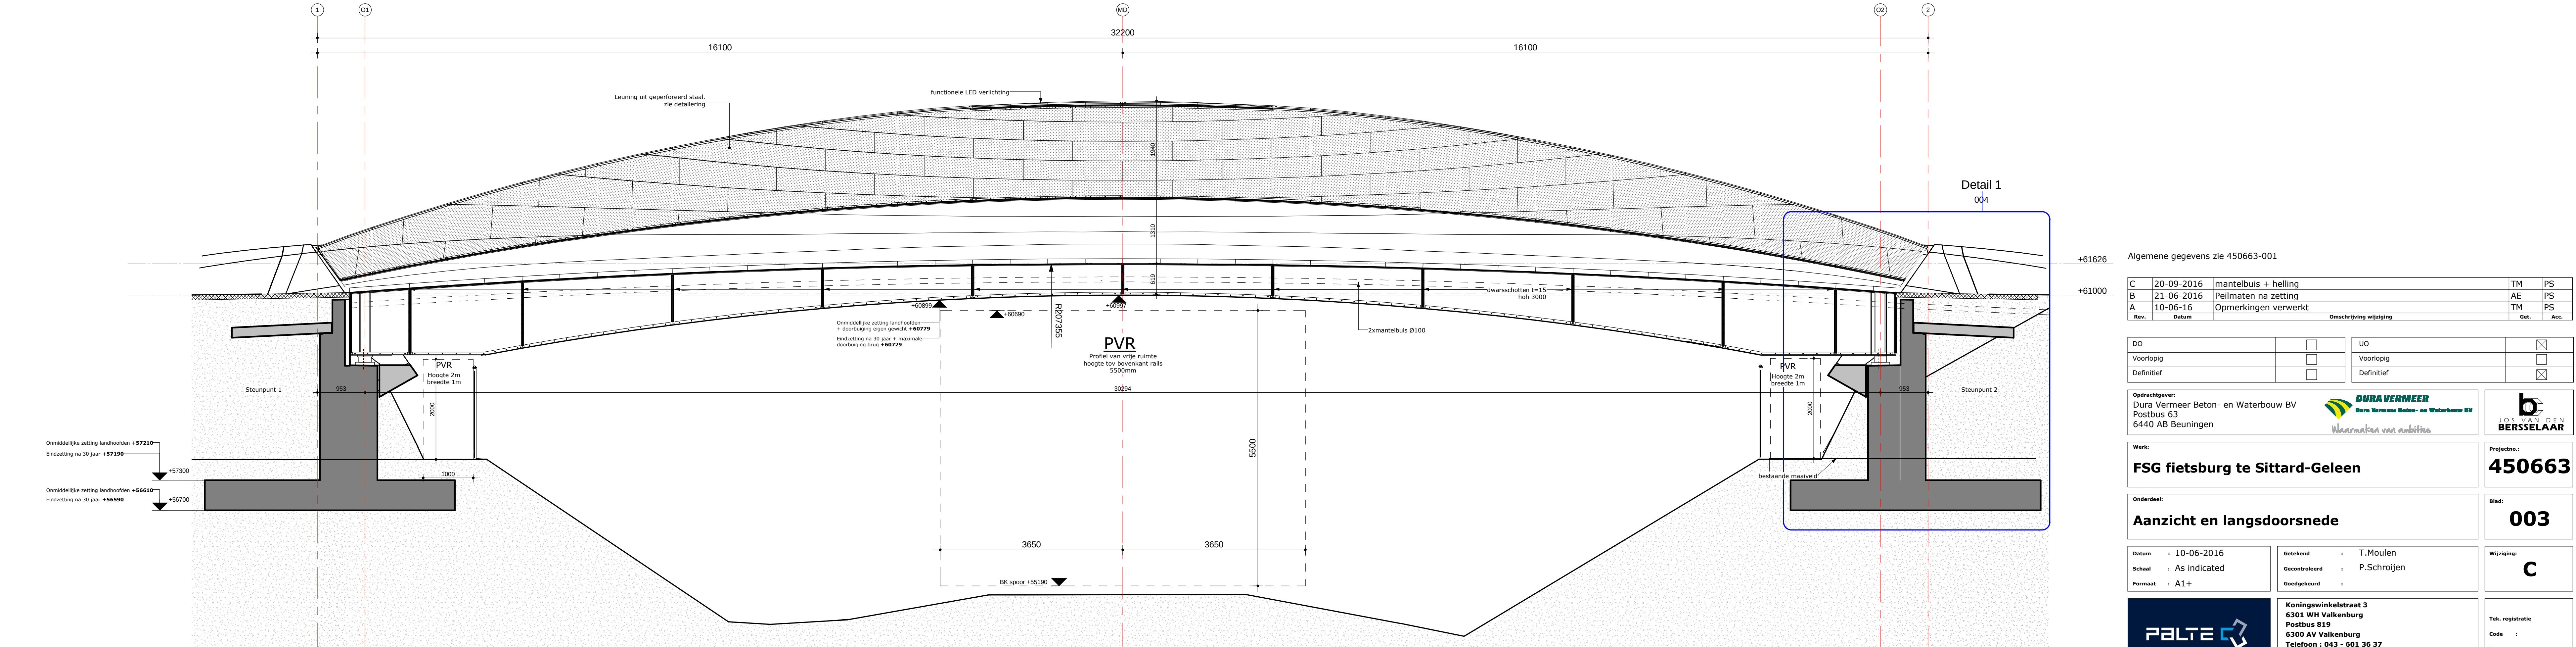

Langsdoorsnede midden

1 : 50

Algemene gegevens zie 450663-001

C	20-09-2016	mantelbuis + helling	TM	PS
B	21-06-2016	Peilmaten na zetting	AE	PS
A	10-06-16	Opmerkingen verwerkt	TM	PS
Rev.	Datum	Omschrijving wijziging	Get.	Acc.

DO	☐	UO	☒
Voorlopig	☐	Voorlopig	☐
Definitief	☐	Definitief	☒

Opdrachtgever: Dura Vermeer Beton- en Waterbouw BV Postbus 63 6440 AB Beuningen	DURAVERMEER Dura Vermeer Beton- en Waterbouw BV Watermarken van nu tot toe	JOS VAN DEN BERSSELAAR
--	---	-------------------------------

Werk: FSG fietsburg te Sittard-Geleen	Projectno.: 450663
---	------------------------------

Onderdeel: Aanzicht en langsdoorsnede	Blaad: 003
---	----------------------

Datum : 10-06-2016 Schale : As indicated Formaat : A1+	Getekend : T.Moulen Gecontroleerd : P.Schroijen Goedgekeurd :	Wijziging: C
--	---	------------------------

PALTE	Koningswinkelstraat 3 6301 WH Valkenburg Postbus 819 6300 AV Valkenburg Telefoon : 043 - 601 36 37 Telefax : 043 - 601 54 85 e-mail : info@paltebv.nl	Tek. registratie Code : Soort :
--------------	---	---------------------------------------

As built bij overdracht Datum:	Wijz. letter:
-----------------------------------	---------------