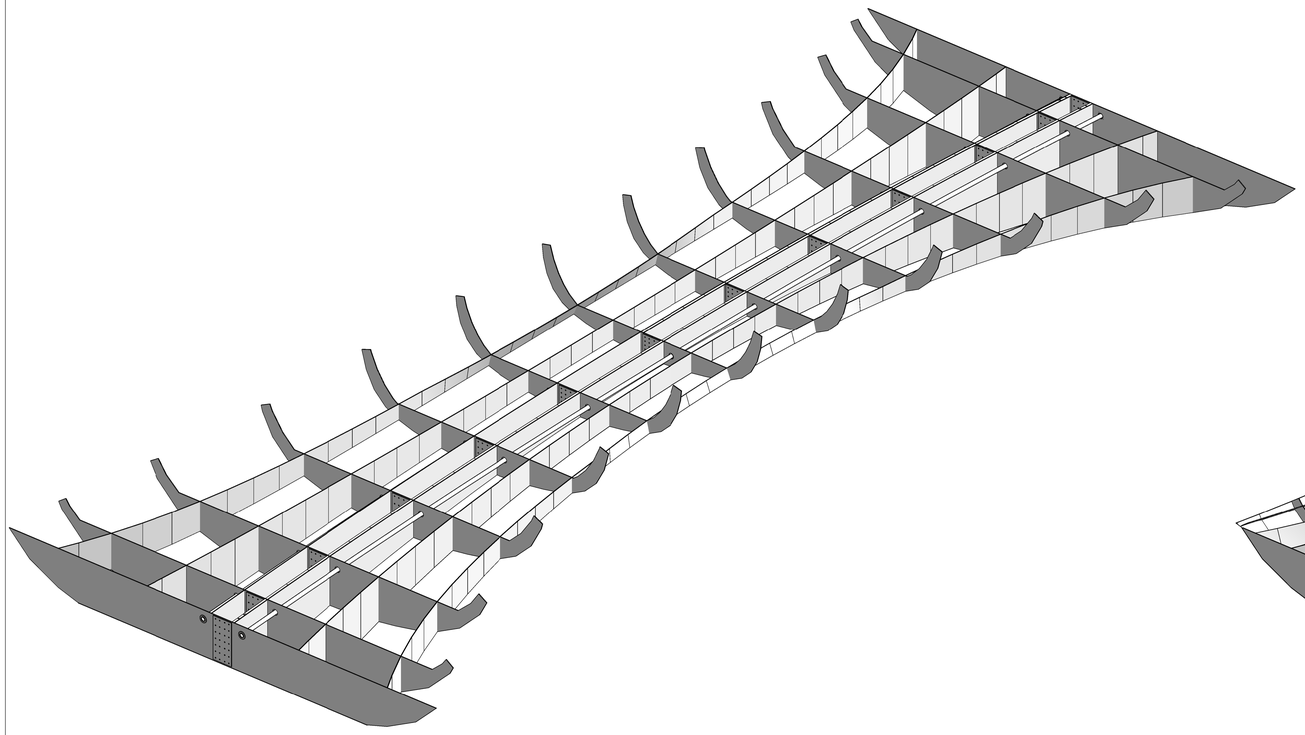

1 Dek frame

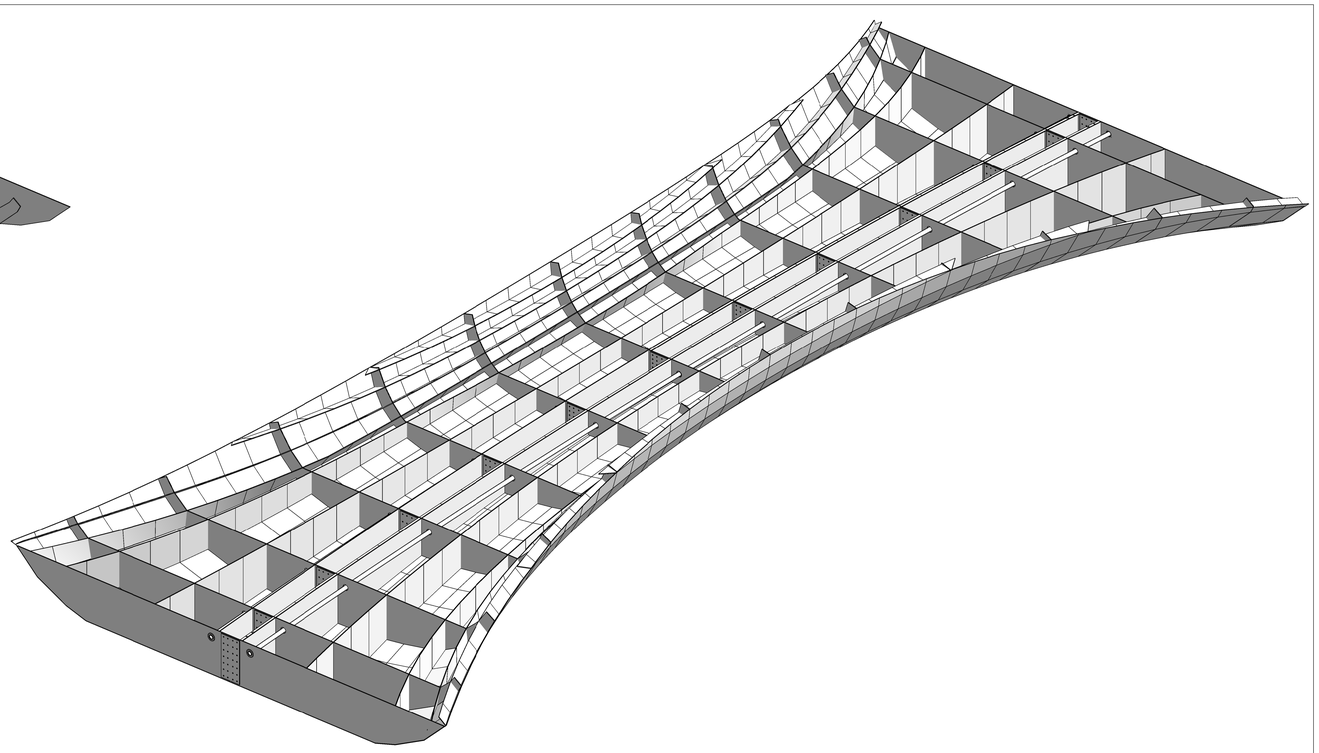

2 Dek frame + buitenhuid

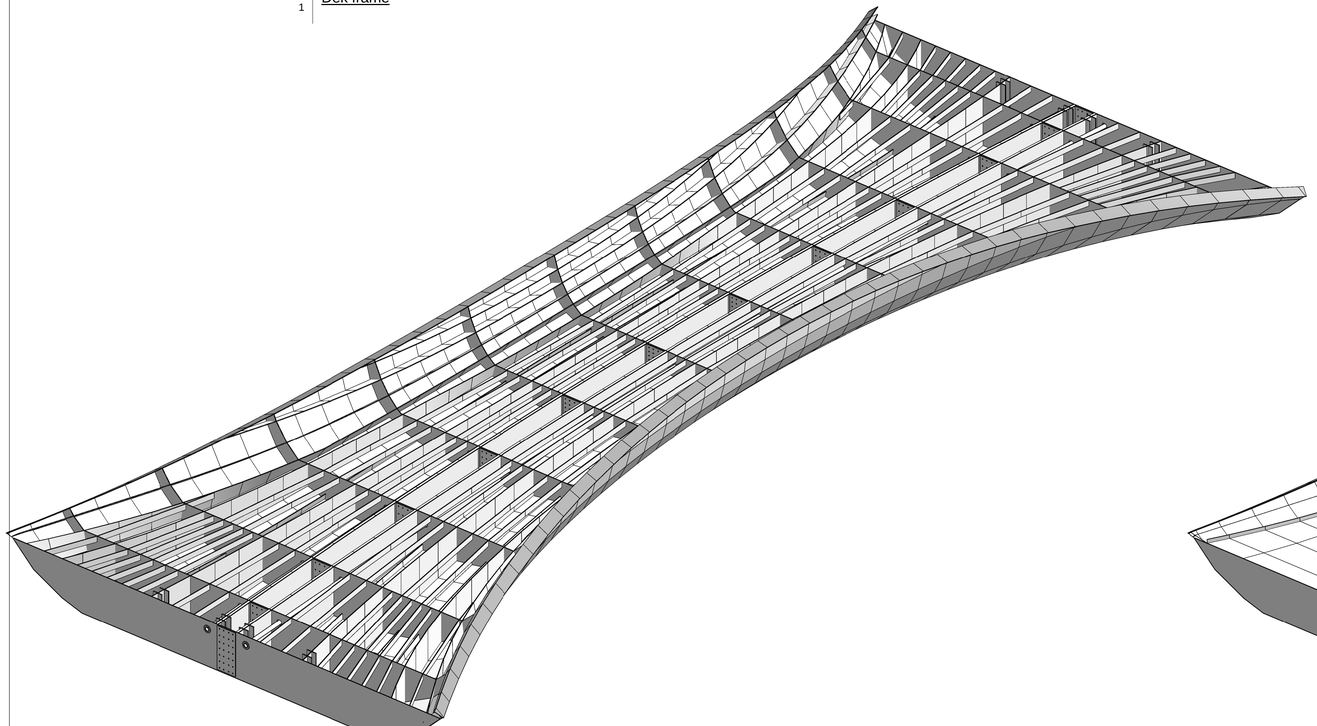

3 Dek zonder binnenhuid

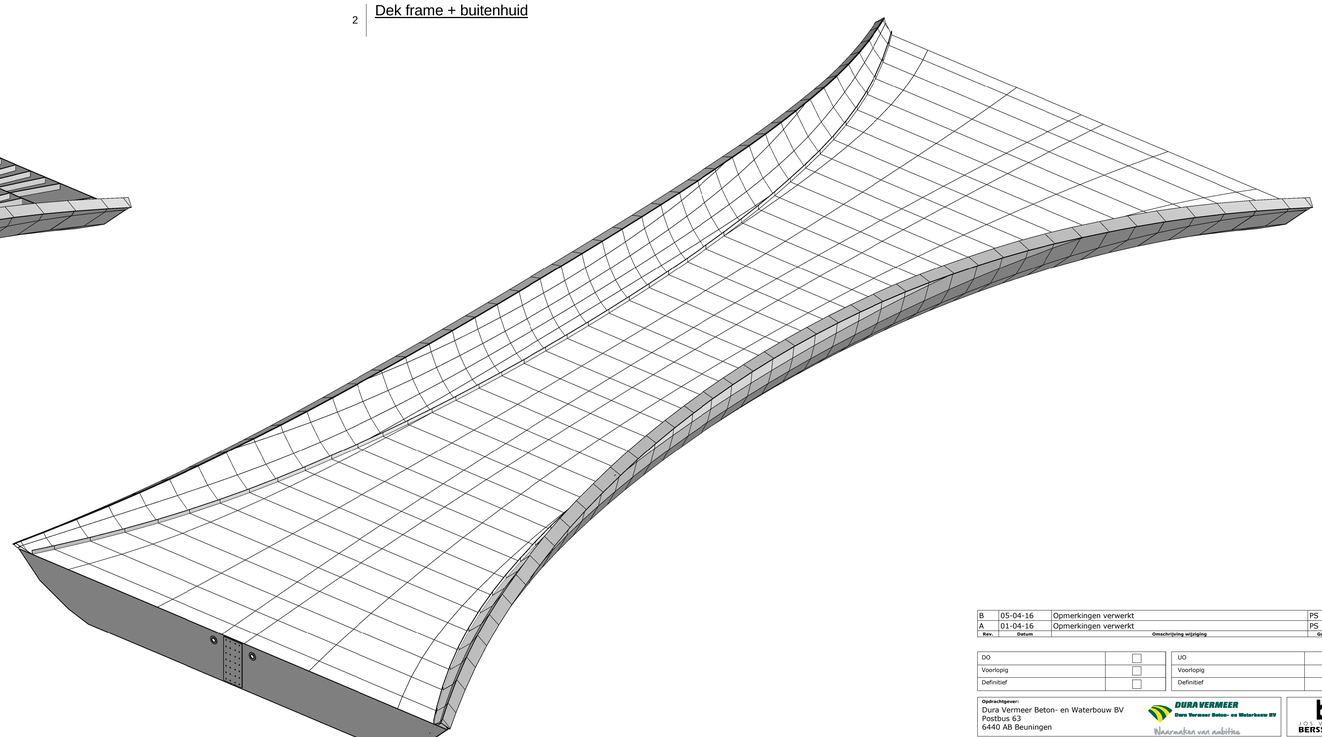

4 Dek totaal

Rev.	Datum	Omschrijving wijziging	Get.	Acc.
B	05-04-16	Opmerkingen verwerkt	PS	TM
A	01-04-16	Opmerkingen verwerkt	PS	TM

DO	☐	UO	☒
Voorlopig	☐	Voorlopig	☐
Definitief	☐	Definitief	☒

Opdrachtgever:
Dura Vermeer Beton- en Waterbouw BV
Postbus 63
6440 AB Beuningen

DURA VERMEER
Dura Vermeer Beton- en Waterbouw BV
Waarmaken van ambities

JOS VAN DEN BERSSELAAR

Werk:
FSG fietsburg te Sittard-Geleen

Projectnr.: **450663**

Onderdeel:
Brugdek 3D overzichten

Blad: **008**

Datum : 25-03-2016
Schaal :
Formaat : A0

Getekend : T.Moulen
Gecontroleerd : P.Schroijen
Goedgekeurd :

Wijziging: **B**

PALTE

Koningswinkelstraat 3
6301 WH Valkenburg
Postbus 819
6300 AV Valkenburg
Telefoon : 043 - 601 36 37
Telefax : 043 - 601 54 85
e-mail : info@paltebv.nl

Tek. registratie
Code :
Soort :

As built bij overdracht
Datum:
Wijz. letter:

K:\450663\werktekeningen\Vorm\450663_uitmeet_2016_controlle_Vakkist
4-4-2016 10:58:50