


Overzicht inspectiepad

1 : 100

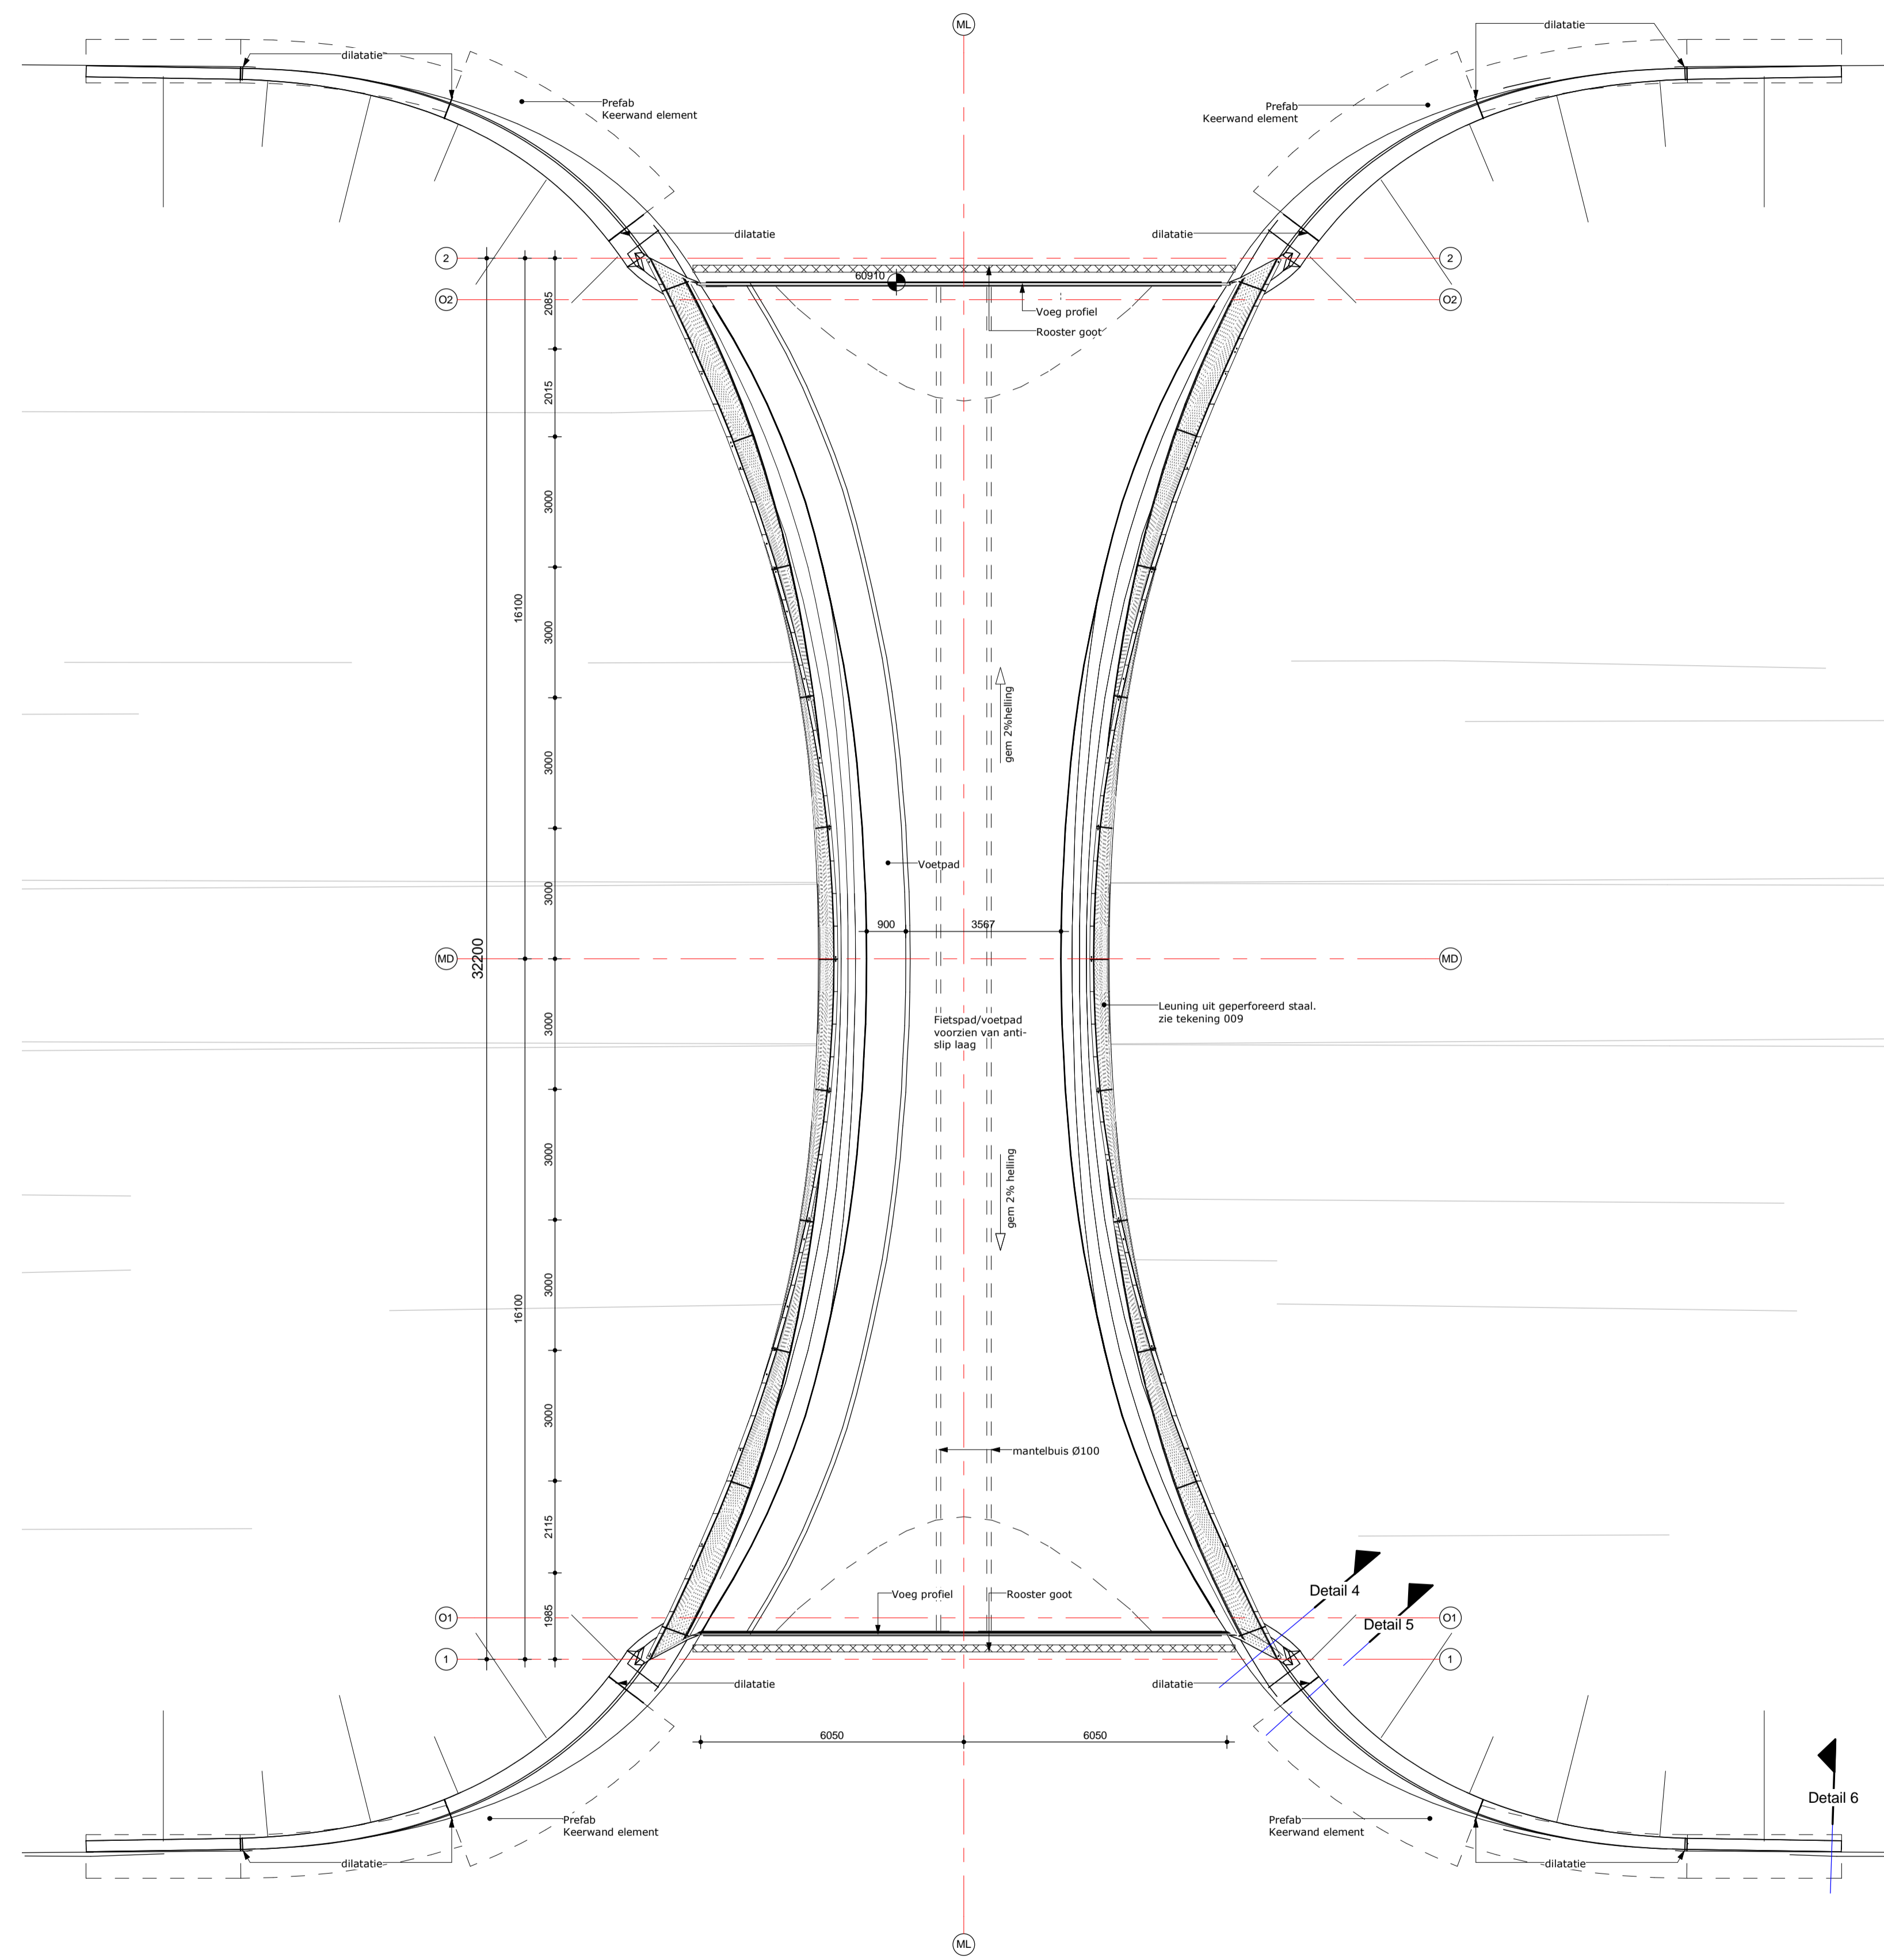

Overzicht dek


1 : 100

ALGEMENE GEGEVENS:
 - Maatvoering in mm;
 - Peil = 61000+ N.A.P.;

ALGEMENE GEGEVENS STAALCONSTRUCTIE:
 - Staalconstructie conform Eurocode 3, incl. nationale bijlagen en NEN-EN 1090;
 - Staalkwaliteit min. S355J2+N
 - Staal dwarschotten kwaliteitsklasse Z35 conform NEN-EN-20164;
 - Staalprofielen warmgewalst of warmvervaardigd, tenzij anders vermeld;
 - Uitvoeringsklasse staal: EXC3, tenzij anders vermeld;
 - Lassen min. a=4 mm, tenzij anders vermeld;
 - Bouten min. M16, tenzij anders vermeld;
 - Boutkwaliteit, min. 8.8 gerold, tenzij anders vermeld;
 - Kwaliteit ankers min. 4.6 gerold, tenzij anders vermeld;
 - Ankerbouten voor montage innemen.
 - Bouten en moeren volgens NEN-EN 15048-1
 - Staalkwaliteit RVS RVS304

Algemene gegevens betonconstructie

Onderdeel	Cmin (mm)	C toeg (mm)	Cdev (mm)	Milieuklasse	Sterteklasse
Landhoofd wand	boven	45+5-50	10	60	XC4, XD3, XF4
	zijkant	45+5-50	10	60	XC4, XD3, XF4
Landhoofd plaat	onder	35-35	10	45	XC4
	boven	45-45	10	55	XC4, XF3
Landhoofd prefab element	zijkant	45-45	10	55	XC4, XF3
	boven	35-5-30	5	35	XC4, XF3
Vieugelmuur prefab wand	boven	35-5-30	5	35	XC4, XF3
	zijkant	35-5-30	5	35	XC4, XF3
Vieugelmuur prefab plaat	boven	40-5-35	5	40	XC4, XF3
	zijkant	40-5-35	5	40	XC4, XF3

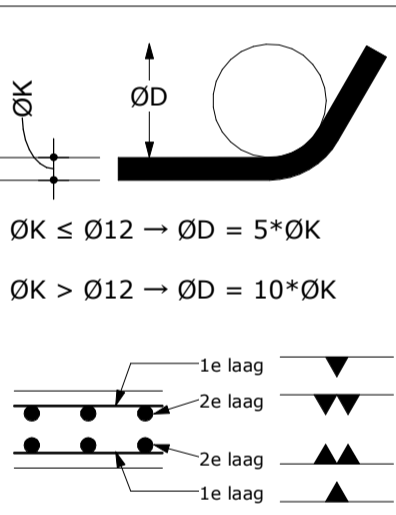

Betonconstructie uitvoeren conform:
 NEN-EN 1992, NEN-EN 13870, NEN-EN 206-1, NEN 8005
 Betondekking op buitenste wapening en dekking ≥ (staafdiameter+5mm)
 Wapening: B500 B
 Wapening lassen conform NEN-EN-ISO 17660
 Opgegeven kwaliteiten zijn de minimale kwaliteiten
 Onderdelen die in aanraking met dooizouten kunnen voorzien van waterdichte laag:

B	20-09-2016	mantelbuis + helling	TM	PS
A	10-06-16	Opmerkingen verwerkt	TM	PS
Rev.	Datum	Omschrijving wijziging	Get.	Acc.

DO	<input type="checkbox"/>	UO	<input checked="" type="checkbox"/>
Voorlopig	<input type="checkbox"/>	Voorlopig	<input type="checkbox"/>
Definitief	<input type="checkbox"/>	Definitief	<input checked="" type="checkbox"/>

Ondrachthouder:
 Dura Vermeer Beton- en Waterbouw BV
 Postbus 63
 6440 AB Beuningen

DURAVEERMEER
 Dura Vermeer Beton- en Waterbouw BV
 Waarmerken van kwaliteit

BERSSELAAR

Werk:
FSG fietsburg te Sittard-Geleen

Projectno.:
450663

Onderdeel:
Overzichten

Blad:
001

Datum : 10-06-2016
 Schaal : As indicated
 Formaat : A1+

Getekend : T.Moulen
 Gecontroleerd : P.Schroijen
 Goedgekeurd :

Wijziging:
B

PALTE
 Koningswinkelstraat 3
 6301 WH Valkenburg
 Postbus 819
 6300 AV Valkenburg
 Telefoon : 043 - 601 36 37
 Telefax : 043 - 601 54 85
 e-mail : info@paltebv.nl

Tek. registratie
 Code :
 Soort :



As built bij overdracht
 Datum: _____
 Wijz. letter: _____