




Doorsnede as 10

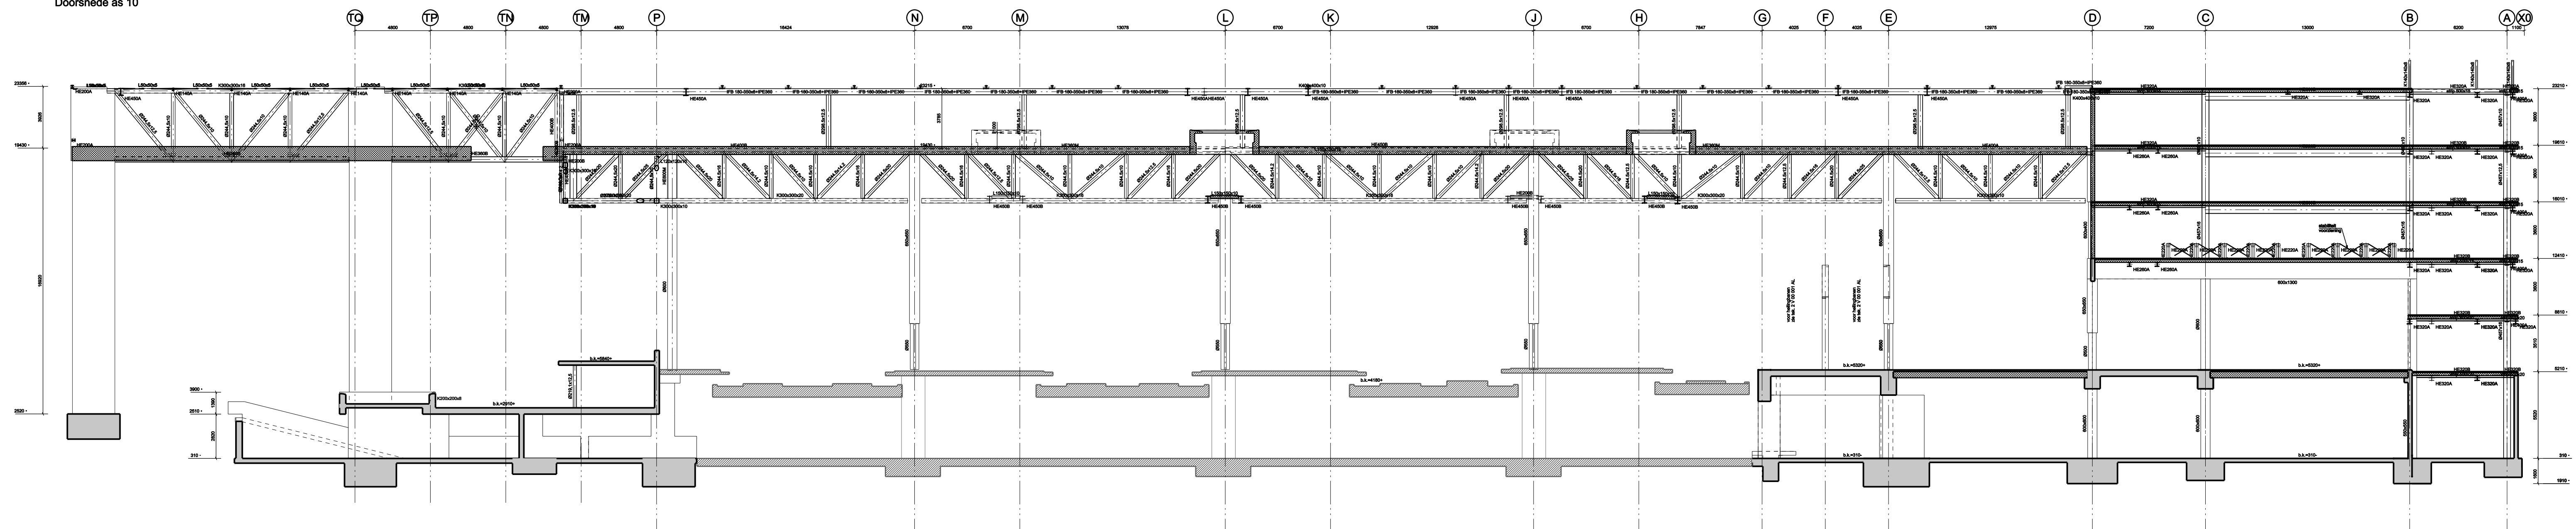

Doorsnede as 14

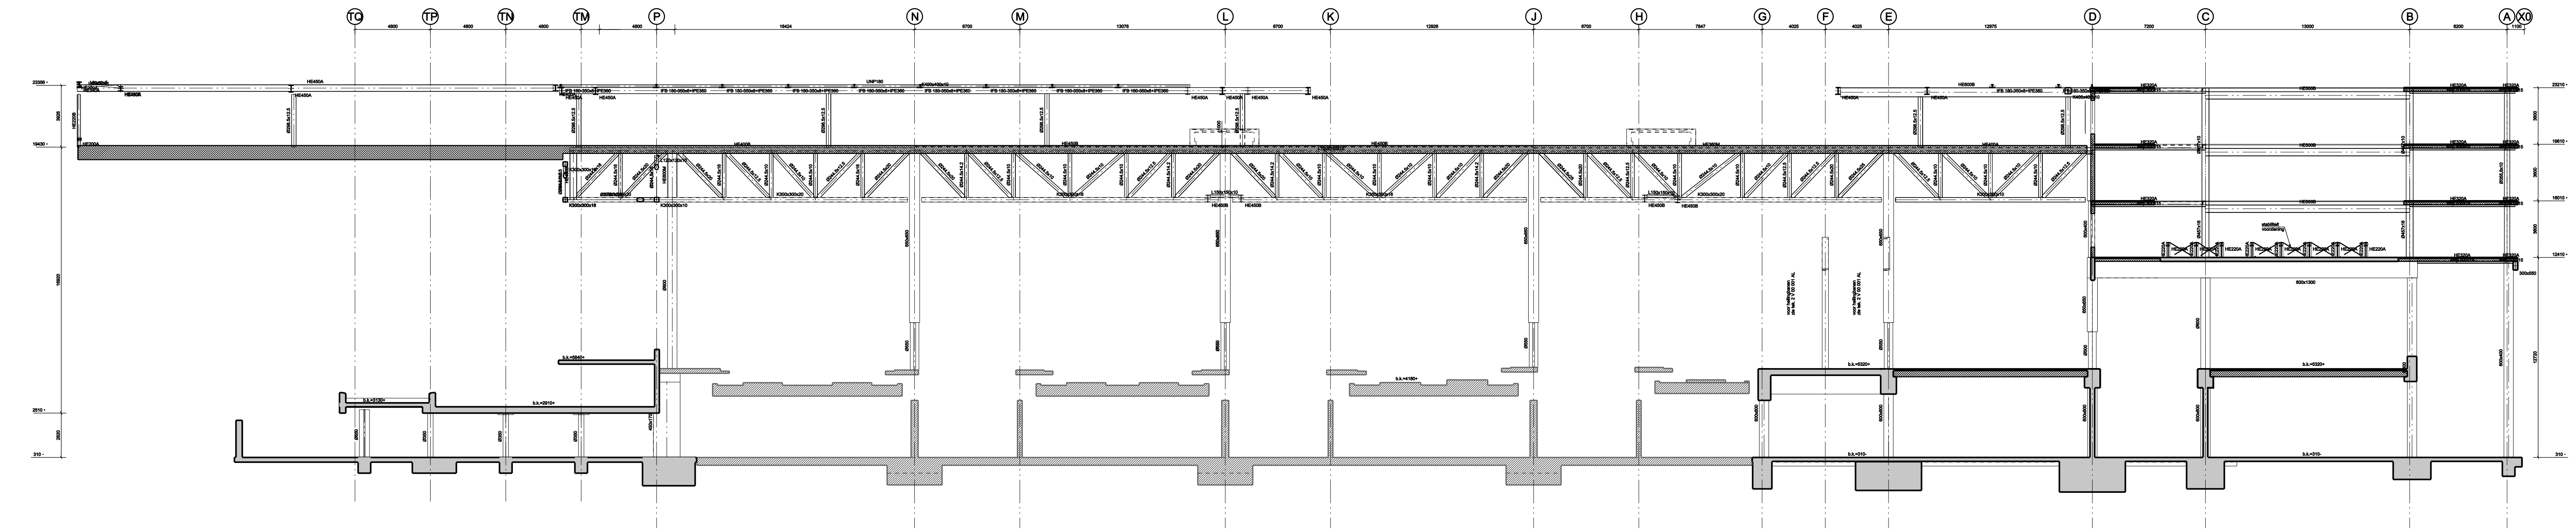

Doorsnede as 16

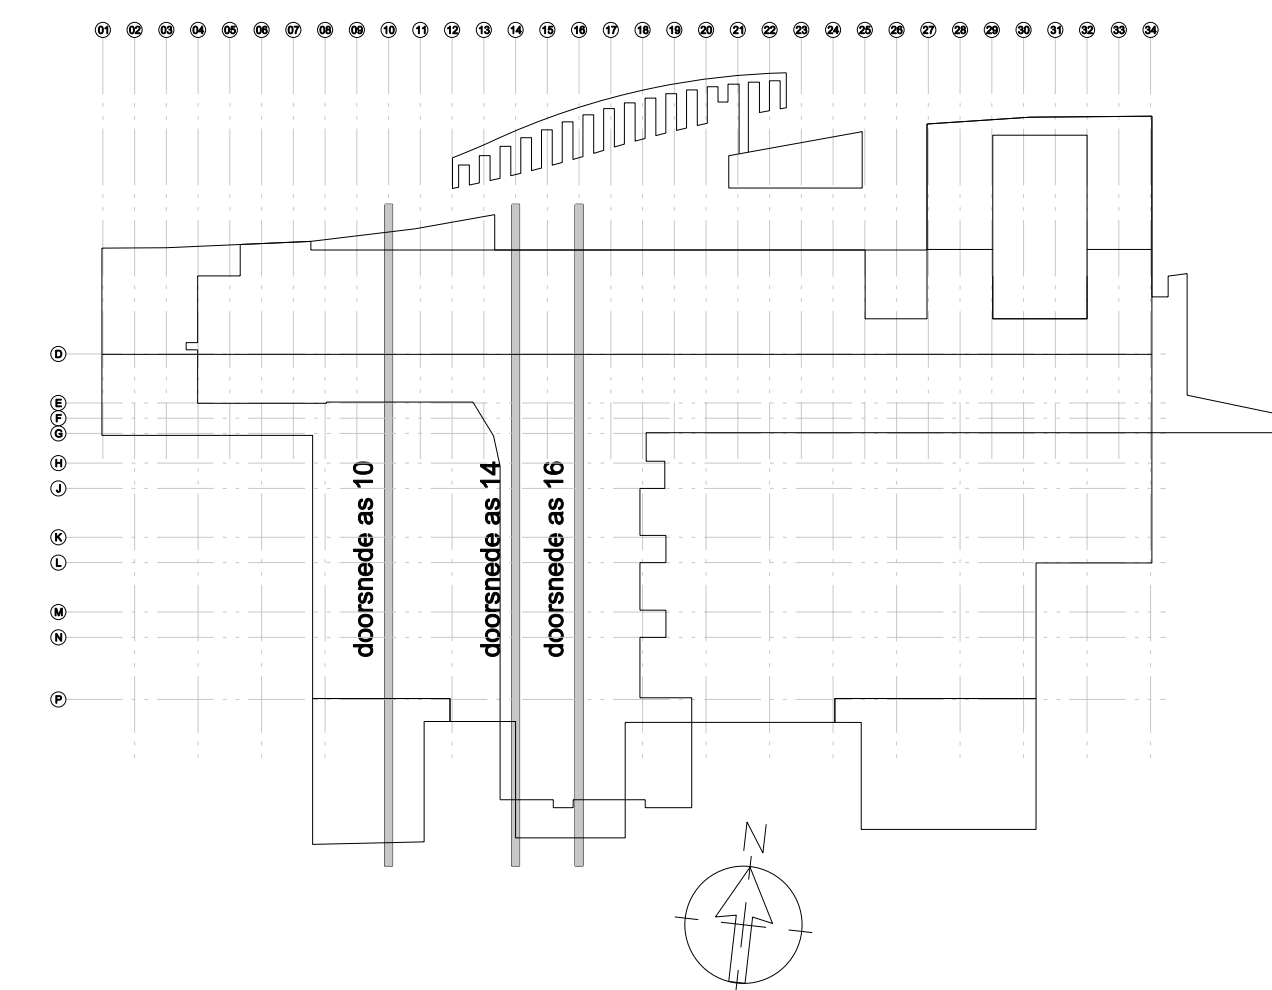

Projectnummer	A4038	ProRail BRED NSP Breda OVT Doorsneden Doorsnede as 10, as 14 & as 16
Identificatiecode	B	
Versie	1.0	
Versiedatum	01-11-2010	
Documentstatus		
Formaat	1051x594	
Schaal	1:200	
Tekenaar	Ing. S. Knol	425 , 826 , KM 0.600 , 412.26 , 2 V 00 500 AL
Besteknummer	Z100001	
Projectleider	Ir. R.H.T. Hopstaken	
B R E D E AAA		Brede AAA is een samenwerkingsverband tussen DHV, Movares en NACO
		DHV B.V. Laan 1914 nr. 35 3818 EX Amersfoort